


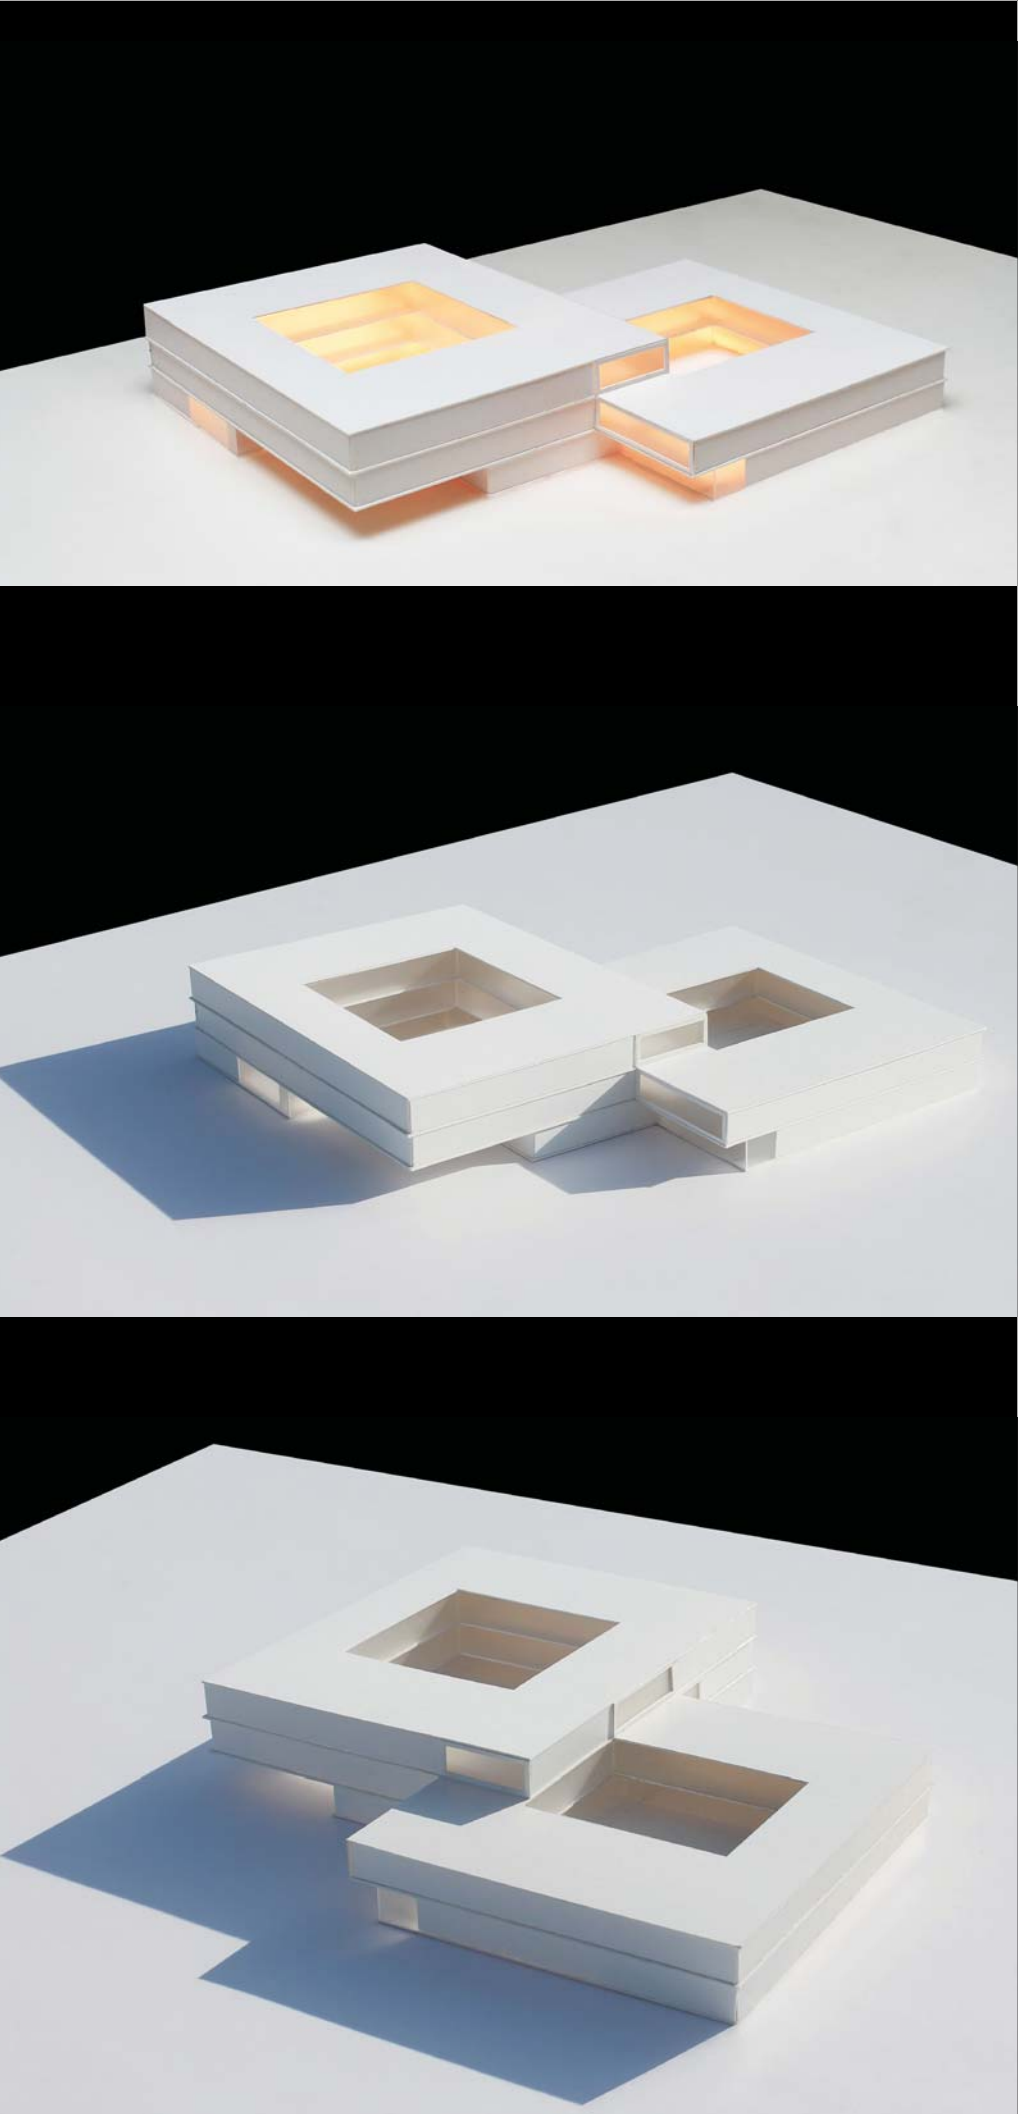
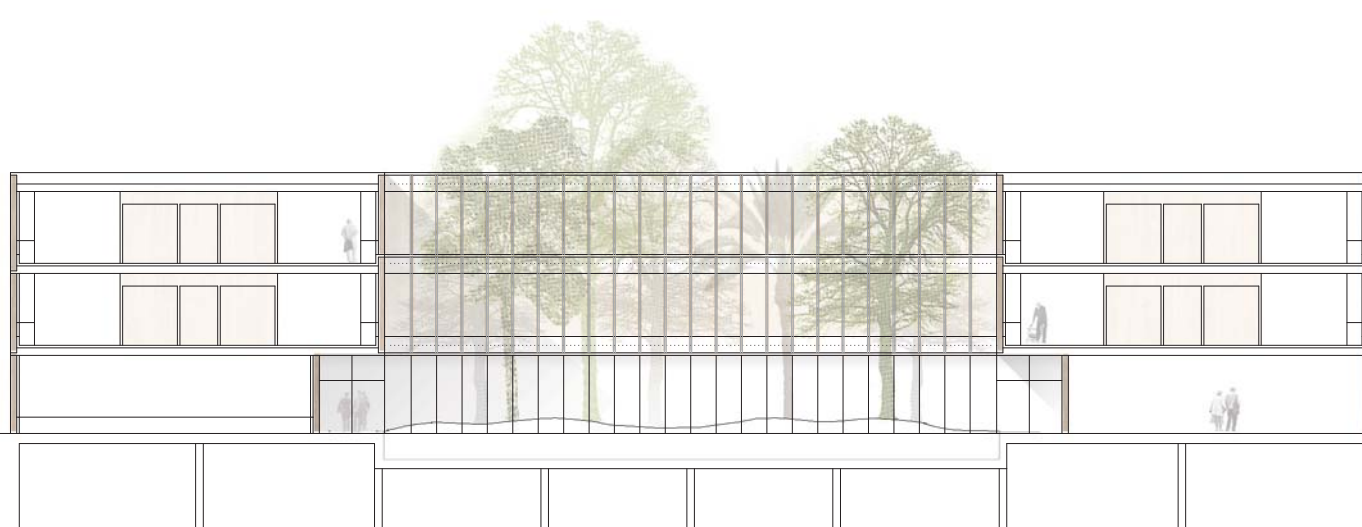
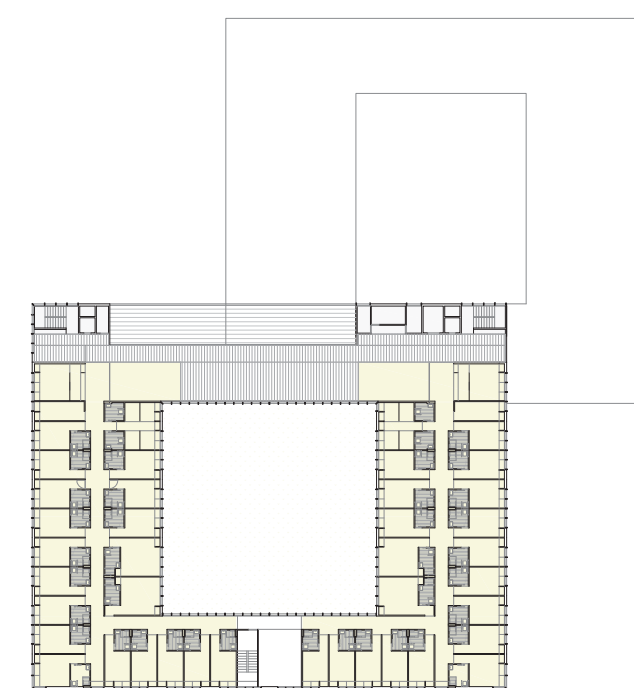


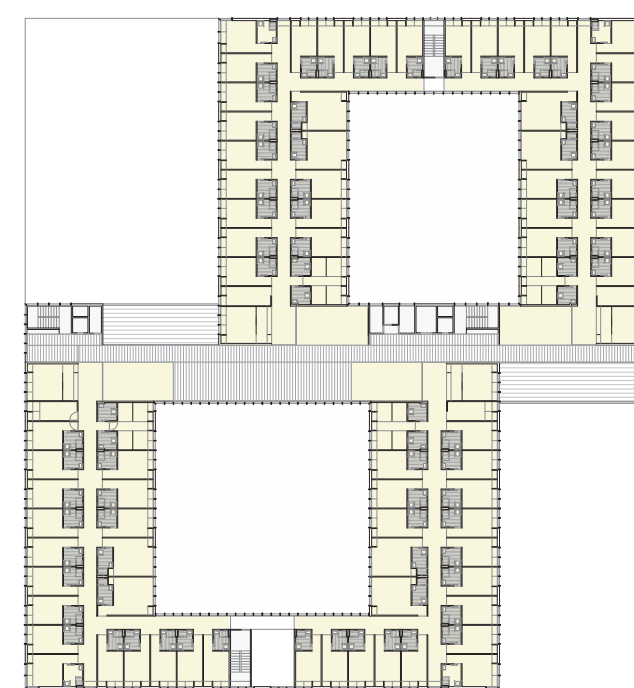


- DIRECCIÓN Y ADMINISTRACIÓN
- ÁREA RESIDENCIAL-SOCIOCULTURAL
- SERVICIOS GENERALES
- SERVICIOS ESPECÍFICOS
- ÁREA DE PERSONAL
- INSTALACIONES

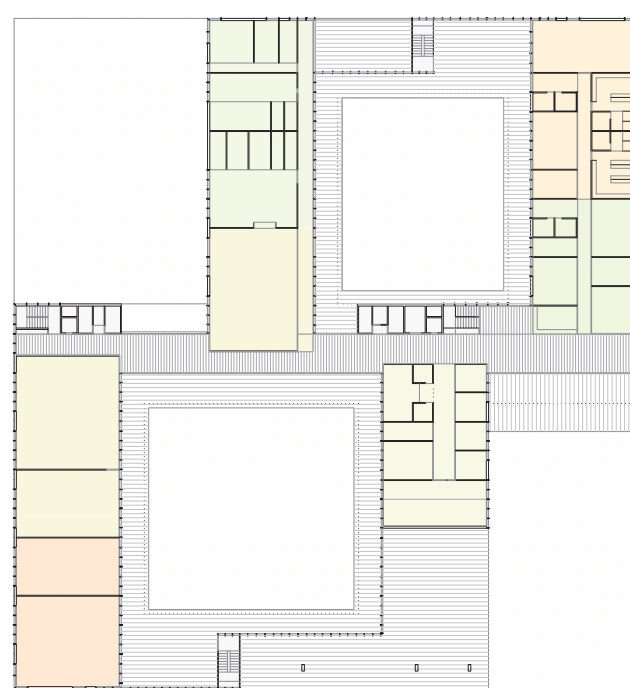


SECCIÓN AA. E:1/300

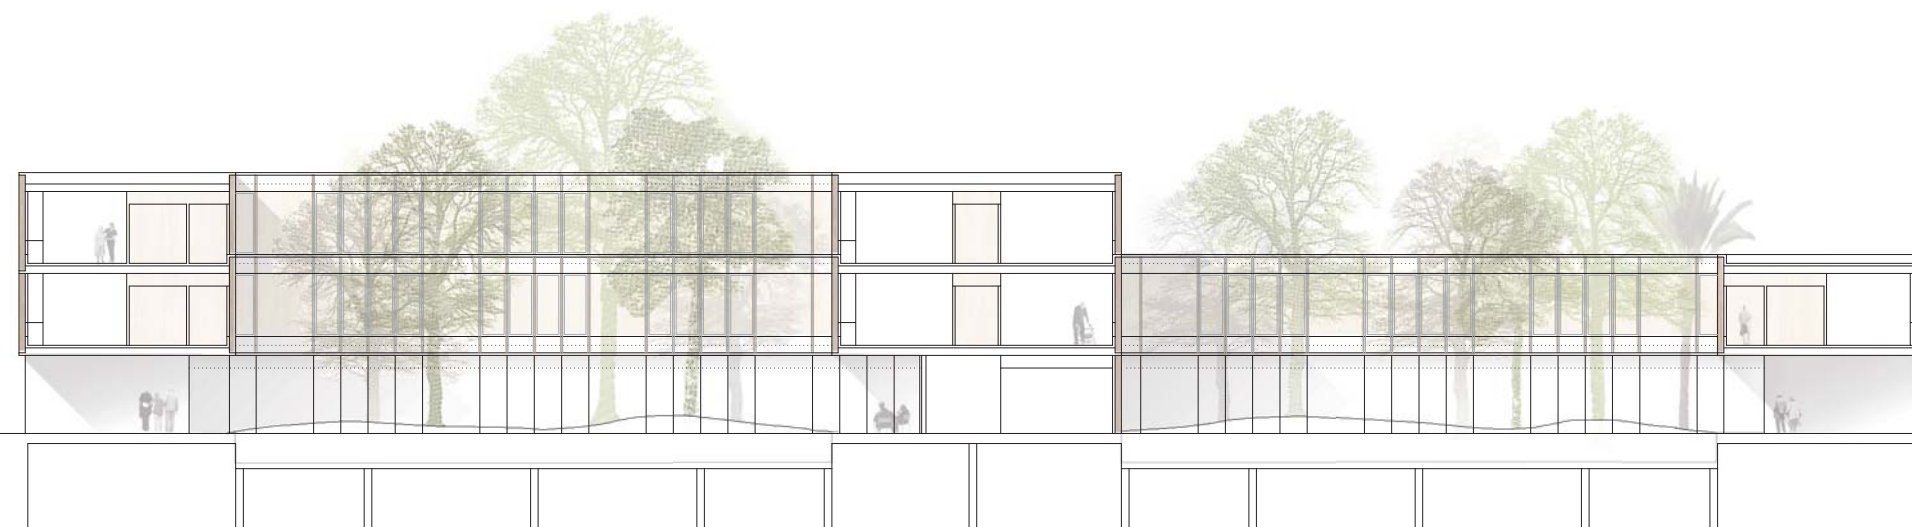

SECCIÓN BB. E:1/300

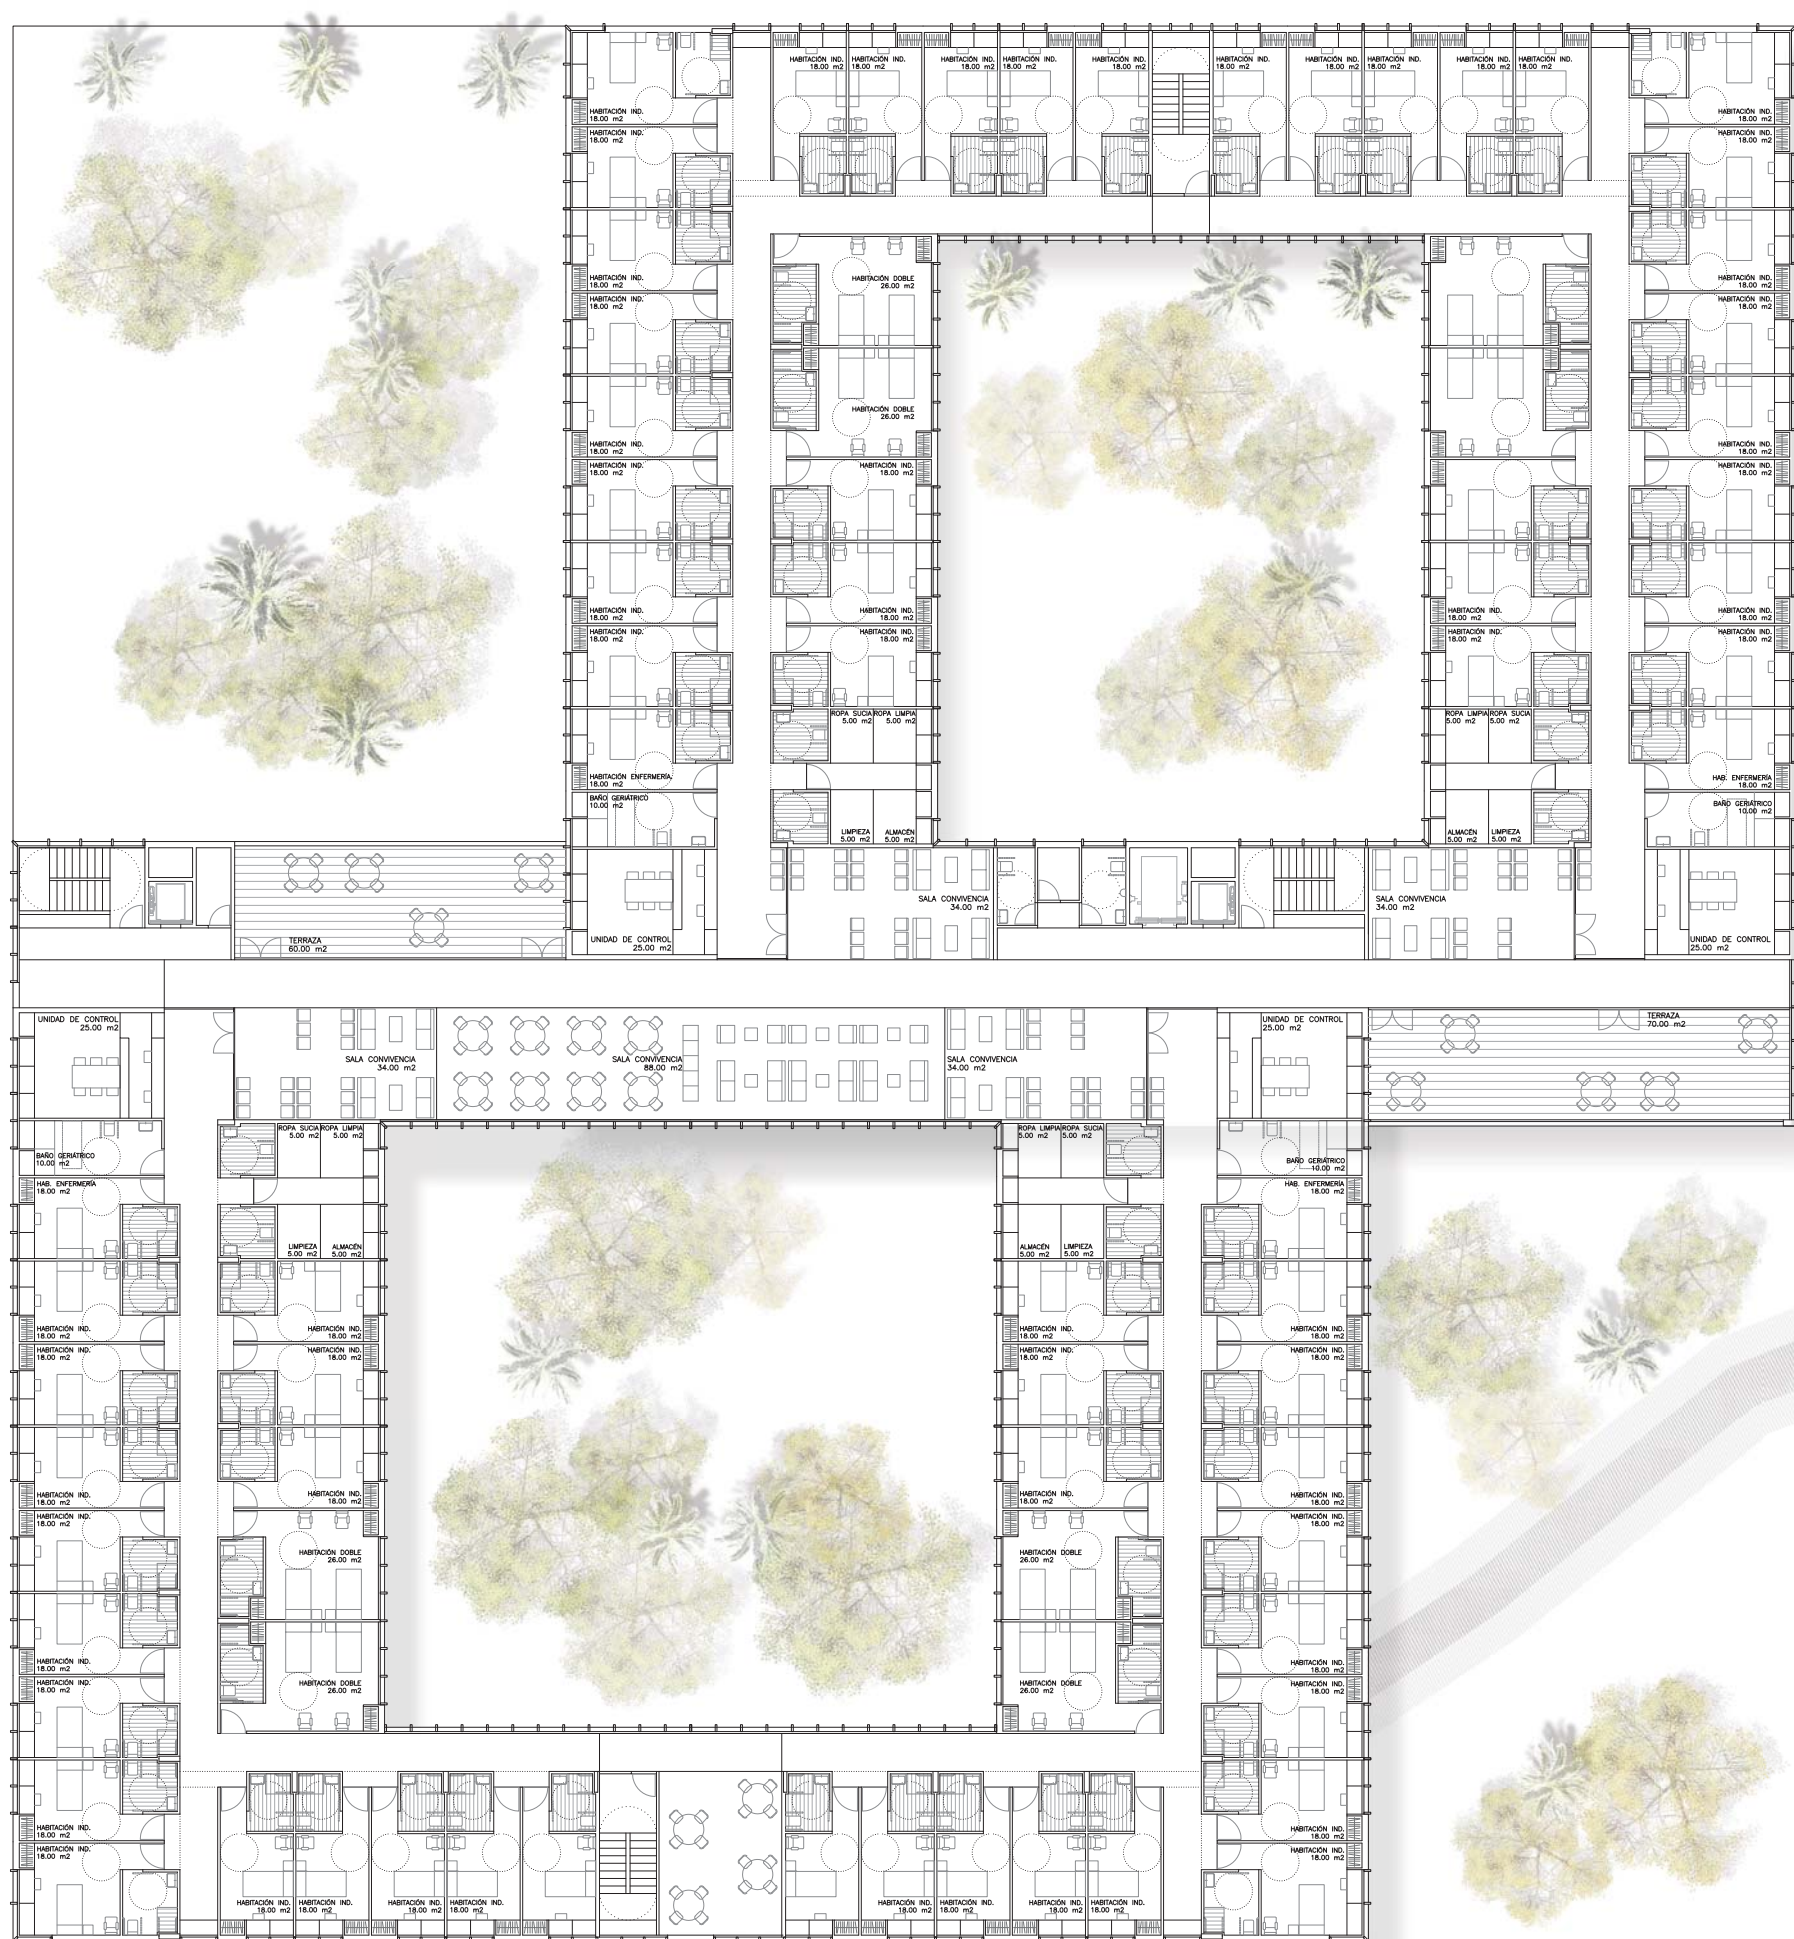

PLANTA PRIMERA. E:1/300

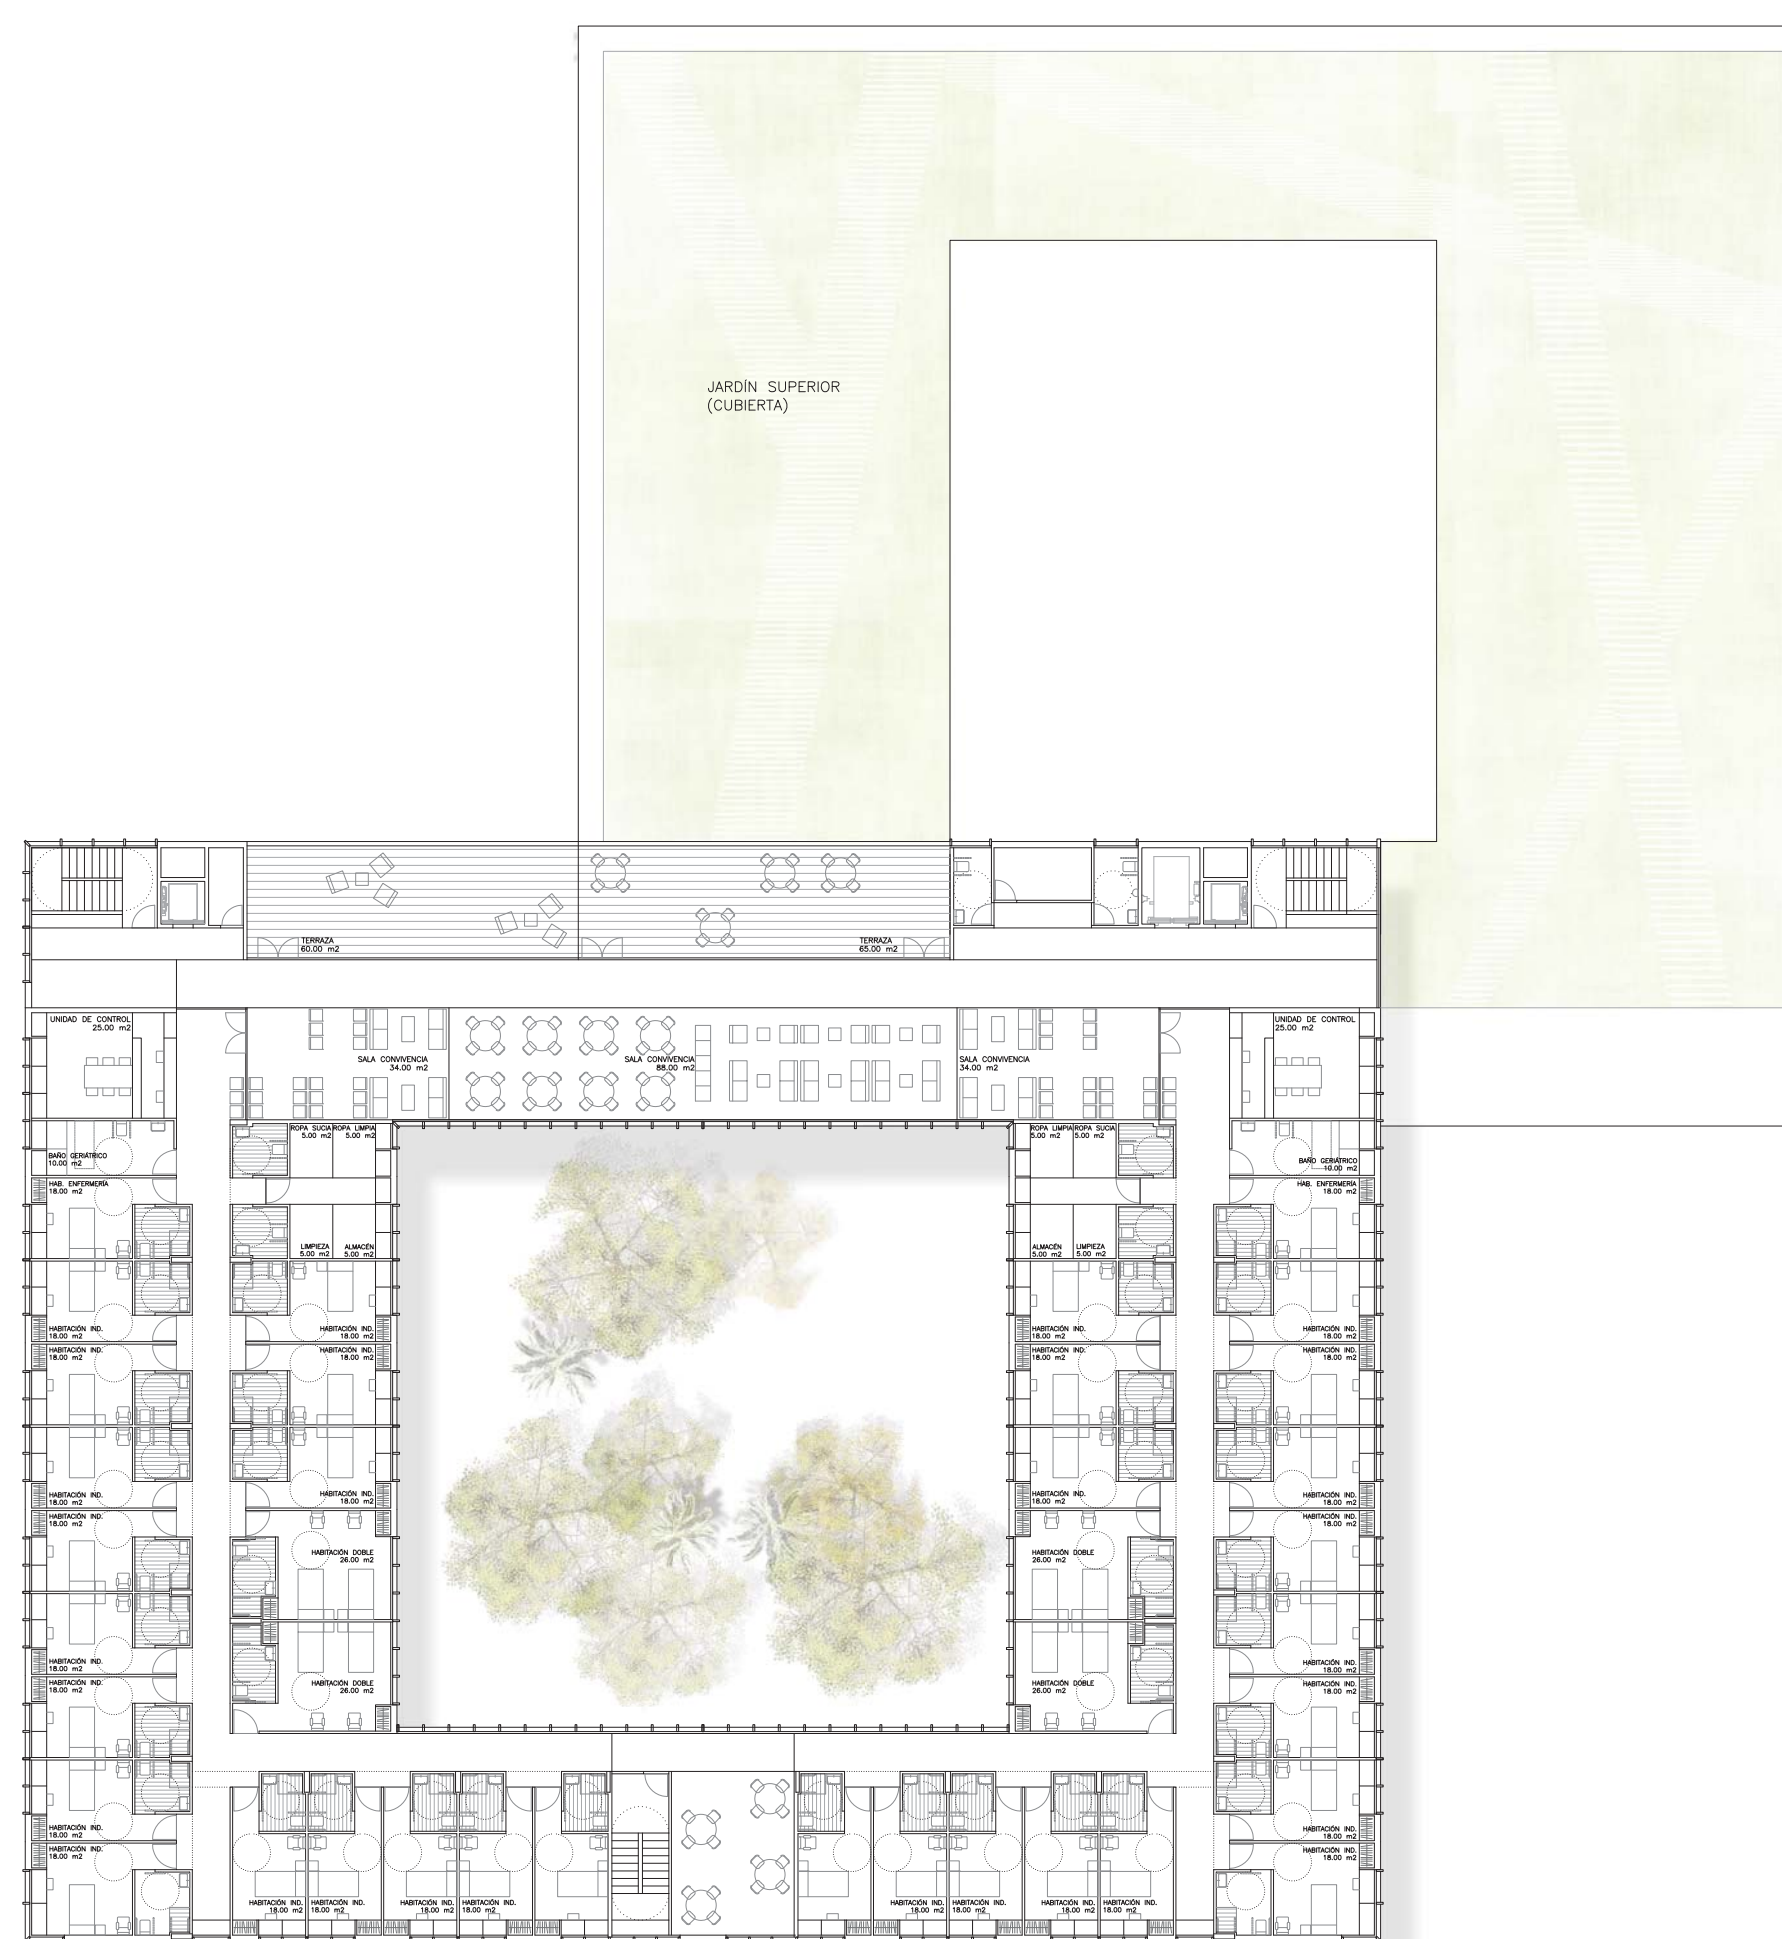

PLANTA SEGUNDA. E:1/300



ALZADO ESTE. E:1/300

