


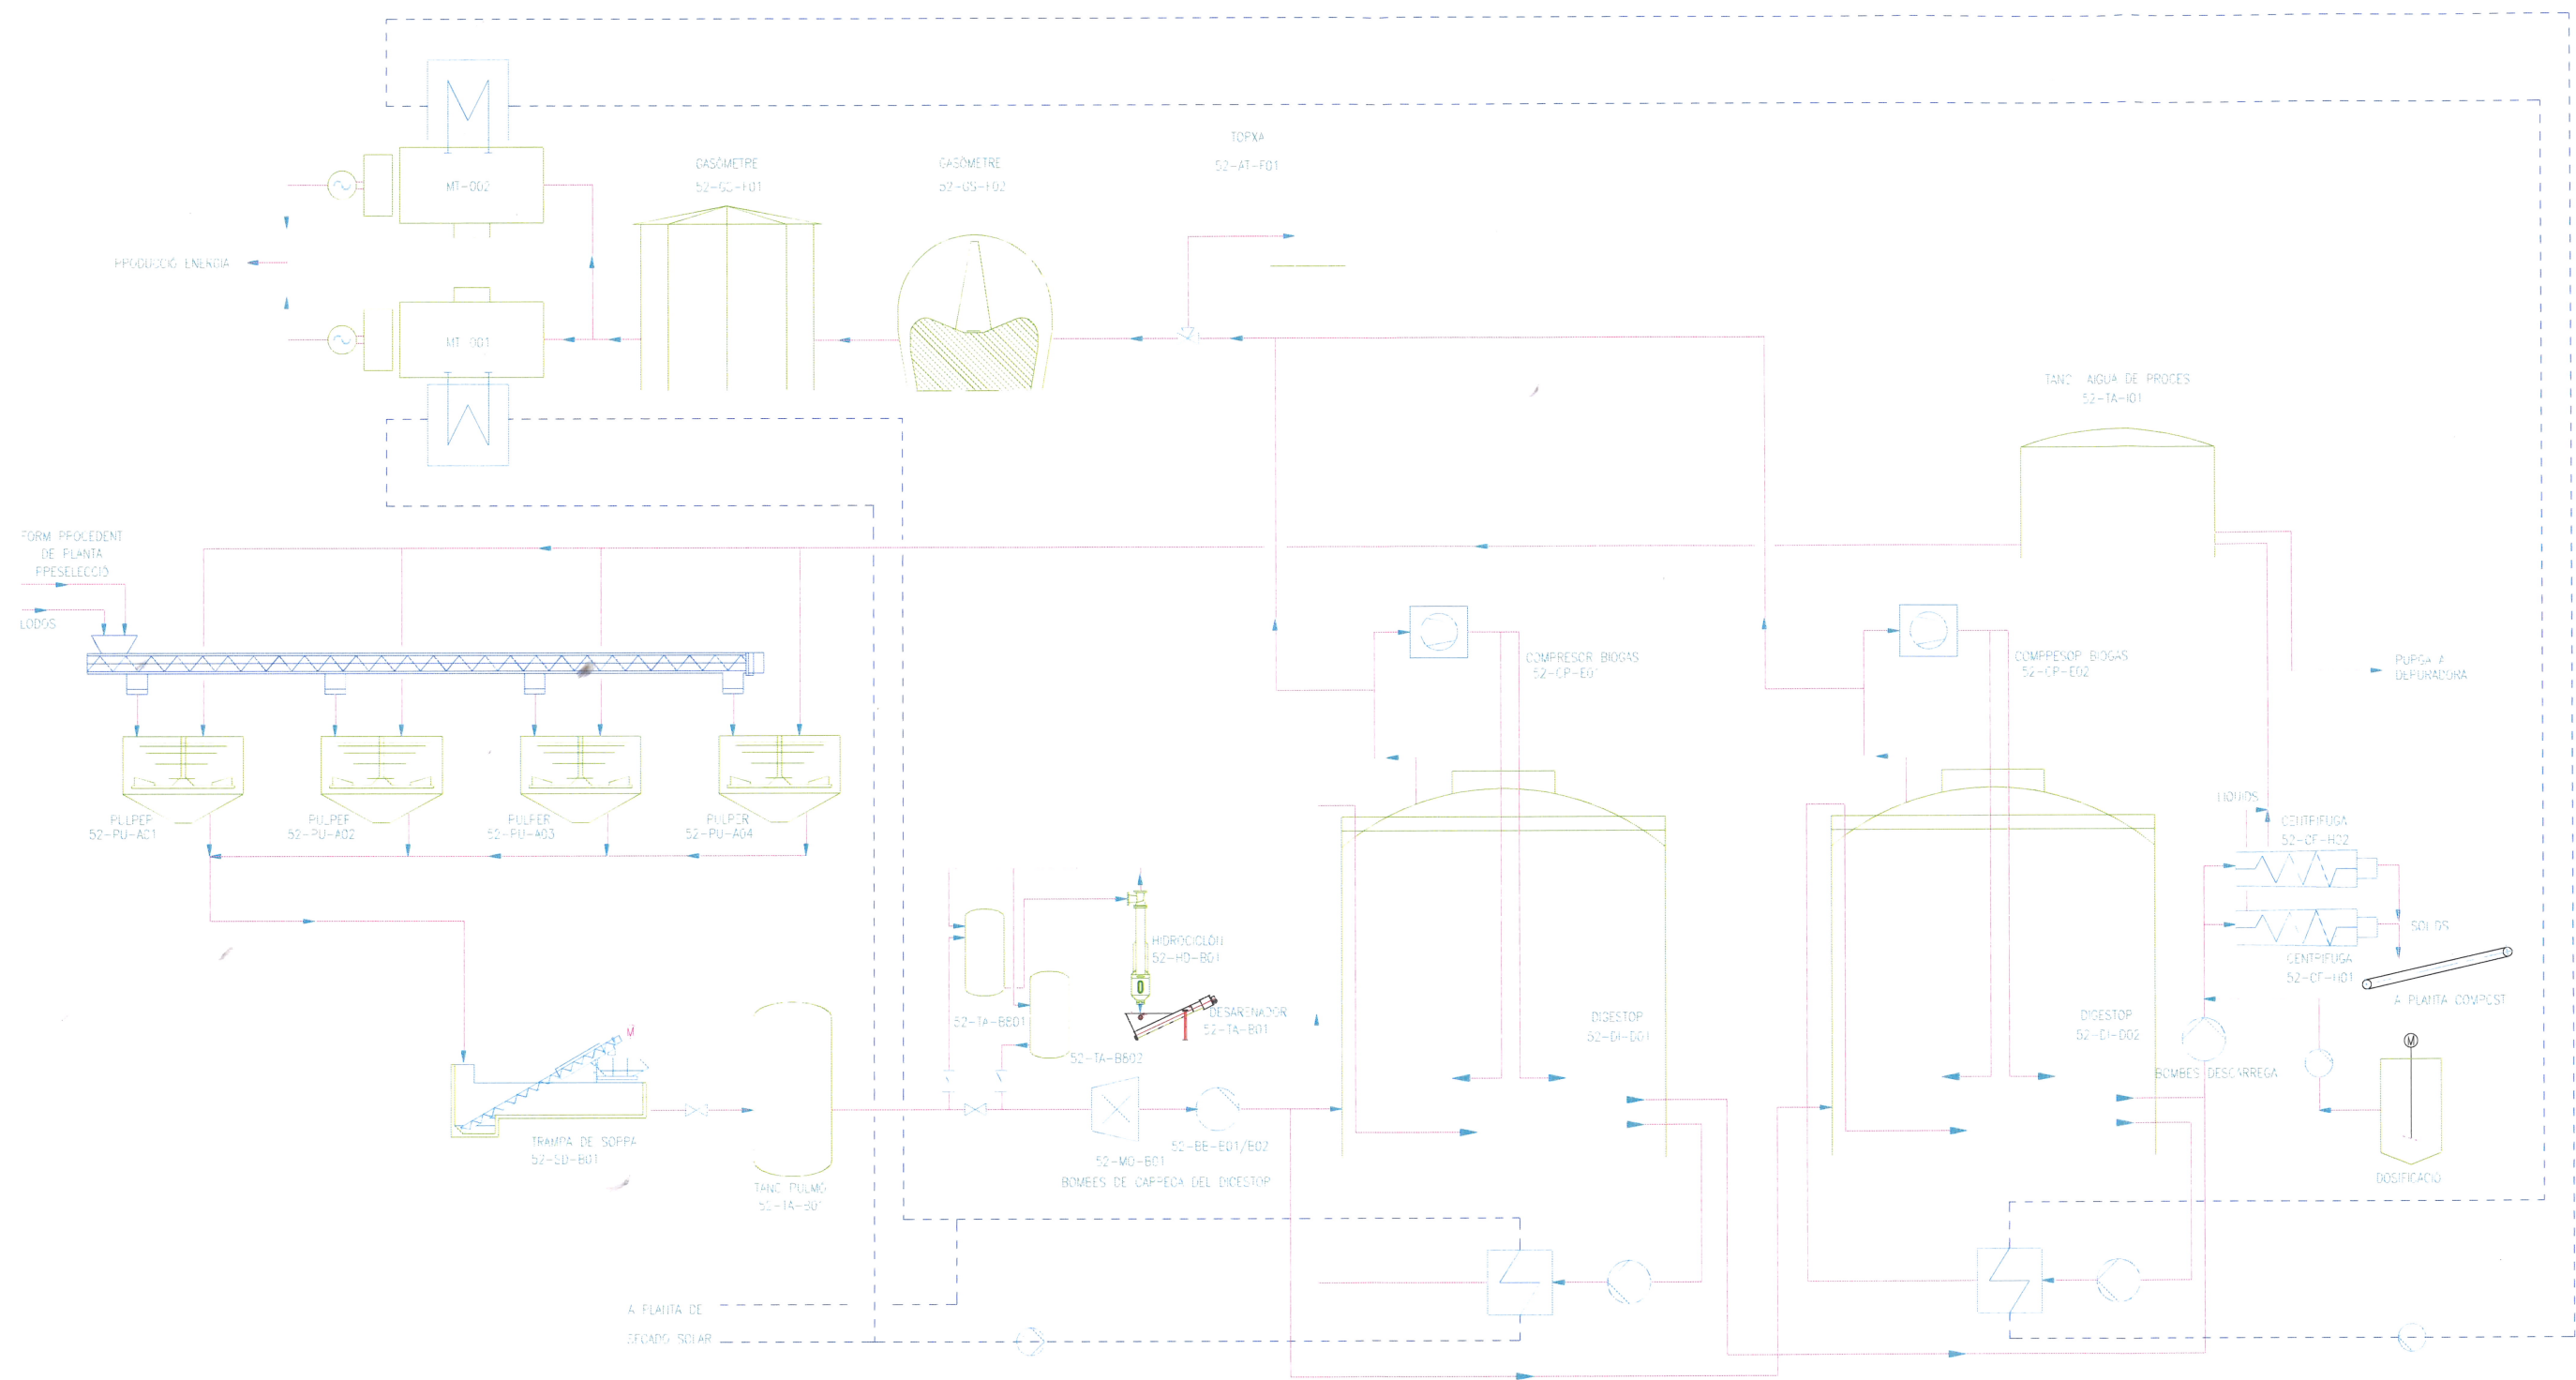


ALBERTO RENEÓ TARDÓN
 Ingeniero de Caminos, Canales y Puertos
 Colegiado nº 26.841

REV	FECHA	REVISIÓN	APROBADO	CLIENTE

			Consell de Mallorca				PROYECTO EJECUTIVO AMPLIACIÓN PLANTA METANIZACIÓN — FASE II PARQUE TECNOLOGÍAS AMBIENTALES MALLORCA										
ESQUEMA DE PROCESO																	
DIBUJADO		F.F.P.		17/06/16													
PROYECTADO		S.G.P.		17/06/16													
REVISADO		P.G.L.		17/06/16													
APROBADO		X.X.X.		00/00/00													
CODIGO—CAD				ESCALA 1:200		CODIGO DOCUMENTO											
2015P029-GE-DW-004_EProceso_Ampliaci.dwg						PROYECTO		ESPECIALIDAD		CLASE		N°		HOJA		REVISIÓN	
Código contratista ext.						2015P029		GE		DW		004		01 de 01		00	