


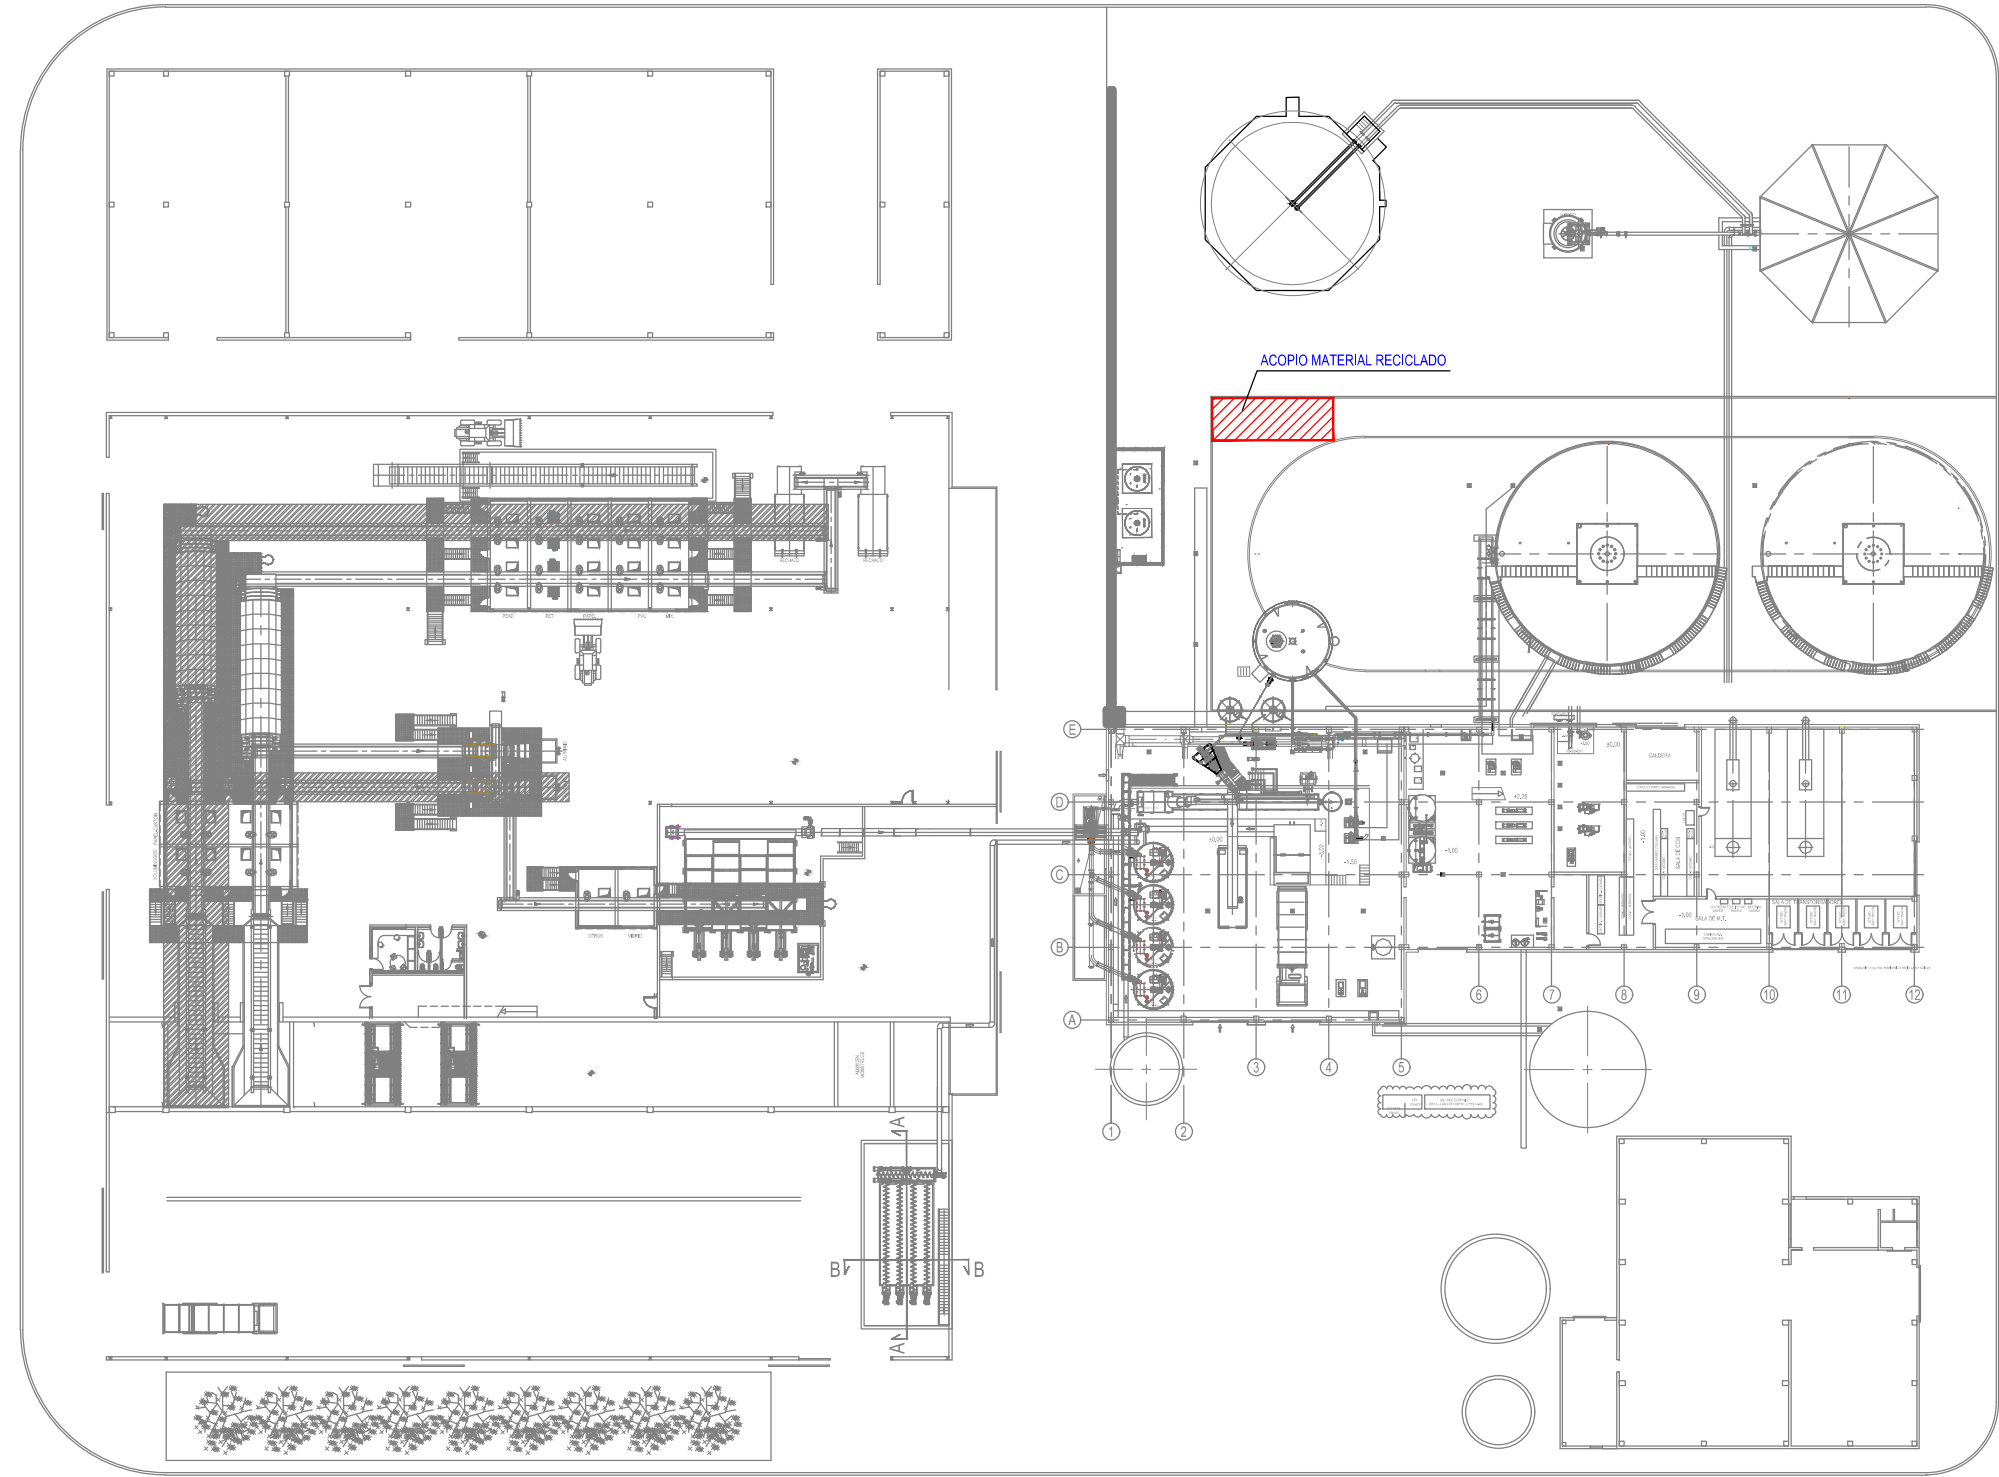

REV	FECHA	REVISION	APROBADO	CLIENTE	

			PROYECTO EJECUTIVO AMPLIACION PLANTA METANIZACION – FASE II PARQUE TECNOLOGIAS AMBIENTALES MALLORCA					
UBICACION DE ACOPIOS DE MATERIALES DE RECICLADO								
DIBUJADO	F.F.P.	17/06/16						
PROYECTADO	S.G.P.	17/06/16						
REVISADO	P.G.L.	17/06/16						
APROBADO	X.X.X.	00/00/00						
CODIGO-CAD		ESCALA 1:300	CODIGO DOCUMENTO					
2015P029-GE-0W-003_Ampliacion_Planta.dwg			PROYECTO	ESPECIALIDAD	CLASE	Nº	HOJA	REVISIÓN
Codigo controlado así			2015P029	GE	DW	003	01 de 01	00