
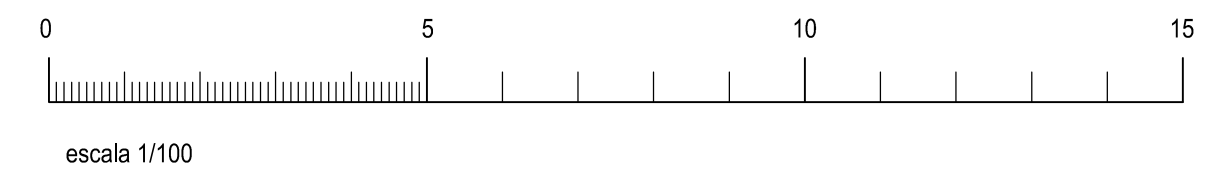


RESIDUS ADMESSOS AL PARC VERD					
CONT.	MATERIAL	VOL.(m³)	L.E.R.	TIPUS	SIT.
C01	FERRALLA, METALLS	14	20.01.40	VGE	EXT.
C02	FUSTA	14	20.01.38	VGE	EXT.
C03	VIDRE PLA	14	17.02.02	VGE	EXT.
C04	MESCLES DE FORMIGÓ, MAONS, TEULES I MATERIALS CERÀMICS QUE NO CONTENEN SUBSTÀNCIES PERILLOSES	14	17.01.07	VGE	EXT.
C05	RESIDUS VOLUMINOSOS	14	20.03.07	VGE	EXT.
C06	RESIDUS VOLUMINOSOS	14	20.03.07	VGE	EXT.
C07	COMP. PLÀSTIC	14	20.01.39	VGE	EXT.
C08	PAPER I CARTRÓ	14	20.01.01	VGE	EXT.
C09	PODA (Residus biodegradables de parcs i jardins)	14	20.02.01	VGE	EXT.
C10	PINTURES, TINTA, RESINES	3	20.01.07	EP	INT.
C11	AEROSOLS	3	15.01.11	EP	INT.
C12	PILES	3	16.06.03	EP	INT.
C13	EQUIPS REBUTJATS QUE CONTENEN CLOROFLUOROCARBONIS	3	20.01.23*	EP	EXT.
C14	RAEE (Residus aparells elèctrics i electrònics)	3	20.01.35	EP	EXT.
C15	FILTRES D'OLI	3	15.02.02	EP	EXT.
C16	RADIOGRAFIES	3	09.01.07	EP	INT.
C17	MATERIALS DE CONSTRUCCIÓ QUE CONTENEN AMIANT	3	17.06.05*	EP	INT.
C18	EXTINTORS	3	16.05.04	EP	INT.
C19	ENVASOS QUE CONTENEN RESTES DE SUBSTÀNCIES PERILLOSES O ESTAN CONTAMINATS PER AQUESTES SUBSTÀNCIES	3	15.01.10*	EP	EXT.
C20	RESIDUS AMB CONTINGUT PCB o PCT	3	16.02.09	EP	EXT.
C21	PNEUMÀTICS FORA D'ÚS	3	16.01.03	EP	EXT.
C22	ALTRES RESIDUS no especificats	3	16.01.99	VGE	EXT.
C23	PAPER I CARTRÓ	3	20.01.01	VGE	EXT.
C24	VIDRE	3	20.01.02	VGE	EXT.

Nota del TIPUS: EP = Especials o Perillosos; VR = Valoritzables Recuperació; VGE = Valoritzables Gestió Externa

RESIDUS ADMESSOS AL PARC VERD					
CONT.	MATERIAL	VOL.(m³)	L.E.R.	TIPUS	SIT.
C25	ENVASOS LLEUGERS	3	15.01.06	VGE	EXT.
C26	ROBA	3	20.01.10	VGE	EXT.
C27	RESIDUS DE LANETEJA VIÀRIA	3	20.03.03	VGE	EXT.
C28	RESIDUS DE POLIESTER EXPANDIT	3	15.01.02	VGE	EXT.
C29	REBUIG (Mesclades de residus municipals)	3	20.03.01	VGE	EXT.
C30	FORM (Fracció de matèria orgànica) (Residus biodegradables de cuines i restaurants)	3	20.01.08	VGE	EXT.
C31	RAEE (Residus aparells elèctrics i electrònics)	3	20.01.05	VGE	INT.
C32	TUBS FLUORESCENTS I ALTRES RESIDUS QUE CONTENEN MERCURI	3	20.01.21*	EP	INT.
C33	BATERIES I ACUMULADORS ESPECIFICATS ALS CODIS 16.06.01 o 16.06.03 I BATERIES I ACUMULADORS SENSE CLASSIFICAR QUE CONTENEN AQUELLES BATERIES	3	20.01.33*	EP	INT.
C34	OLIS I GREIXOS DIFERENTS DELS ESPECIFICATS EN EL CODI 20.01.25	3	20.01.26*	EP	EXT.
C35	OLIS I GREIXOS COMESTIBLES	3	20.01.25	EP	EXT.
C36	TONERS DE TINTA	3	08.03.17	EP	INT.
C37	MOBLES EN BON ESTAT	3	20.03.07	VR	INT.
C38	MATALASSOS EN BON ESTAT	3	20.03.07	VR	INT.
C39	VOLUMINOSOS A BON ESTAT	3	20.03.07	VR	INT.
C40	ROBA EN BON ESTAT	3	20.01.10	VR	INT.
C41	EQUIPS ELÈCTRICS I ELECTRÒNICS REBUTJATS EN BON ESTAT, DIFERENTS DELS ESPECIFICATS EN ELS CODIS 20.01.21, 20.01.23 i 20.01.35)	3	20.01.36	VR	INT.
C42	ALUMINI	3	20.01.40	VR	INT.
C43	CABLES	3	20.01.36	VR	INT.
C44	COURE	3	20.01.40	VR	INT.
C45	BATERIES I ACUMULADORS DIFERENTS DELS ESPECIFICATS EN EL CODI 20.01.33	3	20.01.34	VGE	INT.

Nota del TIPUS: EP = Especials o Perillosos; VR = Valoritzables Recuperació; VGE = Valoritzables Gestió Externa

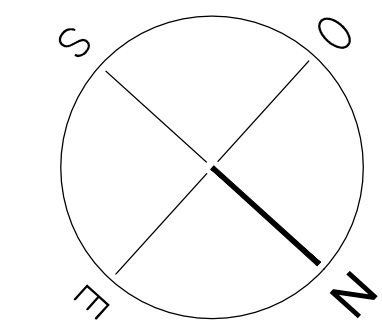

PROJECTE DE PARC VERD A SANTA MARIA DEL CAMÍ

Emplaçament: Carrer Basílica (Santa Maria del Camí)

5

Escala: 1/100

Plànol: DISTRIBUCIÓ DELS RESIDUS EN PLANTA

Data: MARÇ 2018

L'ENGINYER INDUSTRIAL

PROMOTOR

JOAN MATEU HORRACH TORRENS
Col·legiat nº 376

AJUNTAMENT DE SANTA MARIA DEL CAMÍ

