
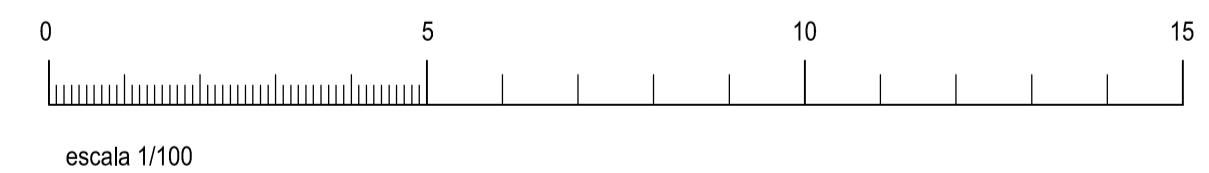
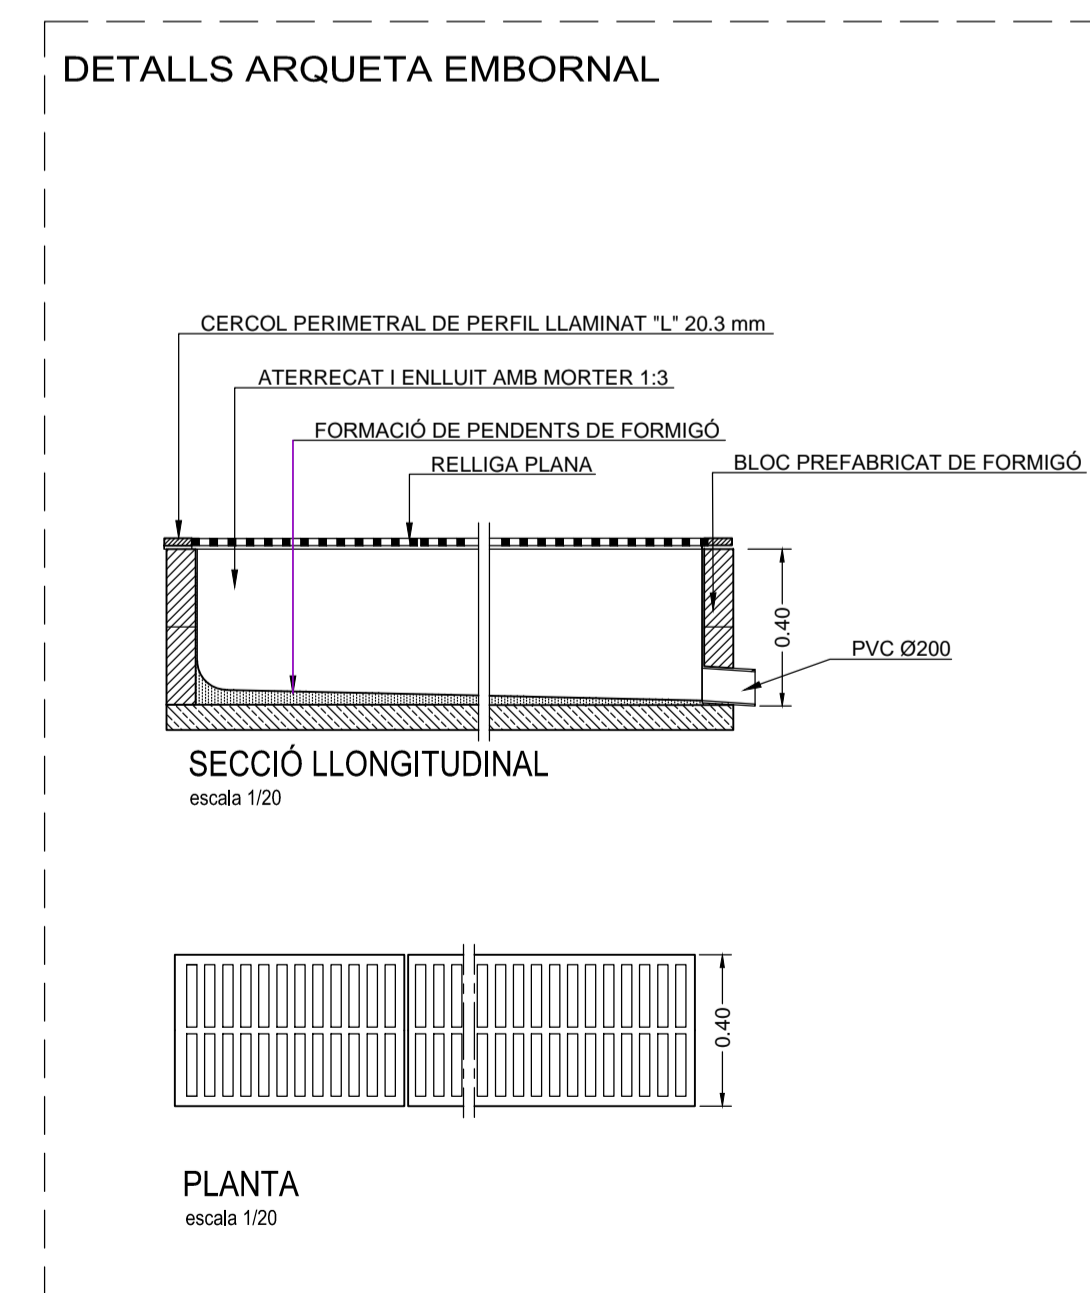
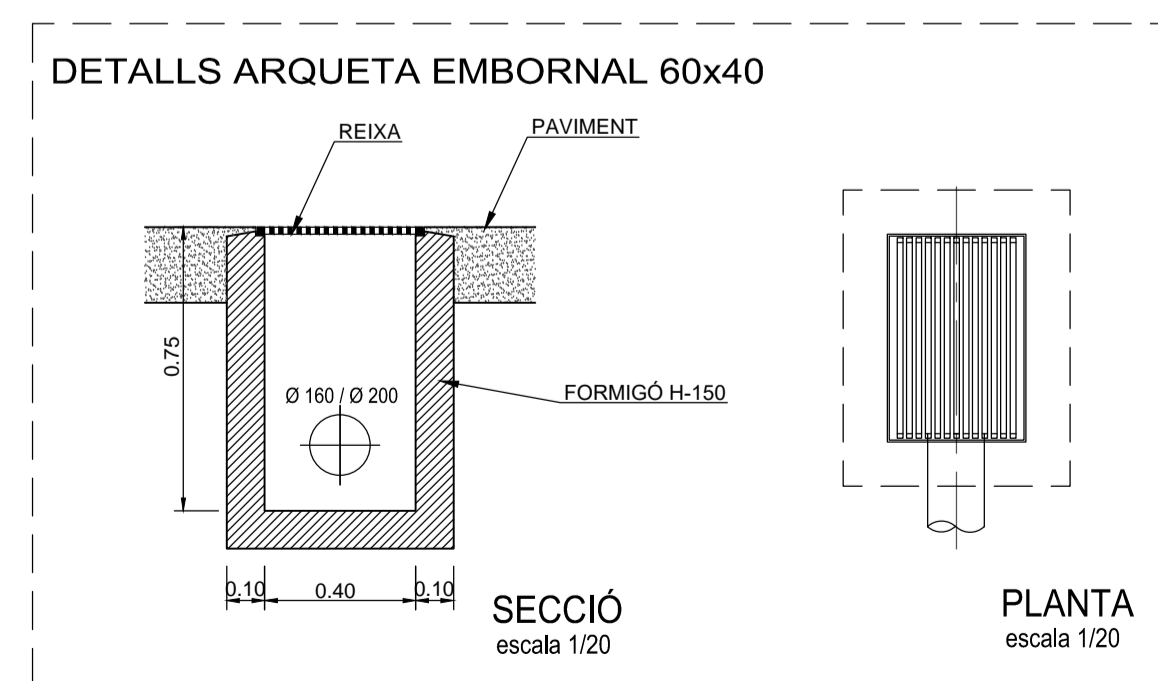


PLANTA GENERAL XARXA SUMINISTRAMENT D'AIGÜA I DE RECOLLIDA I EVACUACIÓ D'AIGÜES PLUVIALS I FECALS
 escala 1/150

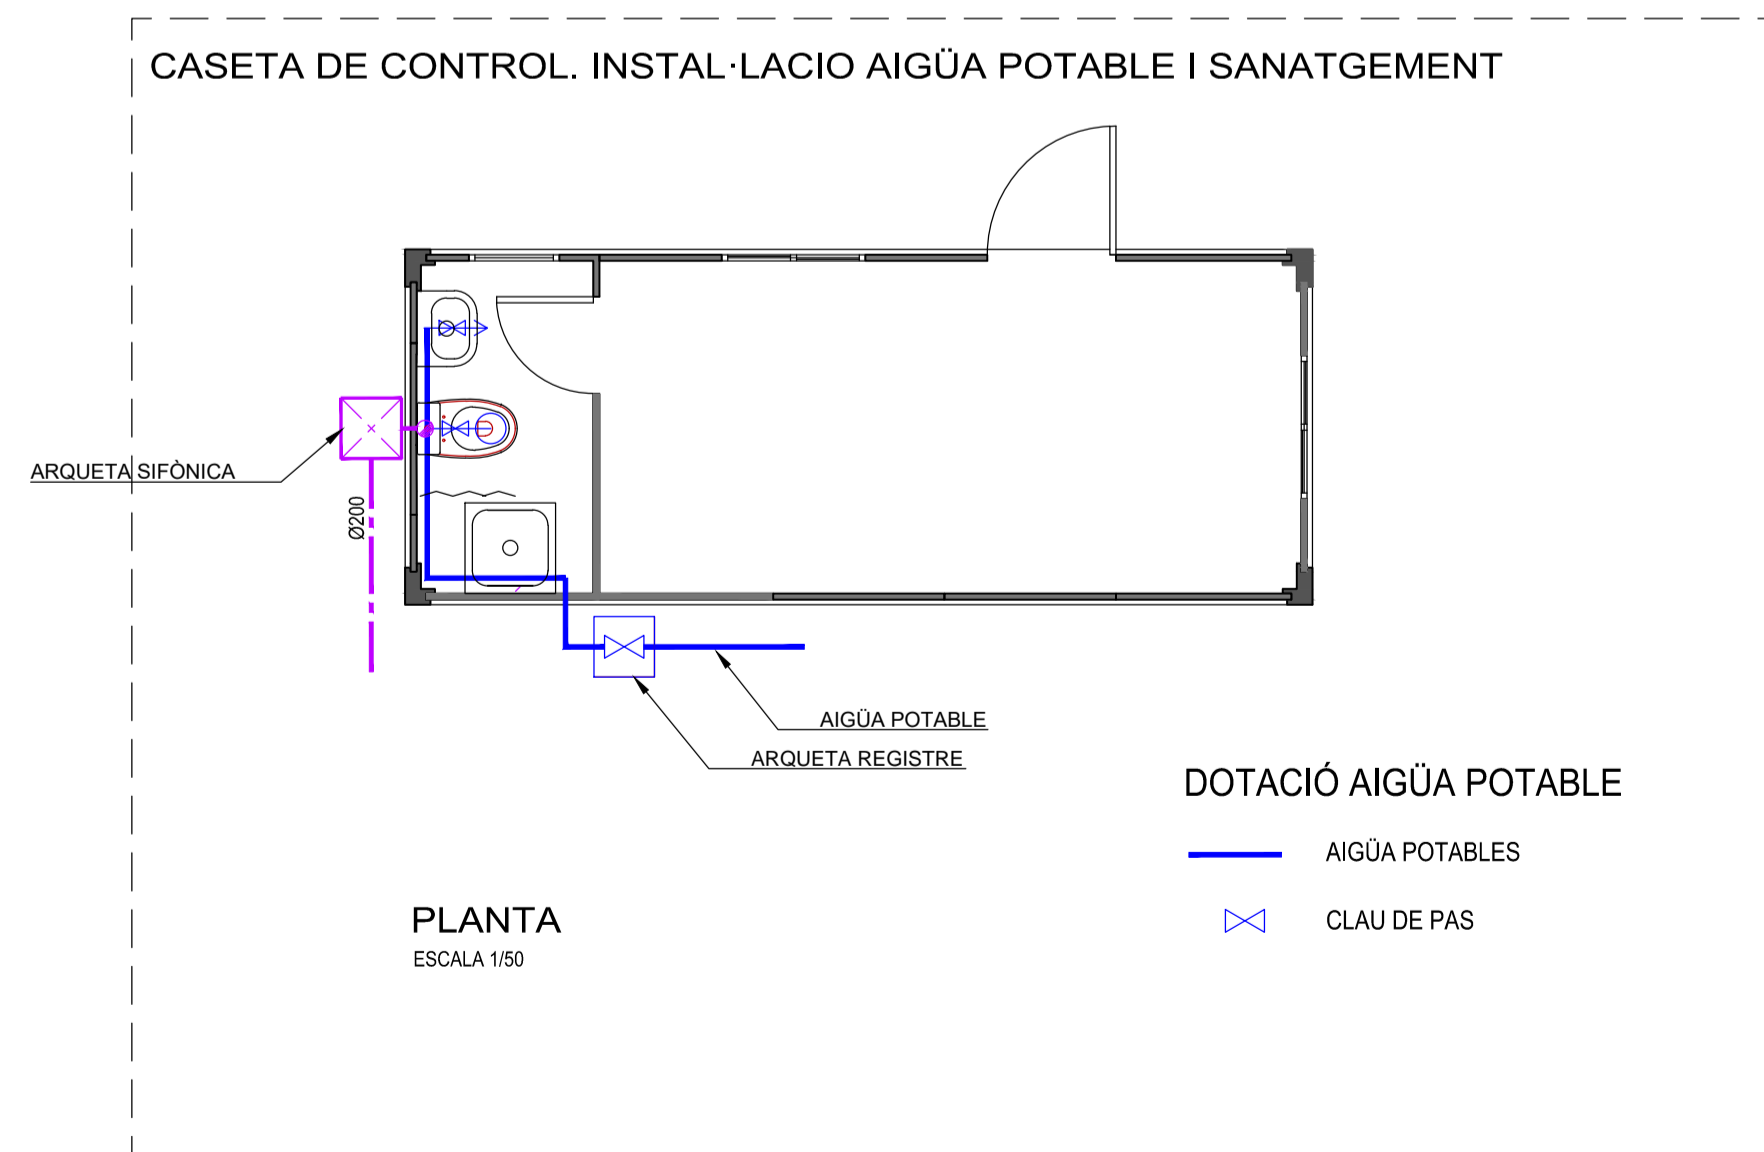

PROJECTE DE PARC VERD A SANTA MARIA DEL CAMÍ

Emplaçament: Carrer Basílica (Santa Maria del Camí)

8 Escala: 1/100 Plànol: SUBMINISTRAMENT D'AIGÜA

Data: MARÇ 2018 SANEJAMENT

L'ENGINYER INDUSTRIAL

PROMOTOR

JOAN MATEU HORRACH TORRENS
 Col·legial nº 376

AJUNTAMENT DE
 SANTA MARIA DEL CAMÍ

