Col·legi d'Enginyers Tècnics Industrials de Manresa
Firmado digitalmente por cetim
Fecha: 2013.05.30 10:58:05 CEST
nº visat: 131852

ENDESA DISTRIBUCIÓN ELÉCTRICA, S.L.U.
Nuevos Suministros y Servicios de Red
Zona Mallorca

PROYECTO REFORMA DE LA LÍNEA AÉREA M.T. 15kV "ALFABIA" ENTRE APOYOS T16 Y T1R POR CAMBIO DE CONDUCTOR

FINCA Nº 13 Propiedad de Juan Campos Canet y Apolonia Ballester Mas

FINCAS SOBRE LA QUE SE SOLICITA LA IMPOSICIÓN FORZOSA DE SERVIDUMBRE DE PASO

Mallorca, mayo de 2013

nº visat: 131852

ENDESA DISTRIBUCIÓN ELÉCTRICA, S.L.U.
Nuevos Suministros y Servicios de Red
Zona Mallorca

PROYECTO REFORMA DE LA LÍNEA AÉREA M.T. 15kV "ALFABIA" ENTRE APOYOS T16 Y T1R POR CAMBIO DE CONDUCTOR

Provincia de Islas Baleares

T.M. Bunyola

FINCA Nº 13

Propietario: Juan Campos Canet y Apolonia Ballester Mas

Domicilio: c/ Lloc Ses Costes,14 – 07110 Bunyola

Finca 13: Polígono 2 - Parcela 24

Ref. Catastral: 07010A002000240000SI

Paso aéreo: 51,7 metros lineales

nº visat: 131852

GOBIERNO DE ESPAÑA · MINISTERIO DE HACIENDA Y ADMINISTRACIONES PÚBLICAS · SECRETARÍA DE ESTADO DE HACIENDA · DIRECCIÓN GENERAL DEL CATASTRO · Sede Electrónica del Catastro

CERTIFICADO CATASTRAL TELEMÁTICO

Datos del certificado

Solicitante: CONSELLERIA DE COMERÇ, INDUSTRIA I ENERGIA

Finalidad: Información UP
Fecha de emisión: 8/2/2012
La veracidad del contenido de este certificado puede comprobarse en www.catastro.meh.es, de acuerdo con lo dispuesto en la Resolución de la Dirección General del Catastro de fecha 24 de Noviembre de 2008 (BOE 8 de Diciembre de 2008)
Código Seguro de Verificación: 0SG5YG3GDS67KJDC (verificable en https://www.sedecatastro.gob.es)

Criterios de búsqueda de la Información

Tipo: Certificado de bien inmueble
Referencia catastral: 07010A002000240000SI

El presente documento certifica que en la Base de Datos Nacional del Catastro, que ha sido consultada utilizando los criterios señalados, figuran los datos catastrales que a continuación se relacionan:

DATOS DEL BIEN INMUEBLE

Referencia catastral:	07010A002000240000SI
Localización:	DS DISEMINADOS 24 Suelo Polígono 2 Parcela 24 POL 2 PARC 24 SES COSTES. BUNYOLA (ILLES BALEARS)
Clase:	Rústico
Coeficiente de participación:	100,000000 %
Uso:	Agrario
Año construcción local principal:	1951

DATOS DE TITULARIDAD CATASTRAL

Nombre:	CAMPOS CANET JUAN
NIF/CIF:	42946194L
Domicilio fiscal:	CL LLOC SES COSTES 14 07110 BUNYOLA (ILLES BALEARS)
Derecho:	50,00% de Propiedad

Nombre:	BALLESTER MAS APOLONIA
NIF/CIF:	42973523R
Domicilio fiscal:	CL LLOC SES COSTES 14 07110 BUNYOLA (ILLES BALEARS)
Derecho:	50,00% de Propiedad

DATOS DE LA FINCA EN LA QUE SE INTEGRA EL BIEN INMUEBLE

Localización:	DS DISEMINADOS 24 Polígono 2 Parcela 24 SES COSTES. BUNYOLA (ILLES BALEARS)
Superficie construida:	112 m2
Superficie suelo:	7.714 m2
Tipo finca:	Parcela con un unico inmueble

ELEMENTOS CONSTRUIDOS DEL BIEN INMUEBLE

No hay información de locales

CULTIVOS

Subparcelas	Clase de cultivo	Intensidad productiva	Superficie
0	AM Almendro secano	03	0,7657 Ha

CSV: 0SG5YG3GDS67KJDC (verificable en https://www.sedecatastro.gob.es)

nº visat: 131852

ENDESA DISTRIBUCIÓN ELÉCTRICA, S.L.U.
Nuevos Suministros y Servicios de Red
Zona Mallorca

AFECTACIÓN TOTAL

Ocupación definitiva

Superficie total de apoyos a instalar (SP) .....1,96 m^2

T15……1,96 m^2

Superficie apoyos a retirar (SR)…….0,24 m^2

Nueva Ocupación (N.O.)…….461,56 m^2

Superficie ocupación a retirar (S.O.R.)…….622,62 m^2

Superficie ocupación a mantener (S.O.M.) .....…..0 m^2

Ocupación temporal (el tiempo equivalente a la ejecución de la obra)

Superficie de accesos y áreas de trabajo (OT).....20,0 m^2

Mallorca, mayo de 2013

INGENIEROS EMETRES, S.L.
Jordi Flores Ardiaca
Enginyer Tècnic Industrial Elèctric
Col·legiat núm. 10681

Firmado digitalmente por Jordi Flores
Fecha: 2013.05.29 16:00:50 +02'00'

El Técnico Responsable Jordi Flores i Ardiaca

Número de Colegiado 10681

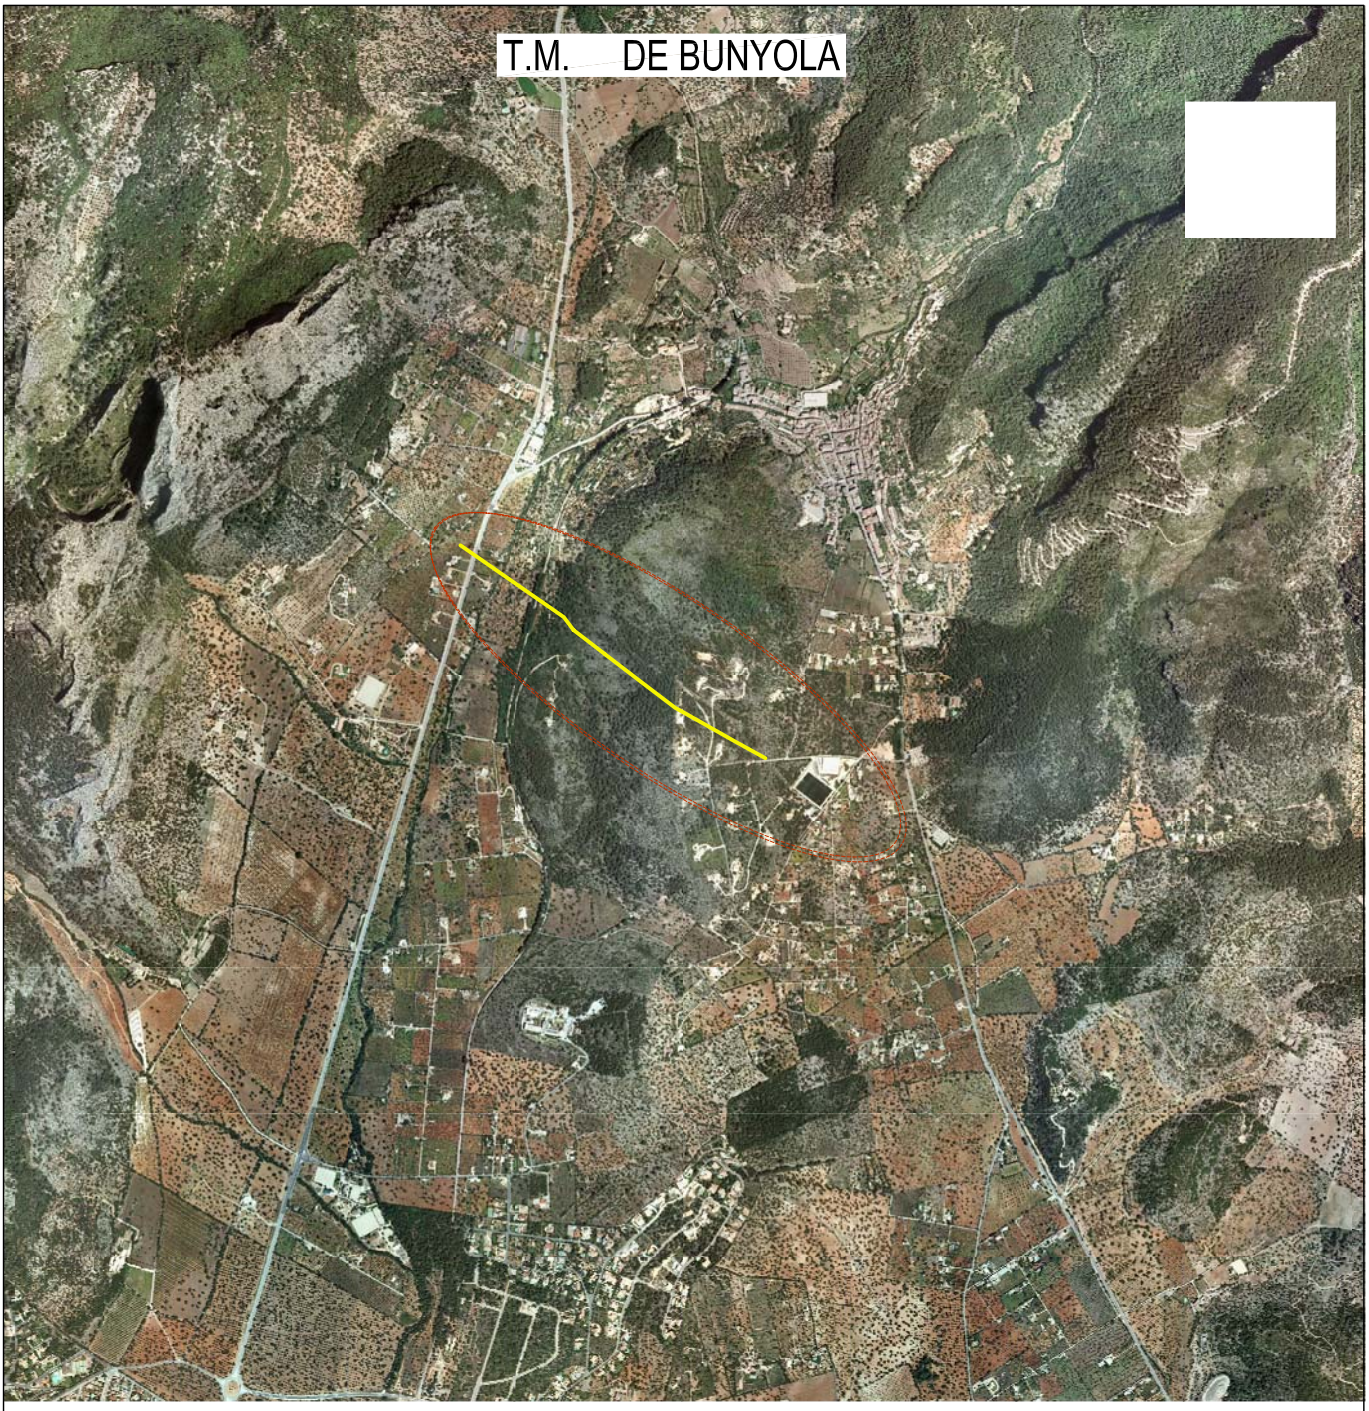

NG

Col·legi d'Enginyers Tècnics Industrials de Manresa

Firmado digitalmente por cetim
Fecha: 2013.05.30 10:54:01 +02'00'

nº visat: 131852

Consultes: www.cetim.cat /tfn. 938725762

INGENIEROS EMETRES, S.L.
Jordi Flores Ardiaca
Enginyer Tècnic Industrial Elèctric
Col·legiat núm. 10681

Firmado digitalmente por Jordi Flores
Fecha: 2013.05.29 17:13:51 +02'00'

nº colegiat: 10681

PROYECTO REFORMA DE LA LÍNEA AÉREA MT 15kV "ALFABIA" ENTRE APOYOS T16 Y T1R POR CAMBIO DE CONDUCTOR

endesa

Nº TAREA:	Tecnico CIA:	Fecha: MAYO 2013
Nº P.S.:		
Cliente:		Línea: M.T.:"ALFABIA"
T.M. DE BUNYOLA		Escala: 1:25000
PLANO SITUACIÓN		Núm. Plano: 1

archivo: TDP110045ST.dwg

T.M. BUNYOLA

NG

12	
2	23

13	
2	24

(SP)=1,96m²
(SR)=0,48m²
(OT)=20m²
(N.O.)=461,56m²
(S.O.R.)=622,62m²
(S.O.M.)=0m²

T15

Firmado digitalmente por cetim
Fecha: 2013.05.30 10:09:53 +02'00'

nº visat: 131852

INGENIEROS EMETRES, S.L.
Jordi Flores Ardiaca
Enginyer Tècnic Industrial Elèctric
Col·legiat núm. 10681

Firmado digitalmente por Jordi Flores
Fecha: 2013.05.29 16:52:08 +02'00'

SUELO RÚSTICO

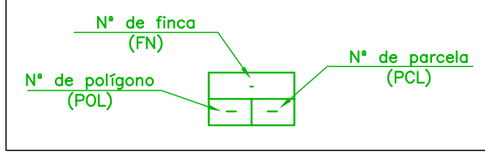

LEYENDA

- SP m2. = OCUPACIÓN DE LOS APOYOS
- SR m2. = SUPERFICIE APOYOS A RETIRAR
- OT m2. = OCUPACIÓN TEMPORAL
- N.O. m2. = NUEVA OCUPACIÓN
- OCUPACIÓN LÍNEA MT EXISTENTE A MANTENER (S.O.M.)
- OCUPACIÓN LÍNEA MT EXISTENTE A RETIRAR (S.O.R.)
- LÍMITE PARCELAS CATASTRALES

MONTAJE	EXISTENTE	DESMONTAJE	DESCRIPCIÓN	A INSTALAR	EXISTENTE	DESMONTAJE	DESCRIPCIÓN
			L.A.M.T.				Poste Madera (PM)
			L.S.M.T.				Poste Hormigón (PH)
			Tubo				Apoyo Metálico (TM)
			Conv. Aereo-Subt. (C.A.S.)				Arqueta
			Empalme (Emp)				Arqueta Ciega
			Conexión				
			Centro Transformación (CT)				

Obra: PROYECTO REFORMA DE LA LÍNEA AÉREA M.T. 15kV "ALFABIA" ENTRE APOYOS T16 Y T1R POR CAMBIO DE CONDUCTOR

endesa

Nº TAREA:	Técnico CIA:	Realizado:
Nº P.S.:		
LÍNEA M.T.: "ALFABIA"		Escala: 1:500
T.M. DE BUNYOLA		
FECHA: MAYO 2013	PLANO SERVITUDES LÍNEA MT –FINCA 13–	Nº Plano: 2

\\Servidor\datosim3\tec-del\IBP'S\IBP13\expropiacions bunyola\00-Planols\IBP1100271 BUNYOLA PL Ocupacions.dwg