

CLIENTE:

ENEL GREEN
POWER, S.L.

PROYECTO DE
INSTALACION SOLAR
FOTOVOLTAICA
"FV SON REUS"
--
PARCELA 3 - POLIGONO 22
C/.SES VELES DE PALMA
PALMA DE MALLORCA

DETALLE SKIDS

ESCALA S/E

ENERO DE 2019


EXP: 18052

PLANO PROYECTO BASICO ☒
PLANO PROYECTO EJECUTIVO ☐
PLANO DE OBRA ☐

Nº 14

Josep Quintana Subirats
Ingeniero Industrial
Colegiado nº 373

SUNWAY SKID 900 (998 kW)

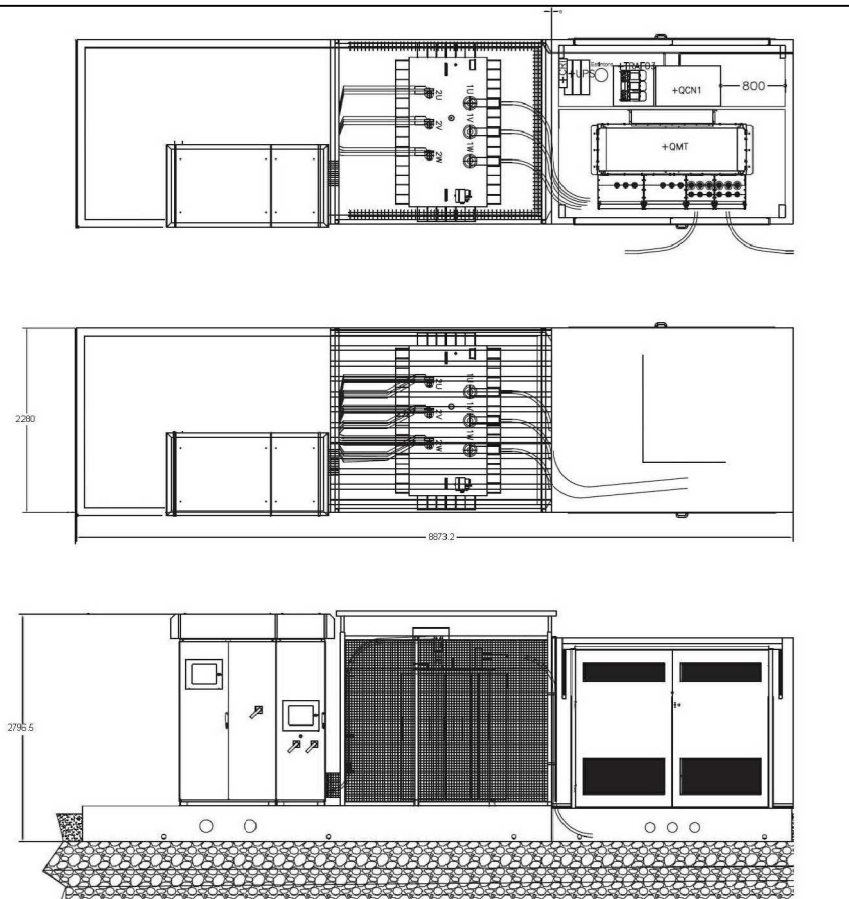


PLANTA

TECHO

ALZADO

SUNWAY SKID 1800 (1.995 kW)

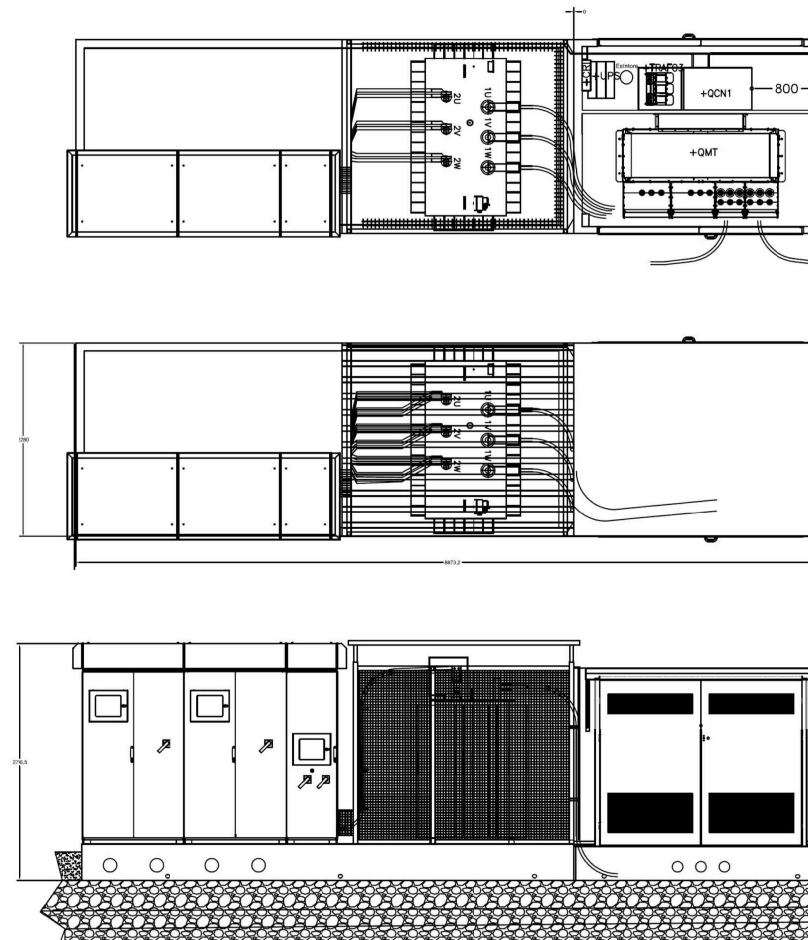

CLIENTE:

ENEL GREEN
POWER, S.L.

PROYECTO DE
INSTALACION SOLAR
FOTOVOLTAICA
"FV SON REUS"

PARCELA 3 - POLIGONO 22
C/.SES VELES DE PALMA
PALMA DE MALLORCA

DETALLE CABINAS 15 kV

ESCALA S/E


ENERO DE 2019

EXP: 18052

PLANO PROYECTO BASICO ☒
PLANO PROYECTO EJECUTIVO ☐
PLANO DE OBRA ☐


Nº 15

CABIN SET UP FOR TRANSPORTATION IN 40 ft CONTAINER

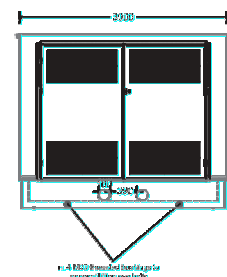





CABIN FRONT VIEW scale 1:50

CABIN INSTALLED ON SITE

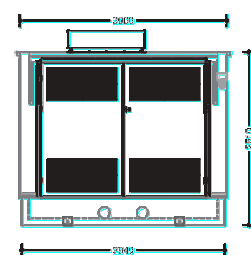


CABIN FRONT VIEW scale 1:50


ALZADOS

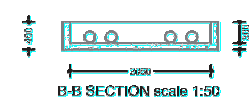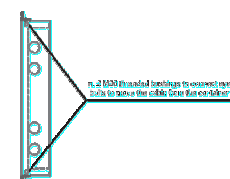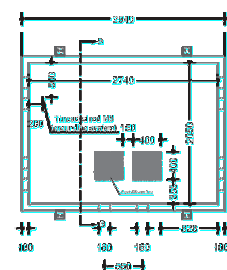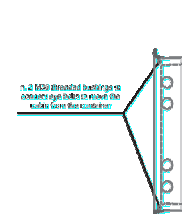

BASE

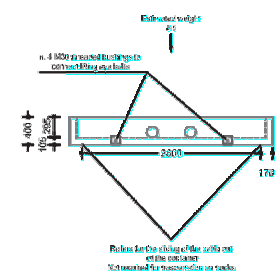


DISTRIBUCION

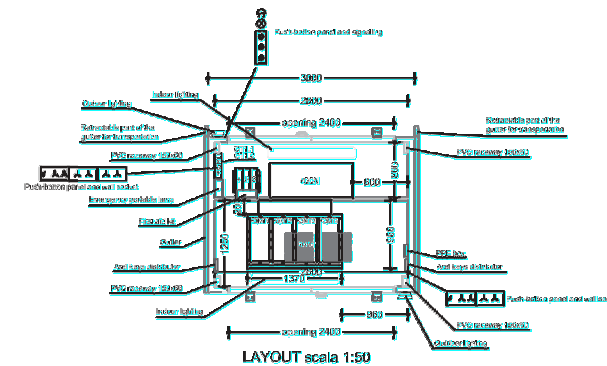


LAYOUT scale 1:50

TECHO

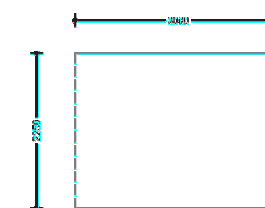


ROOF scale 1:50

PLANTA

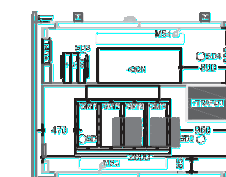


COMPLETE UNIT LAYOUT scale 1:50







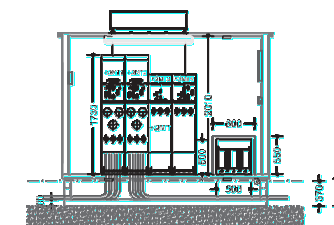


COMPLETE UNIT SECTION VIEW scale 1:50

SECCONES

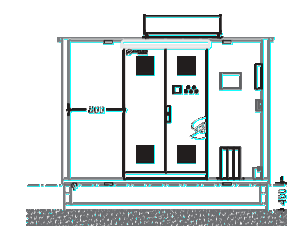

COMPLETE UNIT SECTION VIEW scale 1:50

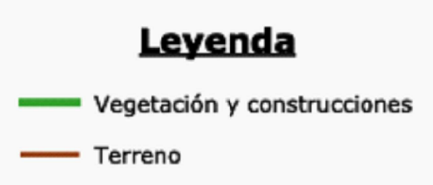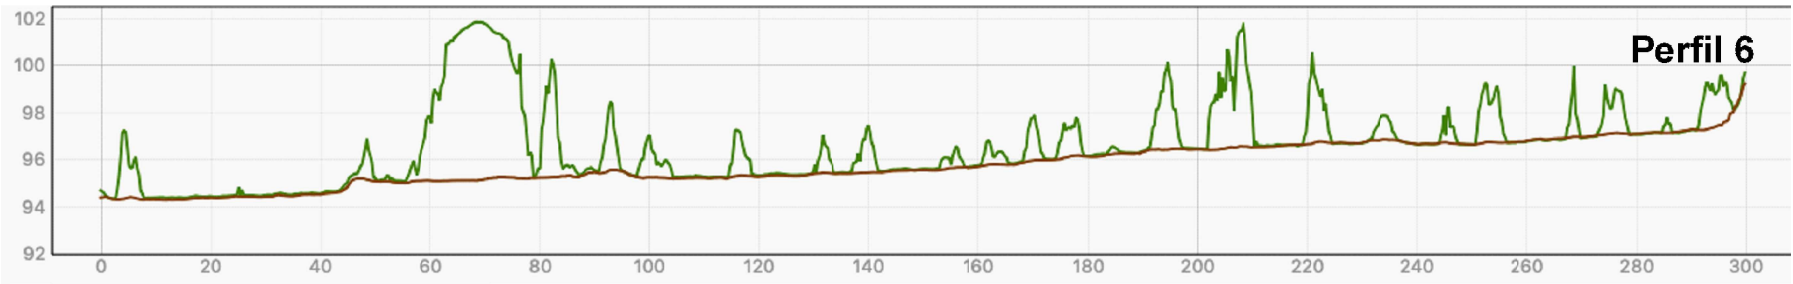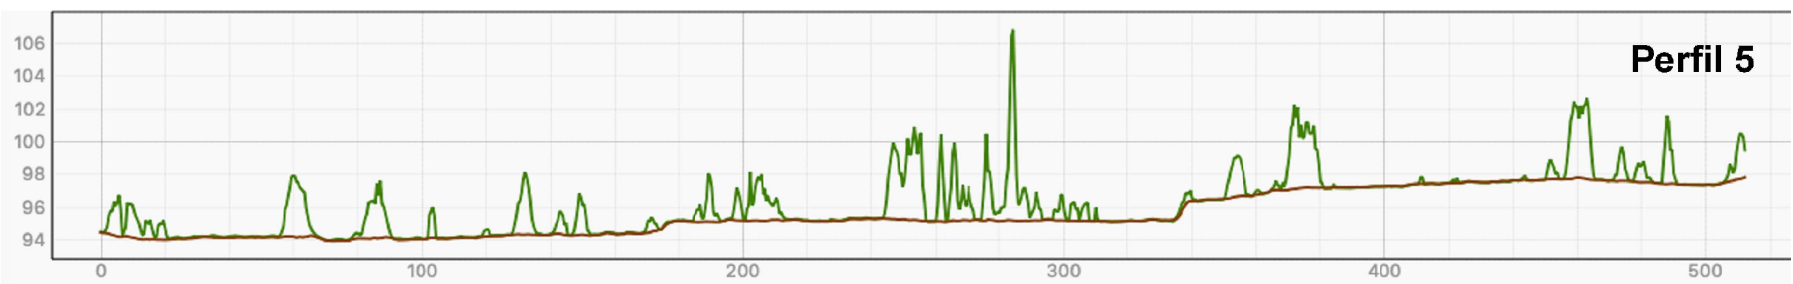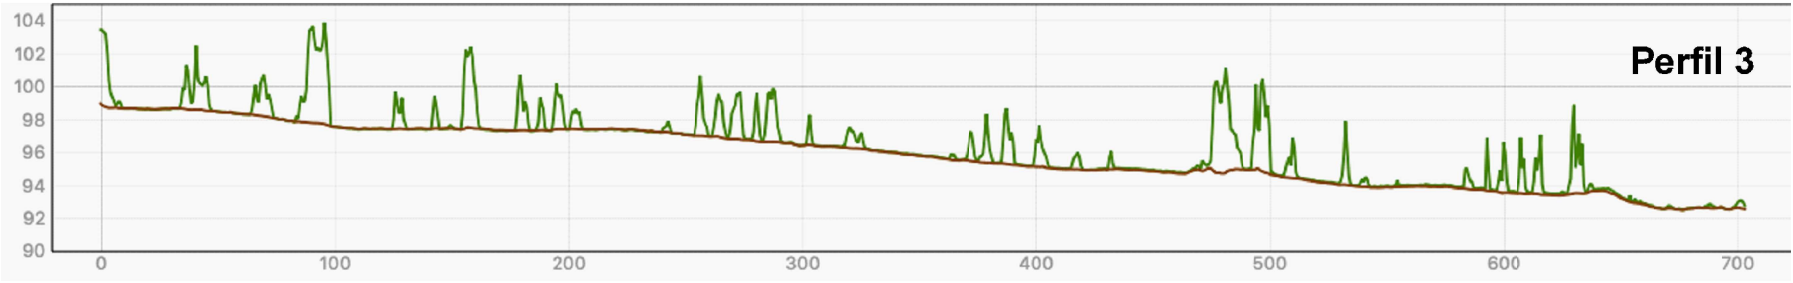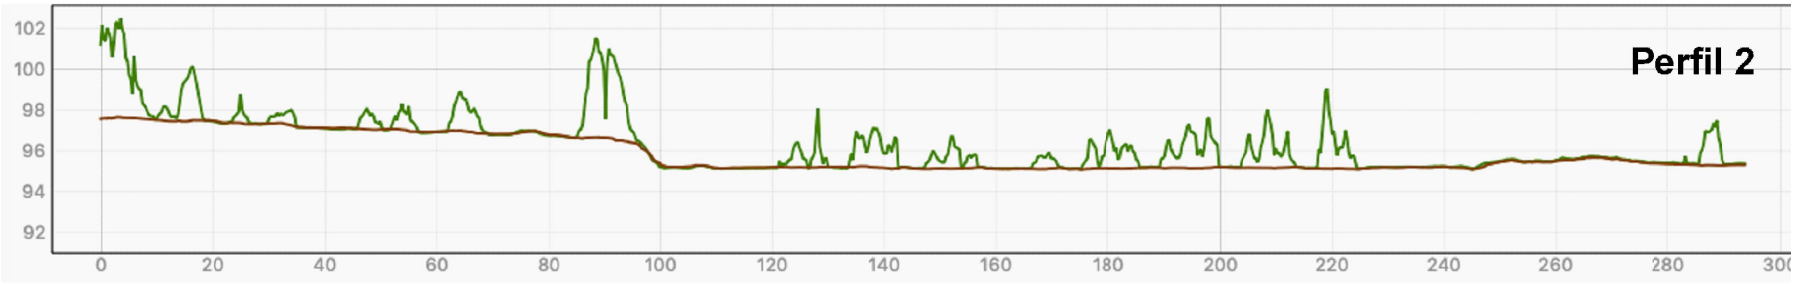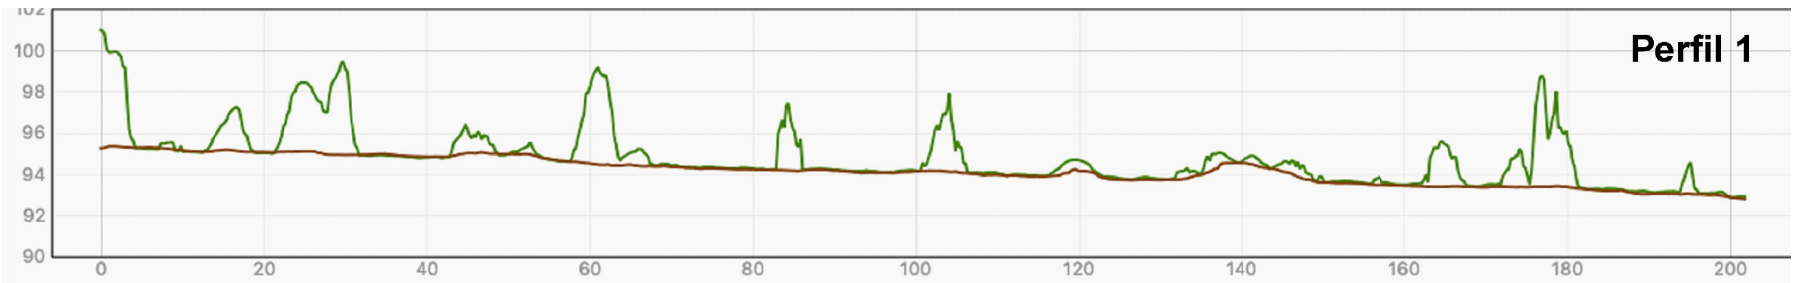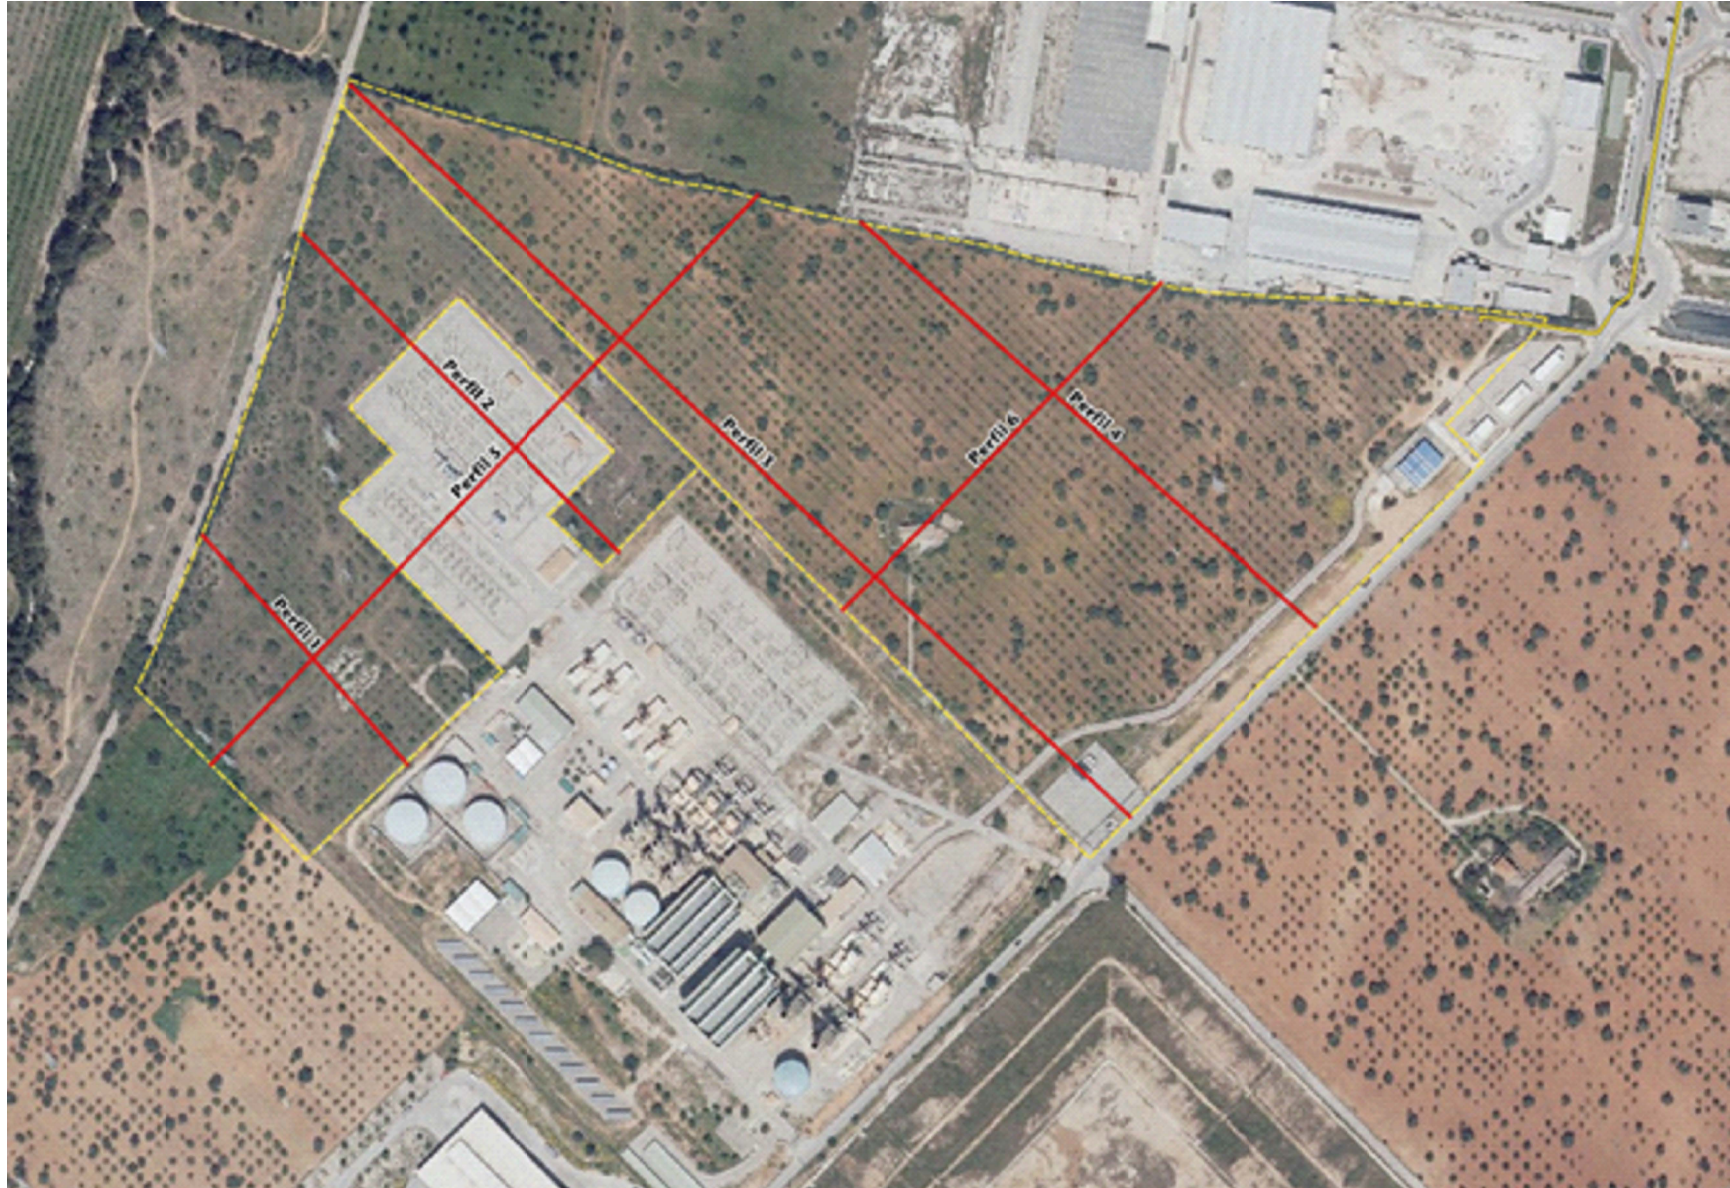

CLIENTE:
**ENEL GREEN
POWER, S.L.**

PROYECTO DE
INSTALACION SOLAR
FOTOVOLTAICA
"FV SON REUS"

PARCELA 3 - POLIGONO 22
C/.SES VELES DE PALMA
PALMA DE MALLORCA

PERFILES

ESCALA S/E
ENERO DE 2019
EXP: 18052

PLANO PROYECTO BASICO	
PLANO PROYECTO EJECUTIVO	
PLANO DE OBRA	

Nº 16