


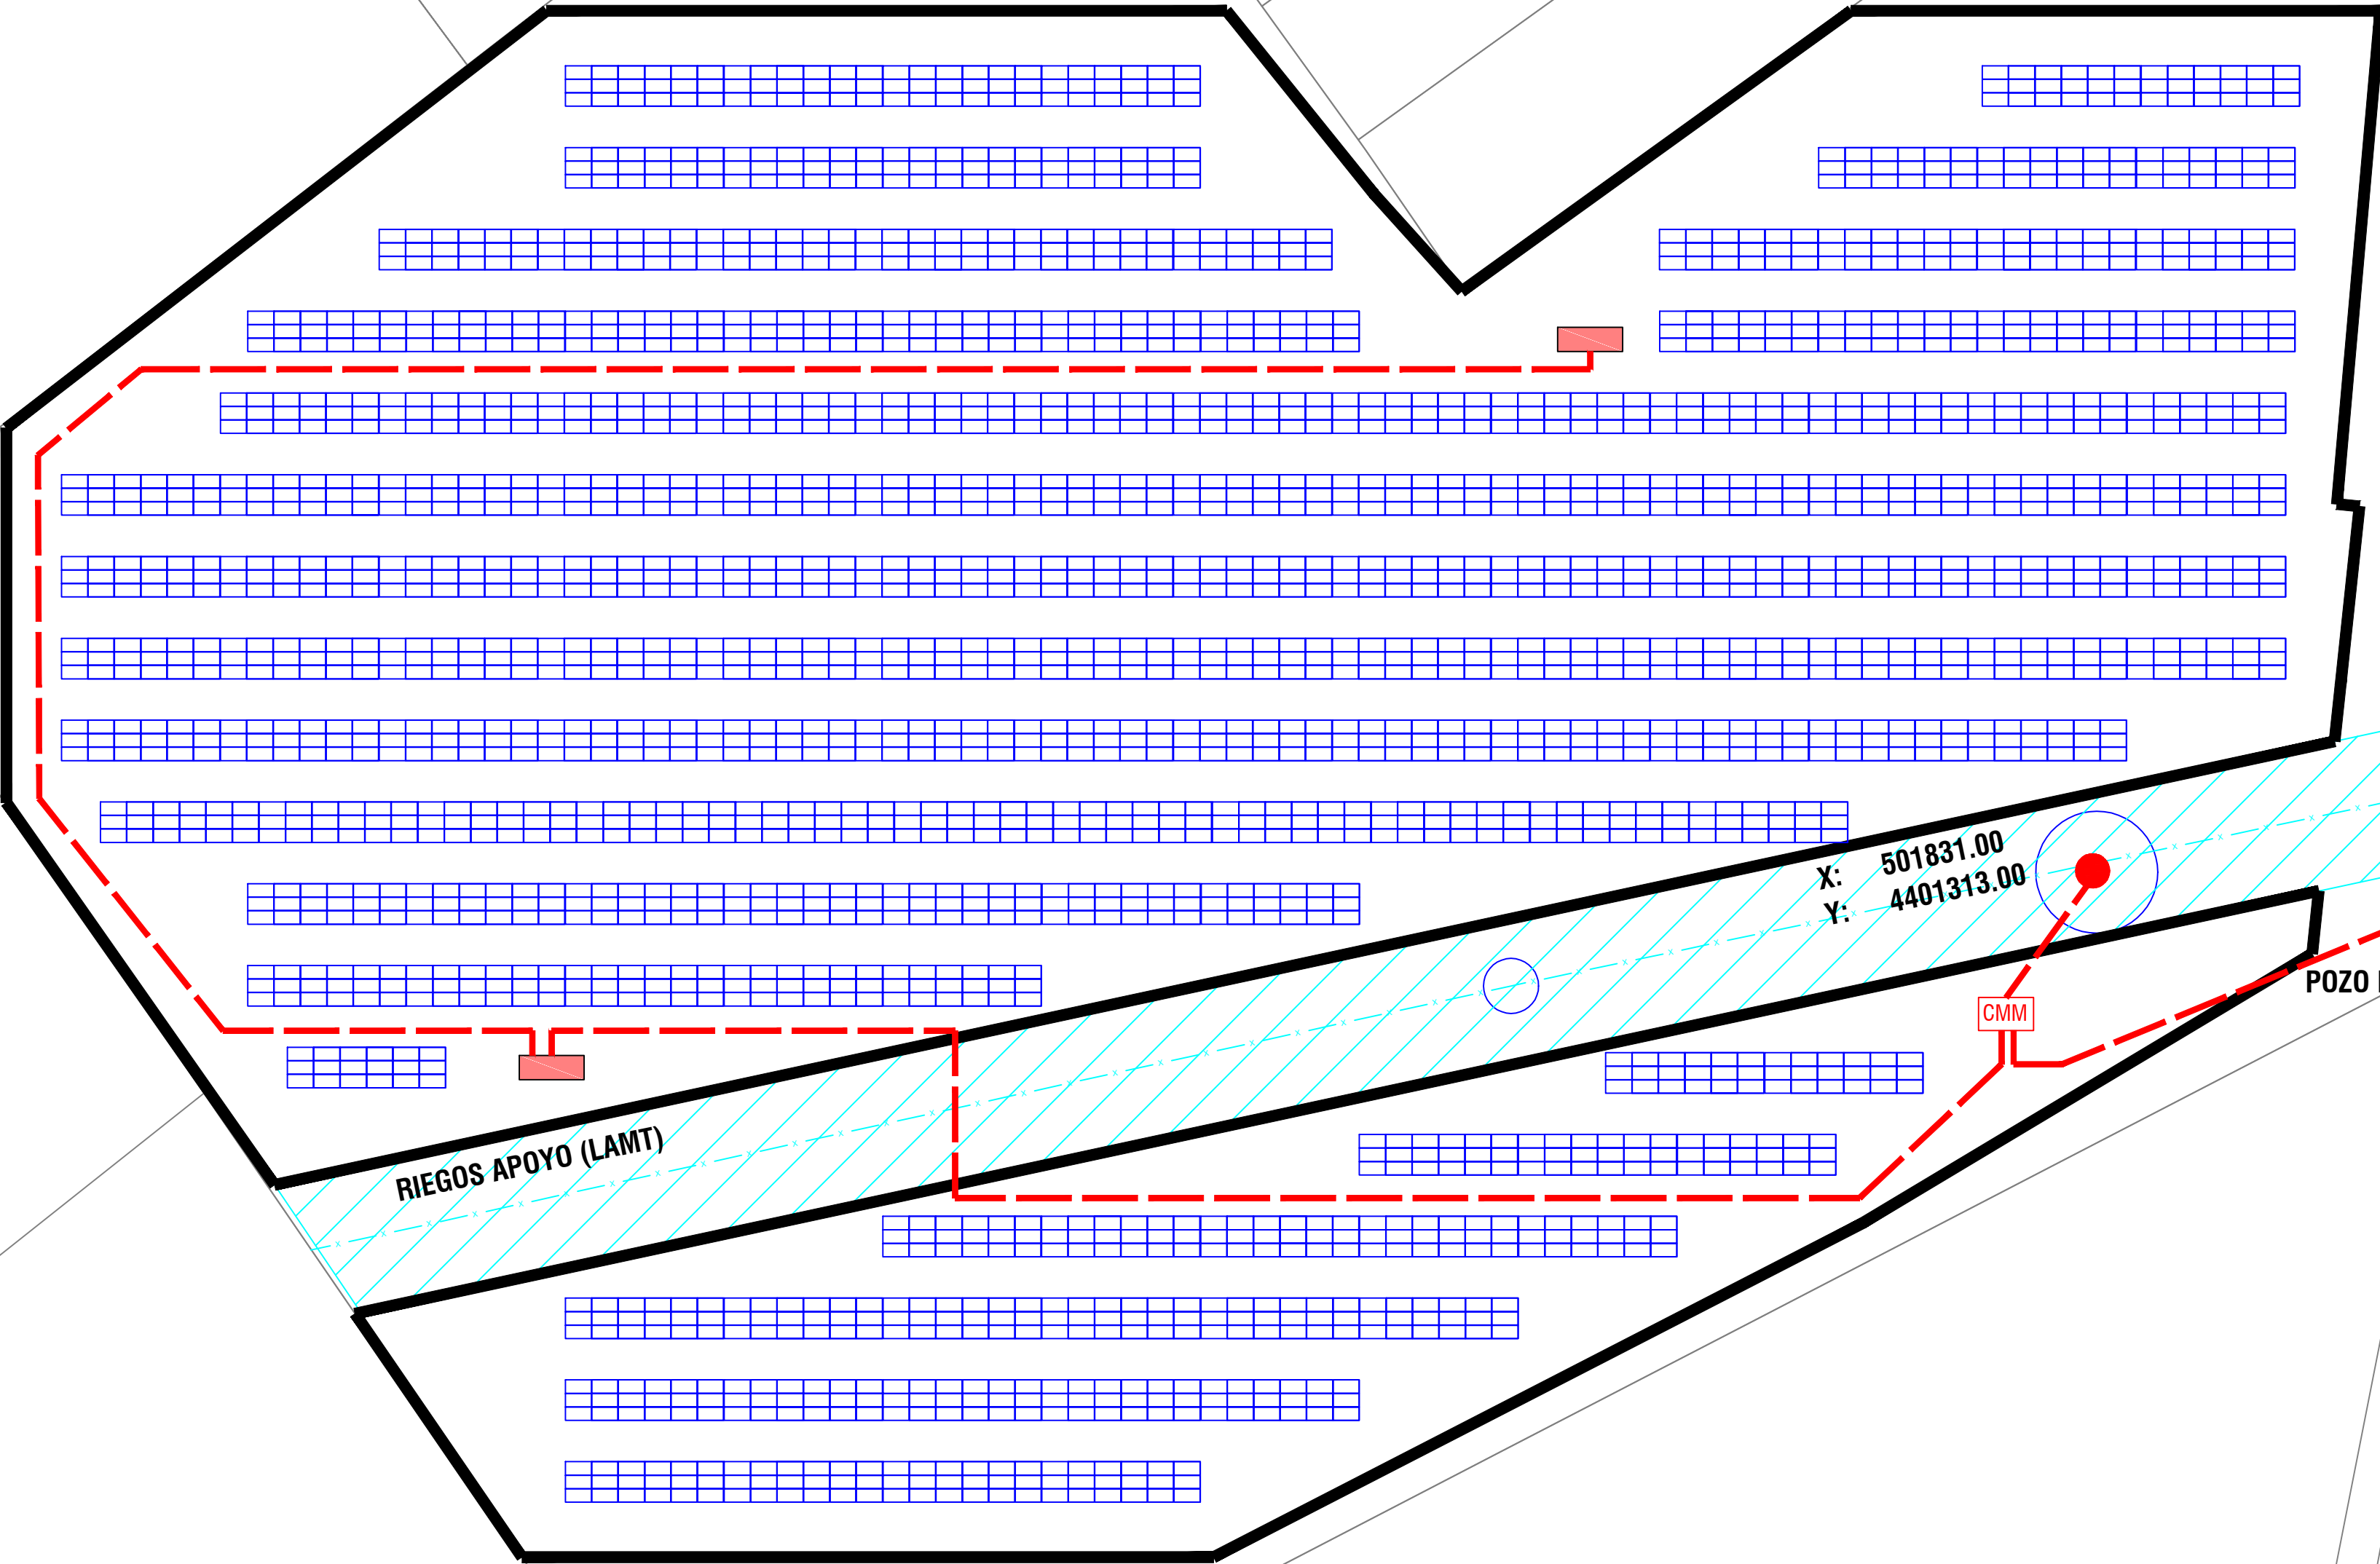


POZO DE ENTRADA

POZO DE SALIDA

RIEGOS APOYO (LAMT)

SA BASCA y SA PUNTA
PARCELA 184 POLÍGONO 2 - TM SA POBLA
PARCELA 58 POLÍGONO 15 - TM SA POBLA
SUPERFICIE TOTAL = 43.295 m²
SUPERFICIE OCUPADA = 23.056 m² (53,25%)

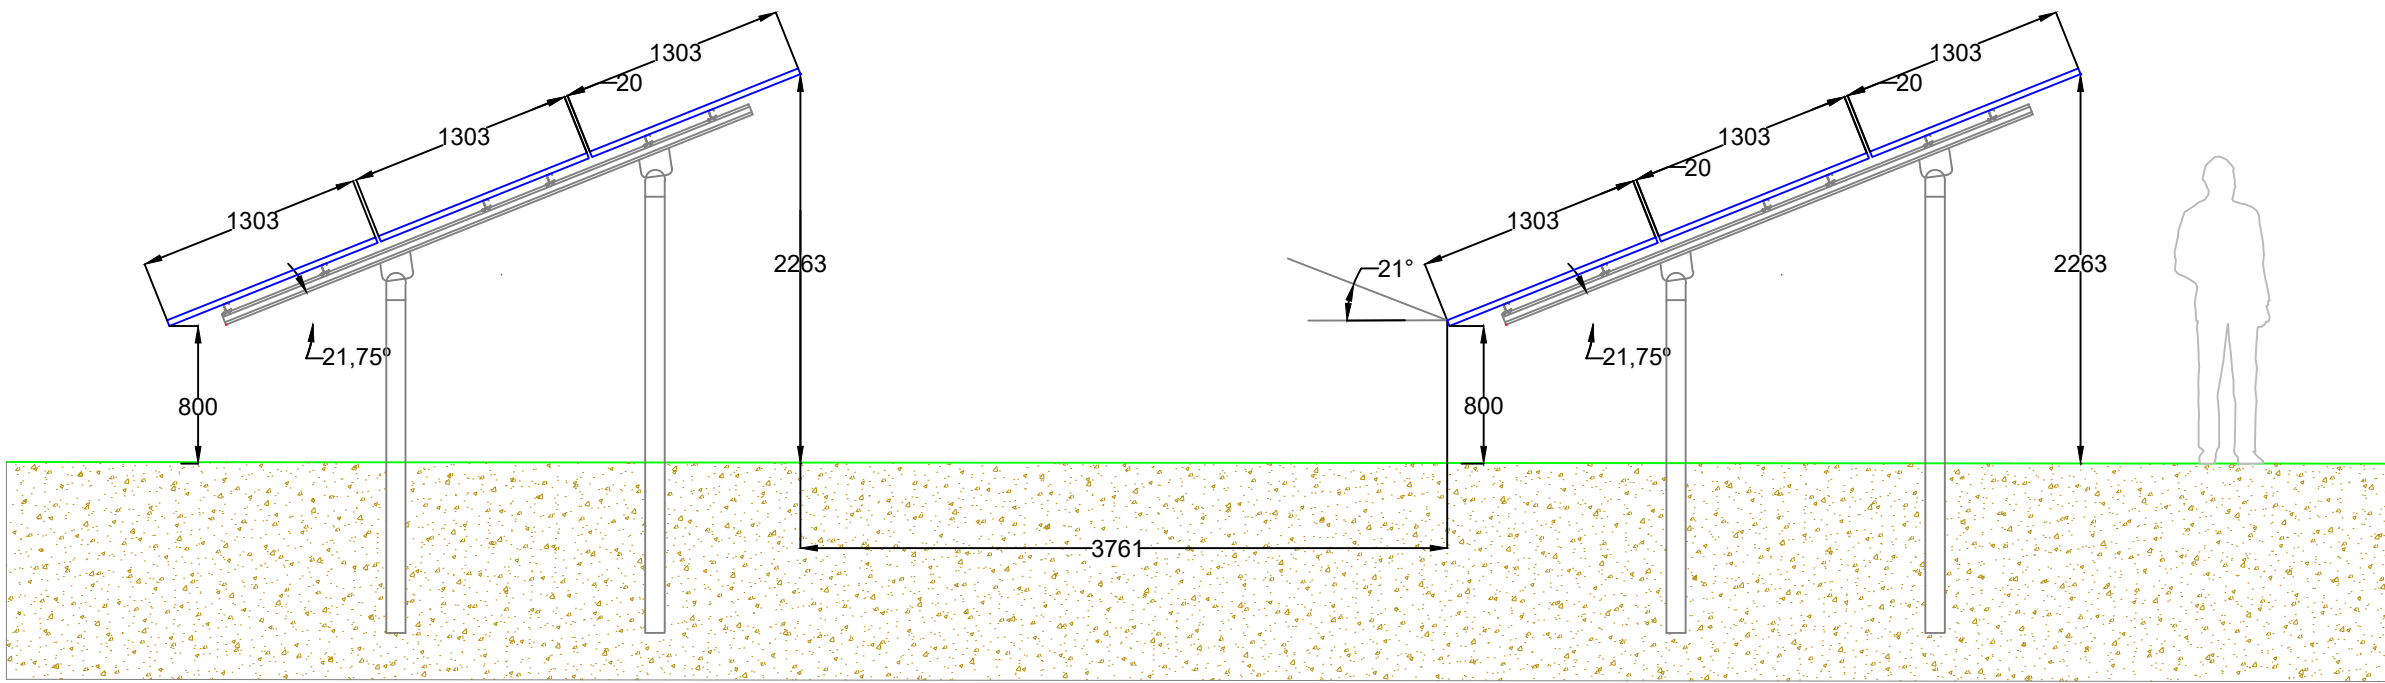

LEYENDA	
SÍMBOLO	DESCRIPCIÓN
	VALLADO DEL LÍMITE DE LA PARCELA
	CENTRO DE MEDIDA Y MANIOBRA (CMM)
	CENTRO DE TRANSFORMACIÓN EN EDIFICIO PREFABRICADO <i>Marca: CRIMAZAPAL PFLS - Modelo: 1000 KVA</i>
	STRINGS DE 24 MÓDULOS FOTOVOLTAICOS <i>Marca: CanadianSolar - Modelo: HKU17 Mono 650W</i>
	ZONA DE RETRANQUE POR LÍNEA AÉREA DE MEDIA TENSIÓN
	RED AÉREA DE MEDIA TENSIÓN
	RED SUBTERRÁNEA DE MEDIA TENSIÓN
	PUNTO DE CONEXIÓN

Núm: 09		Plano:	
Escala: 1/500		IMPLANTACIÓN	
Renewgy Developing renewables  CRISTÓBAL RAMOS DE AYRE Ingeniero Teléfono: 619 356 271 Mail: cromo@renewgy.es		Proyecto: Instalación fotovoltaica conectada a red ANTONIO BARCELÓ	
Situación:	Polígono 8 - Parcela 184 y Polígono 15 - Parcela 58 - Sa Pobla (Mallorca)	Nº Expte: 21008 - INS	
		Nº: 01	REVISIÓN DE: FECHA:
		02	CRR 30/06/2021
		03	XX-XX-XXXX
Títular:	RECAP RENOVABLES, SLU	04	XX-XX-XXXX
		04	XX-XX-XXXX