



Col·legi d'Enginyers Tècnics
Industrials de Manresa

Firmado
digitalmente por
cetim

Fecha: 2013.05.30

ENDESA DISTRIBUCIÓN ELÉCTRICA, S.L.U.

Nuevos Suministros y Servicios de Red

Zona Mallorca

nº visat: 131832

PROYECTO REFORMA DE LA LÍNEA AÉREA M.T. 15kV “ALFABIA” ENTRE APOYOS T16 Y T1R POR CAMBIO DE CONDUCTOR

**FINCA Nº 1 Propiedad de Pedro Balle Palou, Juan Balle Palou,
Miguel Balle Palou y Herederos de Juan Balle Colom**

**FINCAS SOBRE LA QUE SE SOLICITA LA IMPOSICIÓN
FORZOSA DE SERVIDUMBRE DE PASO**

Mallorca, mayo de 2013



ENDESA DISTRIBUCIÓN ELÉCTRICA, S.L.U.
Nuevos Suministros y Servicios de Red
Zona Mallorca

**PROYECTO REFORMA DE LA LÍNEA AÉREA M.T. 15kV “ALFABIA” ENTRE
APOYOS T16 Y T1R POR CAMBIO DE CONDUCTOR**

Provincia de Islas Baleares

T.M. Bunyola

FINCA Nº 1

Propietario 1: Pedro Balle Palou

Domicilio 1: c/ Pare Colom Francesc, 26 PI 2 – 07110 Bunyola

Propietario 2: Juan Balle Palou

Domicilio 2: c/ Mestre Colom, 10 PI 1 Pt 2 – 07110 Bunyola

Propietario 3: Miguel Balle Palou

Domicilio 3: c/ Bartomeu Oliver Can Tunis, 32 – 07198 Palma de Mallorca

Propietario 4: Herederos de Juan Balle Colom

Domicilio 4: c/ Antonio Estarellas, 10 – 07110 Bunyola

Finca 1: Polígono 8 - Parcela 34

Ref. Catastral: 07010A008000340000SM

Paso aéreo: 10,3 metros lineales



GOBIERNO DE ESPAÑA
MINISTERIO DE HACIENDA Y ADMINISTRACIONES PÚBLICAS

SECRETARÍA DE ESTADO DE HACIENDA

DIRECCIÓN GENERAL DEL CATASTRO



CERTIFICADO CATASTRAL TELEMÁTICO

Página 1

Datos del certificado

Solicitante: CONSELLERIA DE COMERÇ, INDUSTRIA I ENERGIA

Finalidad: información UP

Fecha de emisión: 8/2/2012

La veracidad del contenido de este certificado puede comprobarse en www.catastro.meh.es, de acuerdo con lo dispuesto en la Resolución de la Dirección General del Catastro de fecha 24 de Noviembre de 2008 (BOE 8 de Diciembre de 2008)

Código Seguro de Verificación: GOPV3FJEG6971071 (verificable en <https://www.sedecatastro.gob.es>)

Criterios de búsqueda de la Información

Tipo: Certificado de bien inmueble

Referencia catastral: 07010A008000340000SM

El presente documento certifica que en la Base de Datos Nacional del Catastro, que ha sido consultada utilizando los criterios señalados, figuran los datos catastrales que a continuación se relacionan:

DATOS DEL BIEN INMUEBLE

Referencia catastral: 07010A008000340000SM
Localización: Polígono 8 Parcela 34
 ALQUERIA BLANCA. BUNYOLA (ILLES BALEARS)
Clase: Rústico
Uso: Agrario

DATOS DE TITULARIDAD CATASTRAL

Nombre: BALLE PALOU PEDRO
NIF/CIF: 78204836Y
Domicilio fiscal: CL PARE COLOM FRANCISCA 26 Pl:2 Pt:1
 07110 BUNYOLA (ILLES BALEARS)
Derecho: 25,00% de Propiedad

Nombre: BALLE COLOM JUAN (HEREDEROS DE)
NIF/CIF: 41192326Q
Domicilio fiscal: PS ANTONIO ESTARELLAS 10
 07110 BUNYOLA (ILLES BALEARS)
Derecho: 25,00% de Propiedad

Nombre: BALLE PALOU MIGUEL
NIF/CIF: 42952411A
Domicilio fiscal: CL BARTOMEU OLIVER CAN TUNIS 32 Pl:1
 07198 PALMA (ILLES BALEARS)
Derecho: 25,00% de Propiedad

Nombre: BALLE PALOU JUAN
NIF/CIF: 43000697N
Domicilio fiscal: CL MESTRE COLOM 10 Pl:1 Pt:2
 07110 BUNYOLA (ILLES BALEARS)
Derecho: 25,00% de Propiedad

DATOS DE LA FINCA EN LA QUE SE INTEGRA EL BIEN INMUEBLE

Localización: Polígono 8 Parcela 34
 ALQUERIA BLANCA. BUNYOLA (ILLES BALEARS)
Superficie suelo: 3.031 m²

ELEMENTOS CONSTRUIDOS DEL BIEN INMUEBLE

No hay información de locales



AFECTACIÓN TOTAL

Ocupación definitiva

Superficie total de apoyos a instalar (SP)	0 m ²
Superficie apoyos a retirar (SR).....	0m ²
Nueva Ocupación (N.O.).....	7,5 m ²
Superficie ocupación a retirar (S.O.R.)	m ²
Superficie ocupación a mantener (S.O.M.).....	85,1 m ²

Ocupación temporal (el tiempo equivalente a la ejecución de la obra)

Superficie de accesos y áreas de trabajo (OT)	0,0 m ²
---	--------------------

Mallorca, mayo de 2013



INGENIEROS EMETRES, S.L.
 Jordi Flores Ardiaca
 Enginyer Tècnic Industrial Elèctric
 Col·legiat núm. 10681

Firmado
 digitalmente por
 Jordi Flores
 Fecha: 2013.05.29
 15:57:22 +02'00'

El Técnico Responsable Jordi Flores i Ardiaca
 Número de Colegiado 10681

\\Servidor\datosim3\tec-del\BP\S\BP13\expropiacions_bunyola\00-Planols\BP1100271_BUNYOLA_PL_Ocupacions.dwg

T.M. BUNYOLA

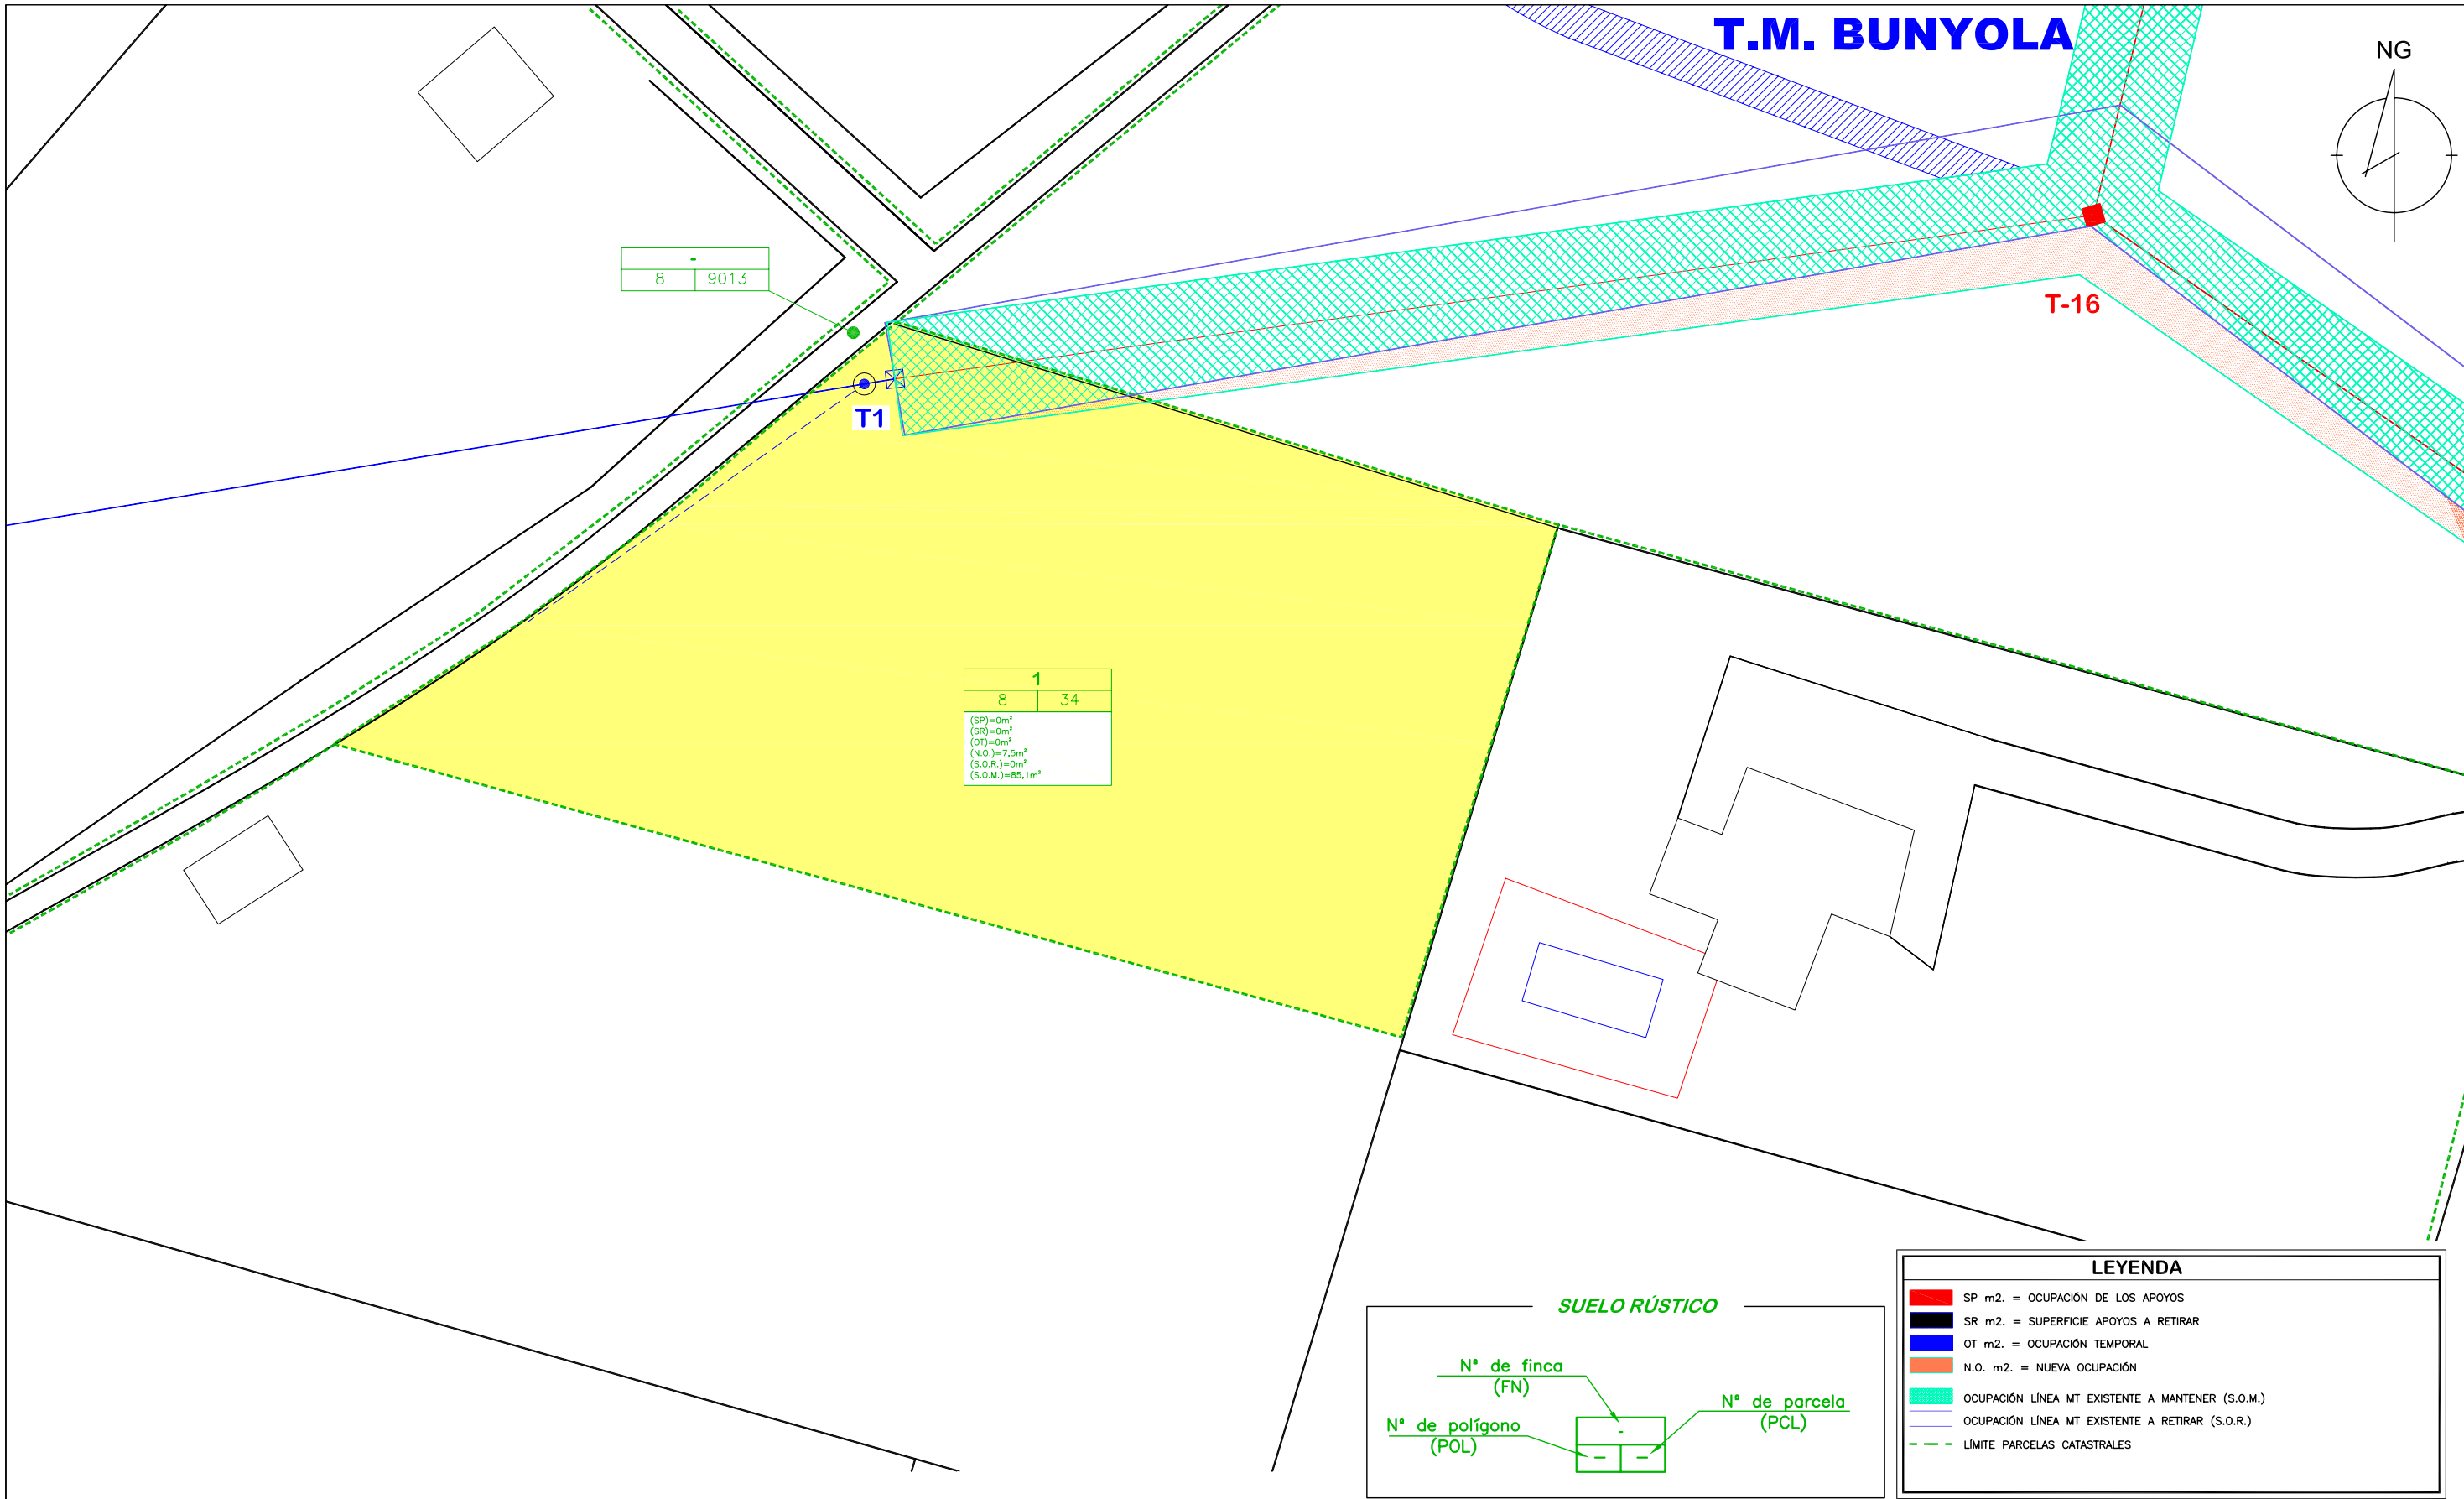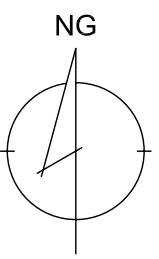

1	
8	34
(SP)=0m²	
(SR)=0m²	
(OT)=0m²	
(N.O.)=7,5m²	
(S.O.R.)=0m²	
(S.O.M.)=85,1m²	

-	
8	9013

SUELO RÚSTICO

Nº de finca (FN) Nº de parcela (PCL)

Nº de polígono (POL)

LEYENDA

- SP m2. = OCUPACIÓN DE LOS APOYOS
- SR m2. = SUPERFICIE APOYOS A RETIRAR
- OT m2. = OCUPACIÓN TEMPORAL
- N.O. m2. = NUEVA OCUPACIÓN
- OCUPACIÓN LÍNEA MT EXISTENTE A MANTENER (S.O.M.)
- OCUPACIÓN LÍNEA MT EXISTENTE A RETIRAR (S.O.R.)
- LIMITE PARCELAS CATASTRALES

MONTAJE	EXISTENTE	DESMONTAJE	DESCRIPCIÓN	A INSTALAR	EXISTENTE	DESMONTAJE	DESCRIPCIÓN
			L.A.M.T.				Poste Madera (PM)
			L.S.M.T.				Poste Hormigón (PH)
			Tubo				Apoyo Metálico (TM)
			Conv. Aereo-Subt. (C.A.S.)				Arqueta
			Empalme (Emp)				Arqueta Ciega
			Conexión				
			Centro Transformación (CT)				

Obra: **PROYECTO REFORMA DE LA LÍNEA AÉREA M.T. 15kV "ALFABIA" ENTRE APOYOS T16 Y T1R POR CAMBIO DE CONDUCTOR**

	Nº TAREA:	Técnico CIA:	Realizado:
	Nº P.S.:		
LÍNEA M.T.: "ALFABIA"		Escala: 1:500	
T.M. DE BUNYOLA			
FECHA: MAYO 2013	PLANO SERVITUDES LÍNEA MT -FINCA 1-		Nº Plano: 2