



Col·legi d'Enginyers Tècnics  
Industrials de Manresa

Firmado  
digitalmente por  
cetim

Fecha: 2013.05.30

**ENDESA DISTRIBUCIÓN ELÉCTRICA, S.L.U.**

**Nuevos Suministros y Servicios de Red**

**Zona Mallorca**

nº visat: 131832

# **PROYECTO REFORMA DE LA LÍNEA AÉREA M.T. 15kV “ALFABIA” ENTRE APOYOS T16 Y T1R POR CAMBIO DE CONDUCTOR**

**FINCA Nº 9 Propiedad de Guillermo Quetglas Estarellas**

**FINCAS SOBRE LA QUE SE SOLICITA LA IMPOSICIÓN  
FORZOSA DE SERVIDUMBRE DE PASO**

**Mallorca, mayo de 2013**



**ENDESA DISTRIBUCIÓN ELÉCTRICA, S.L.U.**  
**Nuevos Suministros y Servicios de Red**  
**Zona Mallorca**

**PROYECTO REFORMA DE LA LÍNEA AÉREA M.T. 15kV “ALFABIA” ENTRE  
APOYOS T16 Y T1R POR CAMBIO DE CONDUCTOR**

Provincia de Islas Baleares  
T.M. Bunyola

**FINCA Nº 9**

Propietario: Guillermo Quetglas Estarellas  
Domicilio: c/ Mayor, 6 – 07110 Bunyola  
Finca 9: Polígono 7 - Parcela 25  
Ref. Catastral: 07010A007000250000SM

Paso aéreo: 129,1 metros lineales

**Datos del certificado**

Solicitante: CONSELLERIA DE COMERÇ, INDUSTRIA I ENERGIA

Finalidad: Información UP

Fecha de emisión: 8/2/2012

La veracidad del contenido de este certificado puede comprobarse en [www.catastro.meh.es](http://www.catastro.meh.es), de acuerdo con lo dispuesto en la Resolución de la Dirección General del Catastro de fecha 24 de Noviembre de 2008 (BOE 8 de Diciembre de 2008)Código Seguro de Verificación: SBYWS78C5XKVTR1S (verificable en <https://www.sedecatastro.gob.es>)**Criterios de búsqueda de la Información**

Tipo: Certificado de bien inmueble

Referencia catastral: 07010A007000250000SM

El presente documento certifica que en la Base de Datos Nacional del Catastro, que ha sido consultada utilizando los criterios señalados, figuran los datos catastrales que a continuación se relacionan:

**DATOS DEL BIEN INMUEBLE**

Referencia catastral: 07010A007000250000SM  
 Localización: DS DISEMINADOS Poligono 7 Parcela 25  
 SON PASTOR. BUNYOLA (ILLES BALEARS)  
 Clase: Rústico  
 Coeficiente de participación: 100,000000 %  
 Uso: Agrario

**DATOS DE TITULARIDAD CATASTRAL**

Nombre: QUETGLAS ESTARELLAS GUILLERMO  
 NIF/CIF: 41192994V  
 Domicilio fiscal: CL MAYOR 6  
 07110 BUNYOLA (ILLES BALEARS)  
 Derecho: 50,00% de Propiedad

Nombre: MATEU GRAU COLOMA  
 NIF/CIF: 41192981G  
 Domicilio fiscal: CL MAESTRO COLOM 9 Pl:2 Pt:2  
 07110 BUNYOLA (ILLES BALEARS)  
 Derecho: 50,00% de Propiedad

**DATOS DE LA FINCA EN LA QUE SE INTEGRA EL BIEN INMUEBLE**

Localización: DS DISEMINADOS Poligono 7 Parcela 25  
 SON PASTOR. BUNYOLA (ILLES BALEARS)  
 Superficie suelo: 60.676 m2

**ELEMENTOS CONSTRUIDOS DEL BIEN INMUEBLE**

No hay información de locales

**CULTIVOS**

Subparcelas	Clase de cultivo	Intensidad productiva	Superficie
a	AM Almendro secoano	02	5,1569 Ha
b	AM Almendro secoano	02	0,7207 Ha
c	I- Improductivo	00	0,0869 Ha
d	MM Pinar maderable	02	0,1031 Ha



**ENDESA DISTRIBUCIÓN ELÉCTRICA, S.L.U.**  
**Nuevos Suministros y Servicios de Red**  
**Zona Mallorca**

**AFECTACIÓN TOTAL**

Ocupación definitiva

Superficie total de apoyos a instalar (SP) .....	0 m <sup>2</sup>
Superficie apoyos a retirar (SR).....	0 m <sup>2</sup>
Nueva Ocupación (N.O.).....	835,06 m <sup>2</sup>
Superficie ocupación a retirar (S.O.R.).....	873,64 m <sup>2</sup>
Superficie ocupación a mantener (S.O.M.).....	326,84 m <sup>2</sup>

Ocupación temporal (el tiempo equivalente a la ejecución de la obra)

Superficie de accesos y áreas de trabajo (OT) .....	0,0 m <sup>2</sup>
---	--------------------

Mallorca, mayo de 2013


INGENIEROS EMETRES, S.L.  
 Jordi Flores Ardiaca  
 Enginyer Tècnic Industrial Elèctric  
 Col·legiat núm. 10681

Firmado  
 digitalmente por  
 Jordi Flores  
 Fecha: 2013.05.29  
 15:59:49 +02'00'

El Técnico Responsable Jordi Flores i Ardiaca  
 Número de Colegiado 10681

\\Servidor\datosim3\tec-del\BP\S\BP13\expropiacions\_bunyola\00-Planols\BP1100271\_BUNYOLA\_PL\_Ocupacions.dwg

# T.M. BUNYOLA

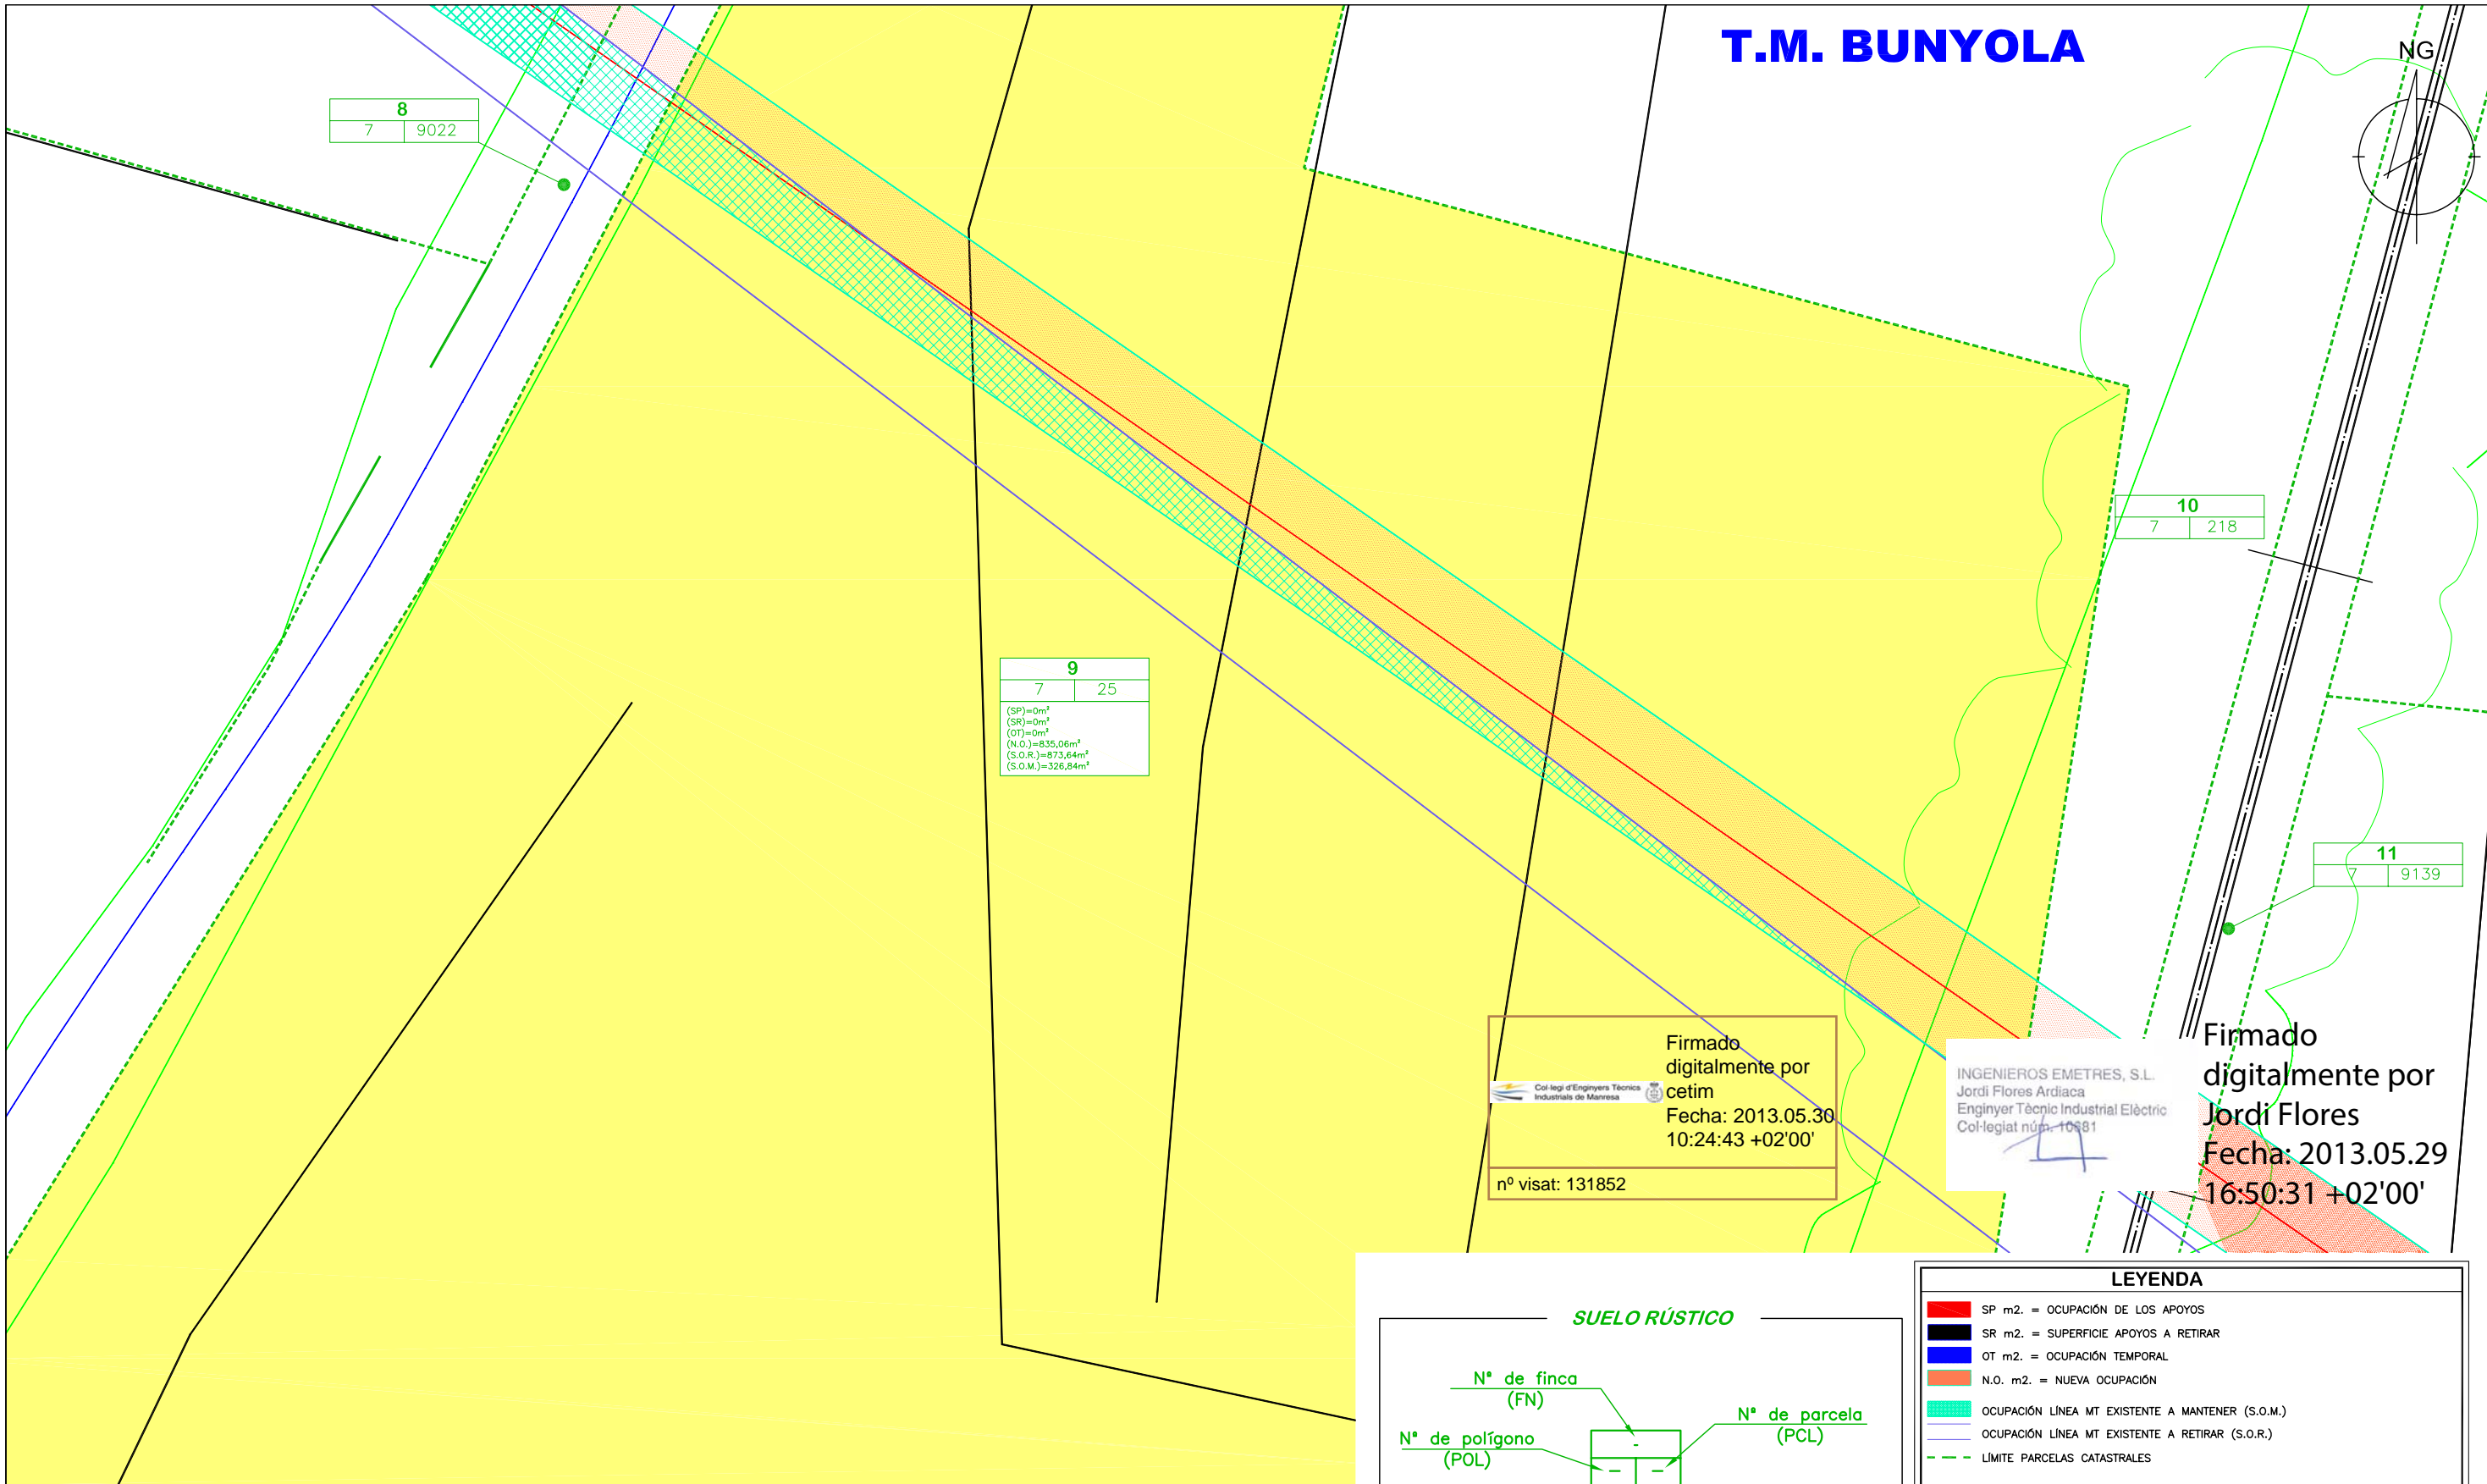

Firmado digitalmente por cetim  
 Fecha: 2013.05.30 10:24:43 +02'00'  
 n° visat: 131852

INGENIEROS EMETRES, S.L.  
 Jordi Flores Ardiaca  
 Enginyer Tècnic Industrial Elèctric  
 Col·legiat núm. 10381

Firmado digitalmente por Jordi Flores  
 Fecha: 2013.05.29 16:50:31 +02'00'

**SUELO RÚSTICO**

N° de finca (FN)

N° de polígono (POL)

N° de parcela (PCL)

**LEYENDA**

- SP m2. = OCUPACIÓN DE LOS APOYOS
- SR m2. = SUPERFICIE APOYOS A RETIRAR
- OT m2. = OCUPACIÓN TEMPORAL
- N.O. m2. = NUEVA OCUPACIÓN
- OCUPACIÓN LÍNEA MT EXISTENTE A MANTENER (S.O.M.)
- OCUPACIÓN LÍNEA MT EXISTENTE A RETIRAR (S.O.R.)
- LIMITE PARCELAS CATASTRALES

MONTAJE	EXISTENTE	DESMONTAJE	DESCRIPCIÓN	A INSTALAR	EXISTENTE	DESMONTAJE	DESCRIPCIÓN
<span style="color: red;">—</span>	<span style="color: blue;">—</span>	<span style="color: green;">—</span>	L.A.M.T.	○	○	○	Poste Madera (PM)
<span style="color: red;">- - -</span>	<span style="color: blue;">- - -</span>	<span style="color: green;">- - -</span>	L.S.M.T.	▶	▶	▶	Poste Hormigón (PH)
<span style="color: red;">= = =</span>	<span style="color: blue;">= = =</span>	<span style="color: green;">= = =</span>	Tubo	⊠	⊠	⊠	Apoyo Metálico (TM)
○	○	○	Conv. Aereo-Subt. (C.A.S.)	⊠	⊠	⊠	Arqueta
—	—	—	Empalme (Emp)	⊠	⊠	⊠	Arqueta Ciega
○	○	○	Conexión				
▶	▶	▶	Centro Transformación (CT)				

Obra: **PROYECTO REFORMA DE LA LÍNEA AÉREA M.T. 15kV "ALFABIA" ENTRE APOYOS T16 Y T1R POR CAMBIO DE CONDUCTOR**

	N° TAREA:	Técnico CIA:	Realizado:
	N° P.S.:		
	LÍNEA M.T.: "ALFABIA"		
T.M. DE BUNYOLA			Escala: 1:500
FECHA: MAYO 2013	PLANO SERVITUDES LÍNEA MT -FINCA 9-		N° Plano: 2