



Col·legi d'Enginyers Tècnics
Industrials de Manresa

Firmado
digitalmente por
cetim

Fecha: 2013.05.30

ENDESA DISTRIBUCIÓN ELÉCTRICA, S.L.U.

**Nuevos Suministros y Servicios de Red
Zona Mallorca**

nº visat: 131632

PROYECTO REFORMA DE LA LÍNEA AÉREA M.T. 15kV “ALFABIA” ENTRE APOYOS T16 Y T1R POR CAMBIO DE CONDUCTOR

**FINCA Nº 18 Propiedad de Jose Miguel Codina Segovia, Marina Segovia Gil, Ramon
Codina Gil**

**FINCAS SOBRE LA QUE SE SOLICITA LA IMPOSICIÓN
FORZOSA DE SERVIDUMBRE DE PASO**

Mallorca, mayo de 2013



ENDESA DISTRIBUCIÓN ELÉCTRICA, S.L.U.
Nuevos Suministros y Servicios de Red
Zona Mallorca

**PROYECTO REFORMA DE LA LÍNEA AÉREA M.T. 15kV “ALFABIA” ENTRE
APOYOS T16 Y T1R POR CAMBIO DE CONDUCTOR**

Provincia de Islas Baleares
T.M. Bunyola

FINCA Nº 18

Propietario: Jose Miguel Codina Segovia, Marina Segovia Gil, Ramon Codina Gil

Domicilio: Av Gabriel Alomar i Villalonga, 10 PI 8 Pt D – Palma de Mallorca

Finca 18: Polígono 2 - Parcela 59

Ref. Catastral: 07010A002000590000SS

Paso aéreo: 339,6 metros lineales

Datos del certificado

Solicitante: CONSELLERIA DE COMERÇ, INDUSTRIA I ENERGIA

Finalidad: Información UP

Fecha de emisión: 8/2/2012

La veracidad del contenido de este certificado puede comprobarse en www.catastro.meh.es, de acuerdo con lo dispuesto en la Resolución de la Dirección General del Catastro de fecha 24 de Noviembre de 2008 (BOE 8 de Diciembre de 2008)Código Seguro de Verificación: EF8X841E9RJTVX5N (verificable en <https://www.sedecatastro.gob.es>)**Criterios de búsqueda de la Información**

Tipo: Certificado de bien inmueble

Referencia catastral: 07010A002000590000SS

El presente documento certifica que en la Base de Datos Nacional del Catastro, que ha sido consultada utilizando los criterios señalados, figuran los datos catastrales que a continuación se relacionan:

DATOS DEL BIEN INMUEBLE

Referencia catastral: 07010A002000590000SS
 Localización: DS DISEMINADOS 59 Suelo Poligono 2 Parcela 59 POL 2
 PARC 59
 BINIATZAR. BUNYOLA (ILLES BALEARS)
 Clase: Rústico
 Coeficiente de participación: 100,000000 %
 Uso: Agrario
 Año construcción local principal: 2005

DATOS DE TITULARIDAD CATASTRAL

Nombre: CODINA SEGOVIA JOSE MIGUEL
 NIF/CIF: 22974648V
 Domicilio fiscal: AV GABRIEL ALOMAR I VILLALON 10 Pl:8 Pt:D
 07002 PALMA (ILLES BALEARS)
 Derecho: 80,00% de Propiedad

Nombre: SEGOVIA GIL MARINA
 NIF/CIF: 35814996V
 Domicilio fiscal: AV GABRIEL ALOMAR VILLALONGA 10 Pl:8 Pt:B
 07002 PALMA (ILLES BALEARS)
 Derecho: 10,00% de Propiedad

Nombre: CODINA BONET RAMON
 NIF/CIF: 41325643W
 Domicilio fiscal: AV GABRIEL ALOMAR VILLALONGA 10 Pl:8 Pt:B
 07002 PALMA (ILLES BALEARS)
 Derecho: 10,00% de Propiedad

DATOS DE LA FINCA EN LA QUE SE INTEGRA EL BIEN INMUEBLE

Localización: DS DISEMINADOS 59 Poligono 2 Parcela 59
 BINIATZAR. BUNYOLA (ILLES BALEARS)
 Superficie construida: 143 m2
 Superficie suelo: 191.269 m2
 Tipo finca: Parcela con un unico inmueble

ELEMENTOS CONSTRUIDOS DEL BIEN INMUEBLE

No hay información de locales



ENDESA DISTRIBUCIÓN ELÉCTRICA, S.L.U.
Nuevos Suministros y Servicios de Red
Zona Mallorca

AFECTACIÓN TOTAL

Ocupación definitiva

Superficie total de apoyos a instalar (SP)	1,26 m ²
P13.....	0,63 m ²
P12.....	0,63 m ²
Superficie apoyos a retirar (SR).....	0,72 m ²
Nueva Ocupación (N.O.).....	0 m ²
Superficie ocupación a retirar (S.O.R.)	0 m ²
Superficie ocupación a mantener (S.O.M.).....	3056,35 m ²

Ocupación temporal (el tiempo equivalente a la ejecución de la obra)

Superficie de accesos y áreas de trabajo (OT)	1929,1 m ²
---	-----------------------

Mallorca, mayo de 2013



INGENIEROS EMETRES, S.L.
 Jordi Flores Ardiaca
 Enginyer Tècnic Industrial Elèctric
 Col·legiat núm. 10681

Firmado
 digitalmente por
 Jordi Flores
 Fecha: 2013.05.29
 16:02:46 +02'00'

El Técnico Responsable Jordi Flores i Ardiaca
 Número de Colegiado 10681

\\Servidor\datosim3\tec-del\BP\S\BP13\expropiacions_bunyola\00-Planols\BP1100271_BUNYOLA_PL_Ocupacions.dwg


T.M. BUNYOLA

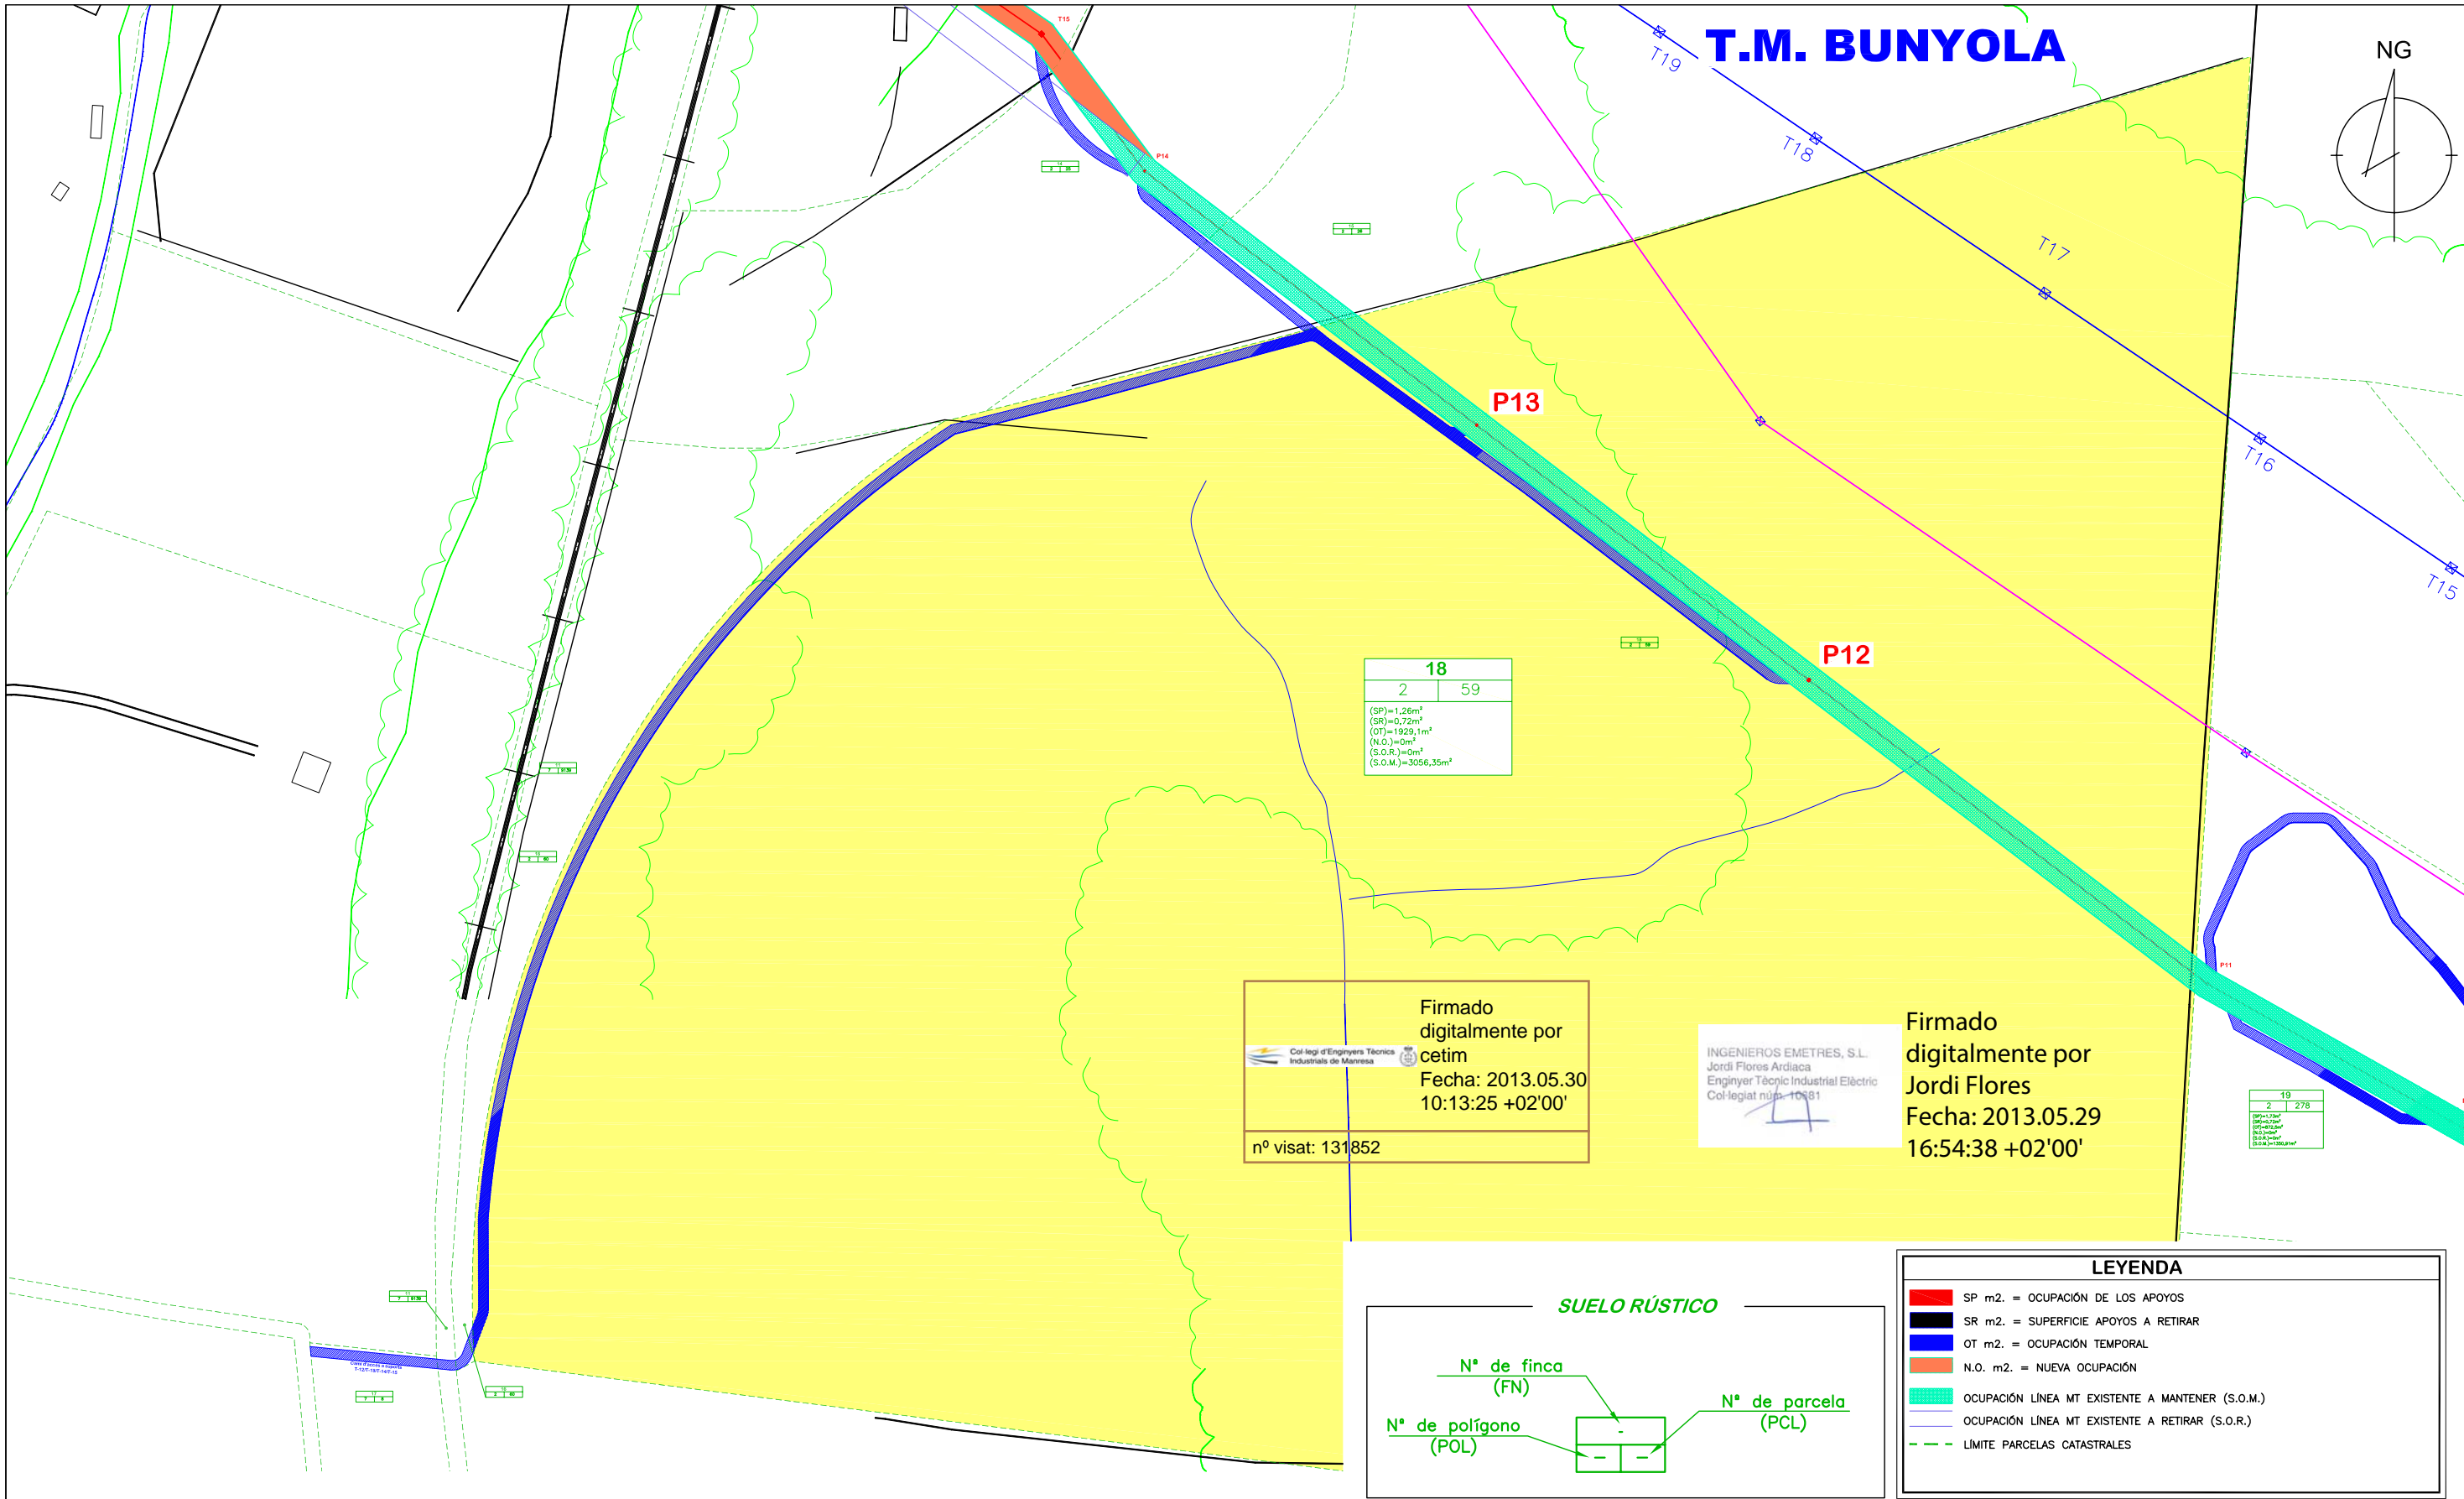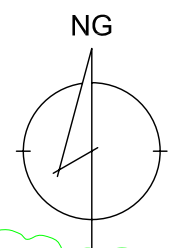

Firmado digitalmente por cetim
 Fecha: 2013.05.30
 10:13:25 +02'00'
 n° visat: 131852

INGENIEROS EMETRES, S.L.
 Jordi Flores Ardiaca
 Enginyer Tècnic Industrial Elèctric
 Col·legiat núm. 10681

Firmado digitalmente por Jordi Flores
 Fecha: 2013.05.29
 16:54:38 +02'00'

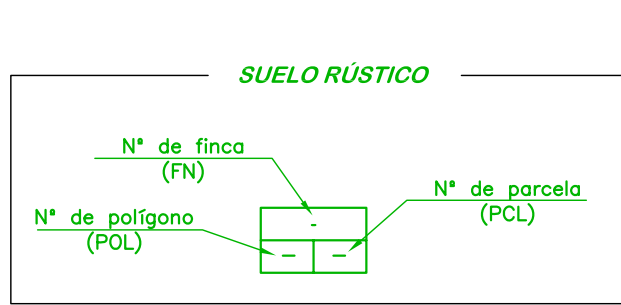

LEYENDA

- SP m2. = OCUPACIÓN DE LOS APOYOS
- SR m2. = SUPERFICIE APOYOS A RETIRAR
- OT m2. = OCUPACIÓN TEMPORAL
- N.O. m2. = NUEVA OCUPACIÓN
- OCUPACIÓN LÍNEA MT EXISTENTE A MANTENER (S.O.M.)
- OCUPACIÓN LÍNEA MT EXISTENTE A RETIRAR (S.O.R.)
- LÍMITE PARCELAS CATASTRALES

MONTAJE	EXISTENTE	DESMONTAJE	DESCRIPCIÓN	A INSTALAR	EXISTENTE	DESMONTAJE	DESCRIPCIÓN
			L.A.M.T.				Poste Madera (PM)
			L.S.M.T.				Poste Hormigón (PH)
			Tubo				Apoyo Metálico (TM)
			Conv. Aereo-Subt. (C.A.S.)				Arqueta
			Empalme (Emp)				Arqueta Ciega
			Conexión				
			Centro Transformación (CT)				

Obra: **PROYECTO REFORMA DE LA LÍNEA AÉREA M.T. 15kV "ALFABIA" ENTRE APOYOS T16 Y T19 POR CAMBIO DE CONDUCTOR**



Nº TAREA:	Técnico CIA:	Realizado:
Nº P.S.:		
LÍNEA M.T.: "ALFABIA"	Escala: 1:2000	
T.M. DE BUNYOLA		
FECHA: MAYO 2013	PLANO SERVITUDES LÍNEA MT -FINCA 18-	Nº Plano: 2