

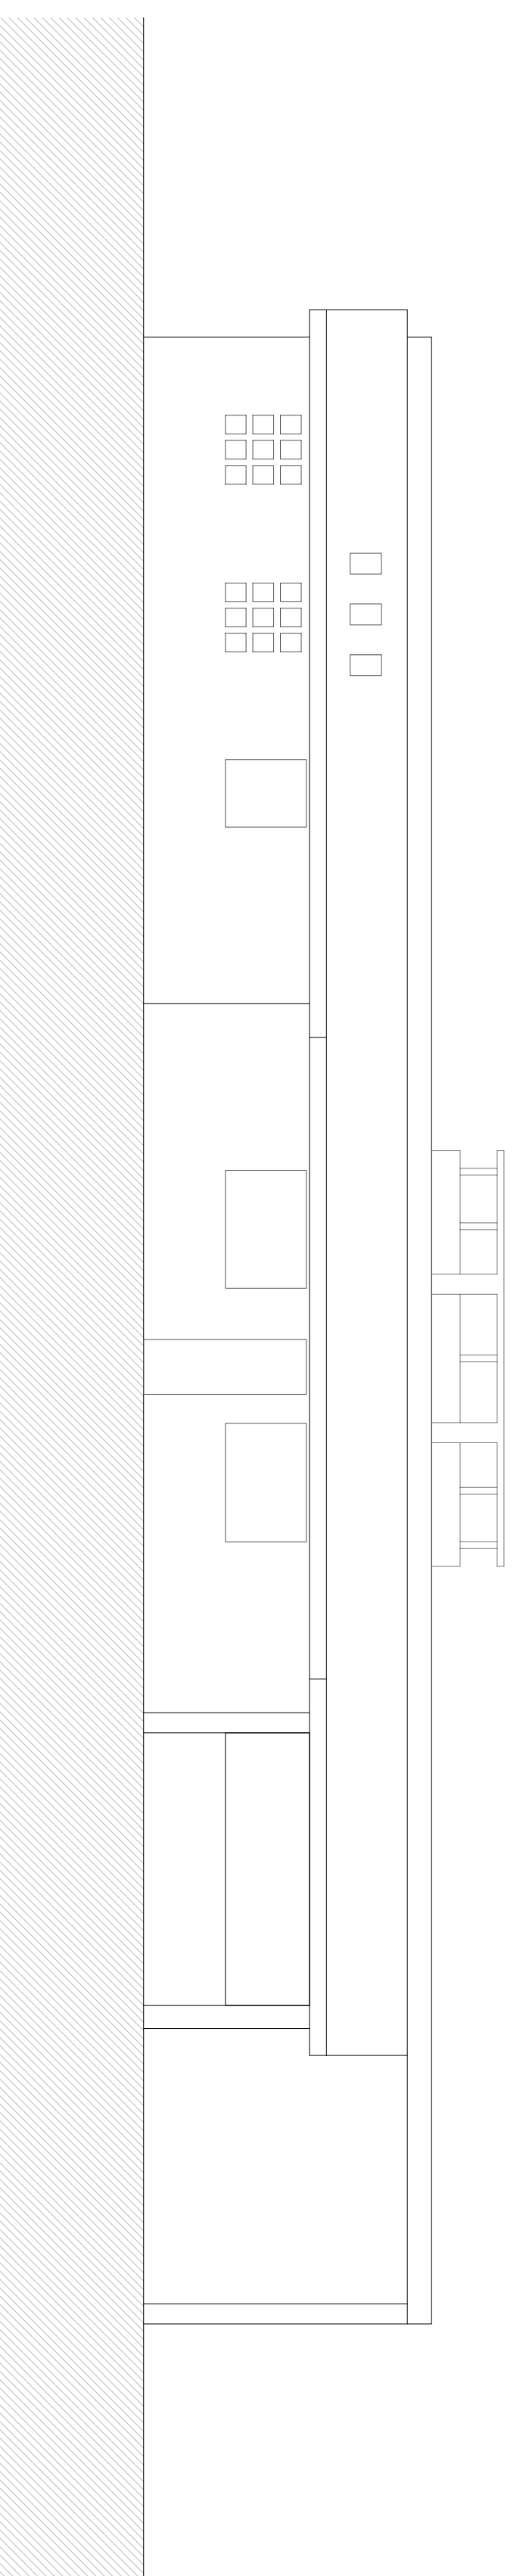



Planta Cubierta

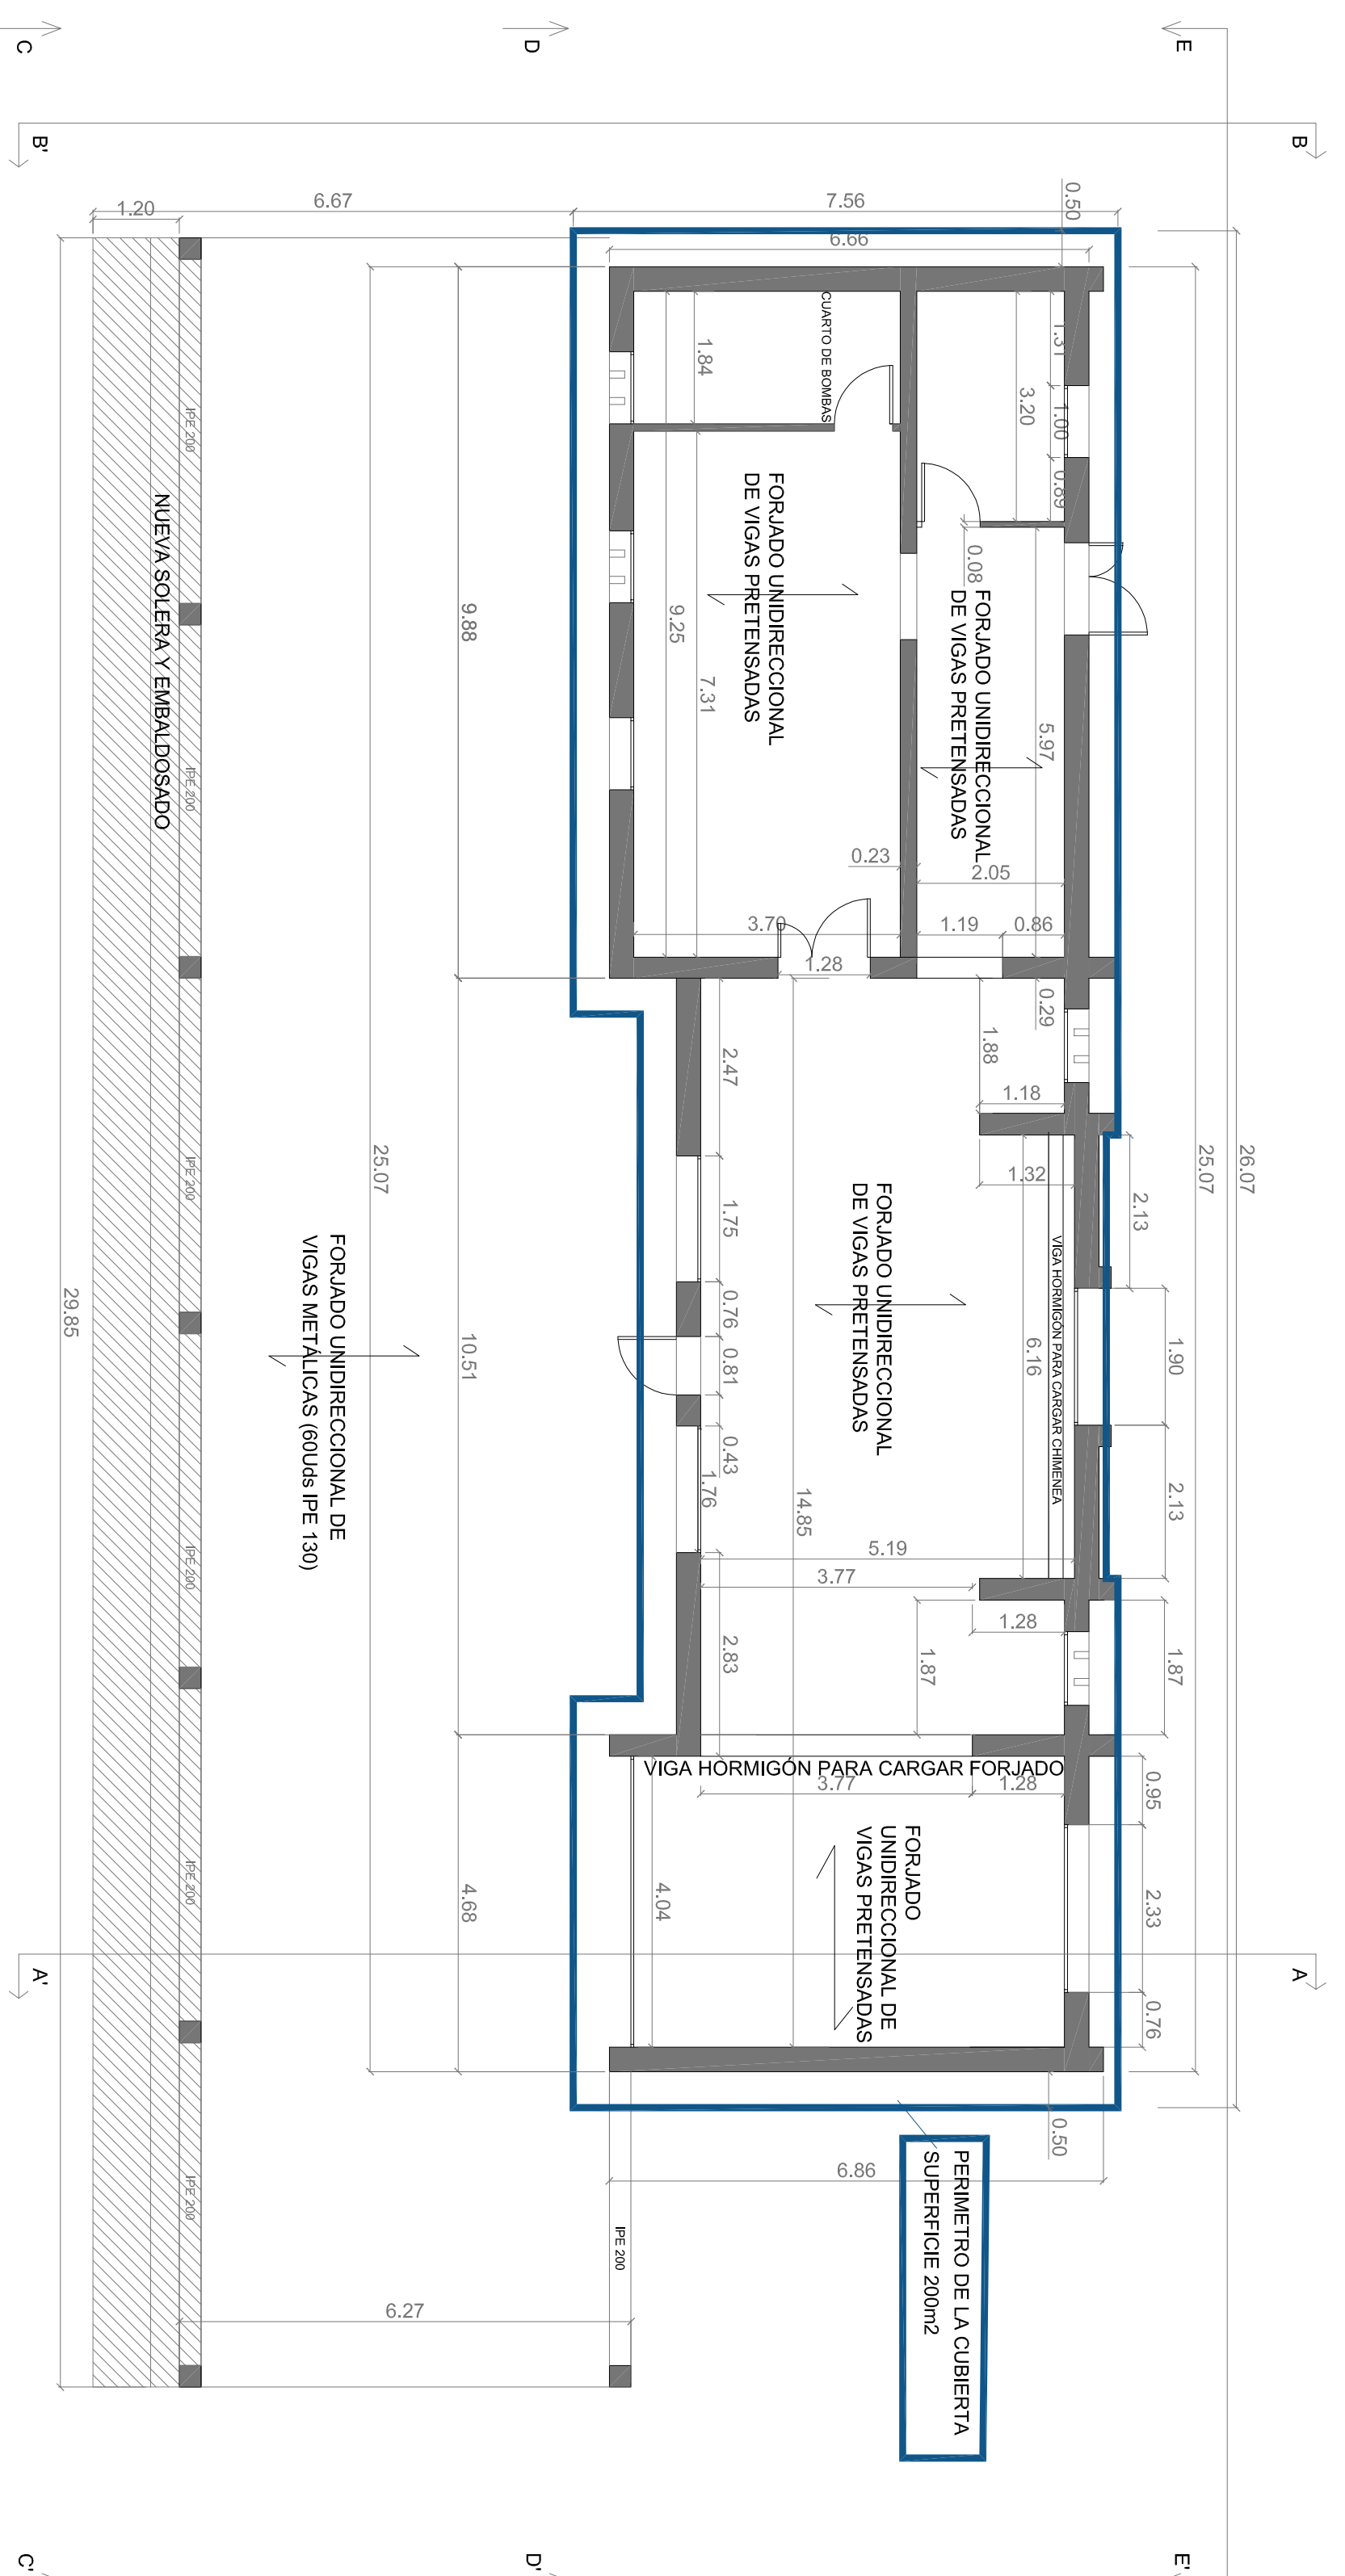


Alzado DD'

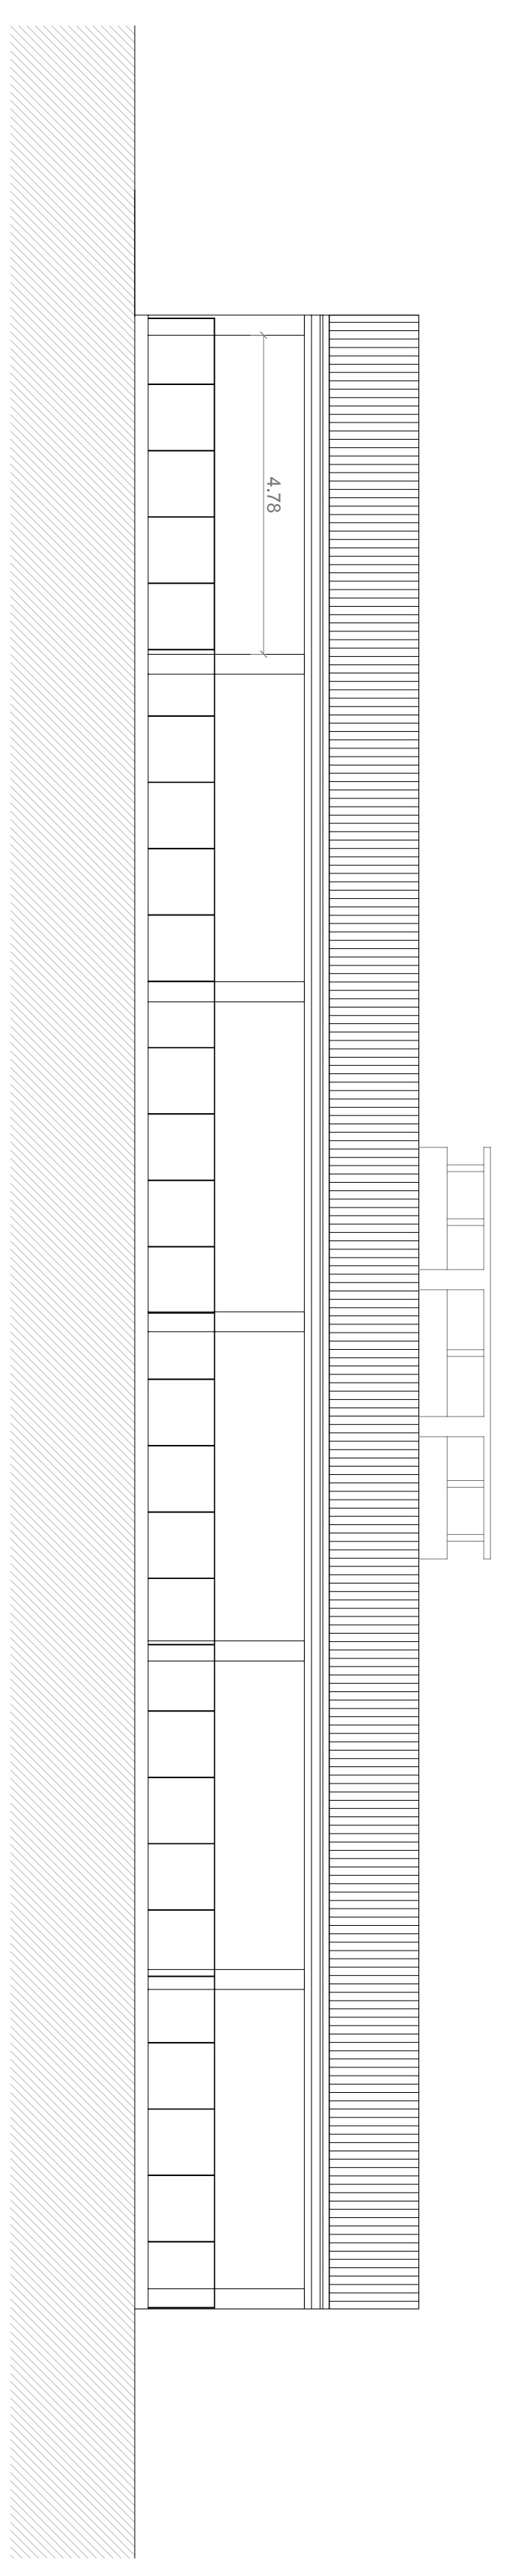


Alzado CC'

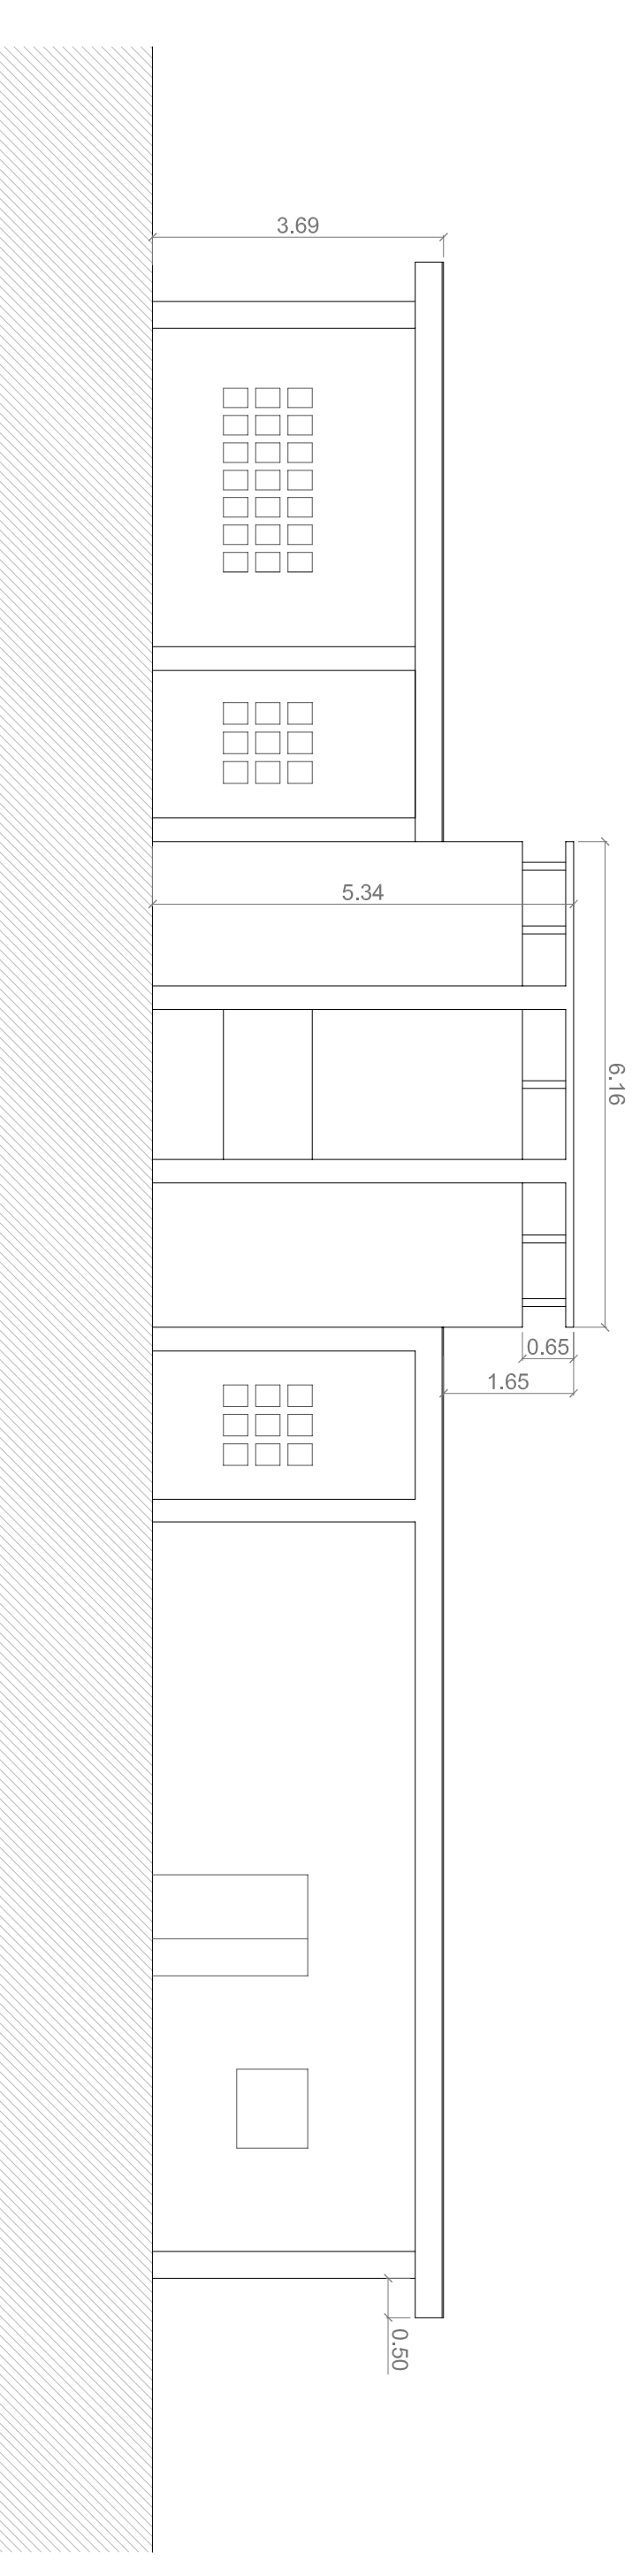

Alzado EE'

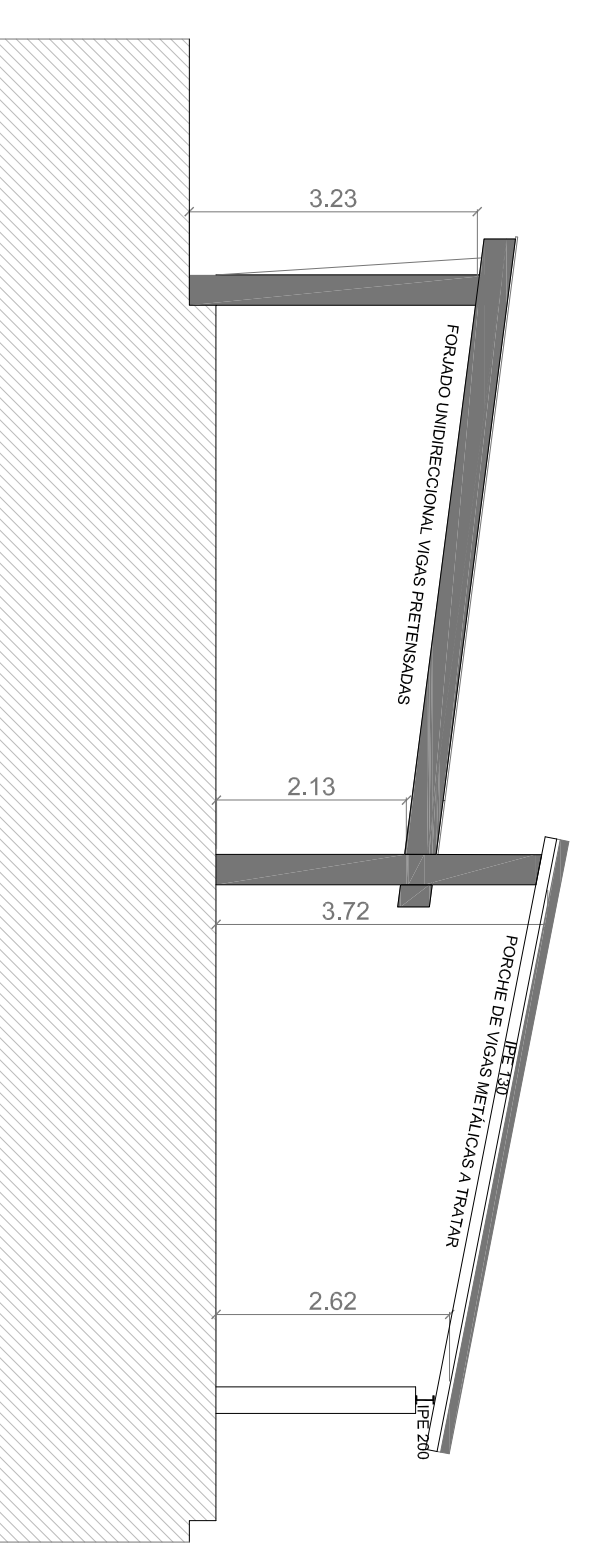

Sección AA'

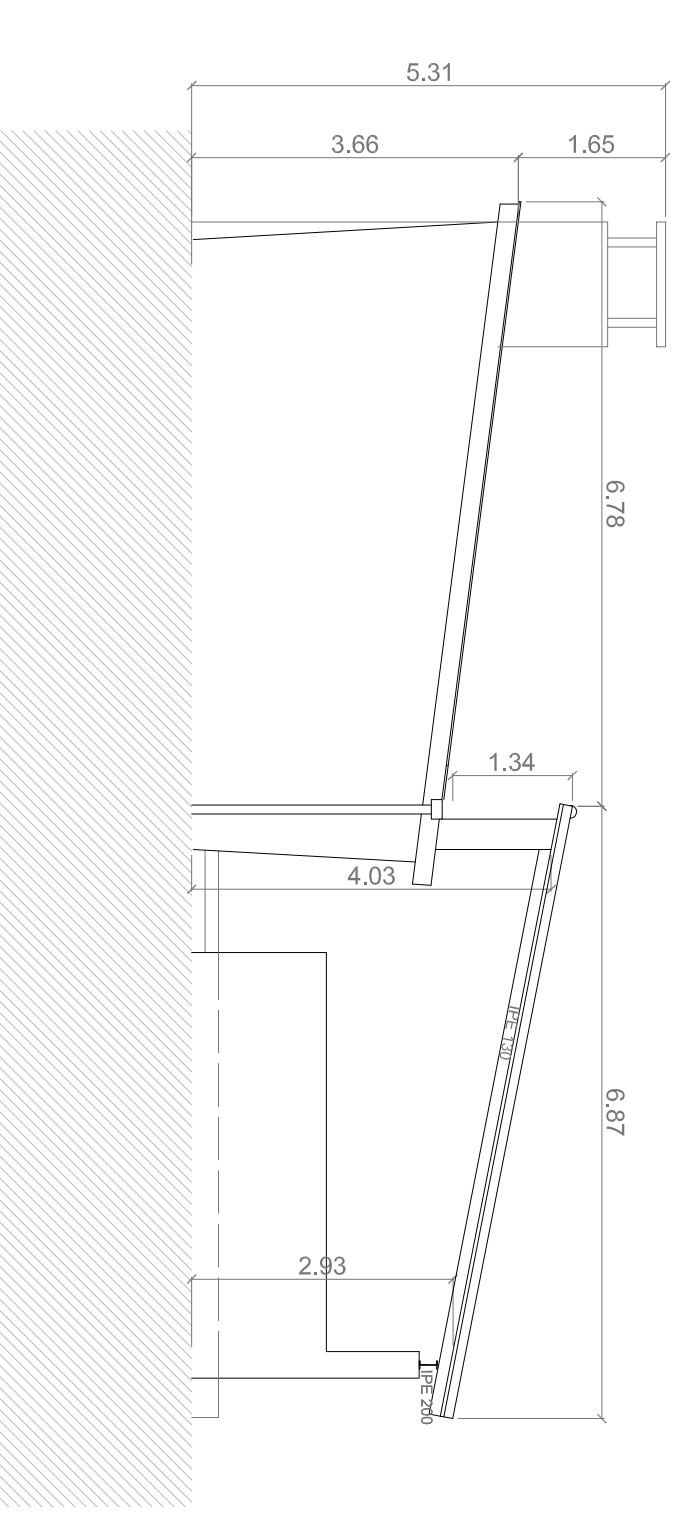

Sección BB'


**G** CONSELLERIA  
**T** INGENIERIA  
**M** LABORAL  
**B** DIRECCION GENERAL  
**H** HABITATGE  
 PROYECTO DE REPARACION DE LA CUBIERTA DE LA COCINA DE LA ZONA DE ACAMPADA DE LA VICTORIA.  
 ALCUDIA

DESCRIPCION: ESTIDO PROYECTADO. PLANTAS, ALZADOS Y SECCIONES

ESCALA: 1/100 EXP: 395\_17 FECHA: ENERO 2018

PROMOTOR: INSTITUT BALEAR DE LA JOVENTUT (IBJOVE)

ARQUITECTA.: ANA PILAR GONZALEZ CASTELA