
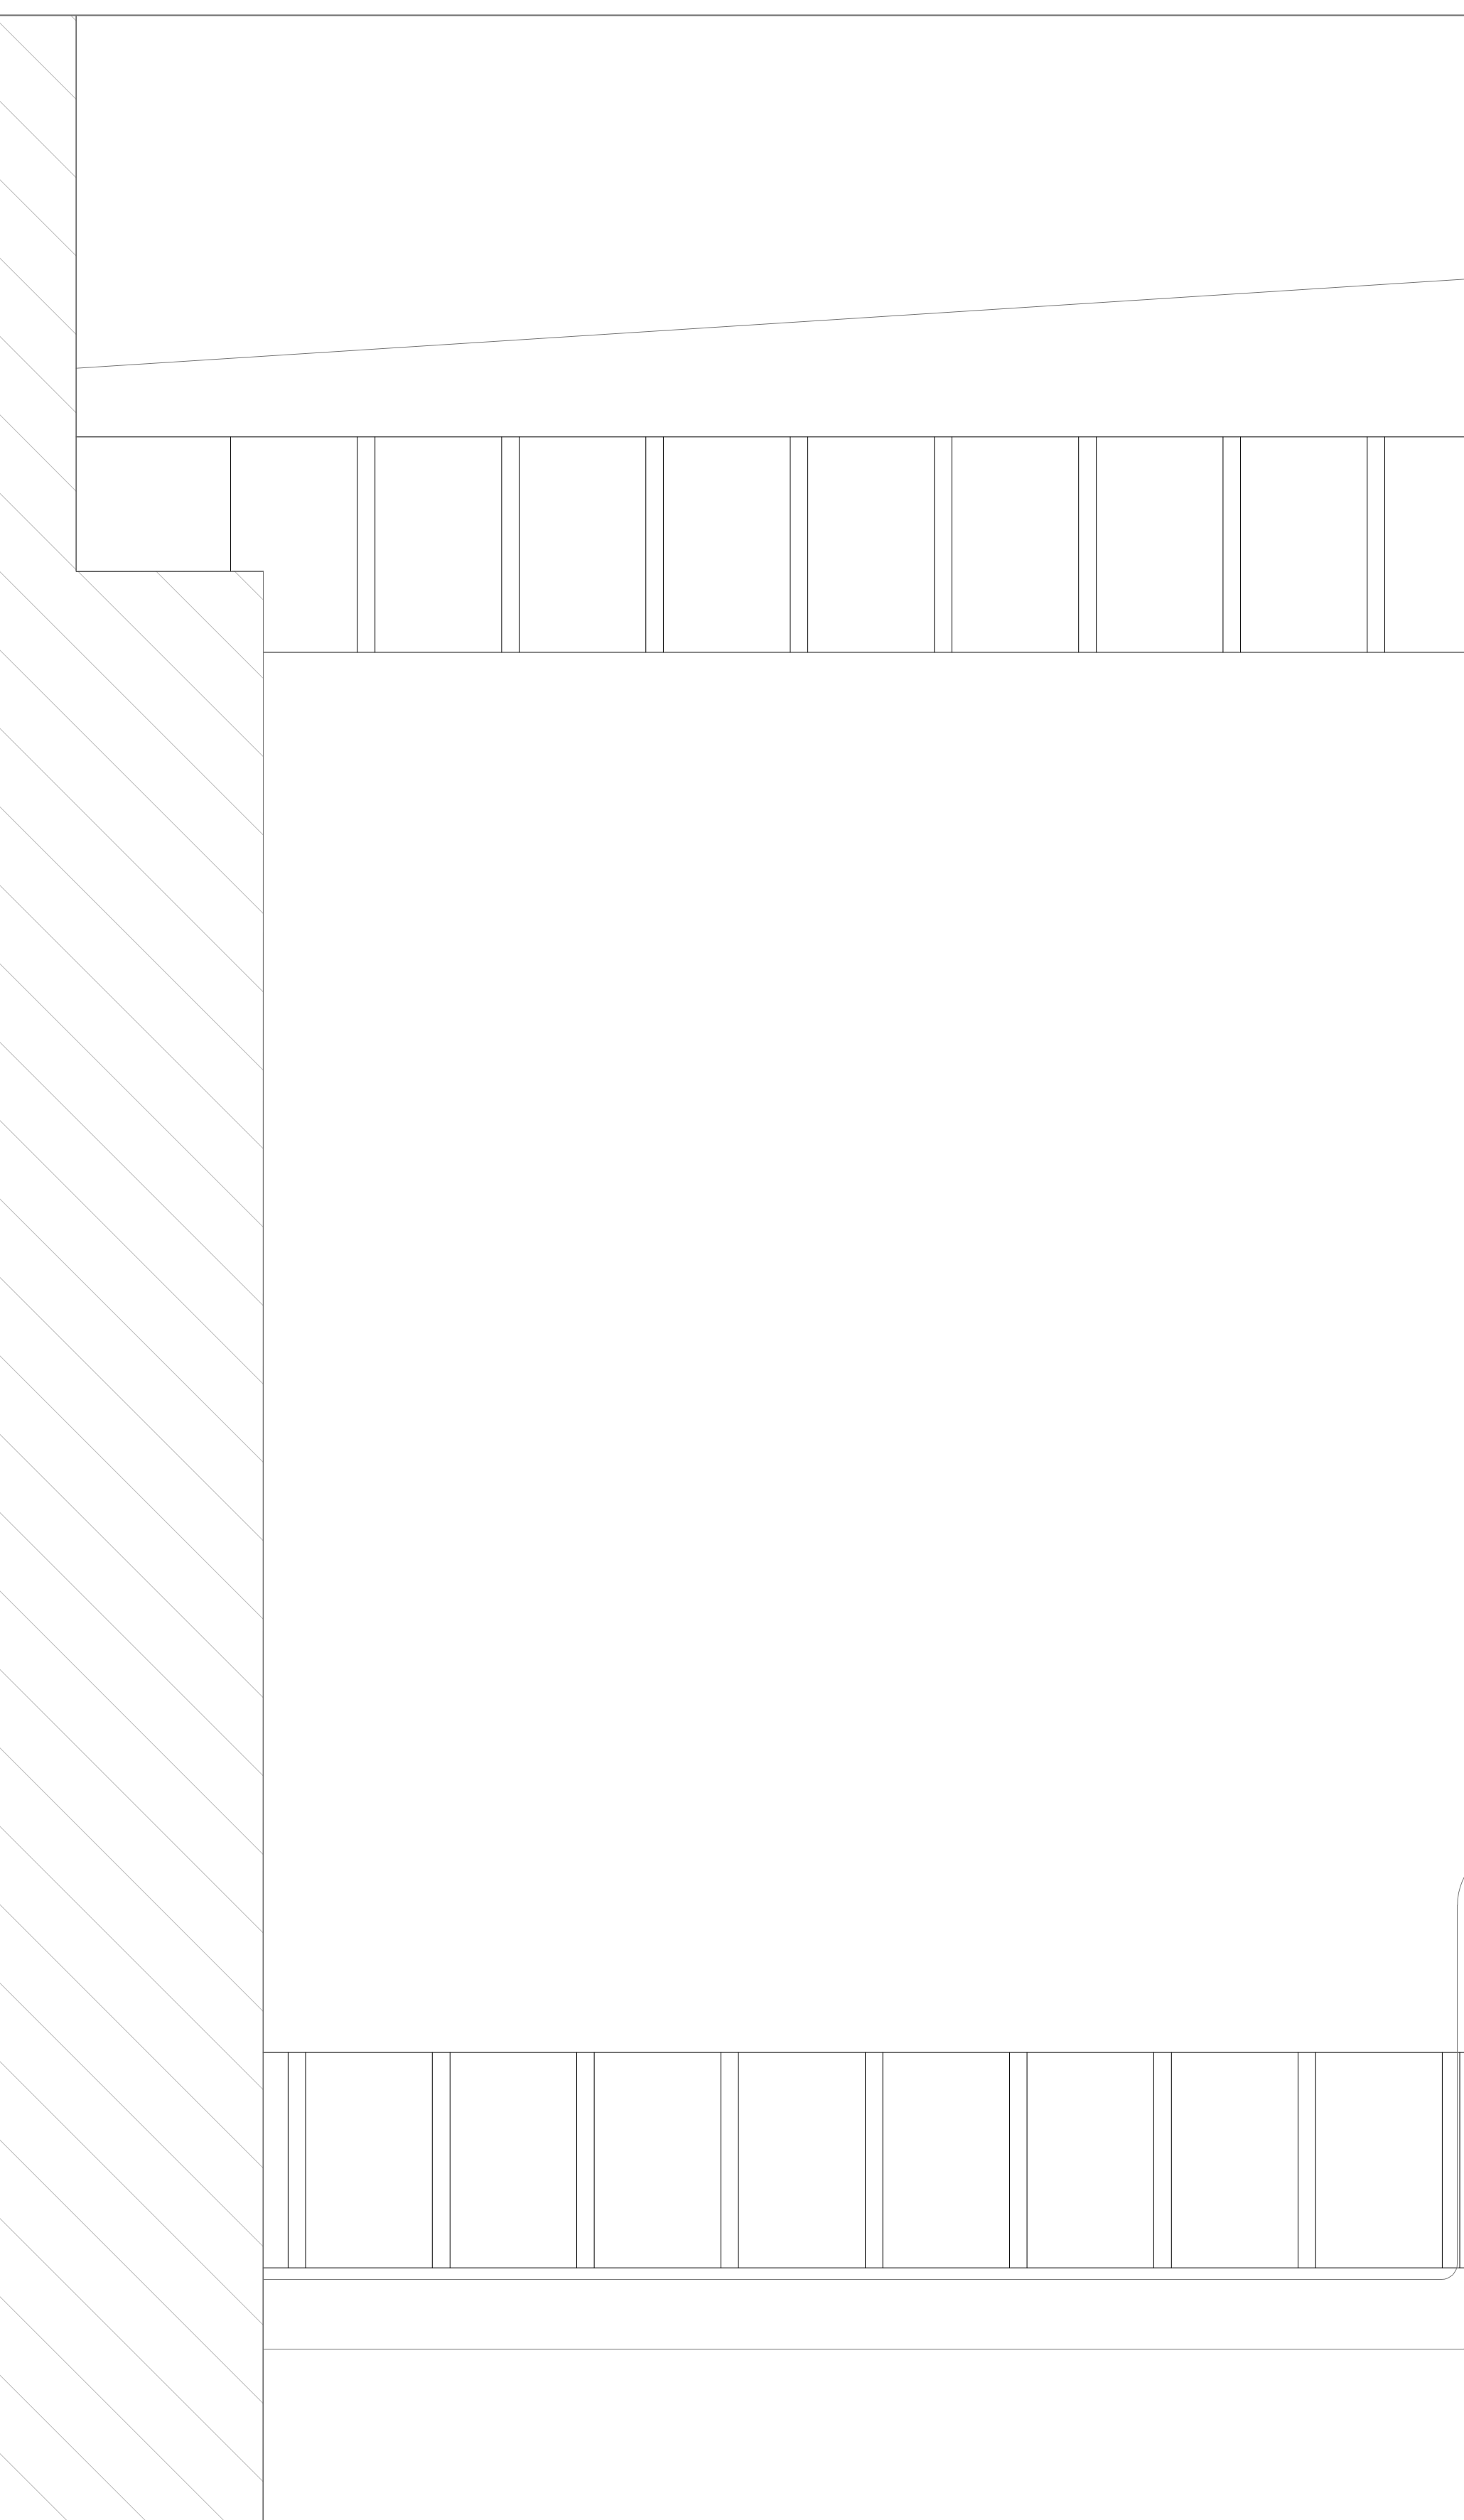
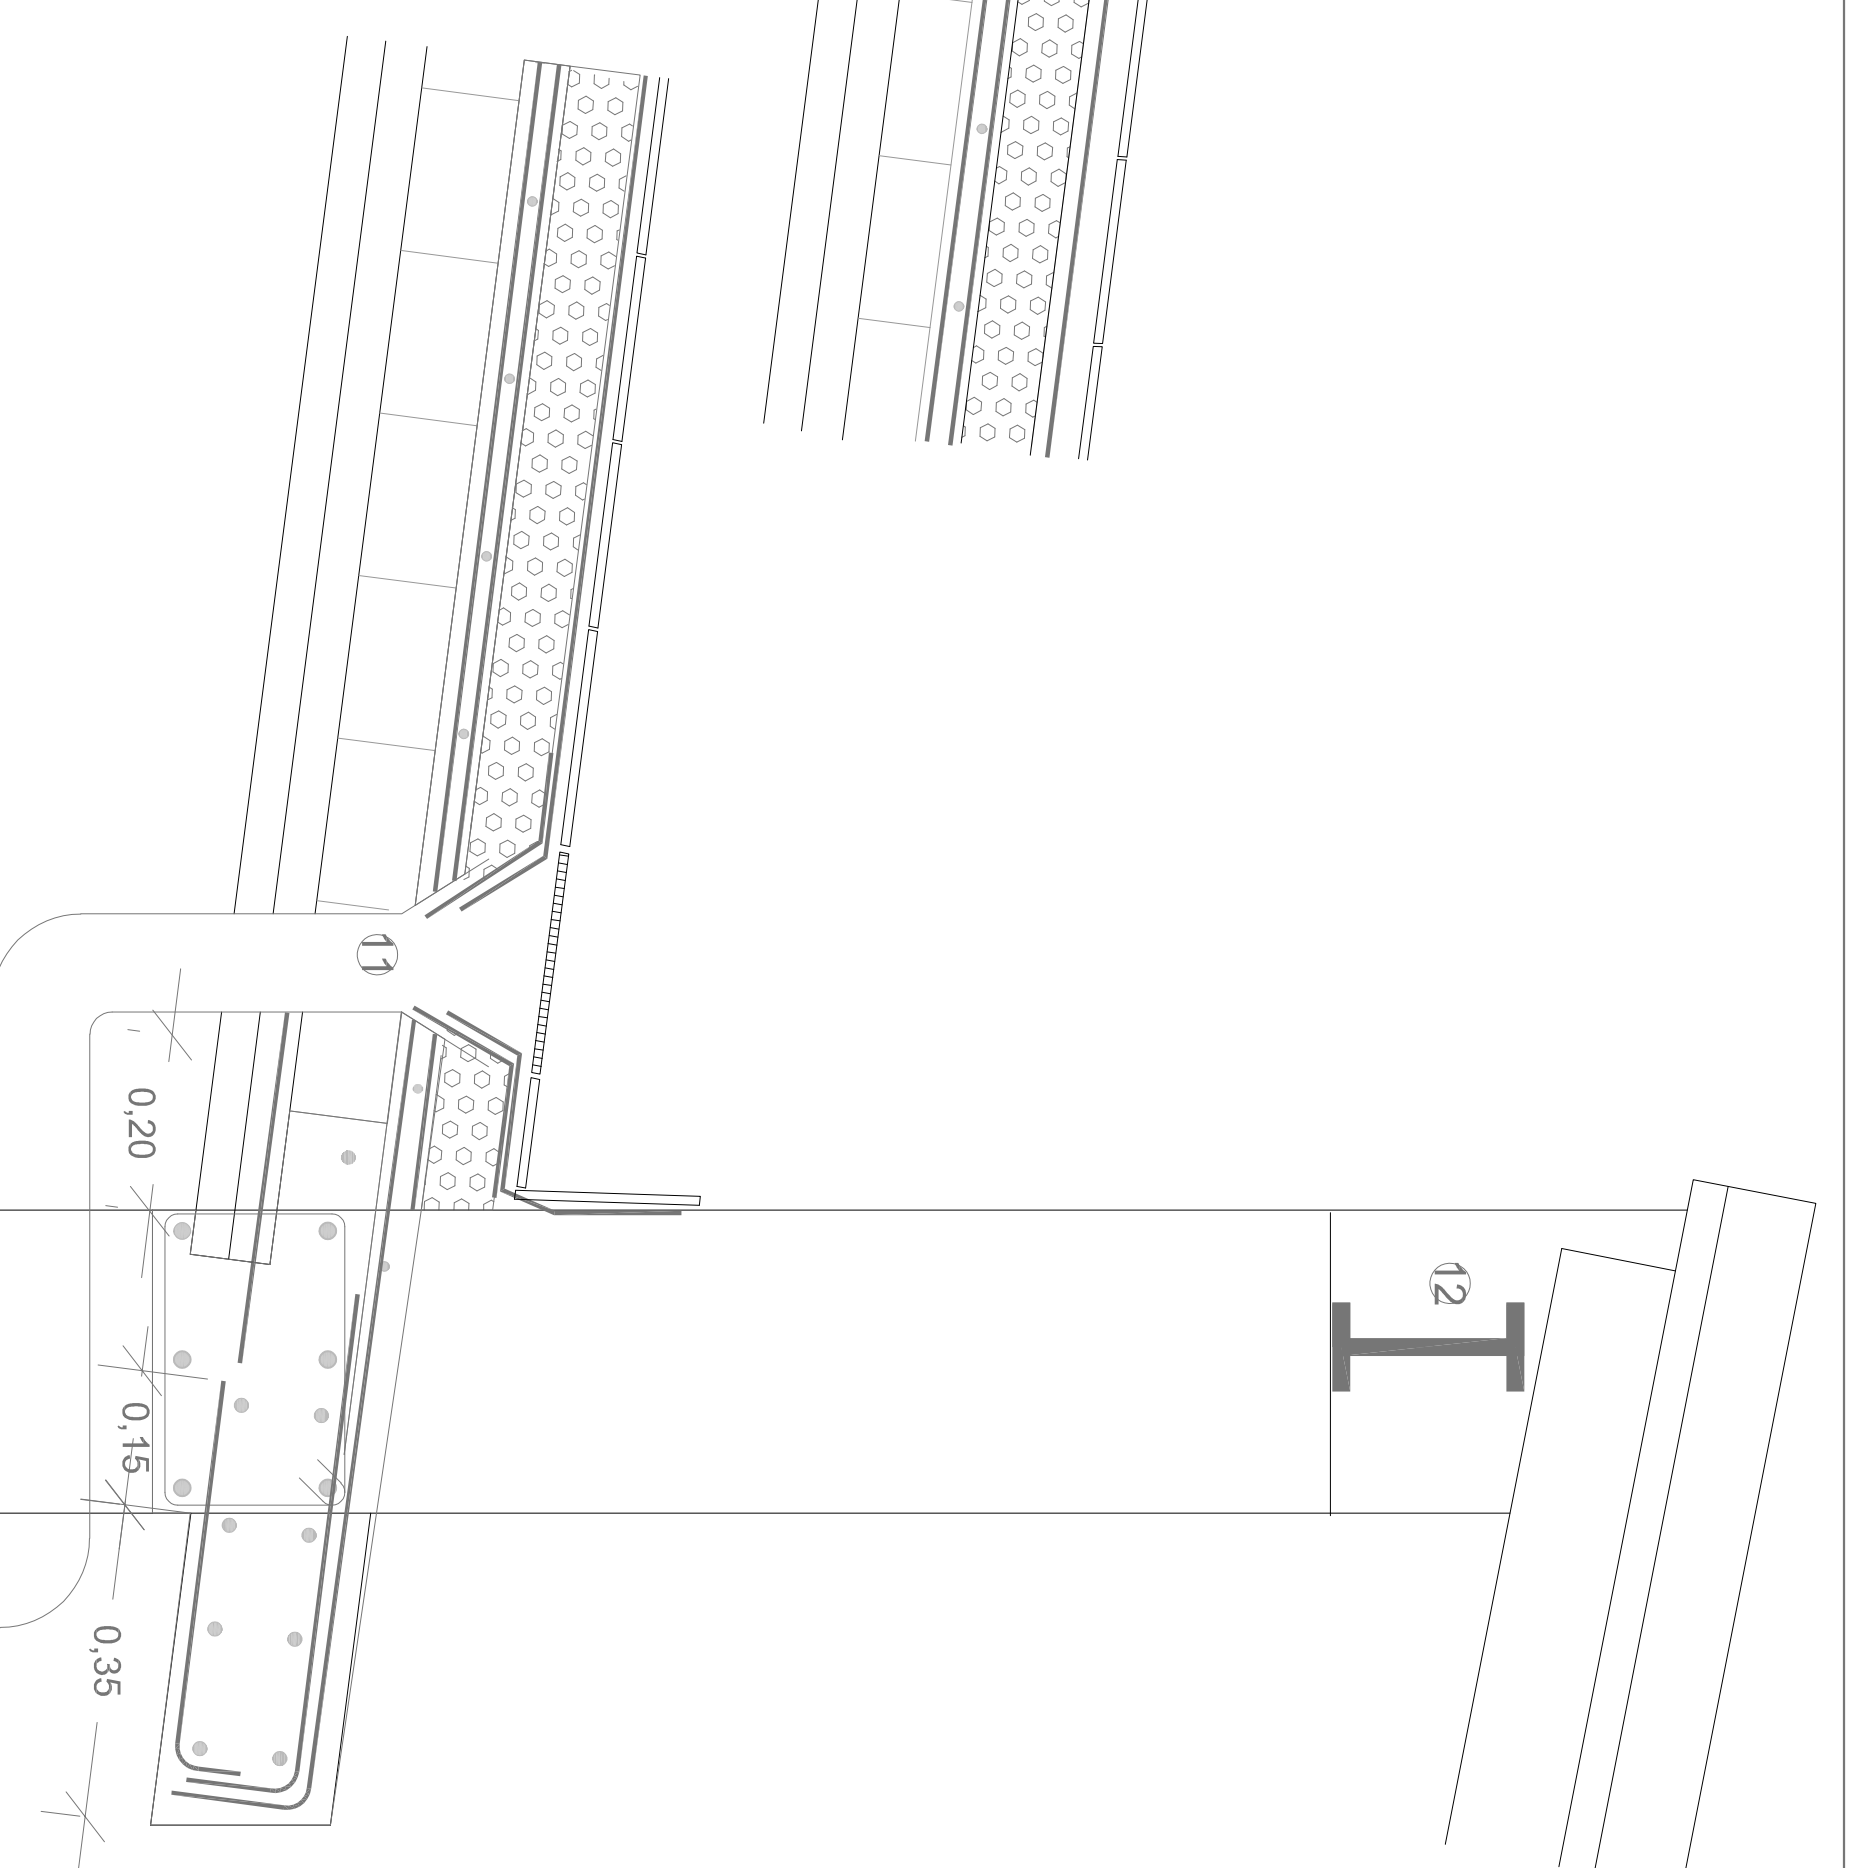


DETALLE C CHIMENEA esc 1/10



- DETALLE A, CUBIERTA Y REMATES PERIMETRALES**
- 1 Baldosa rústica similar a la existente
  - 2 Mortero
  - 3 Geotextil de protección
  - 4 Tela asfáltica impermeabilizante
  - 5 Mortero
  - 6 Aislamiento térmico de 8cm.
  - 7 Bovedillas
  - 8 Forjado con viguetas semiprensadas
  - 9 Bloque de hormigón
  - 10 Maltax
  - 11 Bajante pluviales
  - 12 Detalle viga metálica

- DETALLE B REMATE SOLERA**
- 12 Hornigón de limpieza
  - 13 Bloque de hornigón
  - 14 Solera armada Ø8#20
  - 15 Varillas Ø10 ancladas cada 0.50m con resina
  - 16 Baldosas de hornigón
  - 17 Barandilla de hierro, pletina 40\*10mm, tratada con óxido
  - 18 Pletina metálica (150\*70\*10mm) embebida en la solera



- DETALLE C REMATE CHIMENEA**
- 19 Forro de mampostería
  - 20 Bloque de hornigón con zuncho de remate (2Ø10)
  - 21 Pletinas metálicas embebidas
  - 22 Perfil tubular Ø10
  - 23 Chapa metálica de remate e=6mm

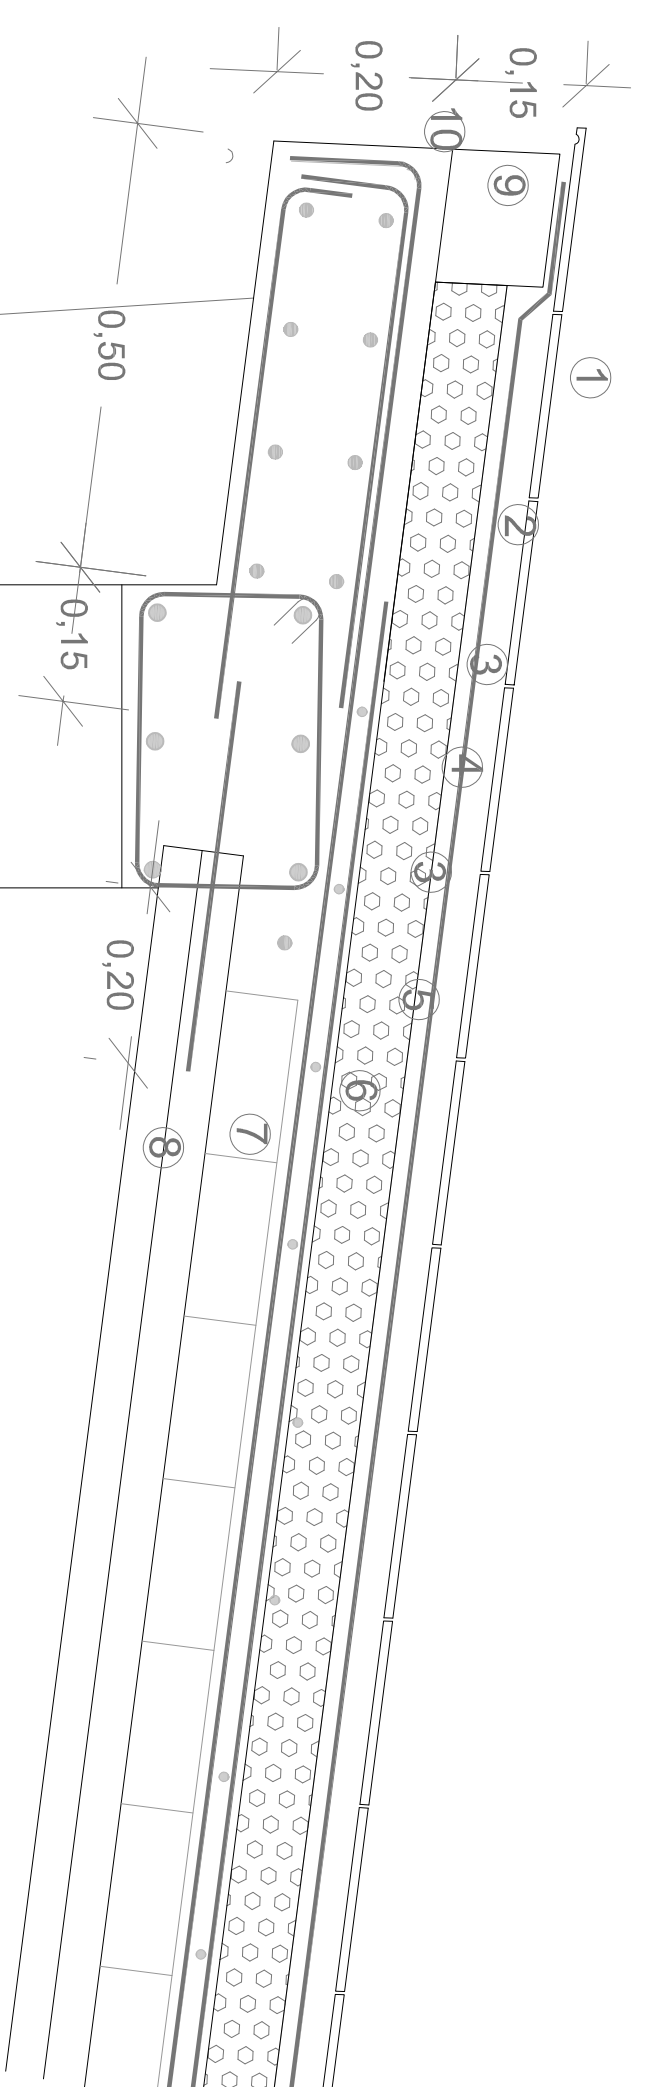

DETALLE A esc 1/10

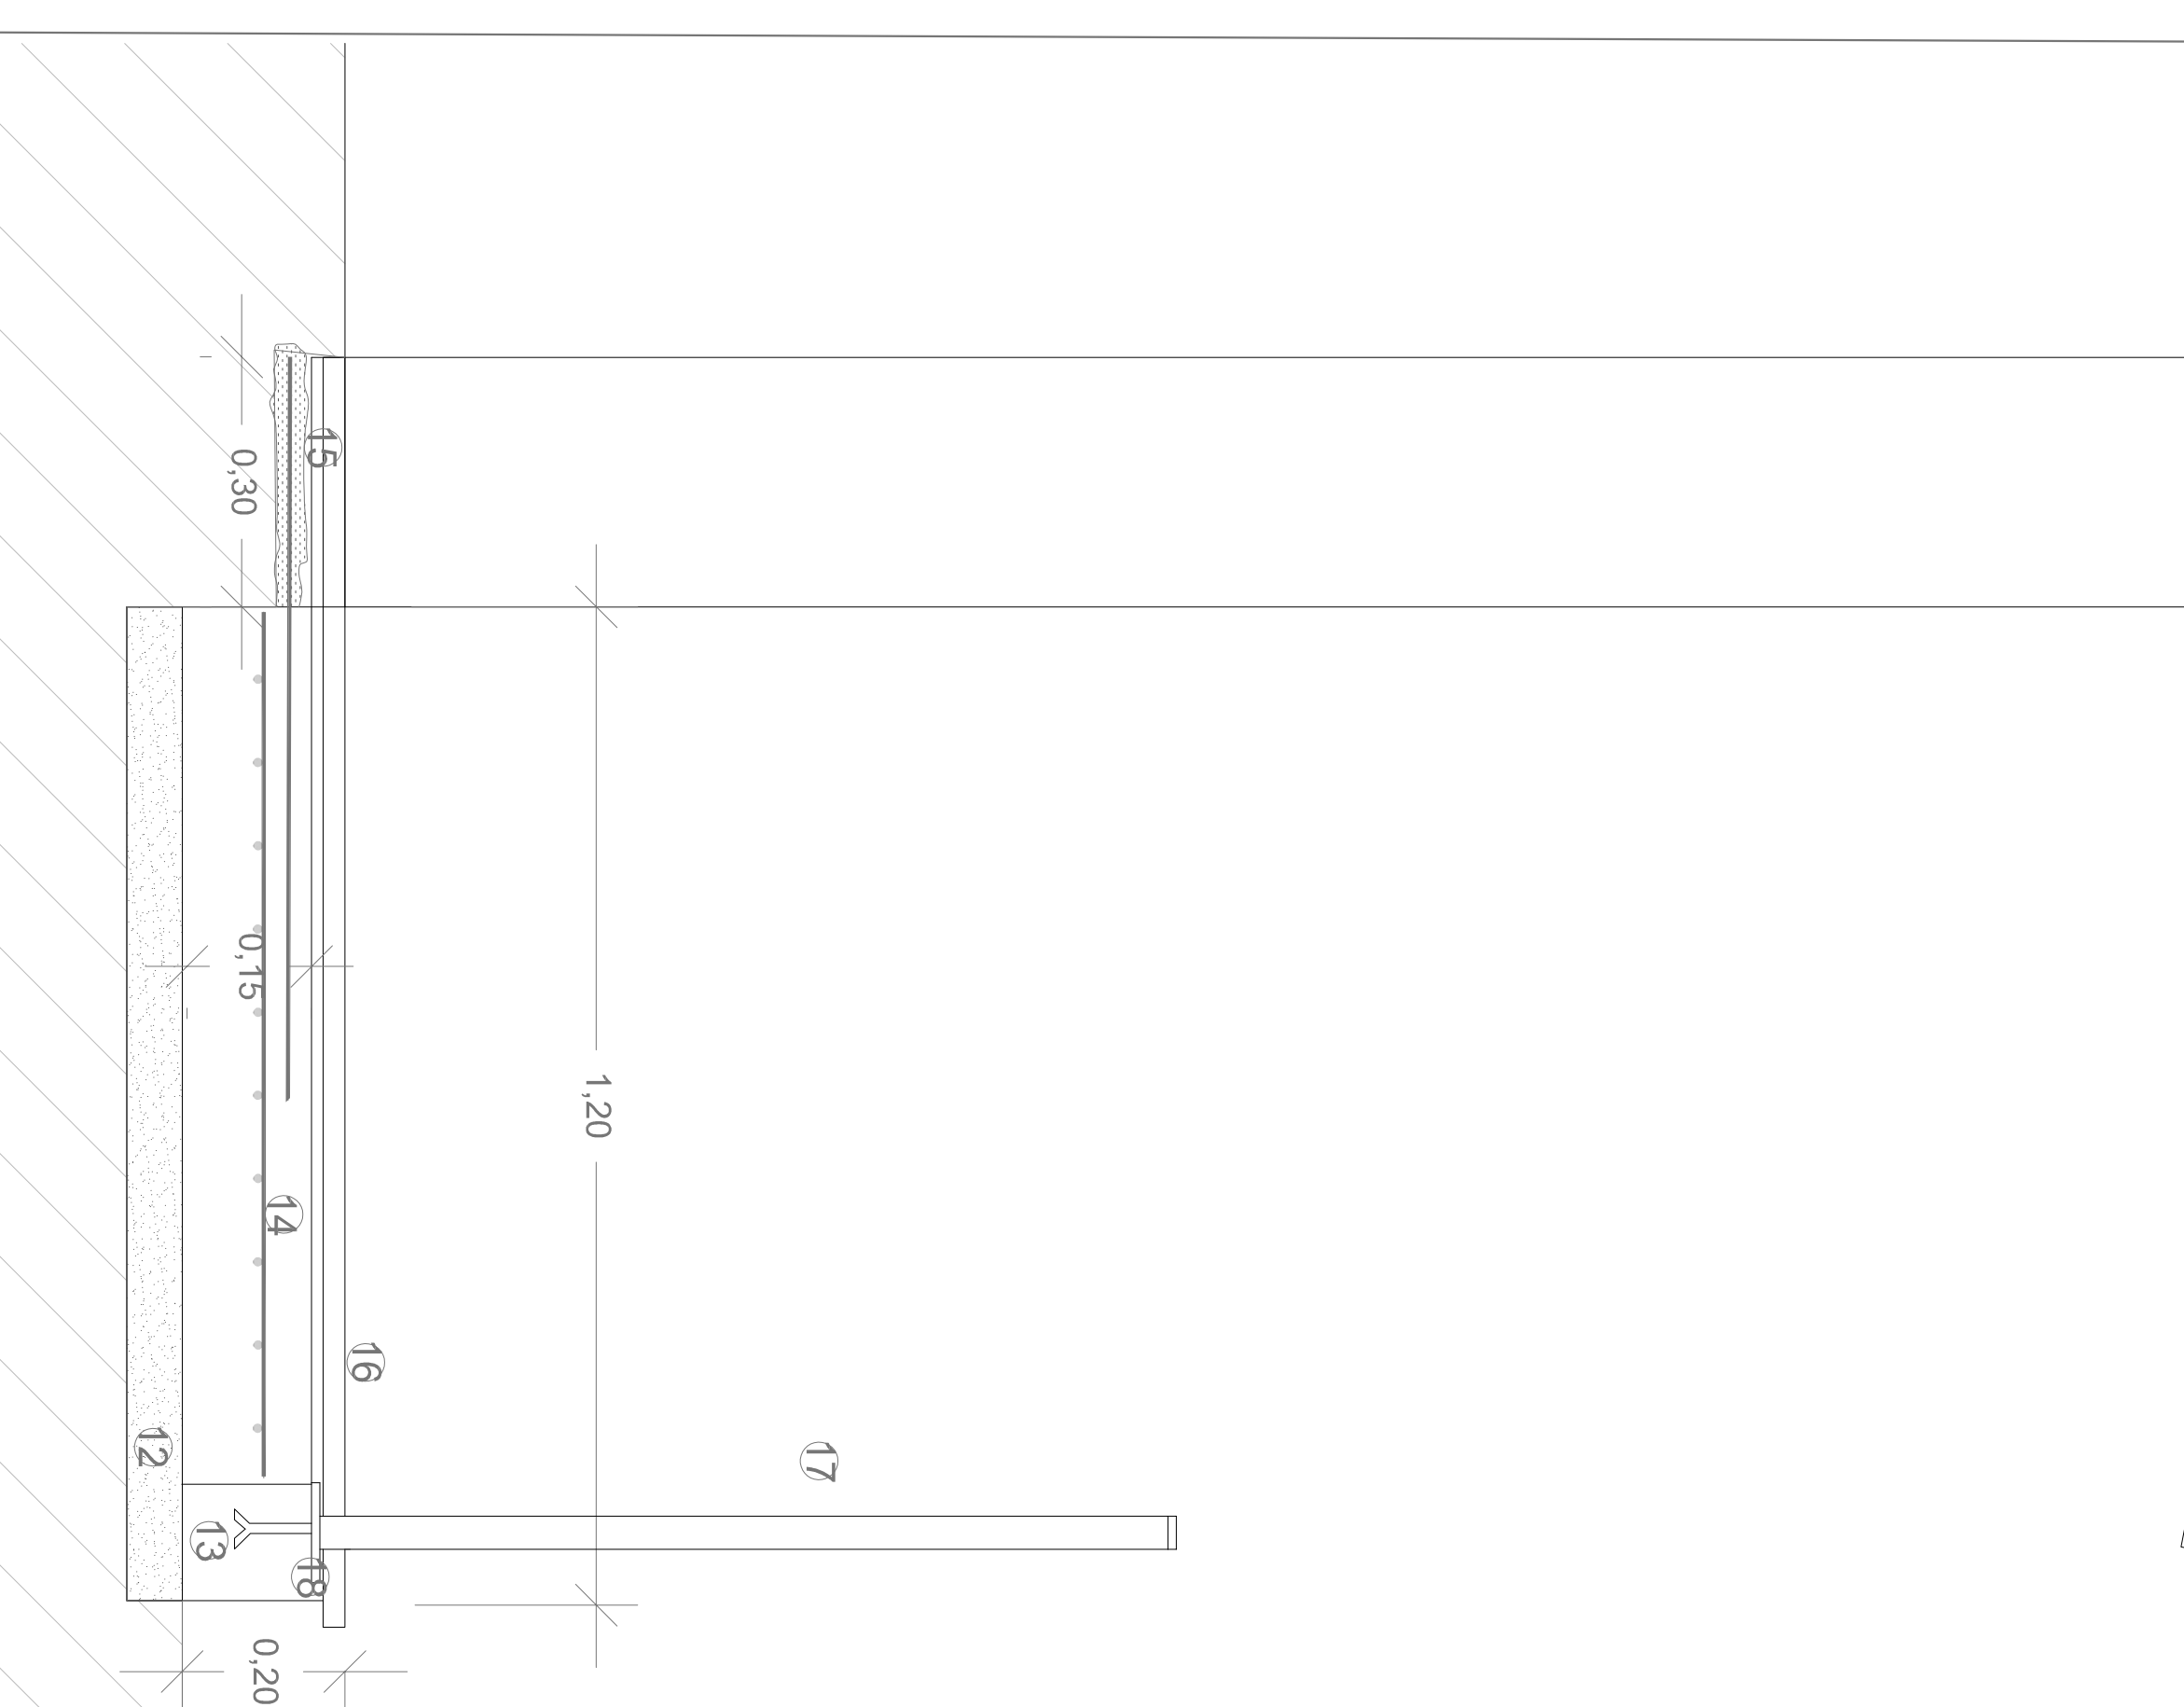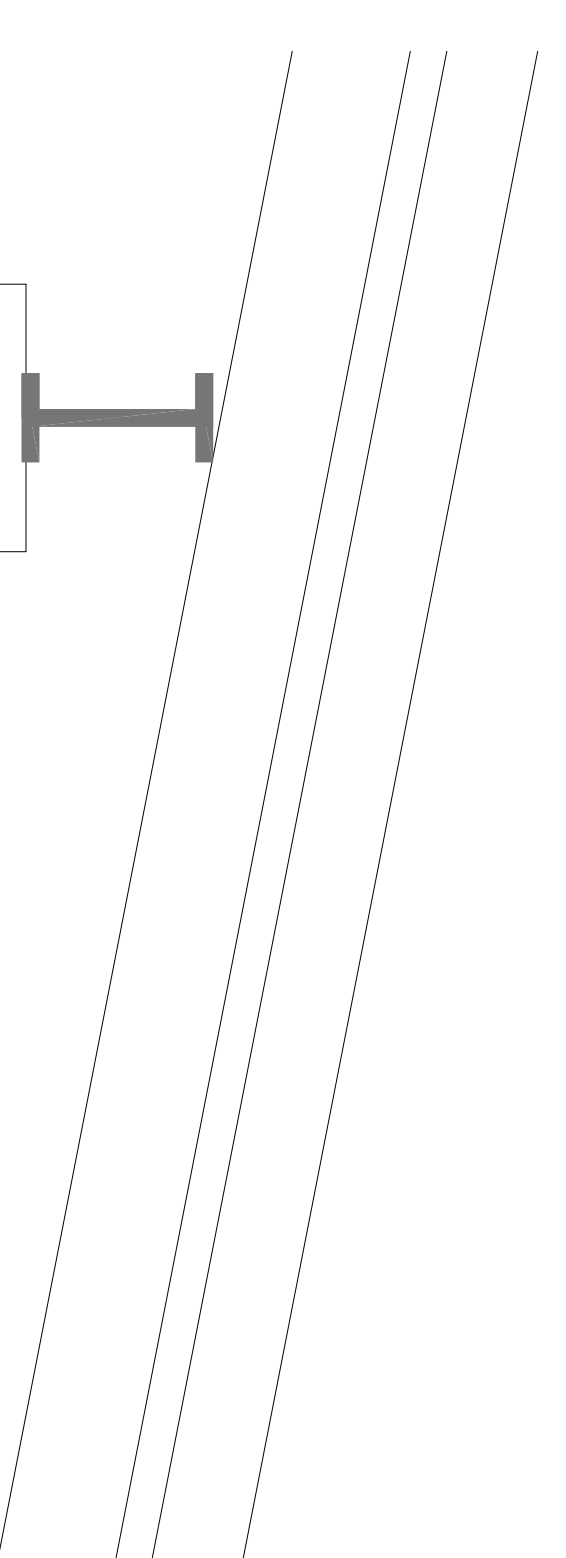

DETALLE B esc 1/10

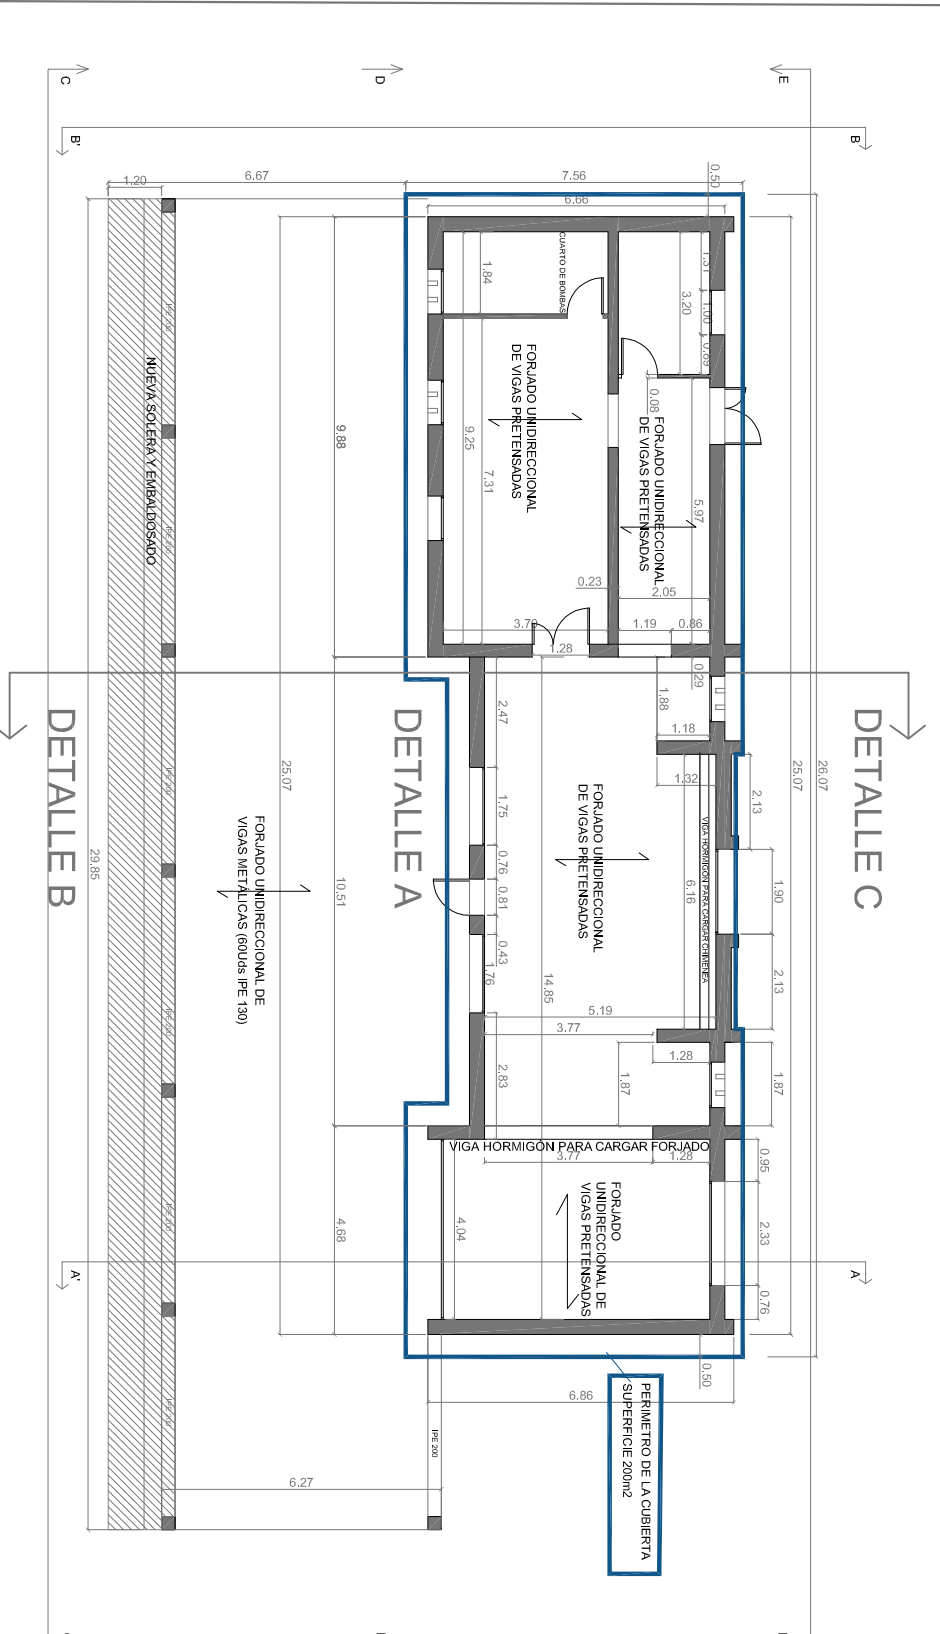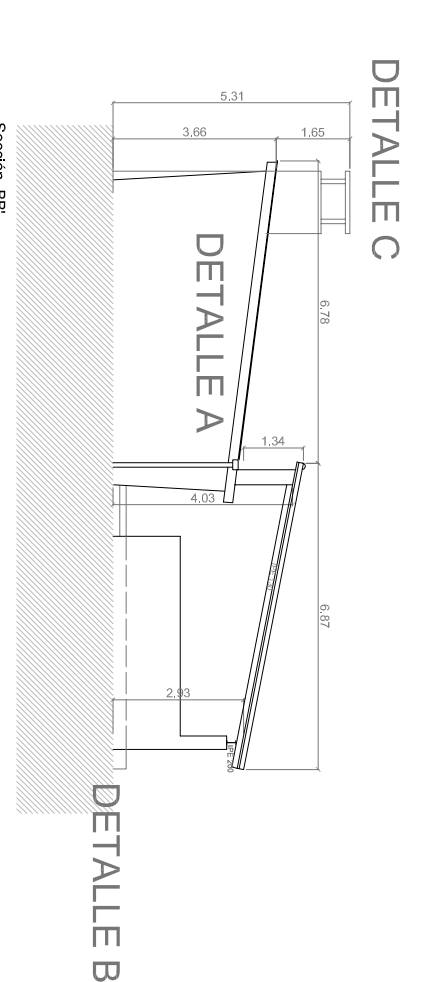

PLANTA y SECCION esc 1/200

**G** CONSELLERIA D'ENGINYERIA I ARQUITECTURA  
**B** DIRECTIO GENERAL D'ENGINYERIA I ARQUITECTURA  
**H** HABITATGE

**PROYECTO DE REPARACION DE LA CUBIERTA DE LA COCINA DE LA ZONA DE ACAMPADA DE LA VICTORIA.**  
 ALCUDIA

DESCRIPCION: ESTADO PROYECTADO. DETALLE CONSTRUCTIVO

ESCALA: 1/10 EXP: 395\_17 FECHA: ENERO 2018

PROMOTOR: INSTITUT BALEAR DE LA JOVENTUT (IBJOVE)

ARQUITECTA: ANA PILAR GONZALEZ CASTELA