



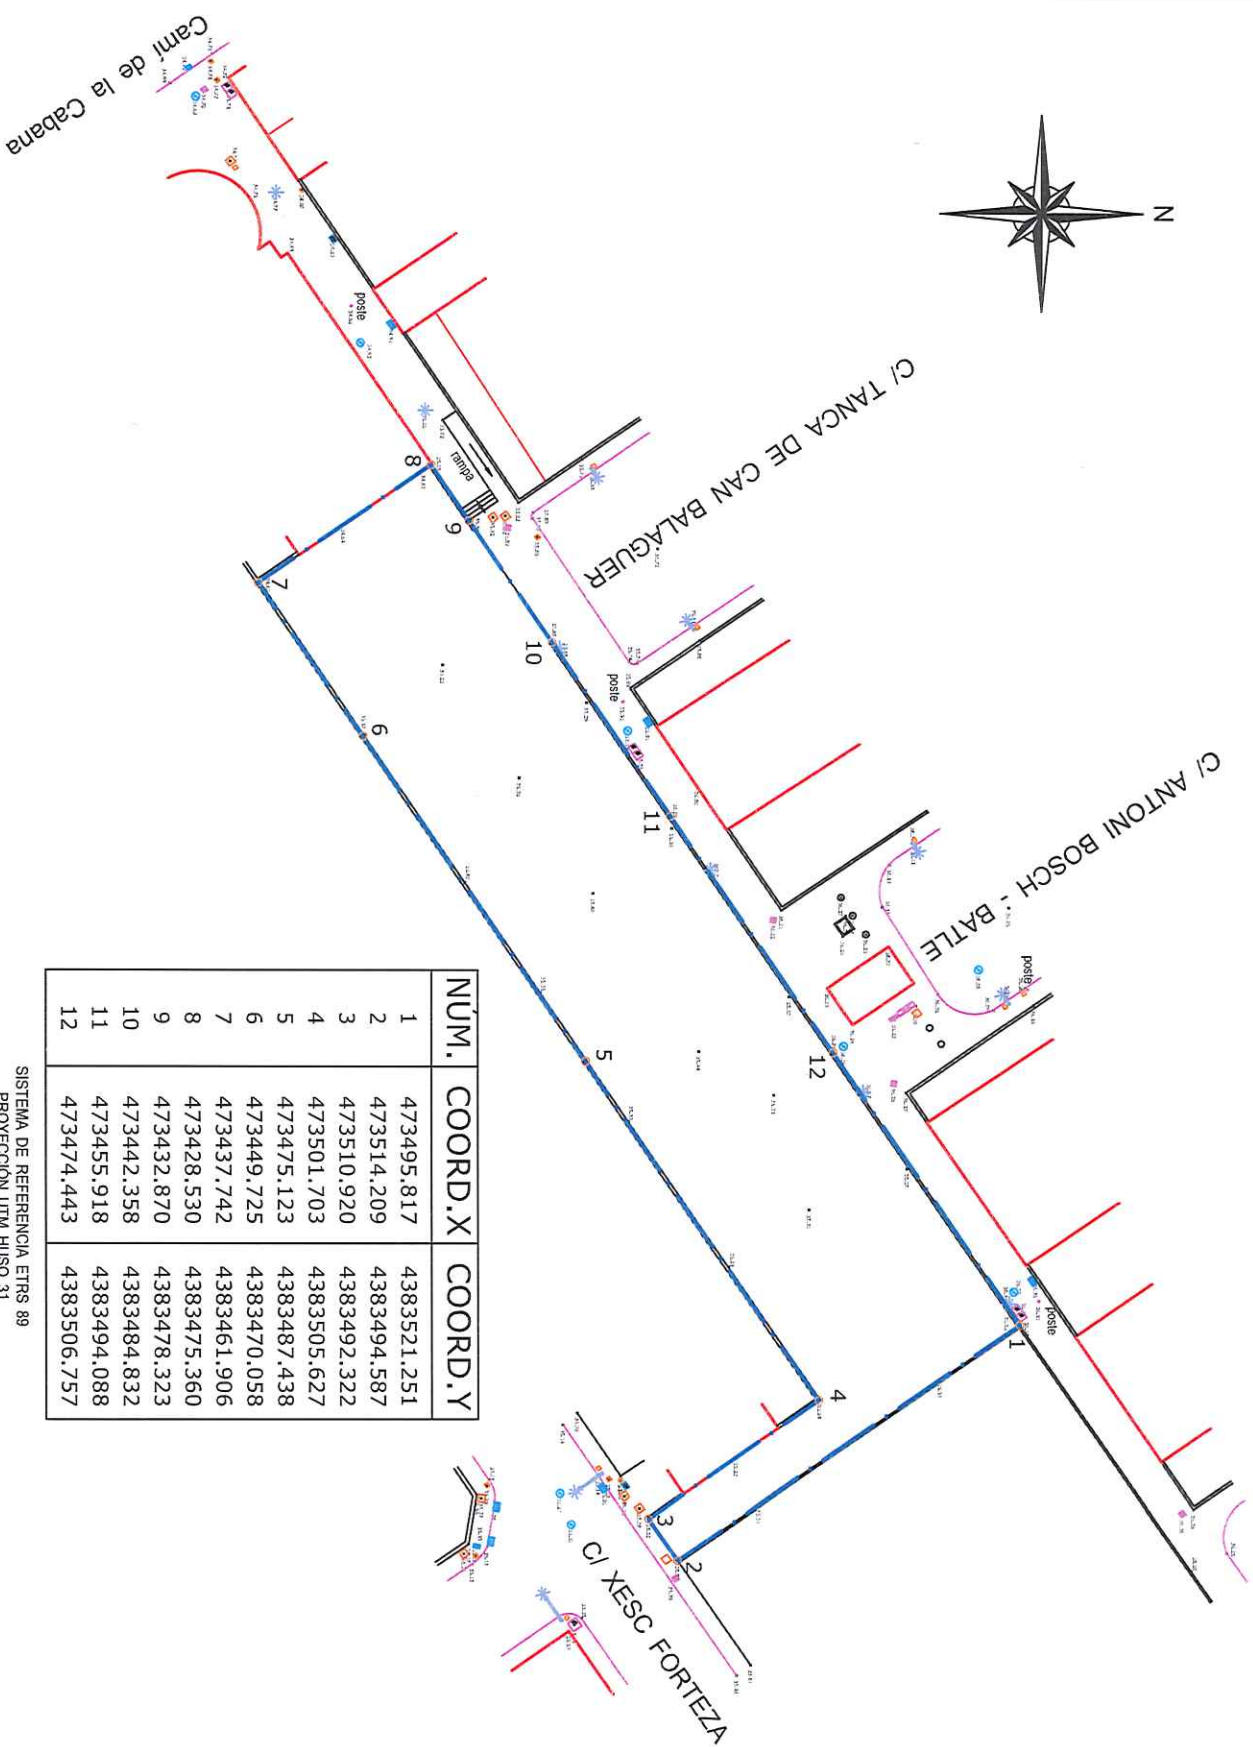

SISTEMA DE REFERENCIA ETRS 89
PROYECCION UTM HUSO 31

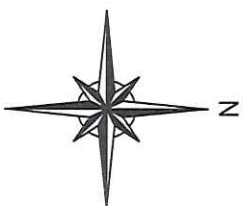

SOLAR EN CARRER XESC FORTEZA
T.M. MARRATXI





MERCADAL
VICTORY LUIS
IGNACIO -
41 496817X
LUIS MERCADAL VICTORY

Formado digitalmente por MERCADAL
VICTORY LUIS IGNACIO - 41496817X
Número de registro: 10262 - E.S.
girona@mercadalvictory.com
Firma: 2019.11.06 17:20:13 +01'00'

INGENIERO TÉCNICO
EN TOPOGRAFÍA
COLEGADO Nº 2882
luismercadal@bimall.com
Tf. 618 29 29 91

PLANO GEORREFERENCIADO
SUPERFICIE = 1394 m²

ARCHIVO : LL-651
ESCALA : 1 / 400
NOVIEMBRE 2019

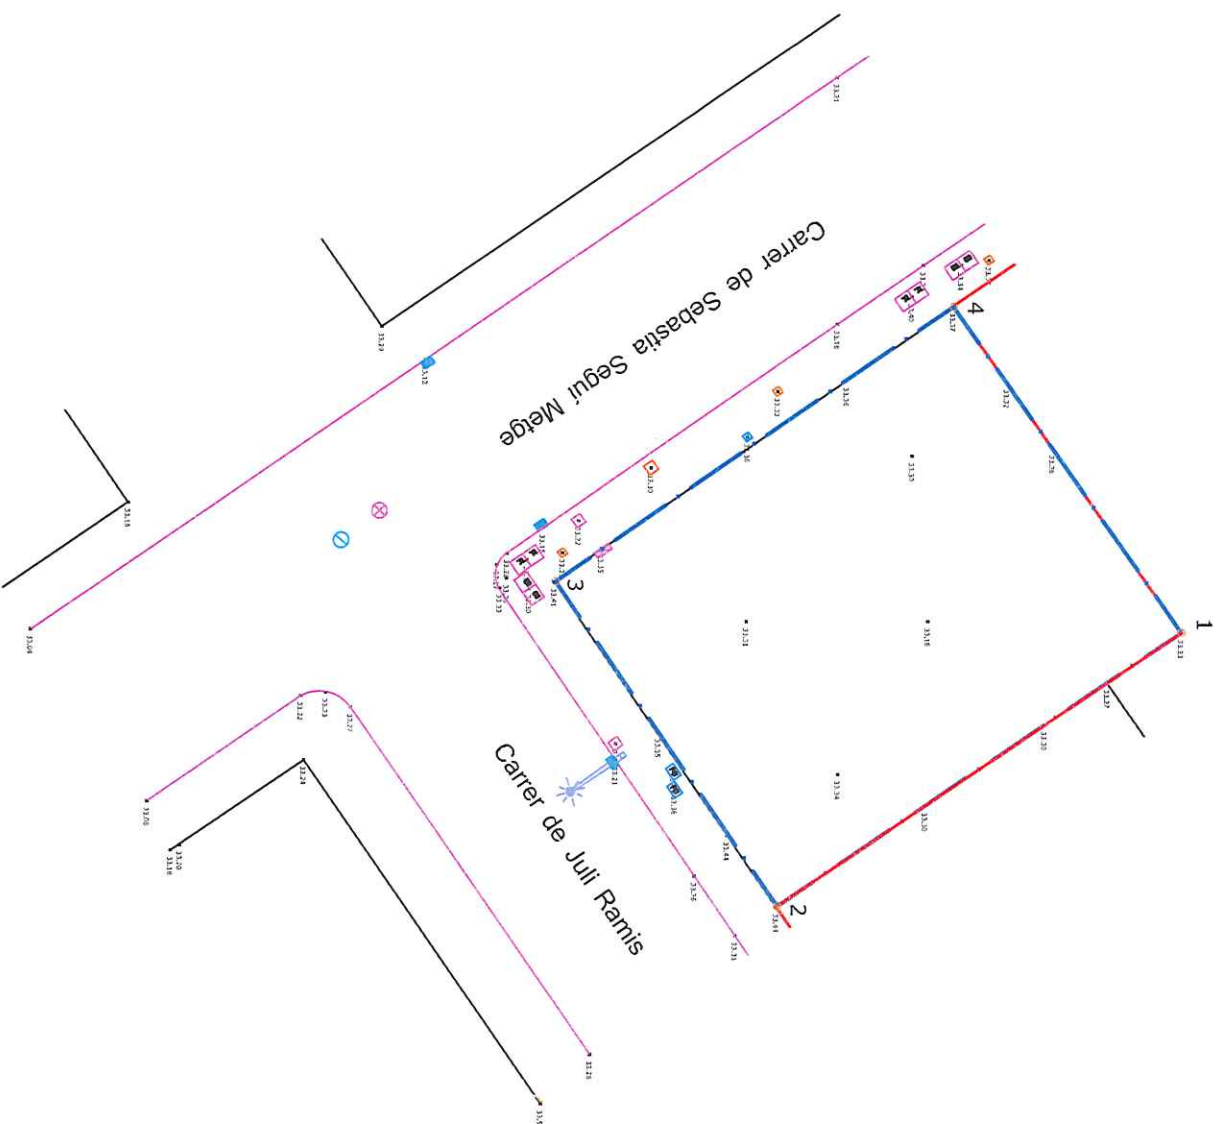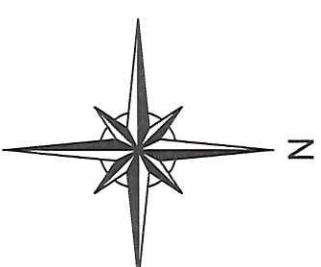

NÚMERO	COORD.X	COORD.Y
1	473277.261	4383408.274
2	473287.986	4383392.609
3	473275.302	4383383.941
4	473264.532	4383399.420

SISTEMA DE REFERENCIA ETRS 89
PROYECCIÓN UTM HUSO 31



Solar en Carrer de Juli Ramis nº5
T.M. MARRATXI



MERCADAL
VICTORY LUIS
IGNACIO -
41496817X
LUIS MERCADAL VICTORY

Forma de inscripción en el Registro de la Propiedad de Marratxi. Número de inscripción en el Registro de la Propiedad de Marratxi: 41496817X. Fecha de inscripción en el Registro de la Propiedad de Marratxi: 2019/12/03 10:00:12 -01'00'

INGENIERO TÉCNICO
EN TOPOGRAFÍA
COLEGADO Nº 2882
luismercado@bmail.com
Tf. 618 26 29 91

PLANO GEORREFERENCIADO
SUPERFICIE = 292 m²

ARCHIVO : LL-671
ESCALA : 1 / 200
DICIEMBRE 2019