


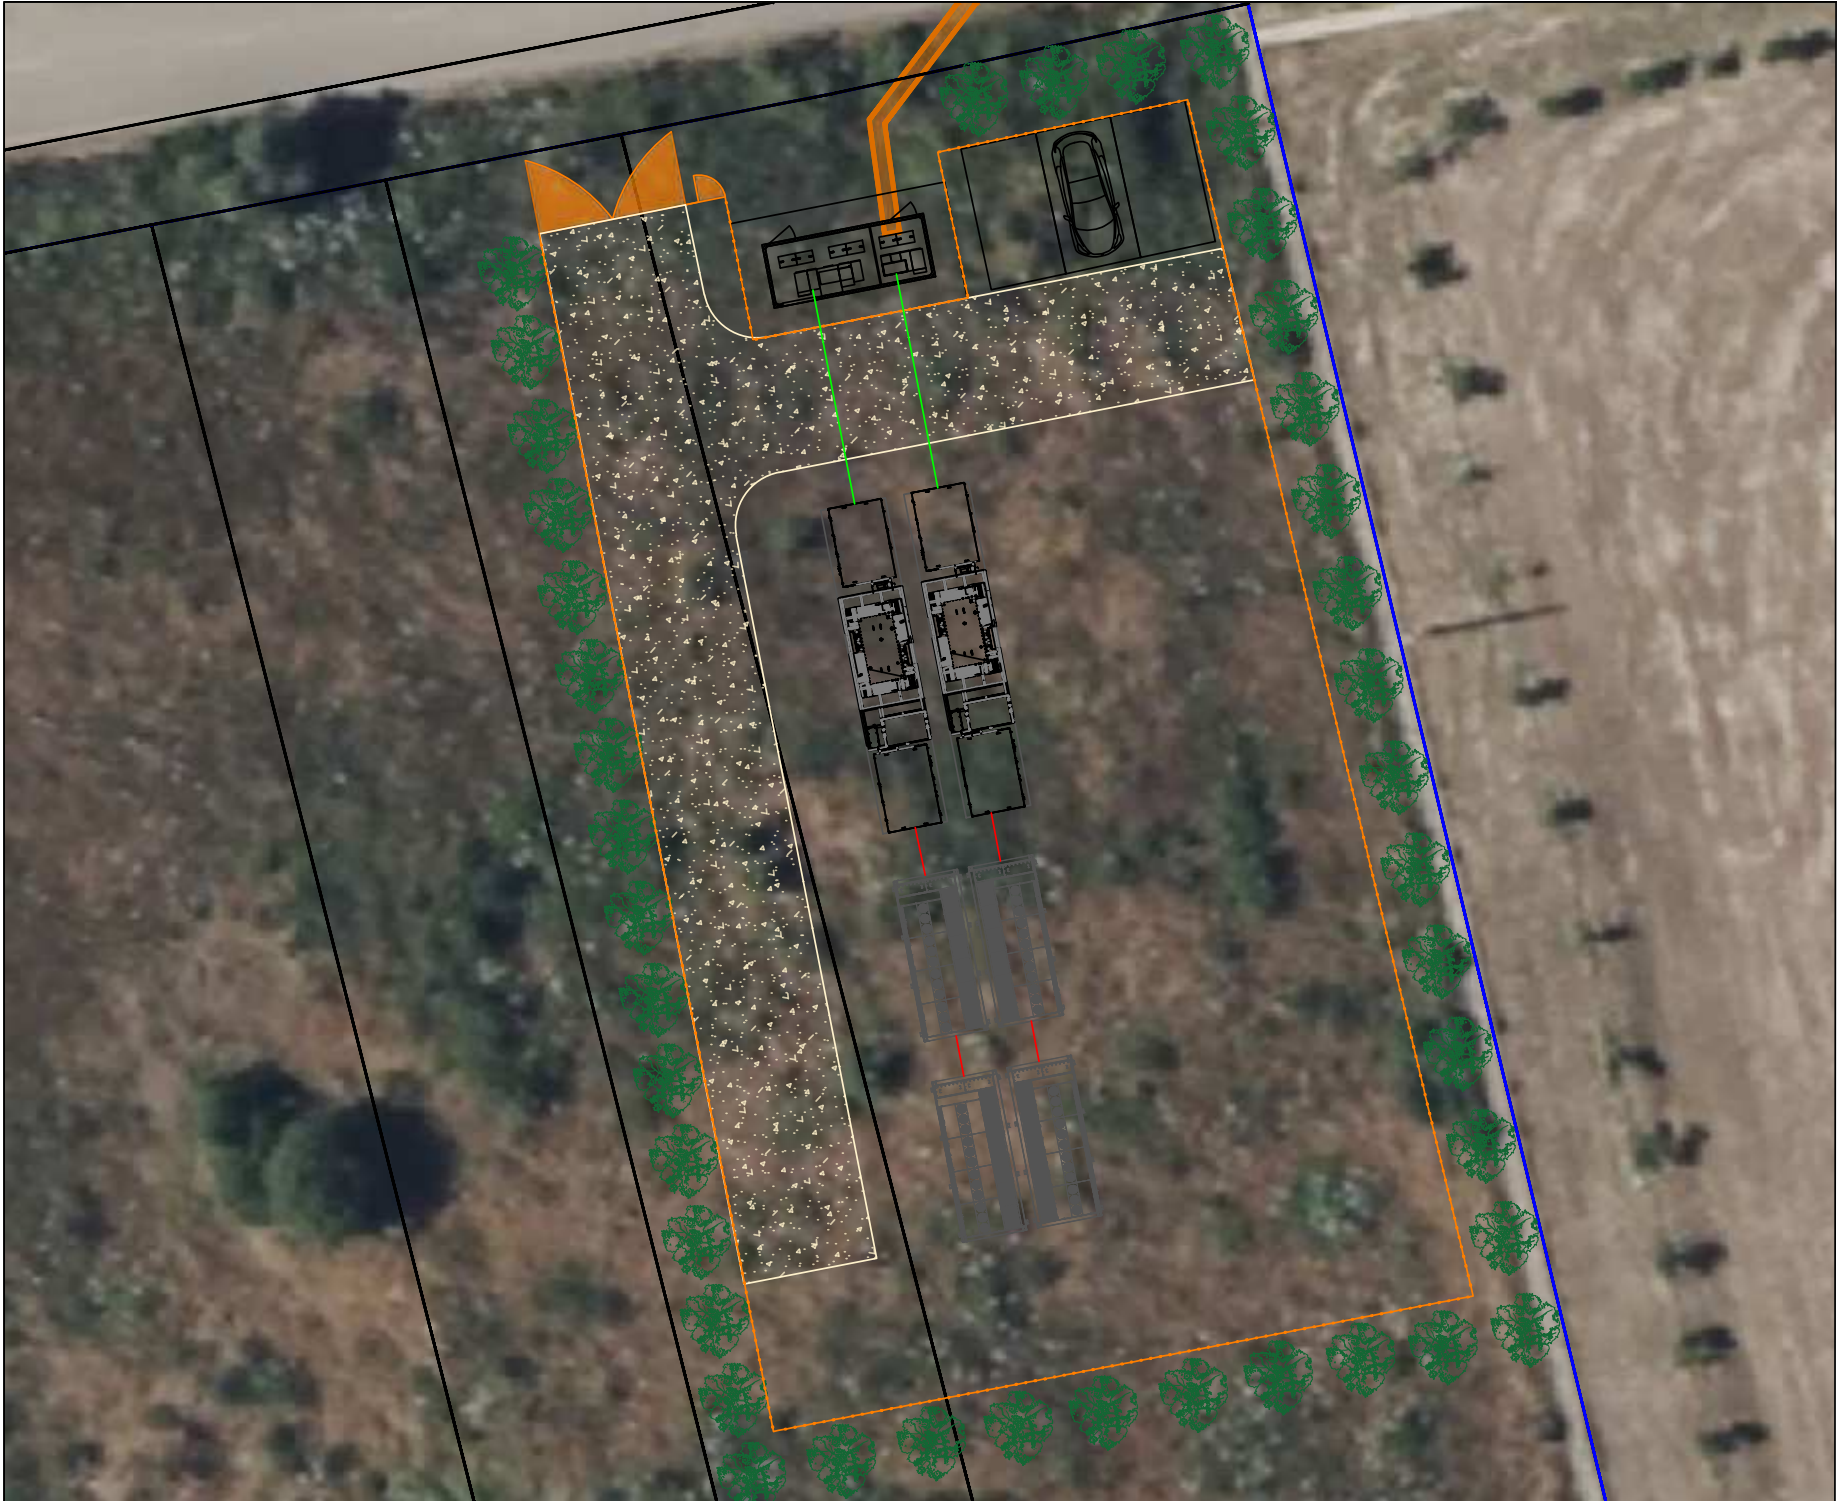

BESS POLLENTIA ENERGY


CARACTERÍSTICAS ALMACENAMIENTO
MODELO BATERÍA: HITHIUM LFP314-2P52S
NÚMERO DE BATERÍAS: 4
CAPACIDAD POR CONTAINER: 5.000 KWH

MODELO INVERSOR + TRANSFORMADOR (SKID): MV SKID SC5500UD-MV DE SUNGROW (2)
NÚMERO DE SKIDS: 2
POTENCIA POR SKID: 5.500 KW

CAPACIDAD DE ALMACENAMIENTO: 20.000 KWH
POTENCIA INSTALADA: 11.000 KW
CAPACIDAD DE ACCESO: 10.000 KW

LEYENDA

- Vallado
- Conexion Skid - CMM
- Conexion Container - Skid
- Zanja de evacuación
- Zona ajardinada
- Camino zahorra natural
- CMM
- MV SKID SC5500UD-MV
- BESS CONTAINER HITHIUM

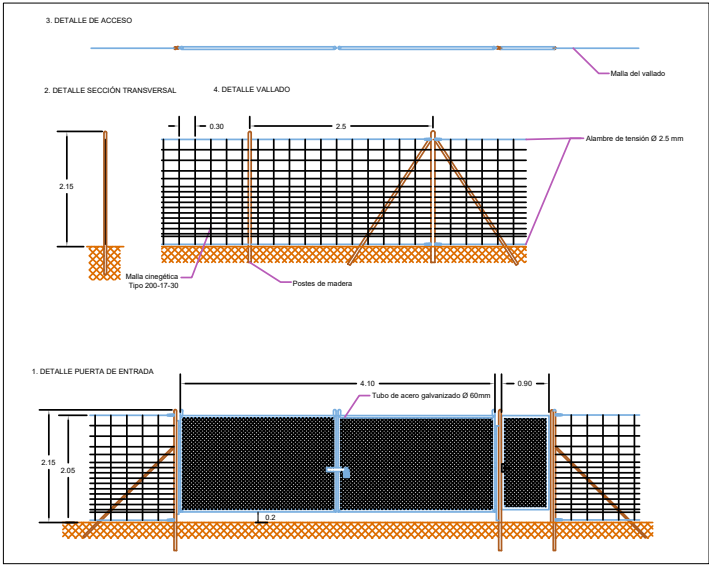

PROYECTO BÁSICO DE:
ALMACENAMIENTO MEDIANTE BATERÍAS STAND ALONE "BESS POLLENTIA ENERGY"

EMPLAZAMIENTO: POLIGONO 2, PARCELAS 210, 211, 212 Y 213
CAN VILA, T.M. DE POLLENÇA, ILLES BALEARS

FECHA:
NOVIEMBRE 2025

PROMOTOR: [REDACTED]
CIF: [REDACTED]

NUM PLANO:
03

PLANO DE: DISEÑO PRELIMINAR

ESCALA:
1:250 A3

[REDACTED] B.
C. [REDACTED]

Firma Jaime Sureda Borrero


Firma Gonzalo Garcia Utrera

Firma Angel Lucilla Borrero

técnicas consultores 277




Aquesta és una còpia autèntica imprimible d'un document electrònic. Podeu comprovar la seva validesa al següent enllaç:
<https://csv.caib.es/concsvfront/view.xhtml?hash=0974f78bfc3c2585c17041dcdf891c8b23e3a2d57aa9a8aa1023e70beb6db1ed>
CSV: 0974f78bfc3c2585c17041dcdf891c8b23e3a2d57aa9a8aa1023e70beb6db1ed

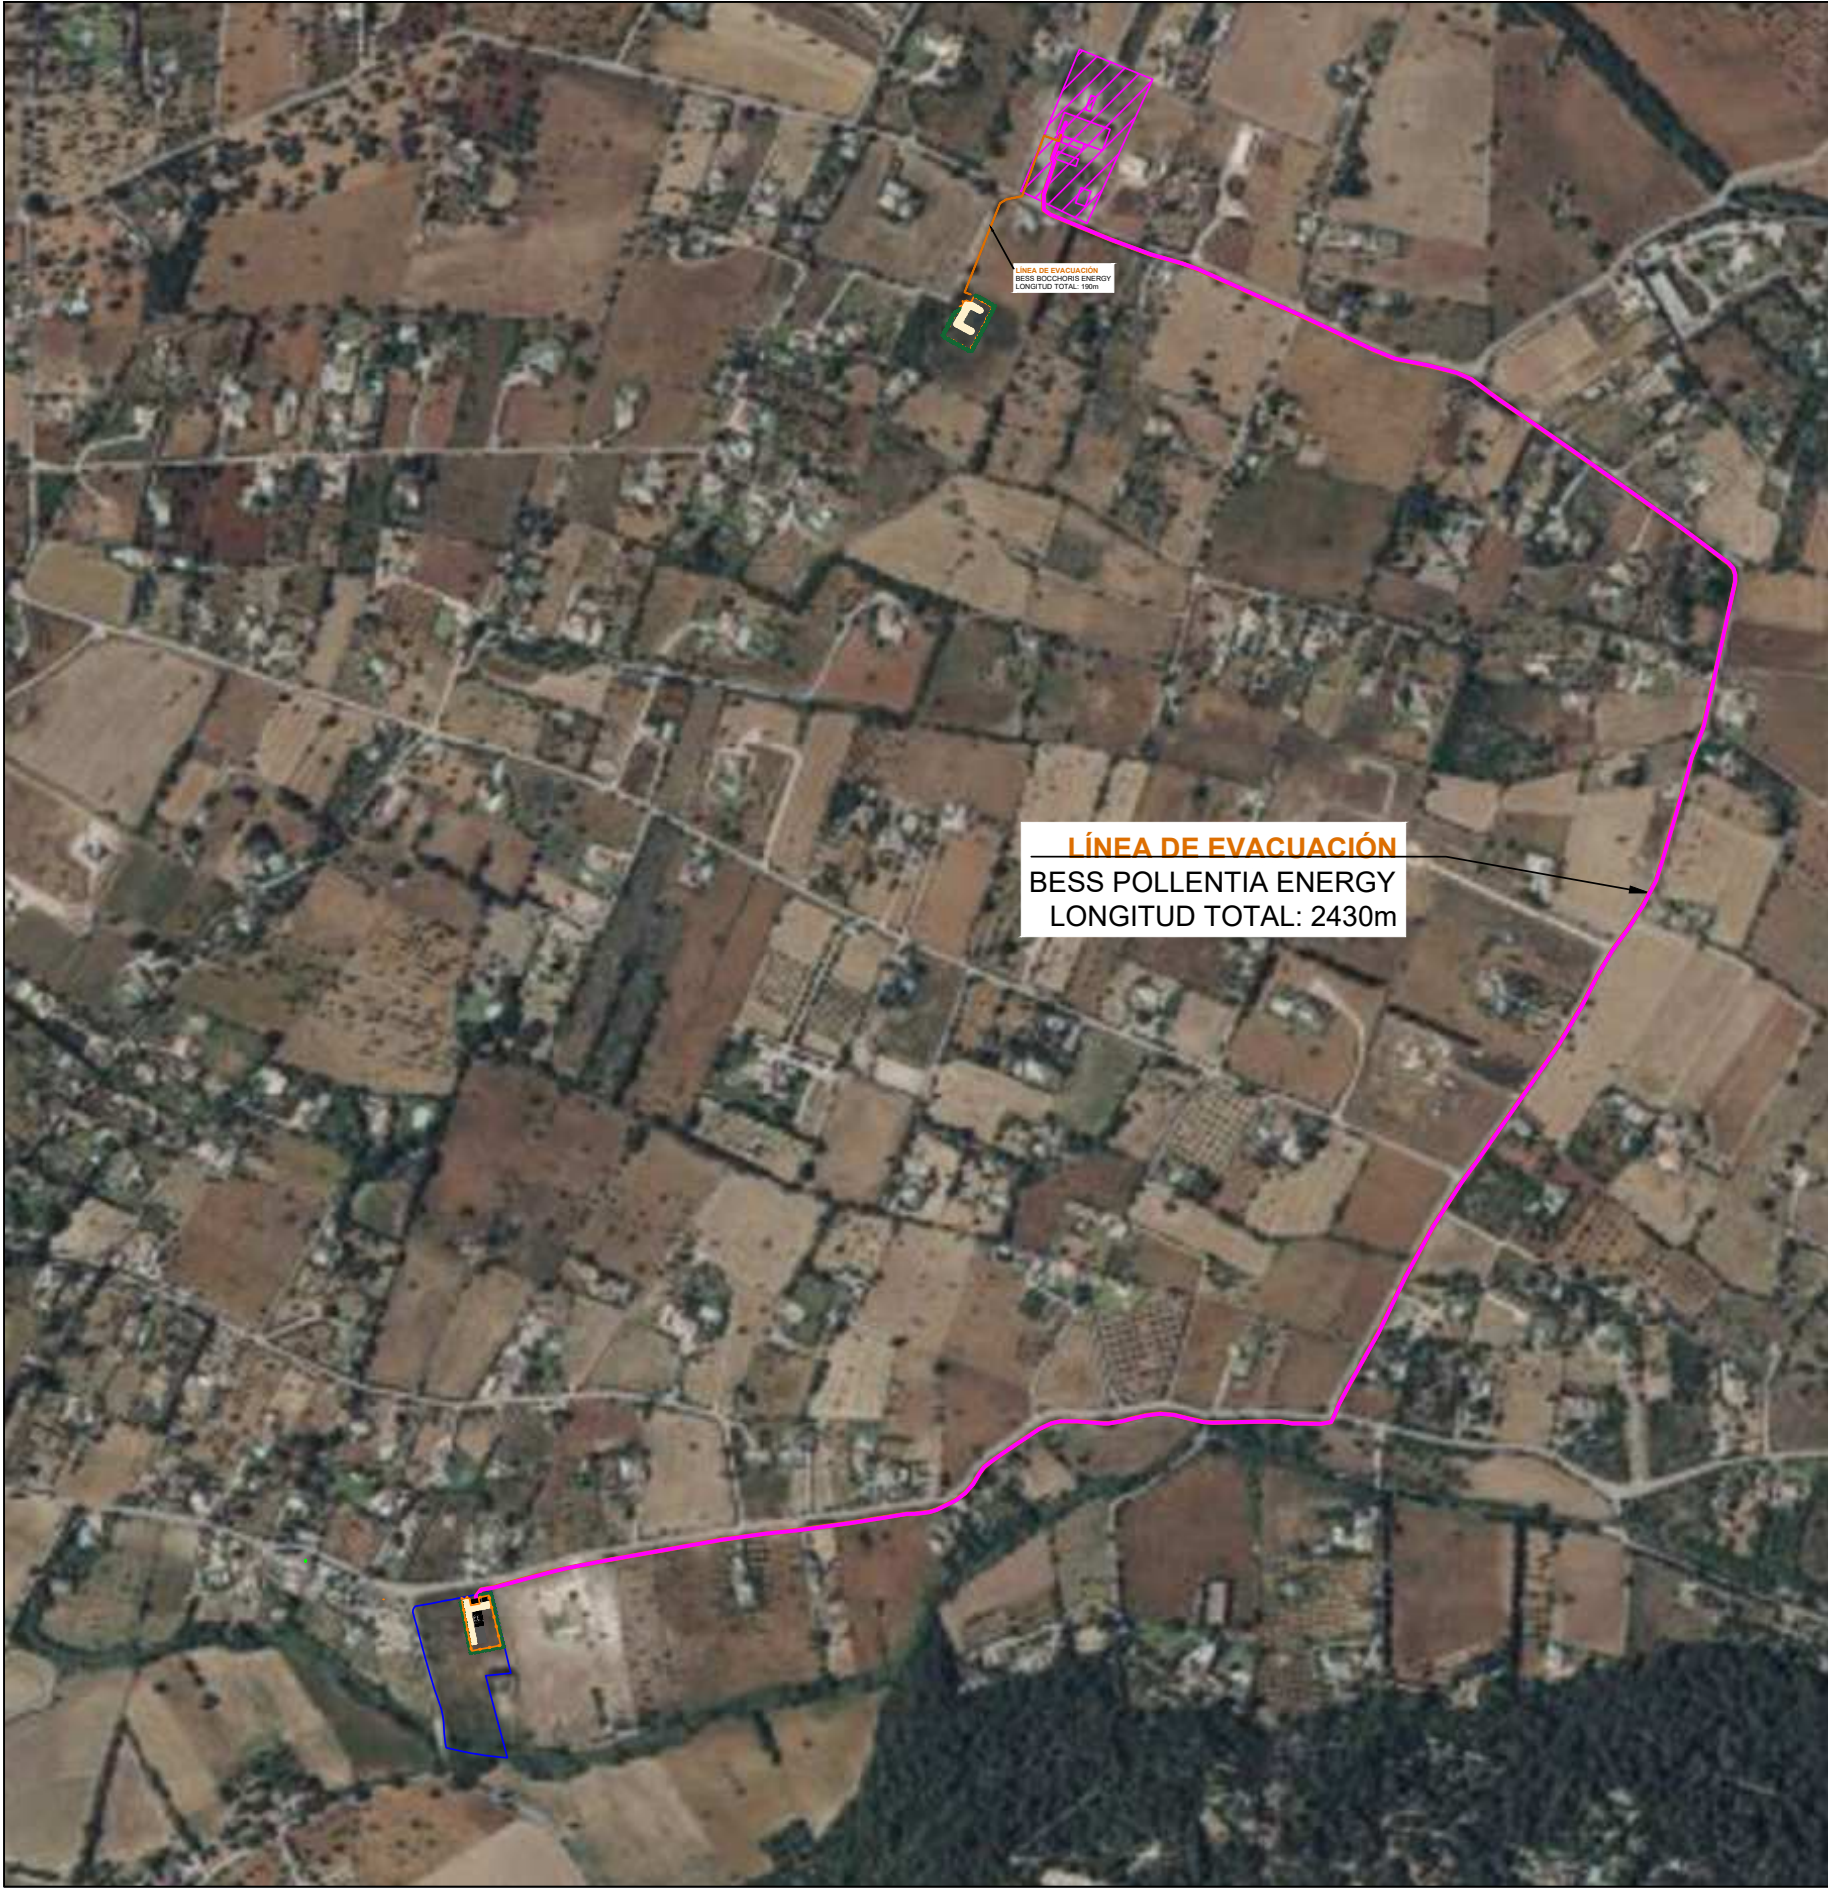

LEYENDA

Parcela localización BESS	
Subestación Pollença	
Zanja de evacuación	
Línea evacuación MT BESS Pollentia	
CMM	
MV SKID SC5500UD-MV	
BESS CONTAINER HITHIUM	

ZANJA LINEA DE EVACUACIÓN

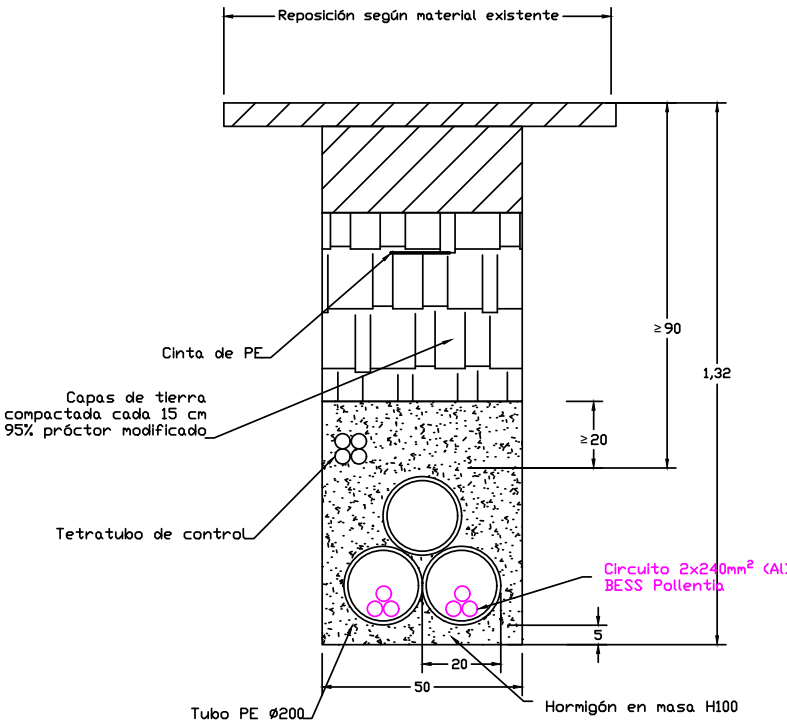

PROYECTO BÁSICO DE:
ALMACENAMIENTO MEDIANTE BATERÍAS STAND ALONE "BESS POLLENTIA ENERGY"

EMPLAZAMIENTO: POLIGONO 2, PARCELAS 210, 211, 212 Y 213
CAN VILA, T.M. DE POLLENÇA, ILLES BALEARS

FECHA:
NOVIEMBRE 2025

PROMOTOR:
CIF:

NUM PLANO:
04

PLANO DE: LINEA DE EVACUACIÓN

ESCALA:
1:2.500 A3

C.

Firma Jaime Durado Borrás

Firma Gonzalo García Utrera





Firma Angel Lucheta Barrera




DETALLE DE ENVOLVENTE PARA CUMPLIMIENTO DE NORMA 22 PTIM



MALLA DE SEPARACIÓN CIA./ABONADO

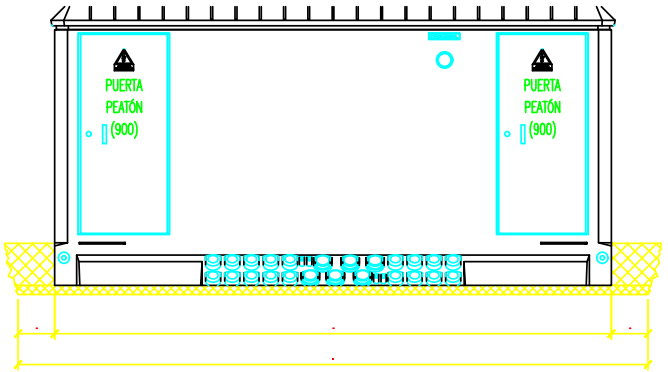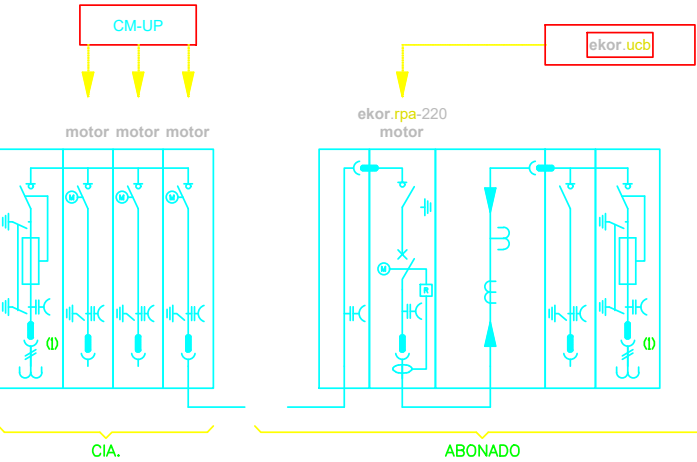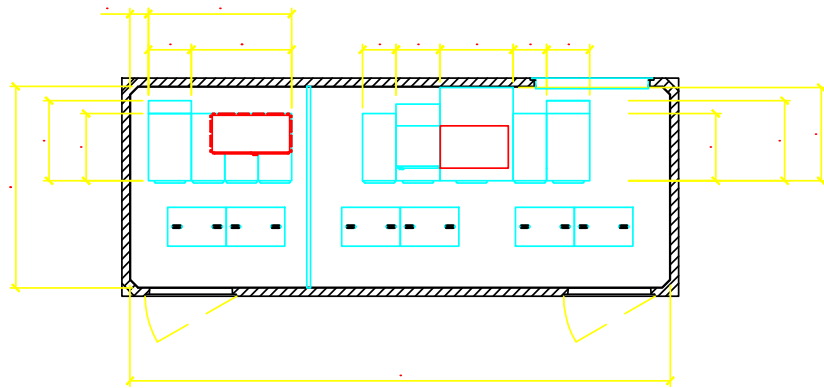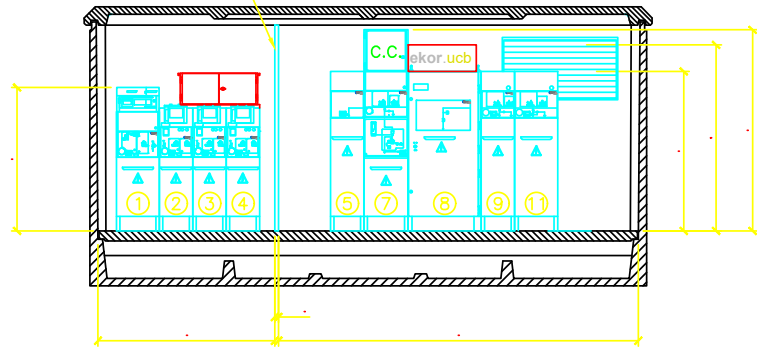


VISTA FRONTAL

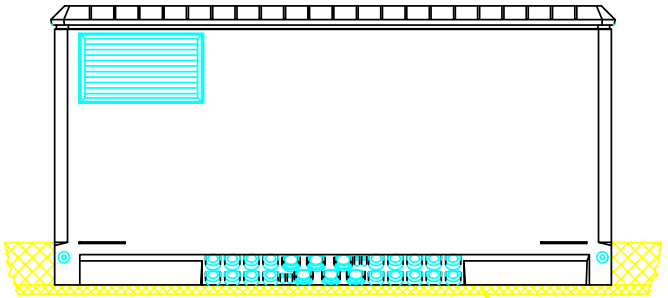


VISTA POSTERIOR

ARENA DE NIVELACIÓN

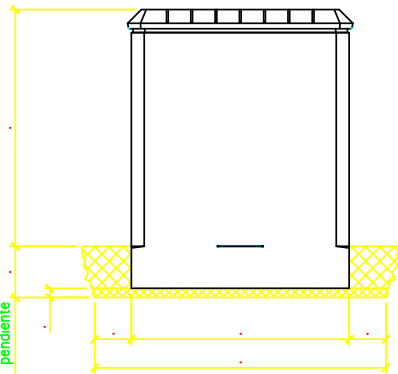

VISTA LATERAL IZQUIERDA

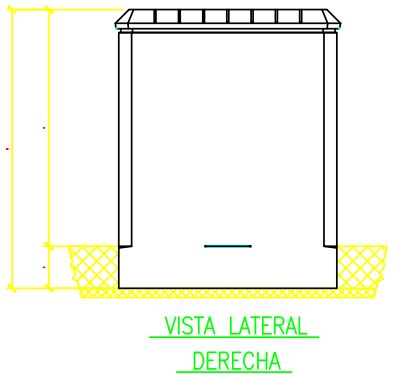

VISTA LATERAL DERECHA

DIMENSIONES DE LA EXCAVACION
6.88 m. ancho x 3.18 m. fondo x 0.56 m. profund.

PROYECTO BÁSICO DE:
ALMACENAMIENTO MEDIANTE BATERÍAS STAND ALONE "BESS POLLENTIA ENERGY"

EMPLAZAMIENTO: POLIGONO 2, PARCELAS 210, 211, 212 Y 213
CAN VILA, T.M. DE POLLENÇA, ILLES BALEARS

FECHA:
NOVIEMBRE 2025

PROMOTOR: [REDACTED]
CIF: [REDACTED]

NUM PLANO:
06

PLANO DE: CMM BESS POLLENTIA ENERGY

ESCALA:
1:70 A3

[REDACTED]

Firma Jaime Durado Borrero


Firma Gonzalo García Urbán

Firma Angel Lucheta Barrera




Aquesta és una còpia autèntica imprimible d'un document electrònic. Podeu comprovar la seva validesa al següent enllaç:
<https://csv.caib.es/concsvfront/view.xhtml?hash=0974f78bfc3c2585c17041dcdf891c8b23e3a2d57aa9a8aa1023e70beb6db1ed>
CSV: 0974f78bfc3c2585c17041dcdf891c8b23e3a2d57aa9a8aa1023e70beb6db1ed

Detalle 2

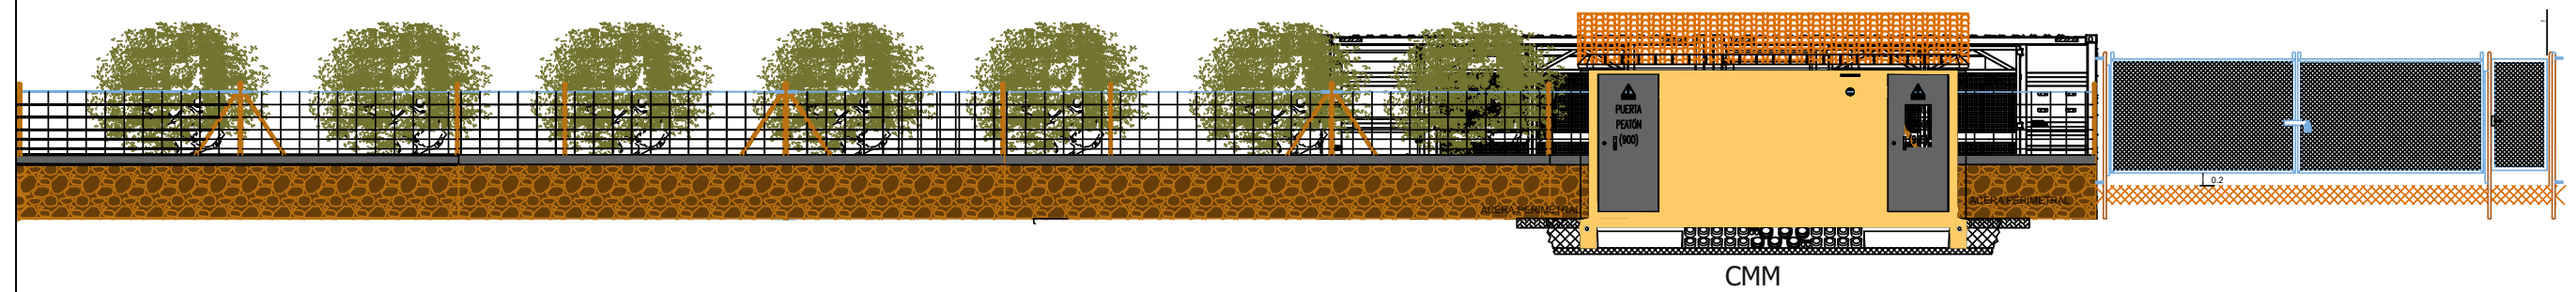

Detalle 1

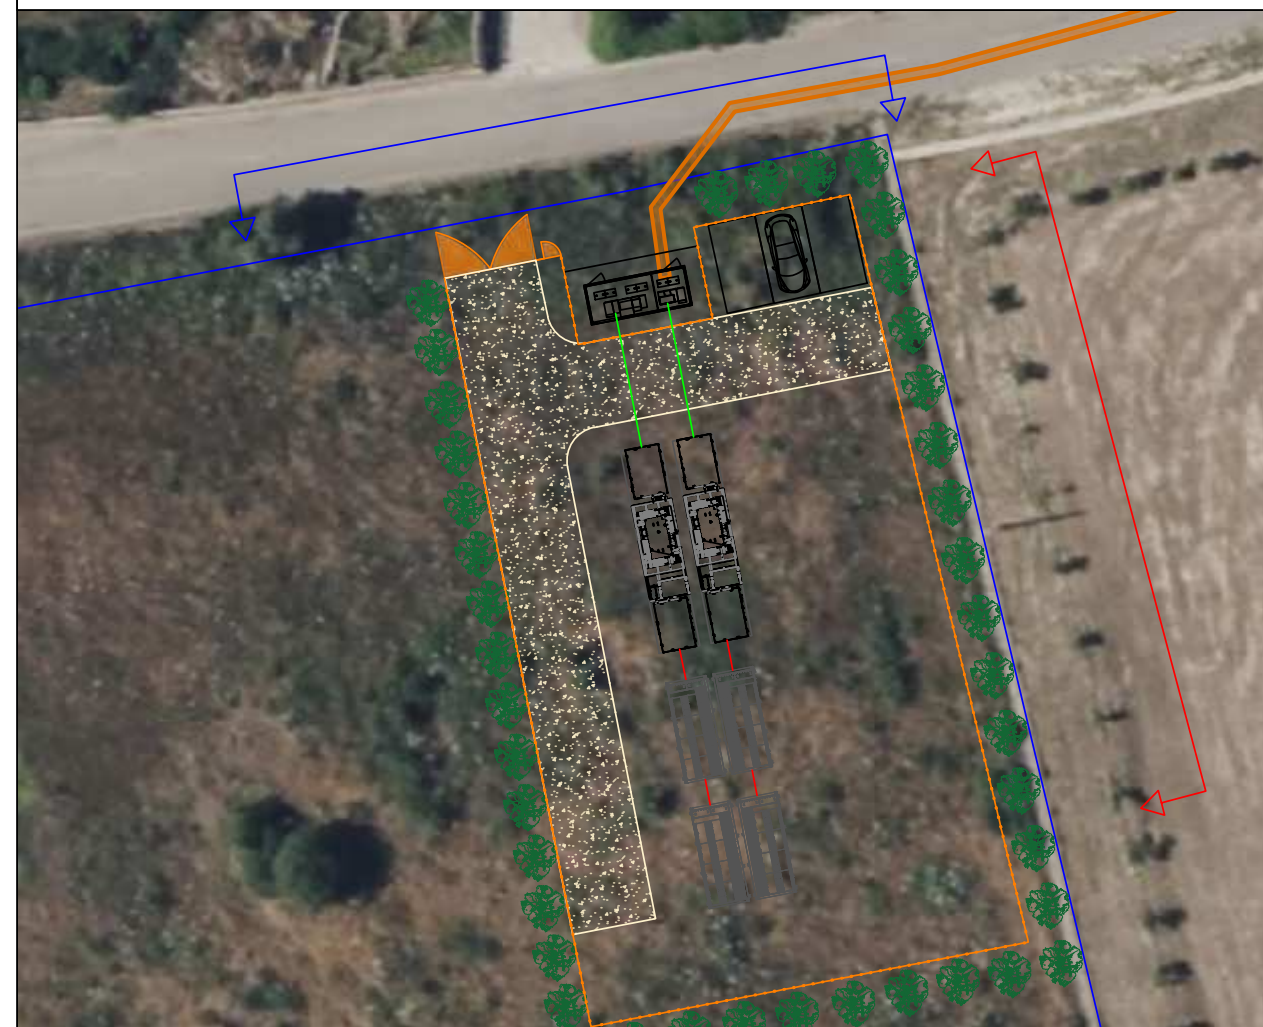

PROYECTO BÁSICO DE: ALMACENAMIENTO MEDIANTE BATERÍAS STAND ALONE "BESS POLLENTIA ENERGY"					
EMPLAZAMIENTO: POLIGONO 2, PARCELAS 210, 211, 212 Y 213 CAN VILA, T.M. DE POLLENÇA, ILLES BALEARS			FECHA: NOVIEMBRE 2025		
PROMOTOR: [REDACTED] CIF: [REDACTED]			NUM PLANO: 08		
PLANO DE: DETALLE PARQUE BESS			ESCALA: 1:2.500 A3		
[REDACTED]		[REDACTED] Firma Susana Bonillo	[REDACTED] Firma Gonzalo Garcia Utrero	[REDACTED] Firma Angel Lacleta Barrera	 técnicas consultores





Govern de les Illes Balears

DOCUMENT ELECTRÒNIC

CODI SEGUR DE VERIFICACIÓ

0974f78bfc3c2585c17041dcdf891c8b23e3a2d57aa9a8aa1023e70beb6db1ed

ADREÇA DE VALIDACIÓ DEL DOCUMENT

<https://csv.caib.es/concsvfront/view.xhtml?hash=0974f78bfc3c2585c17041dcdf891c8b23e3a2d57aa9a8aa1023e70beb6db1ed>

INFORMACIÓ DELS SIGNANTS

Signant

ARXIU ELECTRÒNIC DEL GOVERN DE LES ILLES BALEARS

COMUNITAT AUTÒNOMA DE LES ILLES BALEARS

Firma amb segell de temps: 14-08-2026 15:44:44 GMT+0200

METADADES ENI DEL DOCUMENT

Identificador: ES_A04003003_2026_c93fvkjfvvgg7pme7kau650dg3gun

Nom del document: ANEXO-1-5.pdf

Versió NTI: <http://administracionelectronica.gob.es/ENI/XSD/v1.0/documento-e>

Tipus de document: Altres

Estat elaboració: Altres

Òrgan: A04003003

Data captura: 14-08-2026 15:32:57 GMT+0200

Origen: Ciutadà

Tipus de signatura: Pades

Pàgines: 7



Aquesta és una còpia autèntica imprimible d'un document electrònic. Podeu comprovar la seva validesa al següent enllaç:

<https://csv.caib.es/concsvfront/view.xhtml?hash=0974f78bfc3c2585c17041dcdf891c8b23e3a2d57aa9a8aa1023e70beb6db1ed>

CSV: 0974f78bfc3c2585c17041dcdf891c8b23e3a2d57aa9a8aa1023e70beb6db1ed