



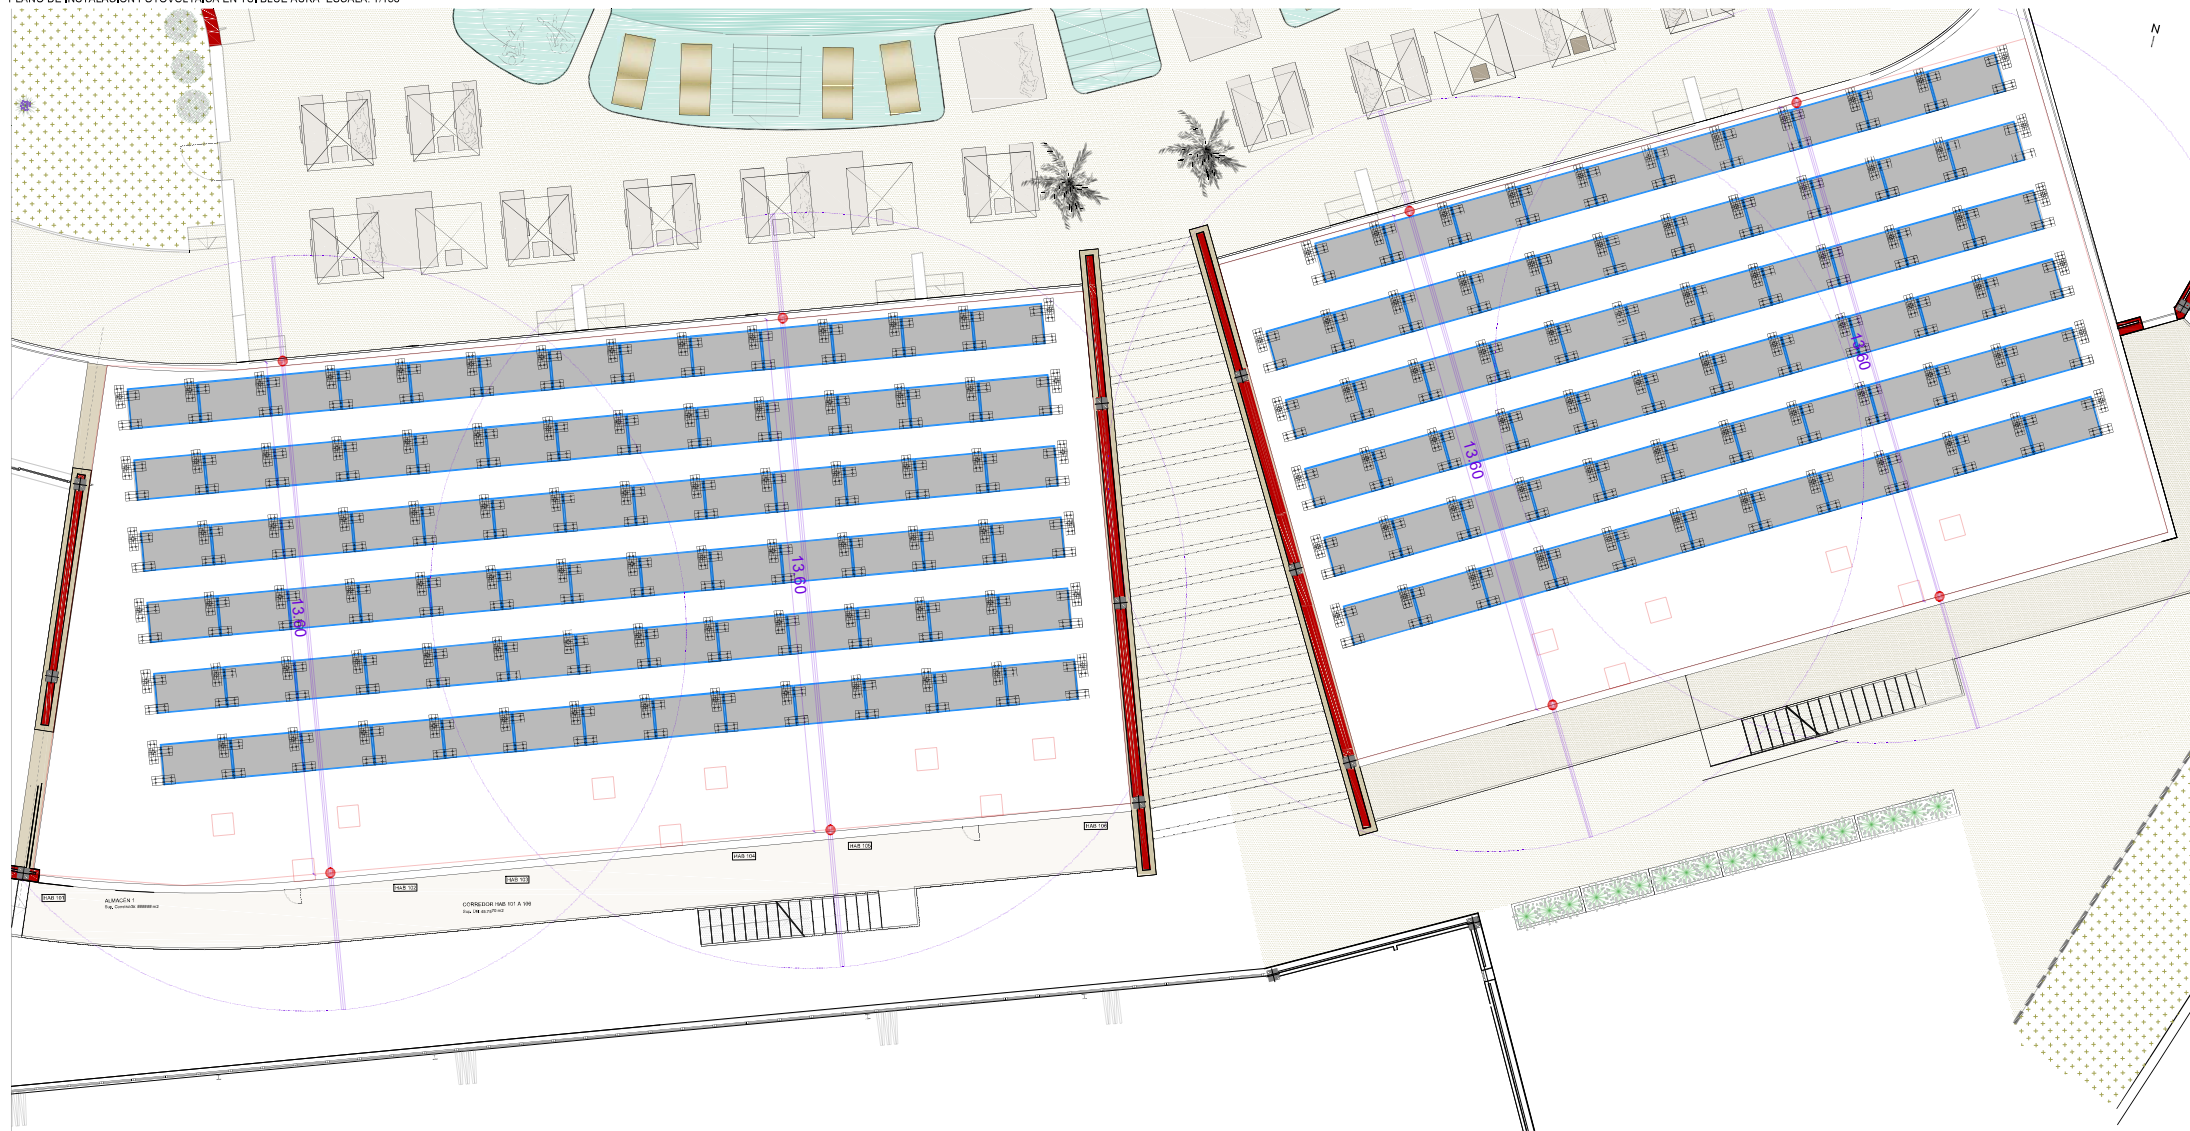

PLANO DE DETALLE ESTRUCTURA HORIZONTAL ESCALA: 1/150

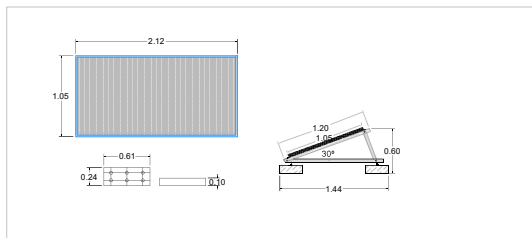

LEYENDA DE INSTALACIÓN FOTOVOLTAICA

Nº de paneles = 143 paneles

- Disposición: 143 x Vela simple horizontal a 30º

- Orientación: Sur

- Marca/Modelo: JA SOLAR 450 wp




PROYECTO	INSTALACIÓN FOTOVOLTAICA
REFERENCIA	
PROMOTOR	SIRENIS SERVICE S.L
EMPLAZAMIENTO	Calle des Caló, s/n, 07829 Sant Josep de sa Talaia, Illes Balears
FIRMADO	INGENIEROS JUAN TUA TORRES ANTONIO LÓPEZ VIGAL
PLANO	EDIFICIO ANEXO AURA ESTRUCTURA




IBIZA 04/12/2020

PLANO 24
E: varias

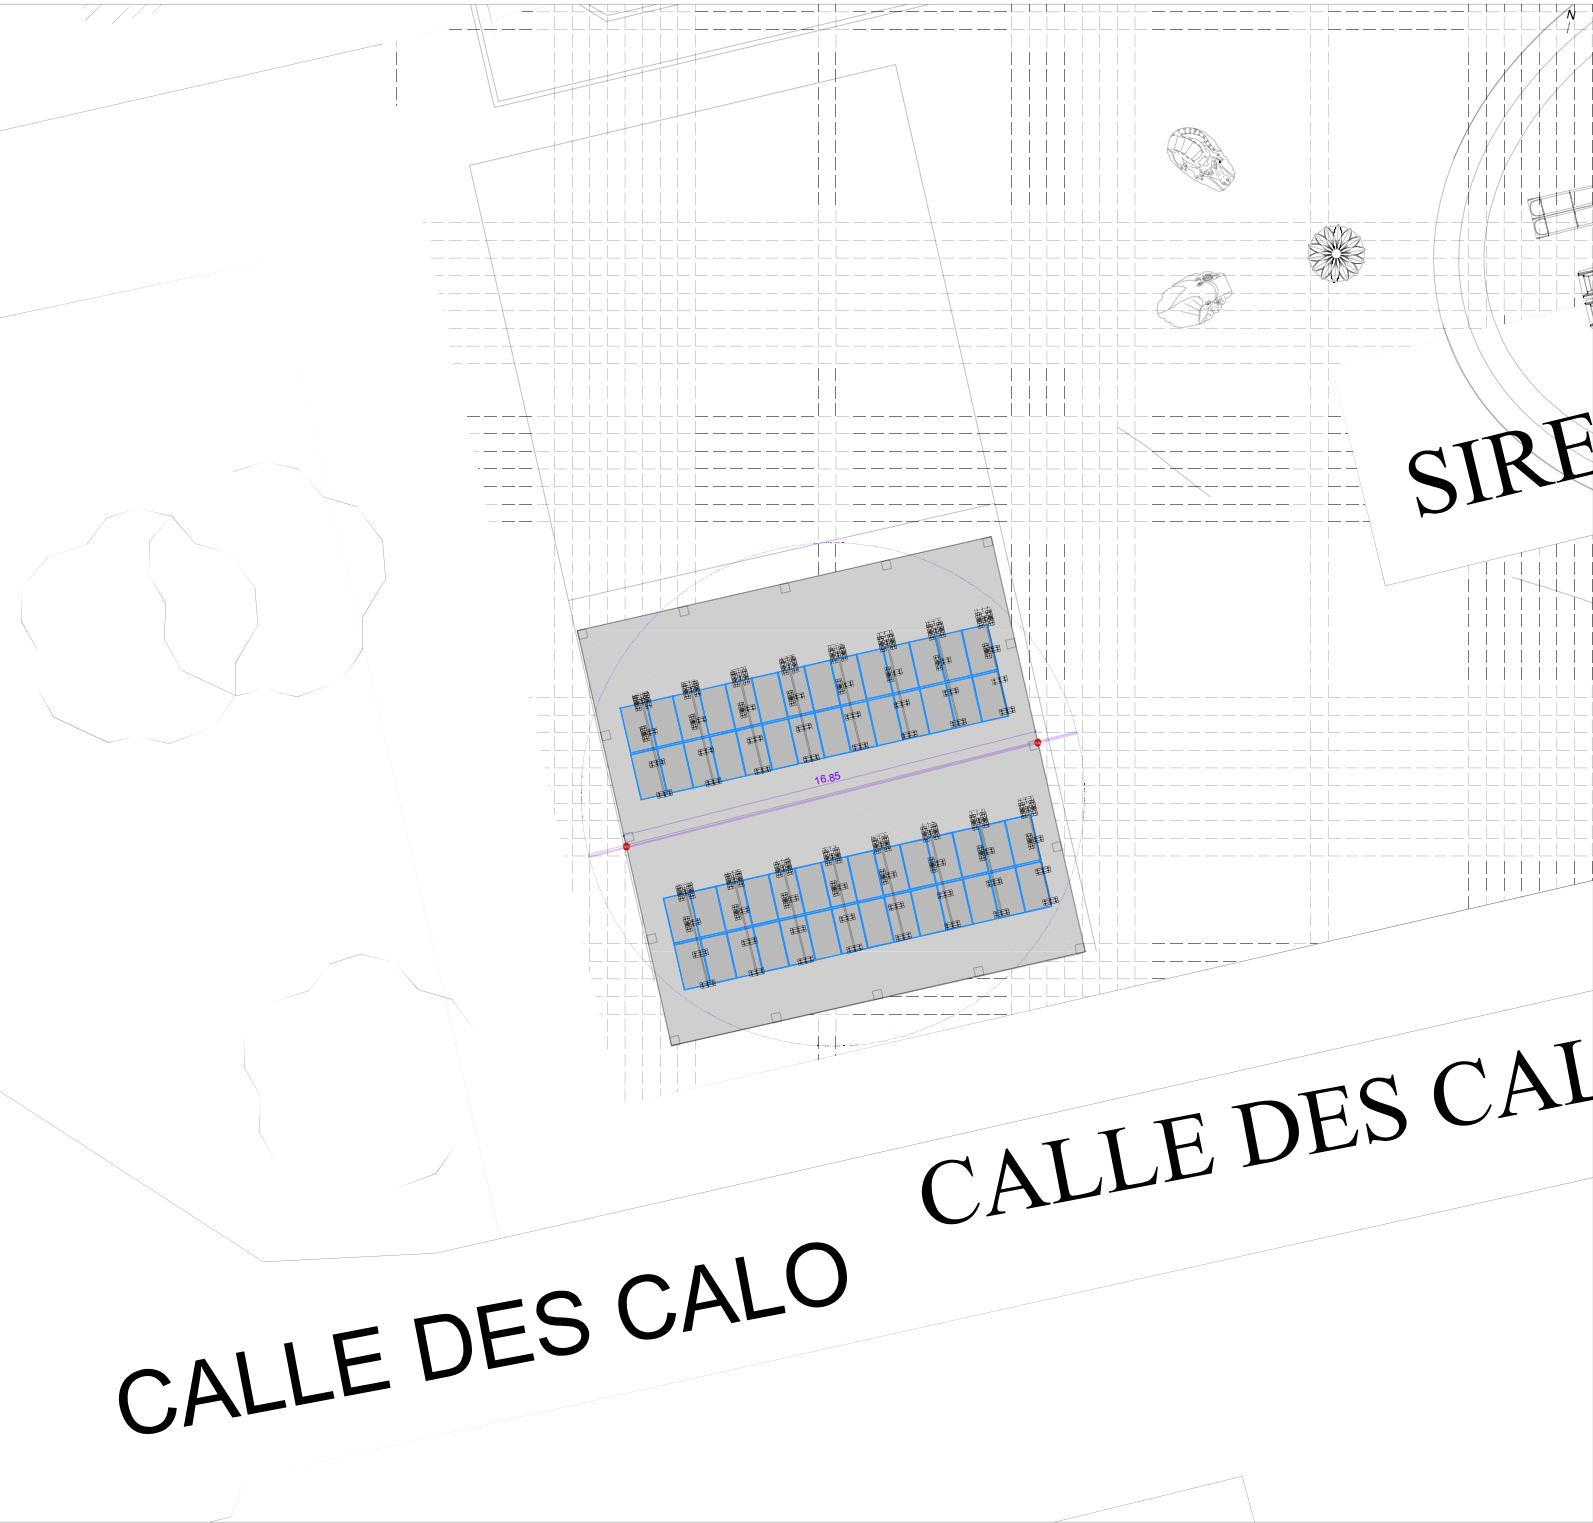

PLANO DE DETALLE ESTRUCTURA VERTICAL DOBLE VELA ESCALA: 1/50

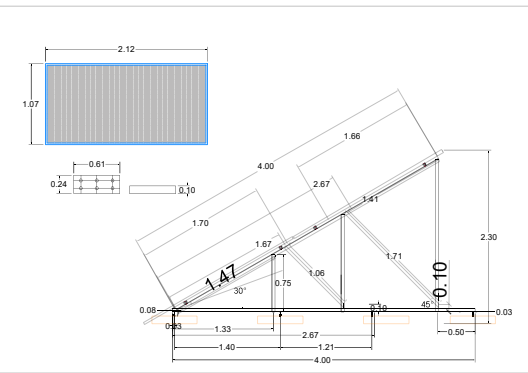

LEYENDA DE INSTALACIÓN FOTOVOLTAICA

Nº de paneles = 56 paneles

- Disposición: 56 x x Vela doble vertical a 30°

- Orientación: SE / SO / NE
- Marca/Modelo: JA SOLAR 450wp
- Producción anual:



Panel solar

PROYECTO	INSTALACIÓN FOTOVOLTAICA
REFERENCIA	
PROMOTOR	SIRENIS SERVICE S.L
EMPLAZAMIENTO	Calle des Caló, s/n, 07829 Sant Josep de sa Talaia, Illes Balears
FIRMADO	INGENIEROS JUAN TUA TORRES AYDOR LÓPEZ VIGAR
PLANO	CUBIERTA INCLINADA COCINA ESTRUCTURA



IBIZA 04/12/2020

PLANO E: varias 25