



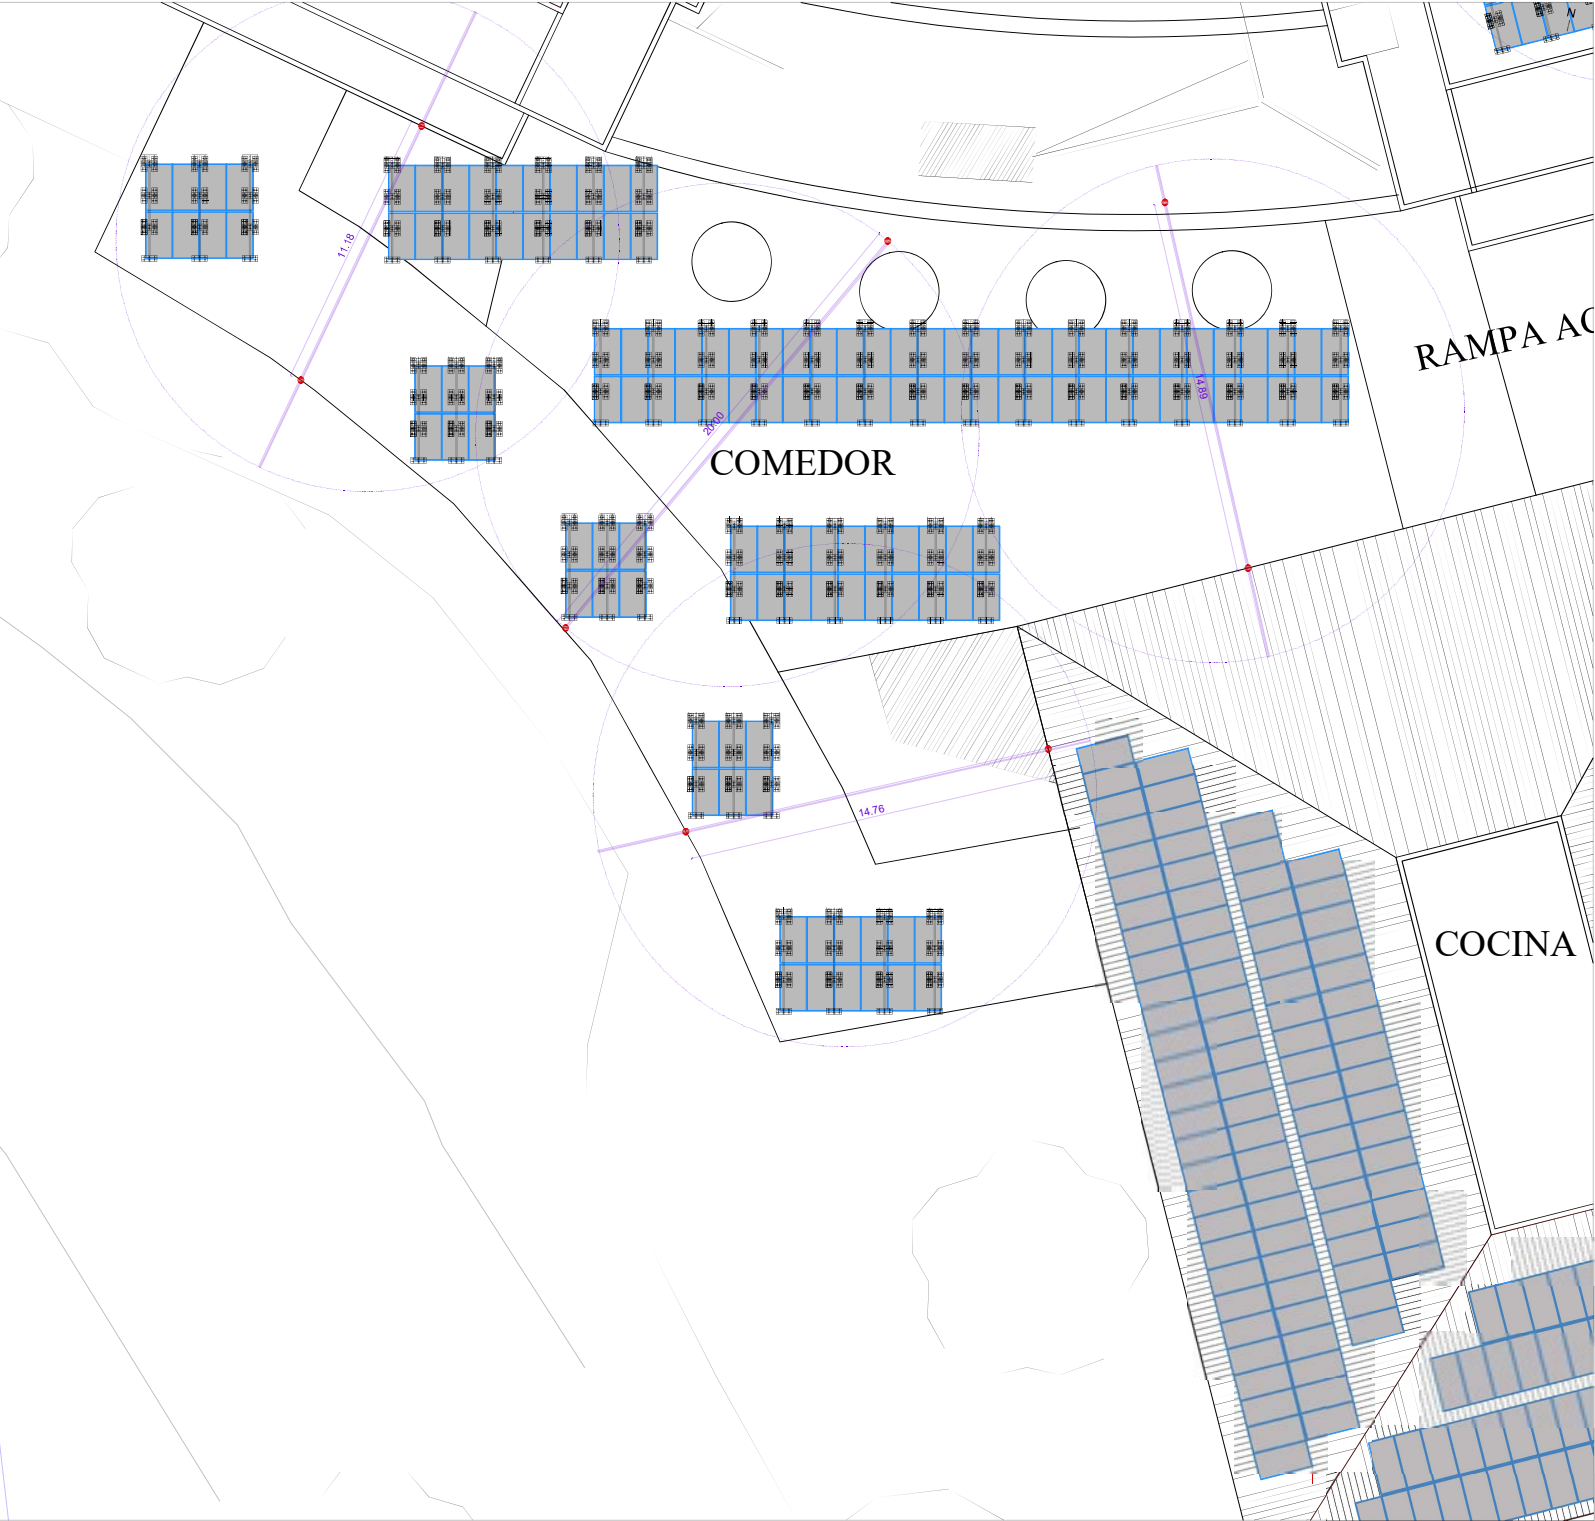

PLANO DE DETALLE ESTRUCTURA VERTICAL DOBLE VELA ESCALA: 1/50

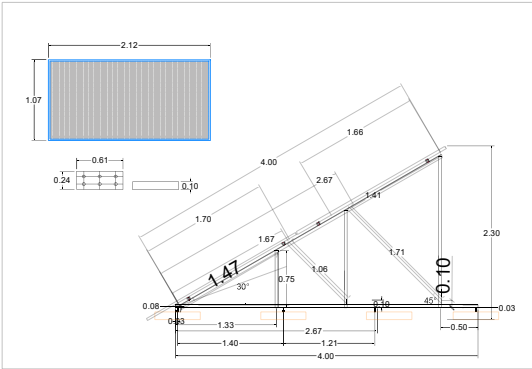

LEYENDA DE INSTALACIÓN FOTOVOLTÁICA

Nº de paneles = 134 paneles




- Disposición: 134 x Vela doble vertical a 30º

- Orientación: Sur

- Marca/Modelo: JA SOLAR 450 wp

- Producción anual:

 Panel solar

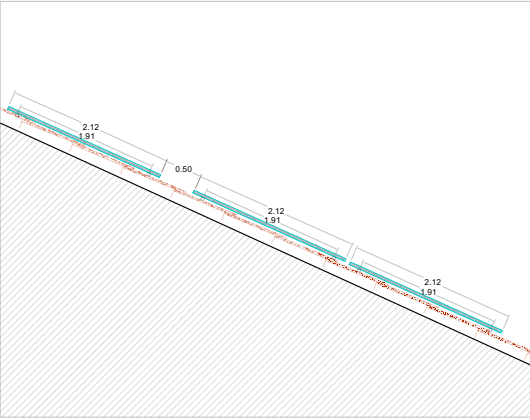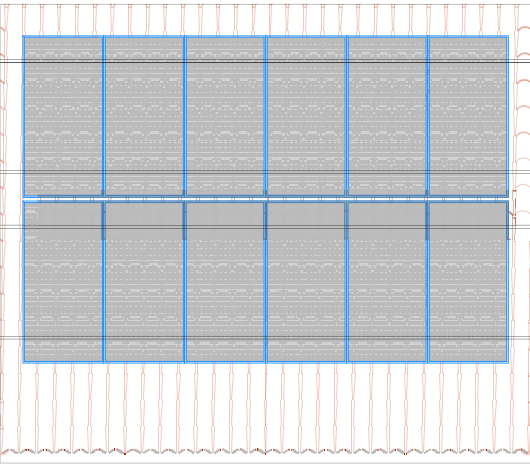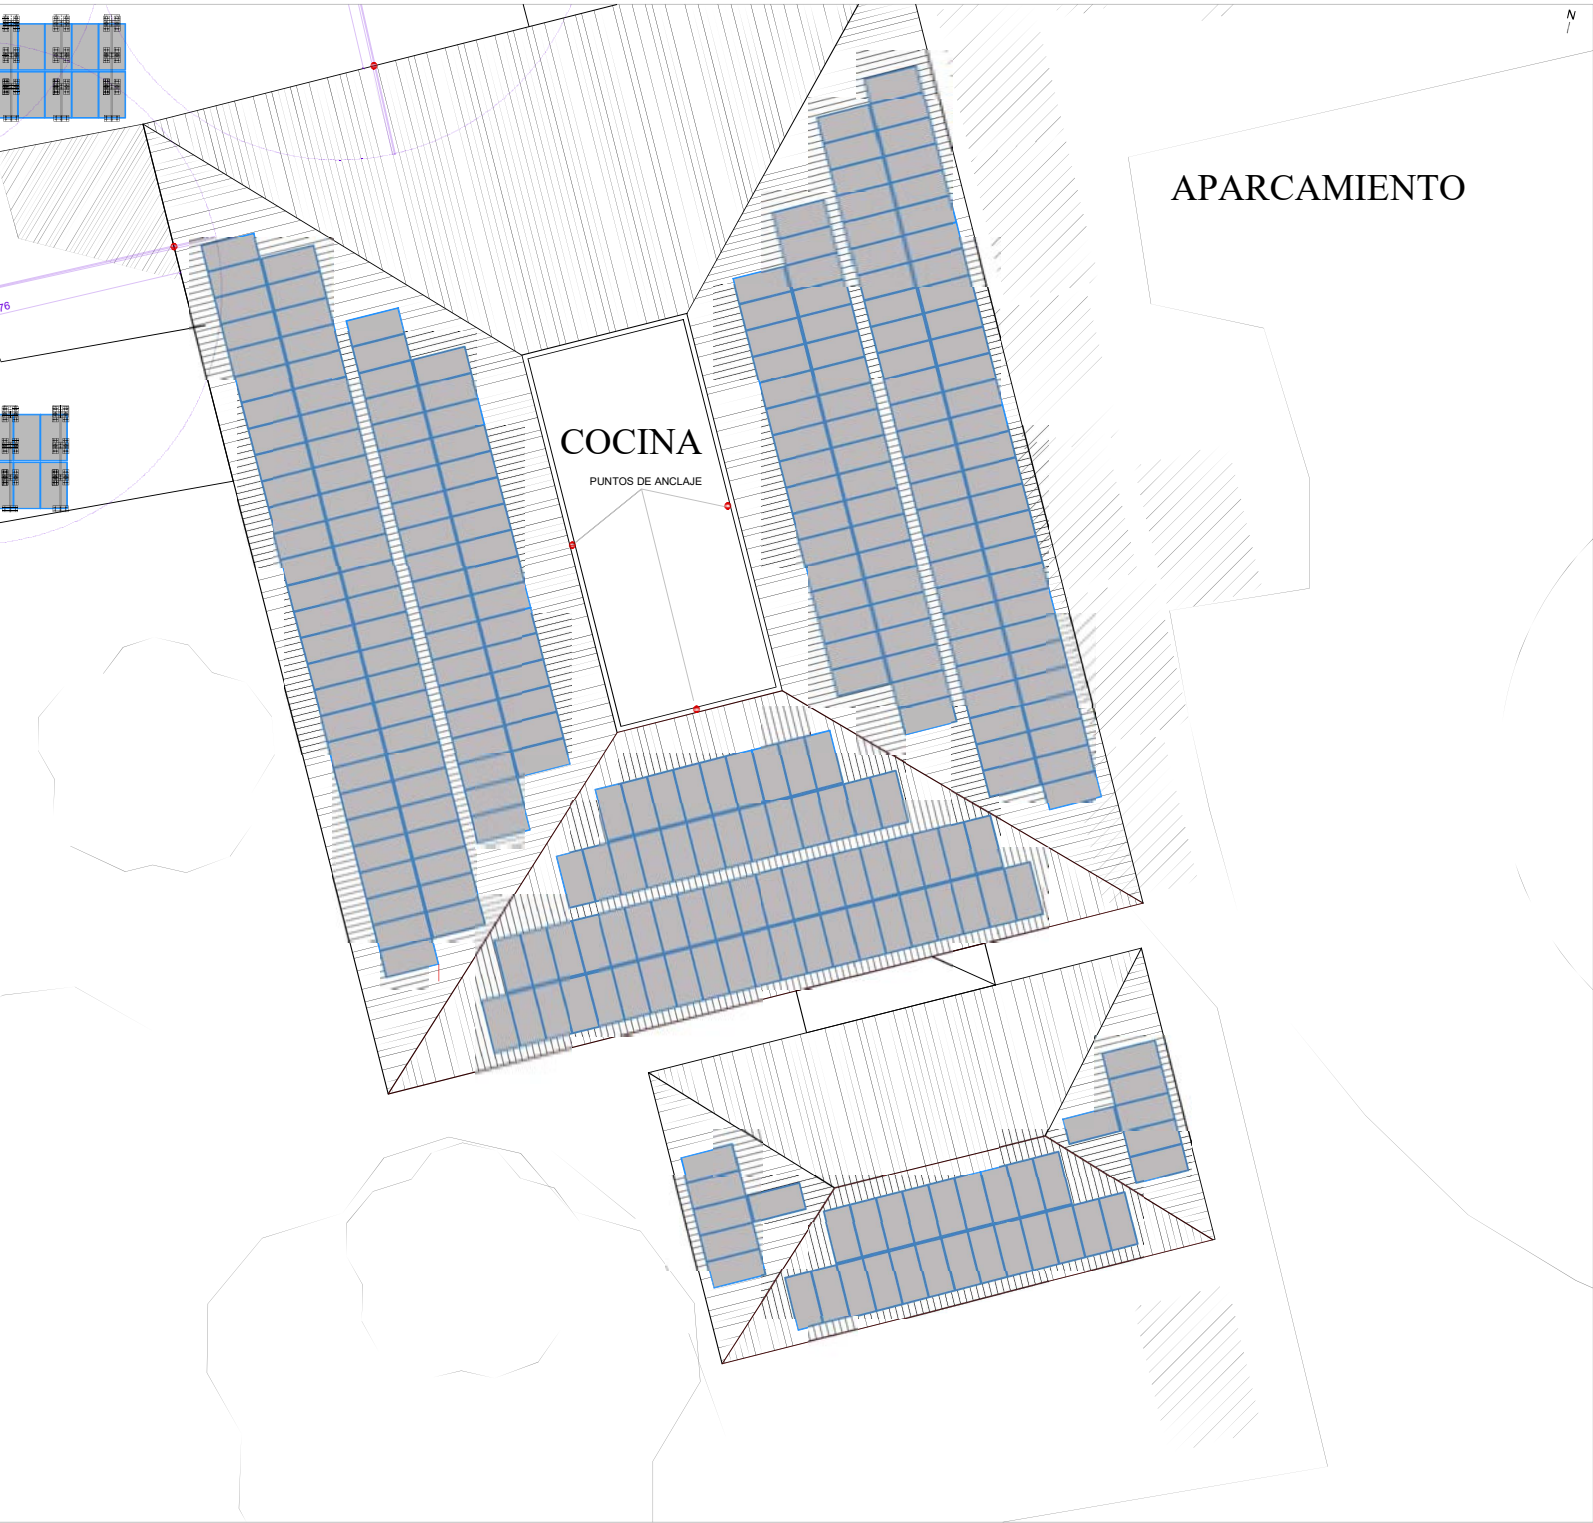

LEYENDA DE INSTALACIÓN FOTOVOLTÁICA


- Nº de paneles = 276 paneles
- Disposición: 276 x Estructura coplanar en cubierta inclinada
 - Orientación: SE / SO / NE
 - Marca/Modelo: JA SOLAR 450 wp
 - Producción anual:




Panel solar

PROYECTO	INSTALACIÓN FOTOVOLTÁICA	 IBIZA 04/12/2020 PLANO 21 E: varias
REFERENCIA		
PROMOTOR	SIRENIS SERVICE S.L. Calle des Caló, s/n, 07829 Sant Josep de sa Talaia, Illes Balears	
EMPLAZAMIENTO		
FIRMADO	INGENIEROS JUAN TUA TORRES ANTON LOPEZ VIGAR	
PLANO	CUBIERTA INCLINADA COCINA ESTRUCTURA	


PLANO DE INSTALACIÓN FOTOVOLTAICA EN CUBIERTA SUPERMERCADO ESCALA: 1/200

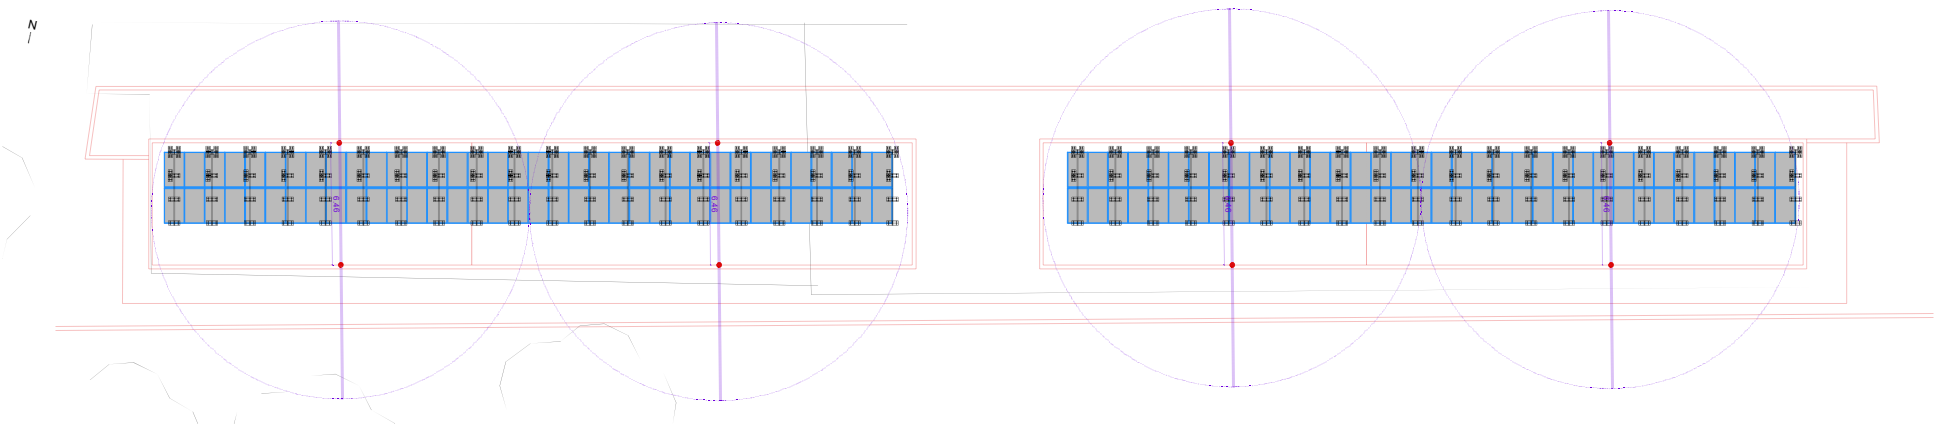


PLANO DE INSTALACIÓN FOTOVOLTAICA EN CUBIERTA TIENDA ESCALA: 1/150

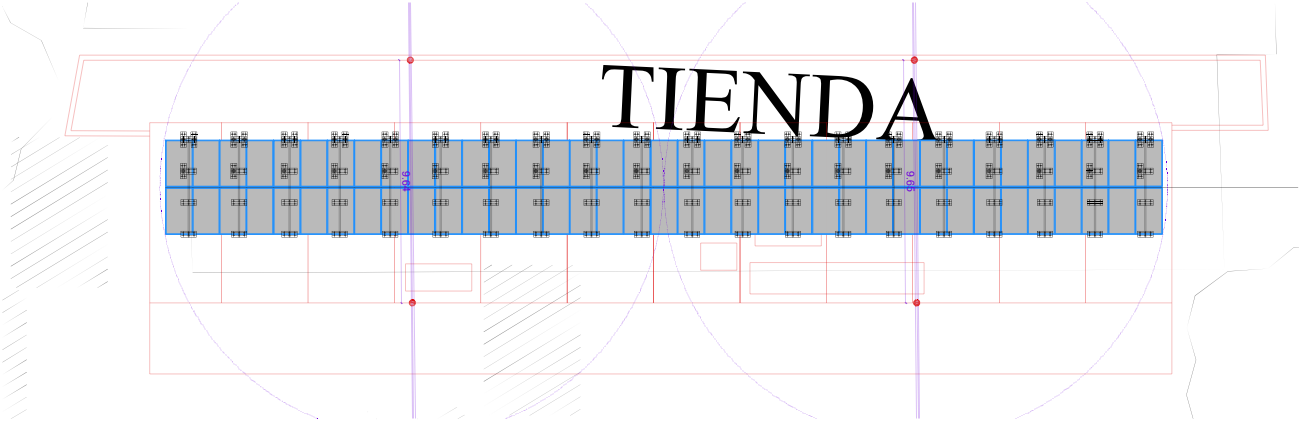

PLANO DE INSTALACIÓN FOTOVOLTAICA EN CUBIERTA BOLERA ESCALA: 1/150

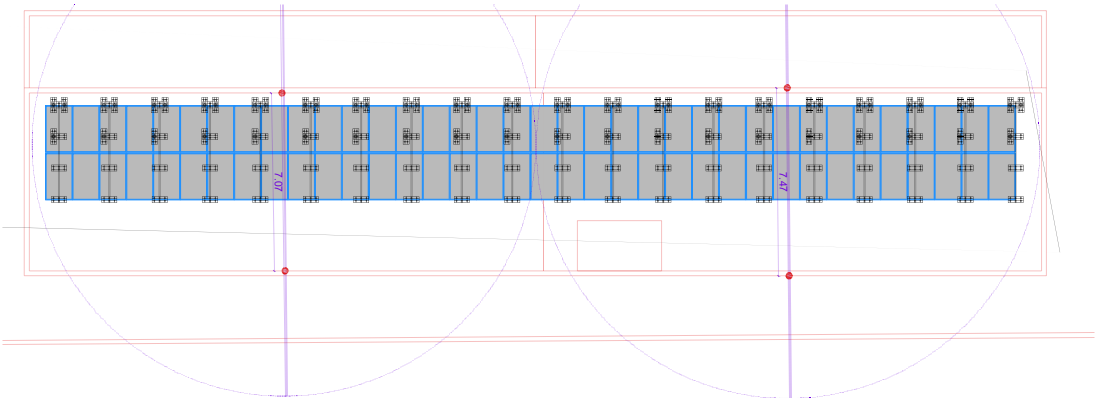

PLANO DE DETALLE ESTRUCTURA VERTICAL DOBLE VELA ESCALA: 1/50

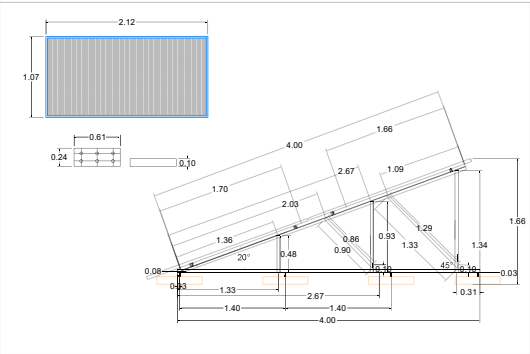

LEYENDA DE INSTALACIÓN FOTOVOLTAICA

Nº de paneles = 290 paneles

Supermercado = 144 paneles

Tienda = 74 paneles

Bolera = 72 paneles

• Disposición: 290 x Vela doble vertical a 30°

• Orientación: Sur

• Marca/Modelo: JA SOLAR 450 wp

• Producción anual:



Panel solar

PROYECTO	INSTALACIÓN FOTOVOLTAICA
REFERENCIA	
PROMOTOR	SIRENIS SERVICE S.L
EMPLAZAMIENTO	Calle des Caló, s/n, 07829 Sant Josep de sa Talaia, Illes Balears
FIRMADO	INGENIEROS JUAN TUA TORRES ANTO LÓPEZ VIGAR
PLANO	SUPERMERCADO, TIENDA Y BOLERA ESTRUCTURA




IBIZA 04/12/2020

PLANO 22
E: varias


HOTEL SIRENIS AURA

HOTEL SIRENIS CLUB AURA

PLANO DE DETALLE ESTRUCTURA HORIZONTAL ESCALA: 1/150

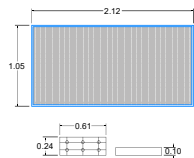

PLANO DE DETALLE CUBIERTA APARTAMENTO ESCALA: 1/100

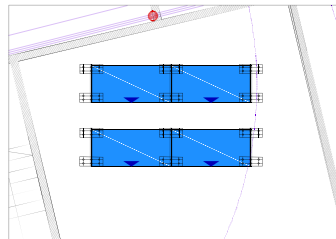

LEYENDA DE INSTALACIÓN FOTOVOLTAICA

- Nº de paneles = 336 paneles
- Disposición: 336 x Vela simple horizontal a 30°
- Orientación: Sur
- Marca/Modelo: JA SOLAR 450 wp



Panel solar

PROYECTO	INSTALACIÓN FOTOVOLTAICA
REFERENCIA	
PROMOTOR	SIRENIS SERVICE S.L.
EMPLAZAMIENTO	Calle des Caló, s/n, 07829 Sant Josep de sa Talaia, Illes Balears
FIRMADO	INGENIEROS JUAN TURA TORRES ANTON LOPEZ VIGAL
PLANO	EDIFICIO ANEXO AURA ESTRUCTURA



IBIZA 04/12/2020

PLANO 23
E: varias