



Col·legi d'Enginyers Tècnics
Industrials de Manresa

Firmado
digitalmente por
cetim

Fecha: 2013.05.30

ENDESA DISTRIBUCIÓN ELÉCTRICA, S.L.U.

Nuevos Suministros y Servicios de Red

Zona Mallorca

nº visat: 131832

PROYECTO REFORMA DE LA LÍNEA AÉREA M.T. 15kV “ALFABIA” ENTRE APOYOS T16 Y T1R POR CAMBIO DE CONDUCTOR

FINCA Nº 3 Propiedad de Antonio Cabot Riera

**FINCAS SOBRE LA QUE SE SOLICITA LA IMPOSICIÓN
FORZOSA DE SERVIDUMBRE DE PASO**

Mallorca, mayo de 2013



ENDESA DISTRIBUCIÓN ELÉCTRICA, S.L.U.
Nuevos Suministros y Servicios de Red
Zona Mallorca

**PROYECTO REFORMA DE LA LÍNEA AÉREA M.T. 15kV “ALFABIA” ENTRE
APOYOS T16 Y T1R POR CAMBIO DE CONDUCTOR**

Provincia de Islas Baleares
T.M. Bunyola

FINCA Nº 3

Propietario: Antonio Cabot Riera
Domicilio: c/ Viñetas, 20 Bj A – 07110 Bunyola
Finca 1: Polígono 8 - Parcela 36
Ref. Catastral: 07010A008000360000SK

Paso aéreo: 46,4 metros lineales



CERTIFICADO CATASTRAL TELEMÁTICO

Página 1

Datos del certificado

Solicitante: CONSELLERIA DE COMERÇ, INDUSTRIA I ENERGIA

Finalidad: información UP

Fecha de emisión: 8/2/2012

La veracidad del contenido de este certificado puede comprobarse en www.catastro.meh.es, de acuerdo con lo dispuesto en la Resolución de la Dirección General del Catastro de fecha 24 de Noviembre de 2008 (BOE 8 de Diciembre de 2008)

Código Seguro de Verificación: NYY9DN5D4CZY5083 (verificable en <https://www.sedecatastro.gob.es>)

Criterios de búsqueda de la Información

Tipo: Certificado de bien inmueble

Referencia catastral: 07010A008000360000SK

El presente documento certifica que en la Base de Datos Nacional del Catastro, que ha sido consultada utilizando los criterios señalados, figuran los datos catastrales que a continuación se relacionan:

DATOS DEL BIEN INMUEBLE

Referencia catastral: 07010A008000360000SK
Localización: DS DISEMINADOS 36 Suelo Polígono 8 Parcela 36
 ALQUERIA BLANCA. BUNYOLA (ILLES BALEARS)
Clase: Rústico
Coefficiente de participación: 100,000000 %
Uso: Agrario
Año construcción local principal: 1975

DATOS DE TITULARIDAD CATASTRAL

Nombre: CABOT RIERA ANTONIO
NIF/CIF: 41237434K
Domicilio fiscal: CL VIÑETAS 29 Pl:BJ Pt:A
 07110 BUNYOLA (ILLES BALEARS)
Derecho: 100,00% de Propiedad

DATOS DE LA FINCA EN LA QUE SE INTEGRA EL BIEN INMUEBLE

Localización: DS DISEMINADOS 36 Polígono 8 Parcela 36 000902800DD79C
 ALQUERIA BLANCA. BUNYOLA (ILLES BALEARS)
Superficie construida: 73 m²
Superficie suelo: 3.560 m²
Tipo finca: Parcela con un unico inmueble

ELEMENTOS CONSTRUIDOS DEL BIEN INMUEBLE

No hay información de locales

CULTIVOS

| Subparcelas | Clase de cultivo | Intensidad productiva | Superficie |
|-------------|--------------------|-----------------------|------------|
| a | AM Almendro secano | 02 | 0,3215 Ha |
| b | 1- Improductivo | 00 | 0,0120 Ha |
| d | AM Almendro secano | 02 | 0,0152 Ha |

La información que contiene el presente certificado sólo podrá utilizarse para el ejercicio de las competencias de:
 CONSELLERIA DE COMERÇ, INDUSTRIA I ENERGIA



ENDESA DISTRIBUCIÓN ELÉCTRICA, S.L.U.
Nuevos Suministros y Servicios de Red
Zona Mallorca

AFECTACIÓN TOTAL

Ocupación definitiva

Superficie total de apoyos a instalar (SP)0 m²
 Superficie apoyos a retirar (SR).....0 m²
 Nueva Ocupación (N.O.).....0 m²
 Superficie ocupación a retirar (S.O.R.)0 m²
 Superficie ocupación a mantener (S.O.M.).....417,99 m²

Ocupación temporal (el tiempo equivalente a la ejecución de la obra)


Superficie de accesos y áreas de trabajo (OT)0,0 m²

Mallorca, mayo de 2013


INGENIEROS EMETRES, S.L.
 Jordi Flores Ardiaca
 Enginyer Tècnic Industrial Elèctric
 Col·legiat núm. 10681

Firmado
 digitalmente por
 Jordi Flores
 Fecha:
 2013.05.29
 15:58:03 +02'00'

El Técnico Responsable Jordi Flores i Ardiaca
 Número de Colegiado 10681

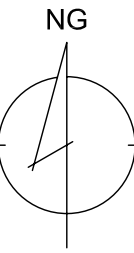

\\Servidor\datosim3\tec-del\BP\S\BP13\expropiacions_bunyola\00-Planols\BP1100271_BUNYOLA_PL_Ocupacions.dwg

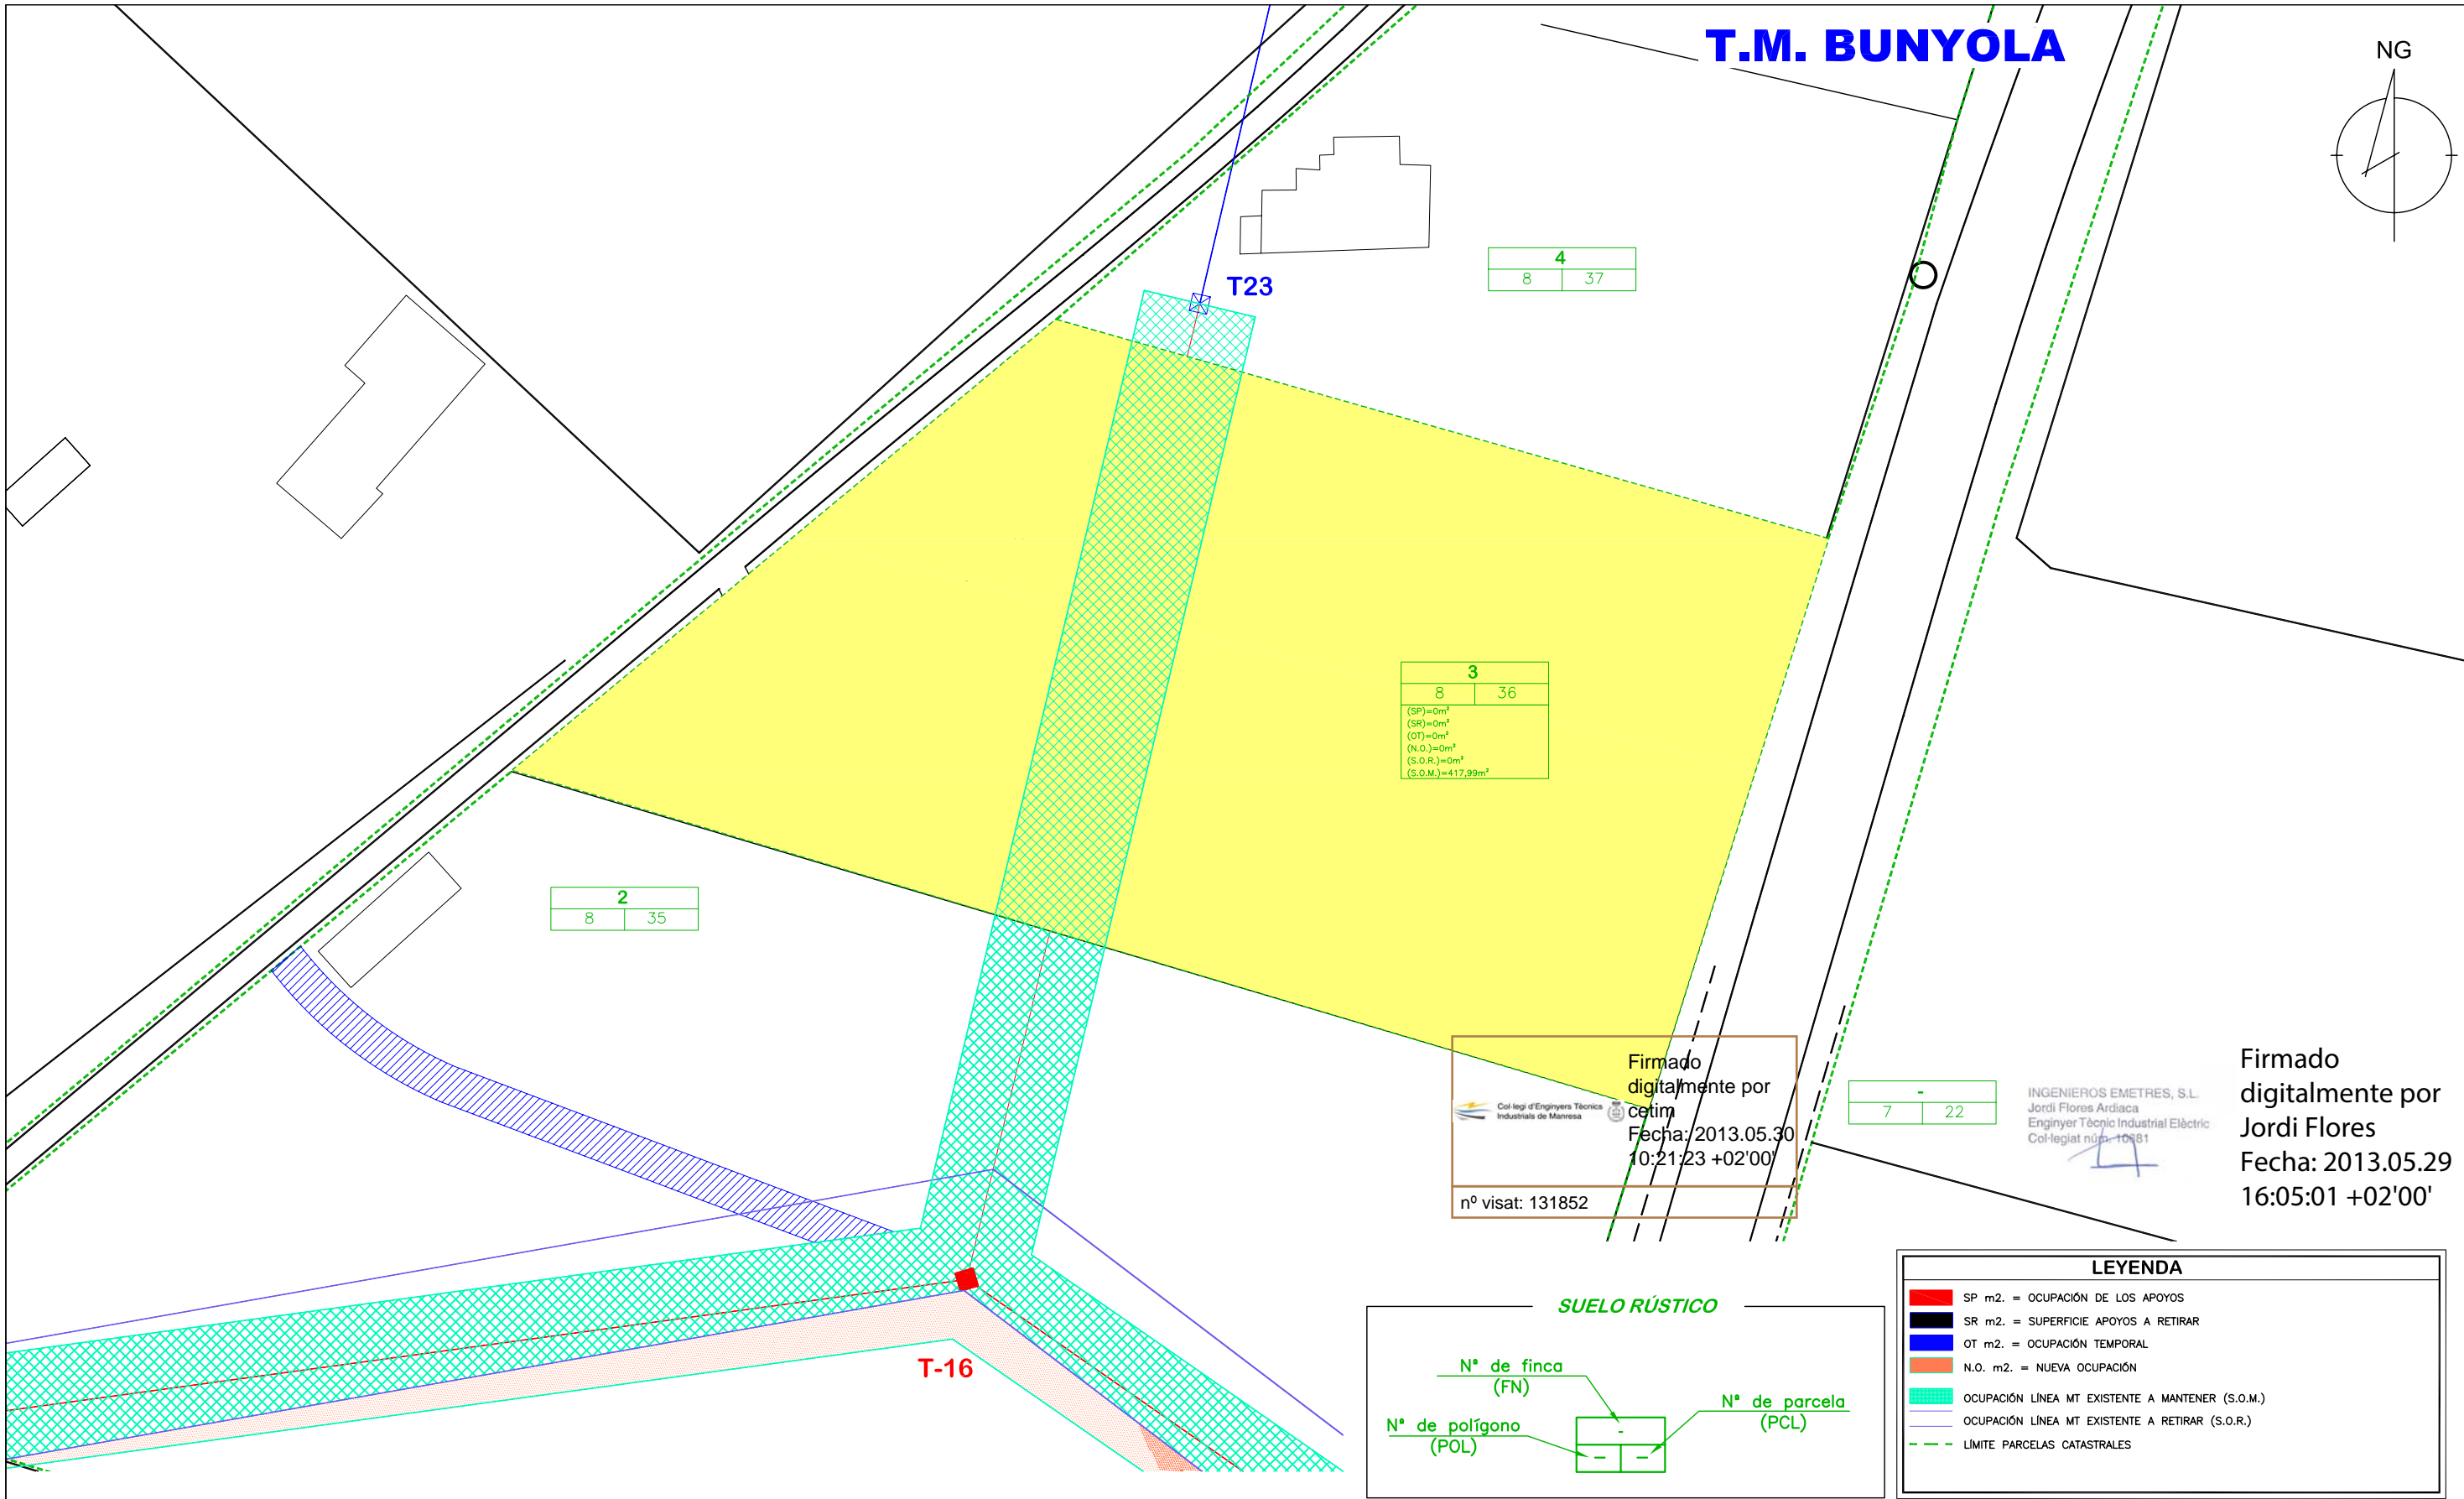

| | |
|---|----|
| 2 | |
| 8 | 35 |

| | |
|---|----|
| 4 | |
| 8 | 37 |

| | |
|-------------------|----|
| 3 | |
| 8 | 36 |
| (SP)=0m² | |
| (SR)=0m² | |
| (OT)=0m² | |
| (N.O.)=0m² | |
| (S.O.R.)=0m² | |
| (S.O.M.)=417,99m² | |


| | |
|----|--|
| 7 | |
| 22 | |

Firmado digitalmente por Cetim
 Fecha: 2013.05.30 10:21:23 +02'00'
 n° visat: 131852

INGENIEROS EMETRES, S.L.
 Jordi Flores Ardiaca
 Enginyer Tècnic Industrial Elèctric
 Col·legiat núm. 10681

Firmado digitalmente por Jordi Flores
 Fecha: 2013.05.29 16:05:01 +02'00'

| LEYENDA | |
|--|--|
| ■ | SP m2. = OCUPACIÓN DE LOS APOYOS |
| ■ | SR m2. = SUPERFICIE APOYOS A RETIRAR |
| ■ | OT m2. = OCUPACIÓN TEMPORAL |
| ■ | N.O. m2. = NUEVA OCUPACIÓN |
| ■ | OCUPACIÓN LÍNEA MT EXISTENTE A MANTENER (S.O.M.) |
| ■ | OCUPACIÓN LÍNEA MT EXISTENTE A RETIRAR (S.O.R.) |
| --- | LÍMITE PARCELAS CATASTRALES |

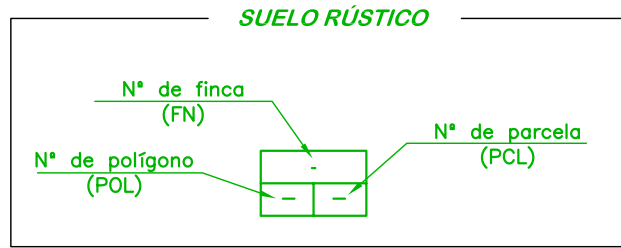

| MONTAJE | EXISTENTE | DESMONTAJE | DESCRIPCIÓN | A INSTALAR | EXISTENTE | DESMONTAJE | DESCRIPCIÓN |
|---------|-----------|------------|----------------------------|------------|-----------|------------|---------------------|
| | | | L.A.M.T. | | | | Poste Madera (PM) |
| | | | L.S.M.T. | | | | Poste Hormigón (PH) |
| | | | Tubo | | | | Apoyo Metálico (TM) |
| | | | Conv. Aereo-Subt. (C.A.S.) | | | | Arqueta |
| | | | Empalme (Emp) | | | | Arqueta Ciega |
| | | | Conexión | | | | |
| | | | Centro Transformación (CT) | | | | |

Obra: **PROYECTO REFORMA DE LA LÍNEA AÉREA M.T. 15kV "ALFABIA" ENTRE APOYOS T16 Y T1R POR CAMBIO DE CONDUCTOR**



| | | |
|-----------------------|-------------------------------------|-------------|
| N° TAREA: | Técnico CIA: | Realizado: |
| N° P.S.: | | |
| LÍNEA M.T.: "ALFABIA" | Escala: 1:500 | |
| T.M. DE BUNYOLA | | |
| FECHA: MAYO 2013 | PLANO SERVITUDES LÍNEA MT -FINCA 3- | N° Plano: 2 |