



DISTRIBUCIÓ D'INSTAL·LACIONS DE TEMPORADA


Temporada 2013
9/7/2013

048-Sant Josep de sa Talaia
Ses Salines (Migjorn)

ELEMENTS PERMESOS:

- Instal·lació IT n°1:
 - ☛ 14 Elements náutics sense motor
 - ⚓ 1 Escola de vela
- Instal·lació IT n°2:
 - ☛ 90 Hamaques ☝ 50 Para-sols
 - 5 Hamaques dobles
- Instal·lació IT n°3:
 - 🚤 1 Embarcació salvament
 - 🛹 10 Patins amb pedals
- Instal·lació IT n°4:
 - ☛ 120 Hamaques ☝ 70 Para-sols
 - 10 Hamaques dobles
- Instal·lació IT n°5:
 - 🚶 1 Passarel·la
- Instal·lació IT n°7:
 - 🛖 1 Mòdul primers auxilis
- Instal·lació IT n°16:
 - 🗼 1 Torre de vigilància
- Instal·lació IT n°23:
 - ♻️ 1 Centre reciclatge
- Instal·lació IT n°24:
 - ♻️ 1 Centre reciclatge
- Instal·lació IT n°25:
 - 🗑️ 4 Papereres
- Instal·lació IT n°26:
 - 🚶 1 Passarel·la
- Instal·lació IT n°27:
 - 🚶 1 Passarel·la
- Instal·lació IT n°28 ♿:
 - 🛖 1 Tarima

ESCALA: 1:1.500

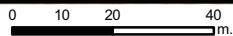

Ortofotografia any 2012




Govern de les Illes Balears

Conselleria d'Agricultura, Medi Ambient i Territori
Direcció General d'Ordenació del Territori



ESCALA: 1:1.500

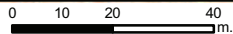

Ortofotografia any 2012

DISTRIBUCIÓ D'INSTAL·LACIONS DE TEMPORADA

Temporada 2013
9/7/2013

048-Sant Josep de sa Talaia
Ses Salines (Migjorn)

ELEMENTS PERMESOS:


- Instal·lació IT n°6:
 - ↖ 50 Hamaques ↑ 25 Para-sols
- Instal·lació IT n°8:
 - ↻ 10 Patins amb pedals
- Instal·lació IT n°9:
 - ↖ 110 Hamaques ↑ 70 Para-sols
 - 15 Hamaques dobles
- Instal·lació IT n°10:
 - ▨ 1 Passarel·la
- Instal·lació IT n°11:
 - ⊕ 1 Mòdul primers auxiliis
- Instal·lació IT n°15:
 - 🚤 1 Embarcació salvament
- Instal·lació IT n°18:
 - 🗼 1 Torre de vigilància
- Instal·lació IT n°29:
 - 🗑️ 5 Papereres
- Instal·lació IT n°31:
 - 🗼 1 Torre de vigilància



Govern de les Illes Balears

Conselleria d'Agricultura, Medi Ambient i Territori

Direcció General d'Ordenació del Territori

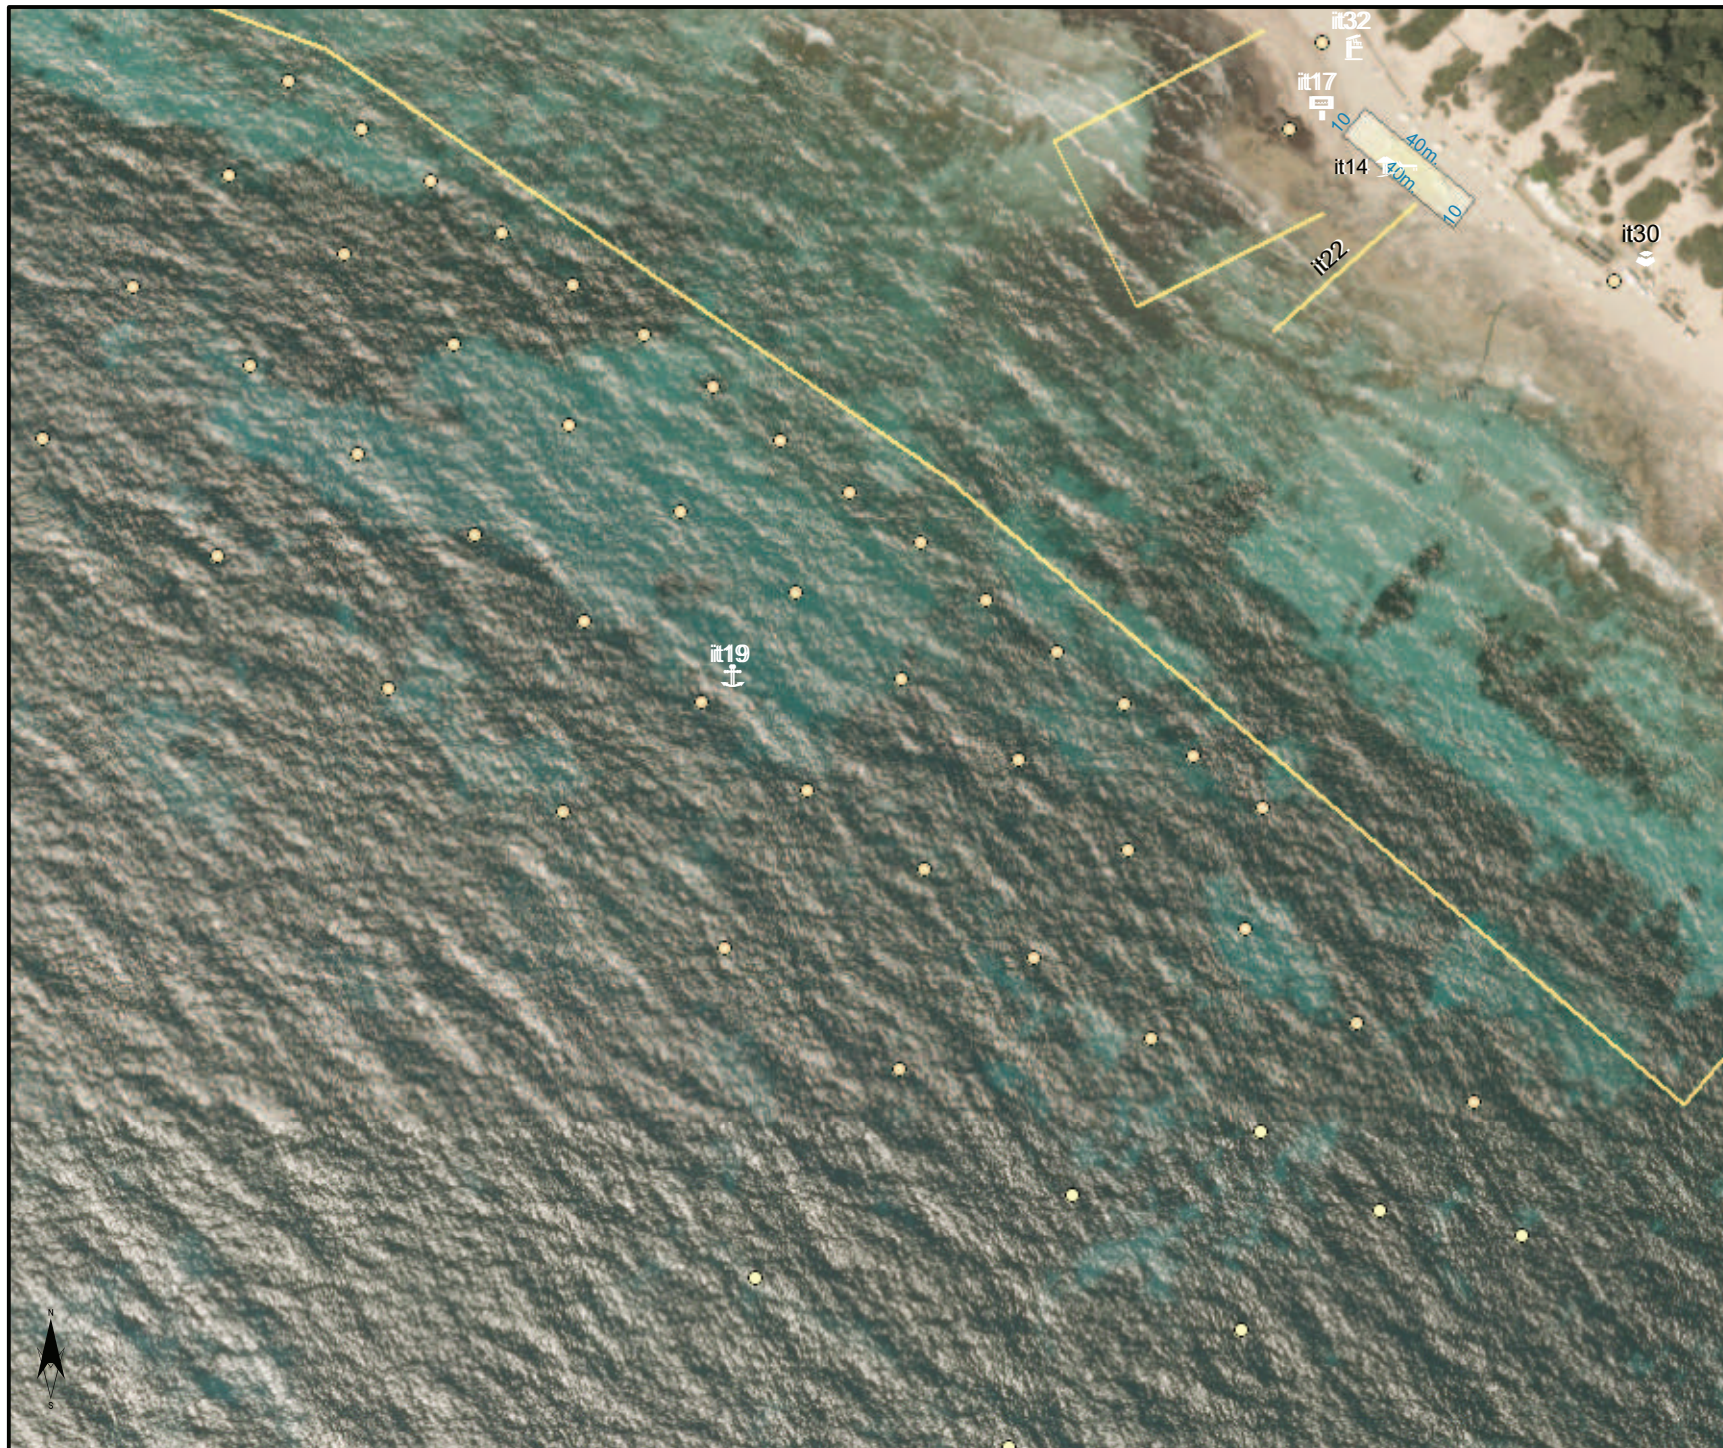








DISTRIBUCIÓ D'INSTAL·LACIONS DE TEMPORADA

Temporada 2013
9/7/2013

048-Sant Josep de sa Talaia
Ses Salines (Migjorn)

ELEMENTS PERMESOS:

- Instal·lació IT n°14:
 56 Hamaques  30 Para-sols
 2 Hamaques dobles
- Instal·lació IT n°17:
 1 Rètols
- Instal·lació IT n°19 (Dins concessió):
 50 Ancoratges
- Instal·lació IT n°22:
 1 Passarel·la
- Instal·lació IT n°30:
 2 Papereres
- Instal·lació IT n°32:
 1 Torre de vigilància

