


**DISTRIBUCIÓ D'INSTAL·LACIONS
DE TEMPORADA**
Temporada 2013
26/6/2013

061-Sóller
Platja d'en Repic

ELEMENTS PERMESOS:

- Instal·lació IT n°1:
 T 1 Taules h 3 Cadires
 1 Venda tiquets
- Instal·lació IT n°2:
 A 1 Atracador
- Instal·lació IT n°4:
 ↑ 3 Para-sols
 T 9 Taules h 36 Cadires
 R 2 Rètols
 T 1 Tendals
- Instal·lació IT n°5:
 ↑ 9 Para-sols
 T 48 Taules h 192 Cadires
 T 6 Tendals
 J 35 Jardineres
 R 2 Rètols
 8 Estufes
- Instal·lació IT n°6:
 T 2 Tendals
 A 14 Expositors
- Instal·lació IT n°8:
 ↑ 6 Para-sols
 T 16 Taules h 58 Cadires
 A 1 Expositors
 R 2 Rètols
 T 1 Tendals
 J 1 Jardineres
- Instal·lació IT n°9:
 ↑ 6 Para-sols
 T 11 Taules h 46 Cadires
 T 1 Tendals
- Instal·lació IT n°10:
 A 8 Expositors
 T 1 Tendals
- Instal·lació IT n°11:
 ↑ 2 Para-sols
 T 7 Taules h 30 Cadires
 R 1 Rètols
 T 1 Tendals
- Instal·lació IT n°12:
 ↑ 3 Para-sols
 T 8 Taules h 32 Cadires
 A 1 Expositors
 T 1 Tendals
 R 1 Rètols
 J 1 Jardineres
- Instal·lació IT n°33:
 H 50 Hamaques ↑ 25 Para-sols
- Instal·lació IT n°34:
 H 60 Hamaques ↑ 30 Para-sols
- Instal·lació IT n°35:
 ↑ 6 Para-sols
 T 19 Taules h 76 Cadires
 J 1 Jardineres
 T 2 Tendals

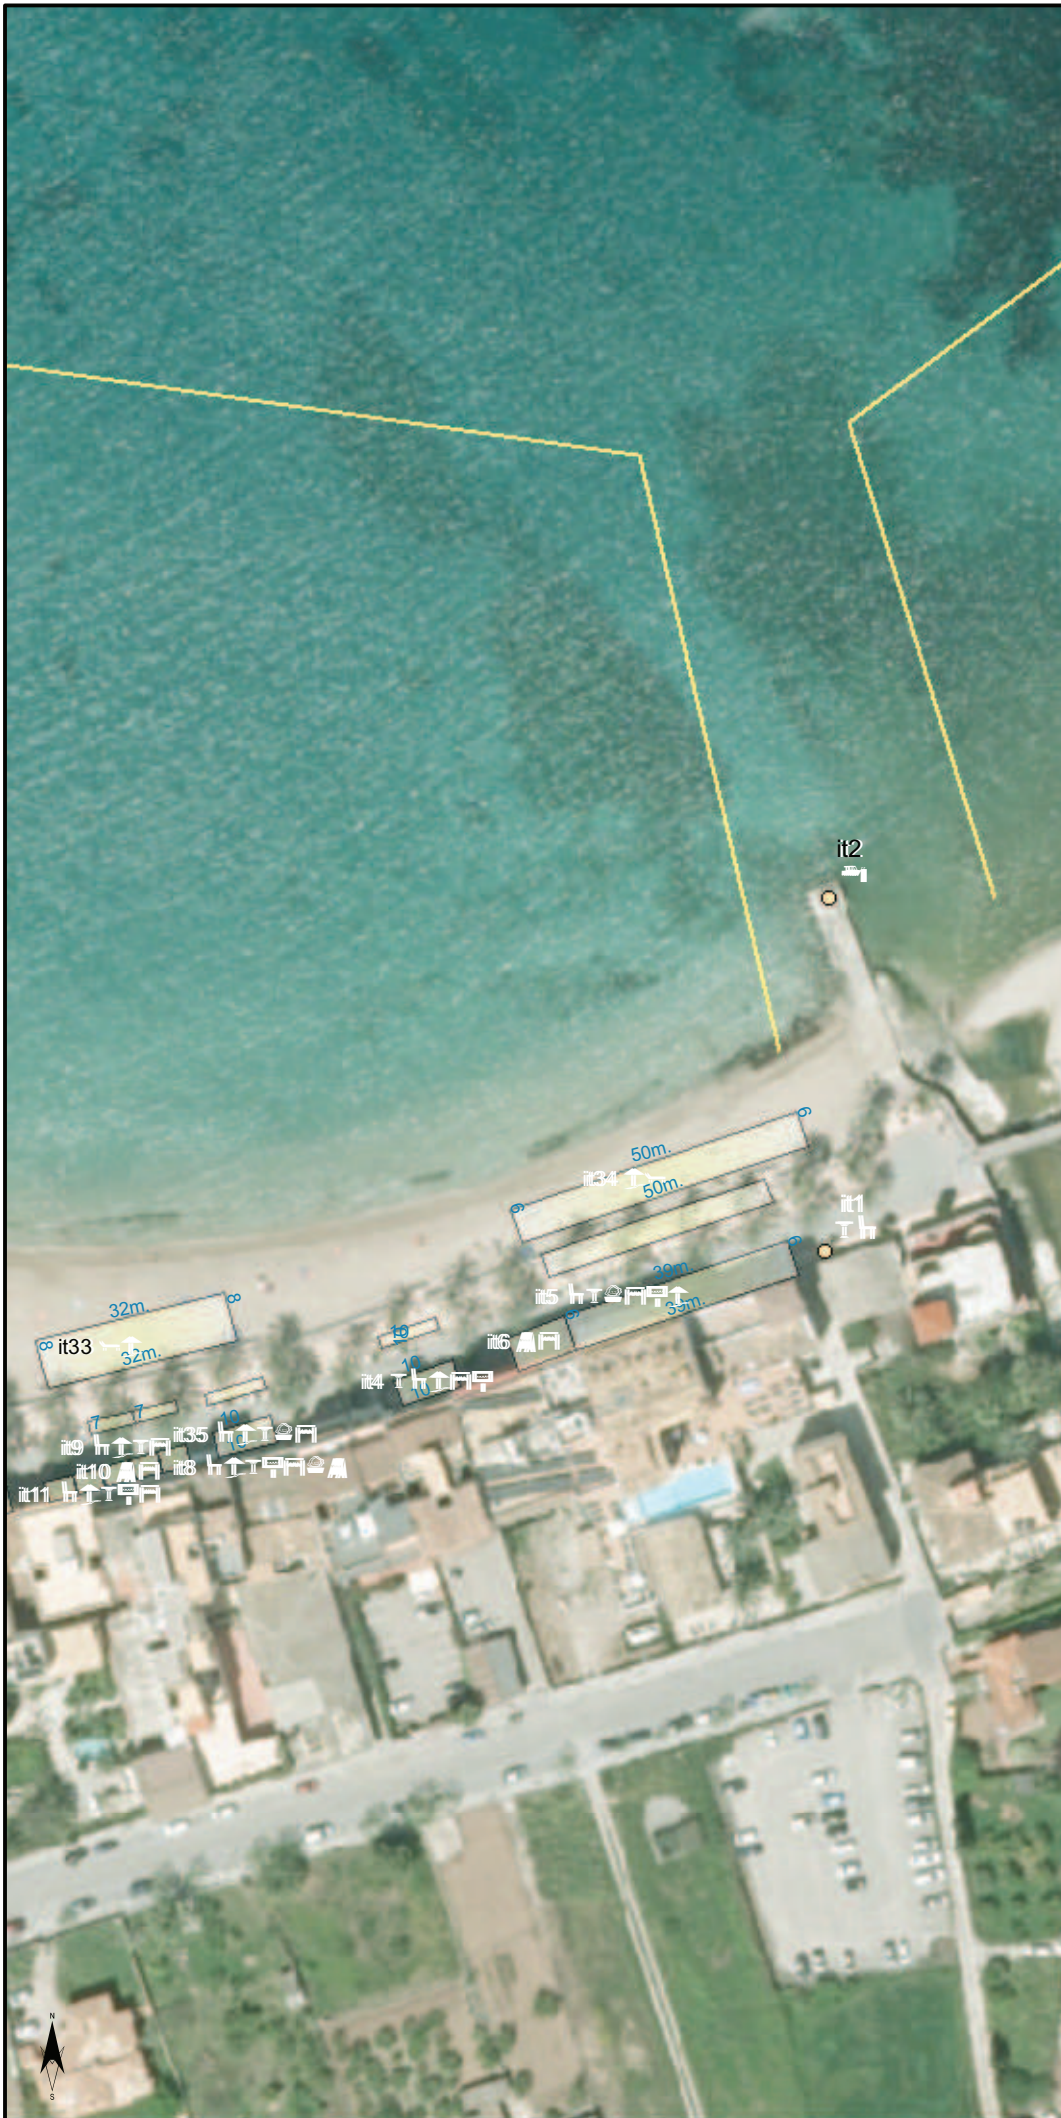

ESCALA: 1:1.250

0 5 10 20
m.

Ortofotografia any 2012



Govern de les Illes Balears

Conselleria d'Agricultura, Medi Ambient i Territor
 Direcció General d'Ordenació del Territori

061-Sóller

Platja d'en Repic

ELEMENTS PERMESOS:

Instal·lació IT n°14:

- ↑ 6 Para-sols
- T 12 Taules h 48 Cadires
- A 1 Expositors
- R 1 Rètols

Instal·lació IT n°16:

- ↑ 4 Para-sols
- h 20 Cadires T 5 Taules

Instal·lació IT n°17:

- ↑ 4 Para-sols
- T 12 Taules h 48 Cadires
- T 1 Tendals

Instal·lació IT n°18:

- ↘ 80 Hamaques ↑ 40 Para-sols

Instal·lació IT n°19:

- ↑ 6 Para-sols
- T 11 Taules h 44 Cadires
- T 1 Tendals
- R 1 Rètols

Instal·lació IT n°20:

- EM 1 Embarcació salvament
- P 9 Patins amb pedals

Instal·lació IT n°21:

- ↑ 4 Para-sols
- T 6 Taules h 24 Cadires
- T 1 Tendals

Instal·lació IT n°22:

- 1 Tancament

Instal·lació IT n°23:

- ↘ 36 Hamaques ↑ 18 Para-sols

Instal·lació IT n°24:

- ↑ 1 Para-sols
- T 19 Taules h 74 Cadires
- T 1 Tarima
- A 1 Expositors
- T 1 Tendals

Instal·lació IT n°25:

- ↑ 14 Para-sols ↘ 27 Hamaques

Instal·lació IT n°26:

- T 8 Taules h 32 Cadires
- R 1 Rètols
- T 1 Tendals

Instal·lació IT n°27:

- ↑ 16 Para-sols ↘ 36 Hamaques

Instal·lació IT n°28:

- T 8 Taules h 32 Cadires
- R 1 Rètols
- T 1 Tendals
- T 1 Tendals

Instal·lació IT n°29:

- ↘ 20 Hamaques ↑ 10 Para-sols

Instal·lació IT n°31:

- 1 Plataforma flotant

Instal·lació IT n°32:

- ↑ 4 Para-sols
- T 10 Taules h 40 Cadires

Instal·lació IT n°36:

- T 8 Taules h 32 Cadires

Instal·lació IT n°37:

- T 1 Torre de vigilància

Instal·lació IT n°38:

- ↑ 2 Para-sols
- T 10 Taules h 40 Cadires
- J 4 Jardineres
- M 4 Mampara

Instal·lació IT n°40:

- 1 Mòdul primers auxilis

