




**DISTRIBUCIÓ D'INSTAL·LACIONS
DE TEMPORADA**
Temporada 2014
4/11/2013

033-Manacor
S'Illot

ELEMENTS PERMESOS:

- Instal·lació IT n°1 (Dins concessió):
U 10 Taules h 40 Cadires
- Instal·lació IT n°2 (Dins concessió):
t 5 Para-sols
U 10 Taules h 40 Cadires
- Instal·lació IT n°5:
U 7 Taules h 28 Cadires
- Instal·lació IT n°6:
Z 1 Expositors
- Instal·lació IT n°8 (Dins concessió):
t 4 Para-sols
U 5 Taules h 20 Cadires

ESCALA: 1:1.000

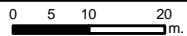


Ortofotografia any 2012



Govern de les Illes Balears
Conselleria d'Agricultura, Medi Ambient i Territori
Direcció General d'Ordenació del Territori



ESCALA: 1:1.000

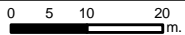

Ortofotografia any 2012

**DISTRIBUCIÓ D'INSTAL·LACIONS
DE TEMPORADA**
Temporada 2014
4/11/2013


033-Manacor
S'Illot

ELEMENTS PERMESOS:


- Instal·lació IT n°3:
 t 13 Para-sols
 U 13 Taules h 52 Cadires
 Z 1 Expositors
- Instal·lació IT n°4:
 t 12 Para-sols
 U 18 Taules h 72 Cadires
 O 2 Tendals
 1 4 Rètols
 C 8 Bandera
- Instal·lació IT n°7:
 i 20 Hamaques t 10 Para-sols
- Instal·lació IT n°9:
 U 8 Taules h 32 Cadires
- Instal·lació IT n°10:
 t 5 Para-sols
 U 8 Taules h 32 Cadires
- Instal·lació IT n°11:
 i 50 Hamaques t 25 Para-sols
- Instal·lació IT n°13:
 t 3 Para-sols
 U 7 Taules h 28 Cadires
 Z 1 Expositors
- Instal·lació IT n°14:
 i 100 Hamaques t 50 Para-sols
- Instal·lació IT n°16:
 e 1 Volei-platja
- Instal·lació IT n°22:
 1 1 Rètols
- Instal·lació IT n°31:
 O 1 Dutxes
- Instal·lació IT n°35:
 p 1 Torre de vigilància
 C 1 Bandera



Govern de les Illes Balears
 Conselleria d'Agricultura, Medi Ambient i Territori
 Direcció General d'Ordenació del Territori

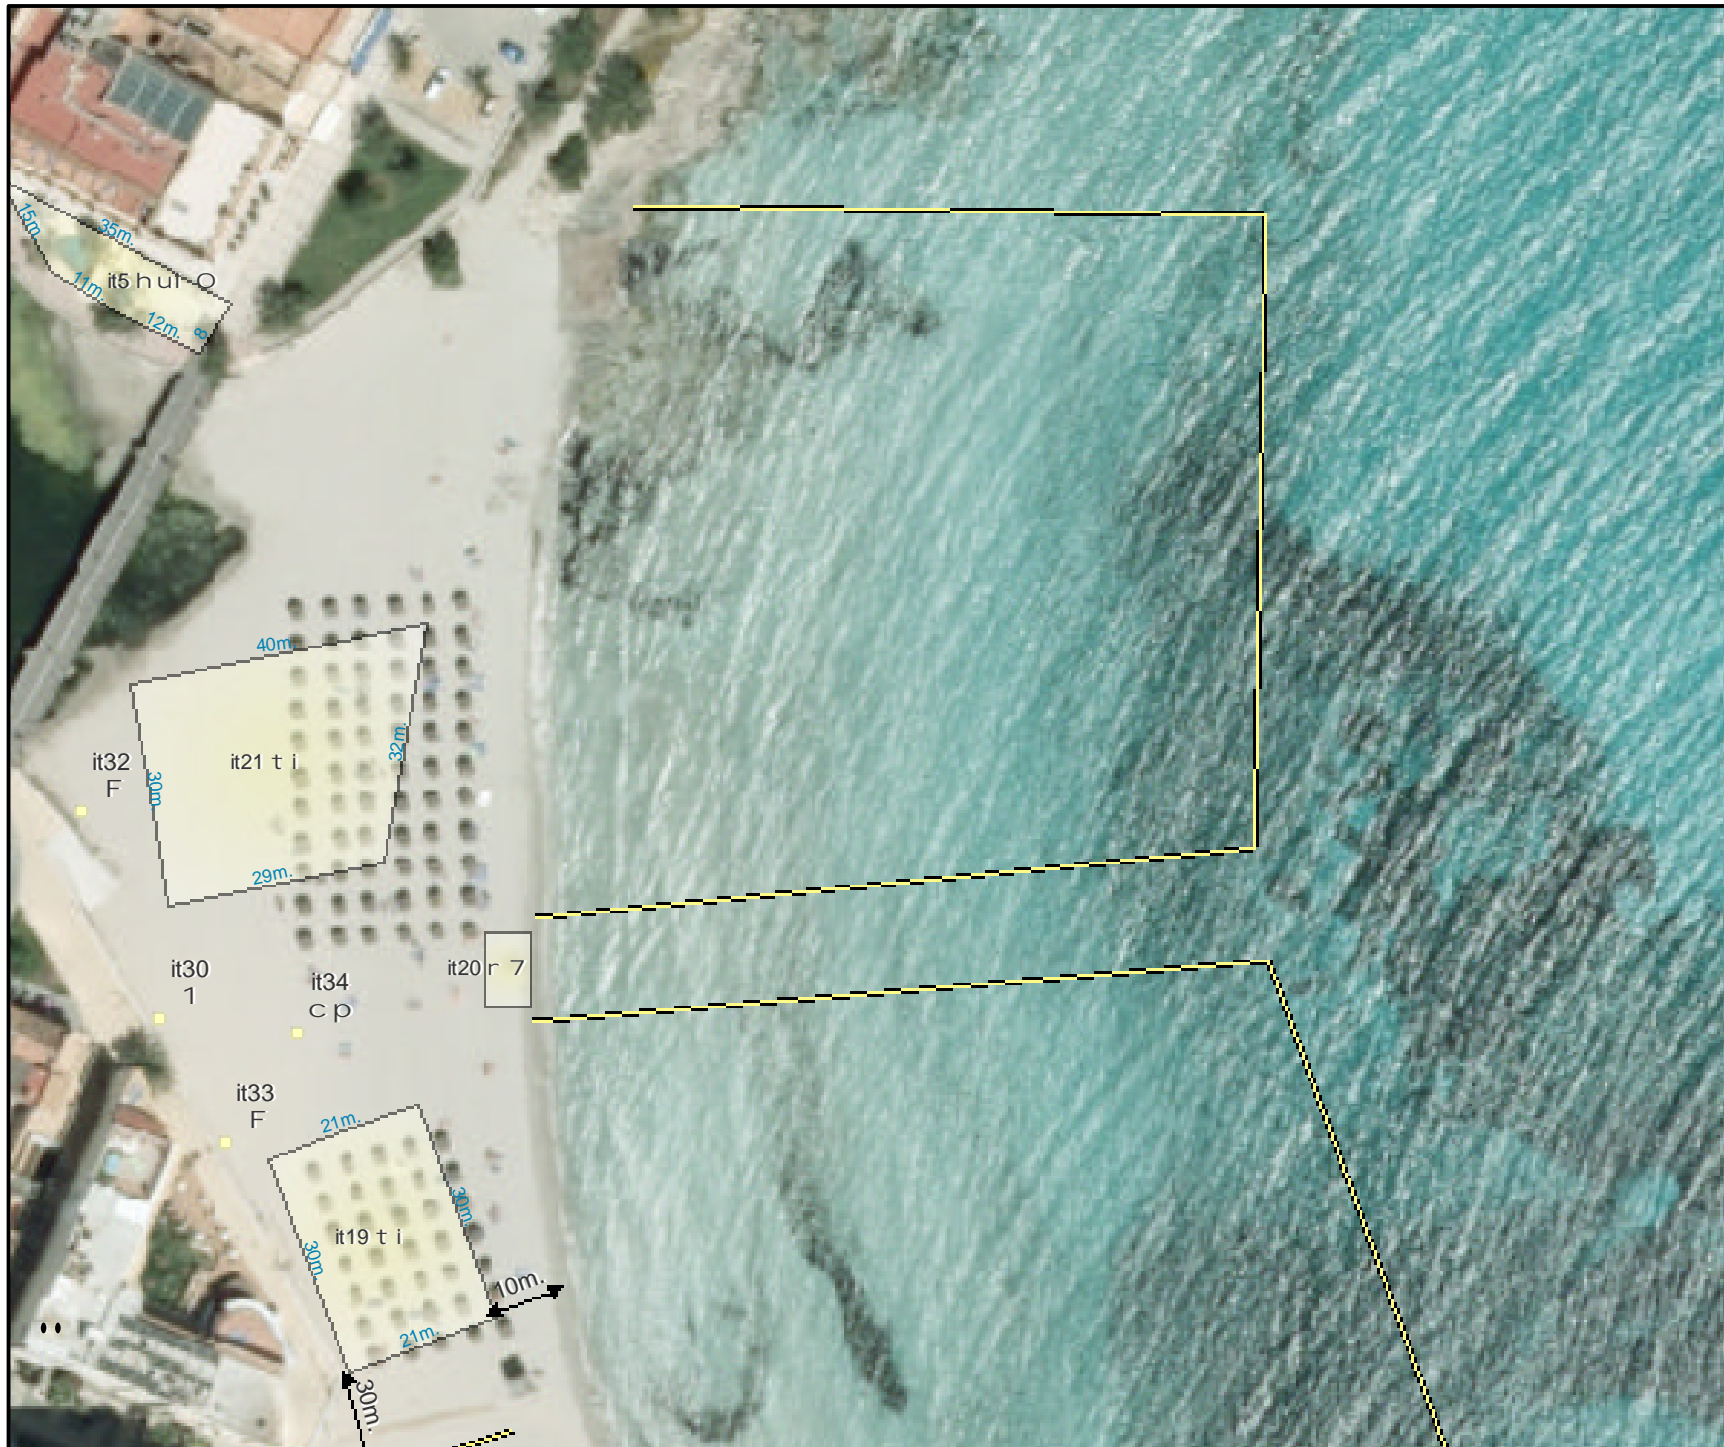

ESCALA: 1:1.000

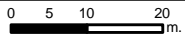

Ortofotografia any 2012

**DISTRIBUCIÓ D'INSTAL·LACIONS
DE TEMPORADA**
Temporada 2014
4/11/2013

033-Manacor
S'Illot

ELEMENTS PERMESOS:

- Instal·lació IT nº5 (Dins concessió):
 i 14 Hamaques
 u 9 Taules h 36 Cadires
 o 1 Tendals
- Instal·lació IT nº19:
 i 90 Hamaques t 45 Para-sols
- Instal·lació IT nº20:
 r 4 Patins amb pedals
 7 1 Embarcació salvament
- Instal·lació IT nº21:
 i 146 Hamaques t 73 Para-sols
- Instal·lació IT nº30:
 1 1 Rètols
- Instal·lació IT nº32:
 F 1 Centre reciclatge
- Instal·lació IT nº33:
 F 1 Centre reciclatge
- Instal·lació IT nº34:
 p 1 Torre de vigilància
 c 1 Bandera

