





**DISTRIBUCIÓ D'INSTAL·LACIONS
DE TEMPORADA**
Temporada 2014
7/5/2014

011-Calvià
Platja de Magaluf


ELEMENTS PERMESOS:

- Instal·lació IT n°1 (Dins concessió):
 i 56 Hamaques t 23 Para-sols
 h 40 Cadires u 10 Taules
 n 1 Quioscs
 o 2 Dutexs
 w 2 Caseta bany
- Instal·lació IT n°2:
 B 1 Pantalà flotant
- Instal·lació IT n°3 (Dins concessió):
 i 60 Hamaques t 30 Para-sols
 u 20 Tauletes
- Instal·lació IT n°4 (Dins concessió):
 C 6 Bandera
- Instal·lació IT n°5 (Dins concessió):
 i 74 Hamaques t 37 Para-sols
 S 1 Escala metàl·lica
 o 1 Dutexs
- Instal·lació IT n°6 (Dins concessió):
 i 126 Hamaques t 63 Para-sols
 M 1 Umbracle
 C 6 Bandera
 o 1 Dutexs
- Instal·lació IT n°7:
 4 1 Esquí-bus
- Instal·lació IT n°30:
 B 1 Parc aquàtic flotant
- Instal·lació IT n°57:
 X 1 Estant

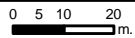

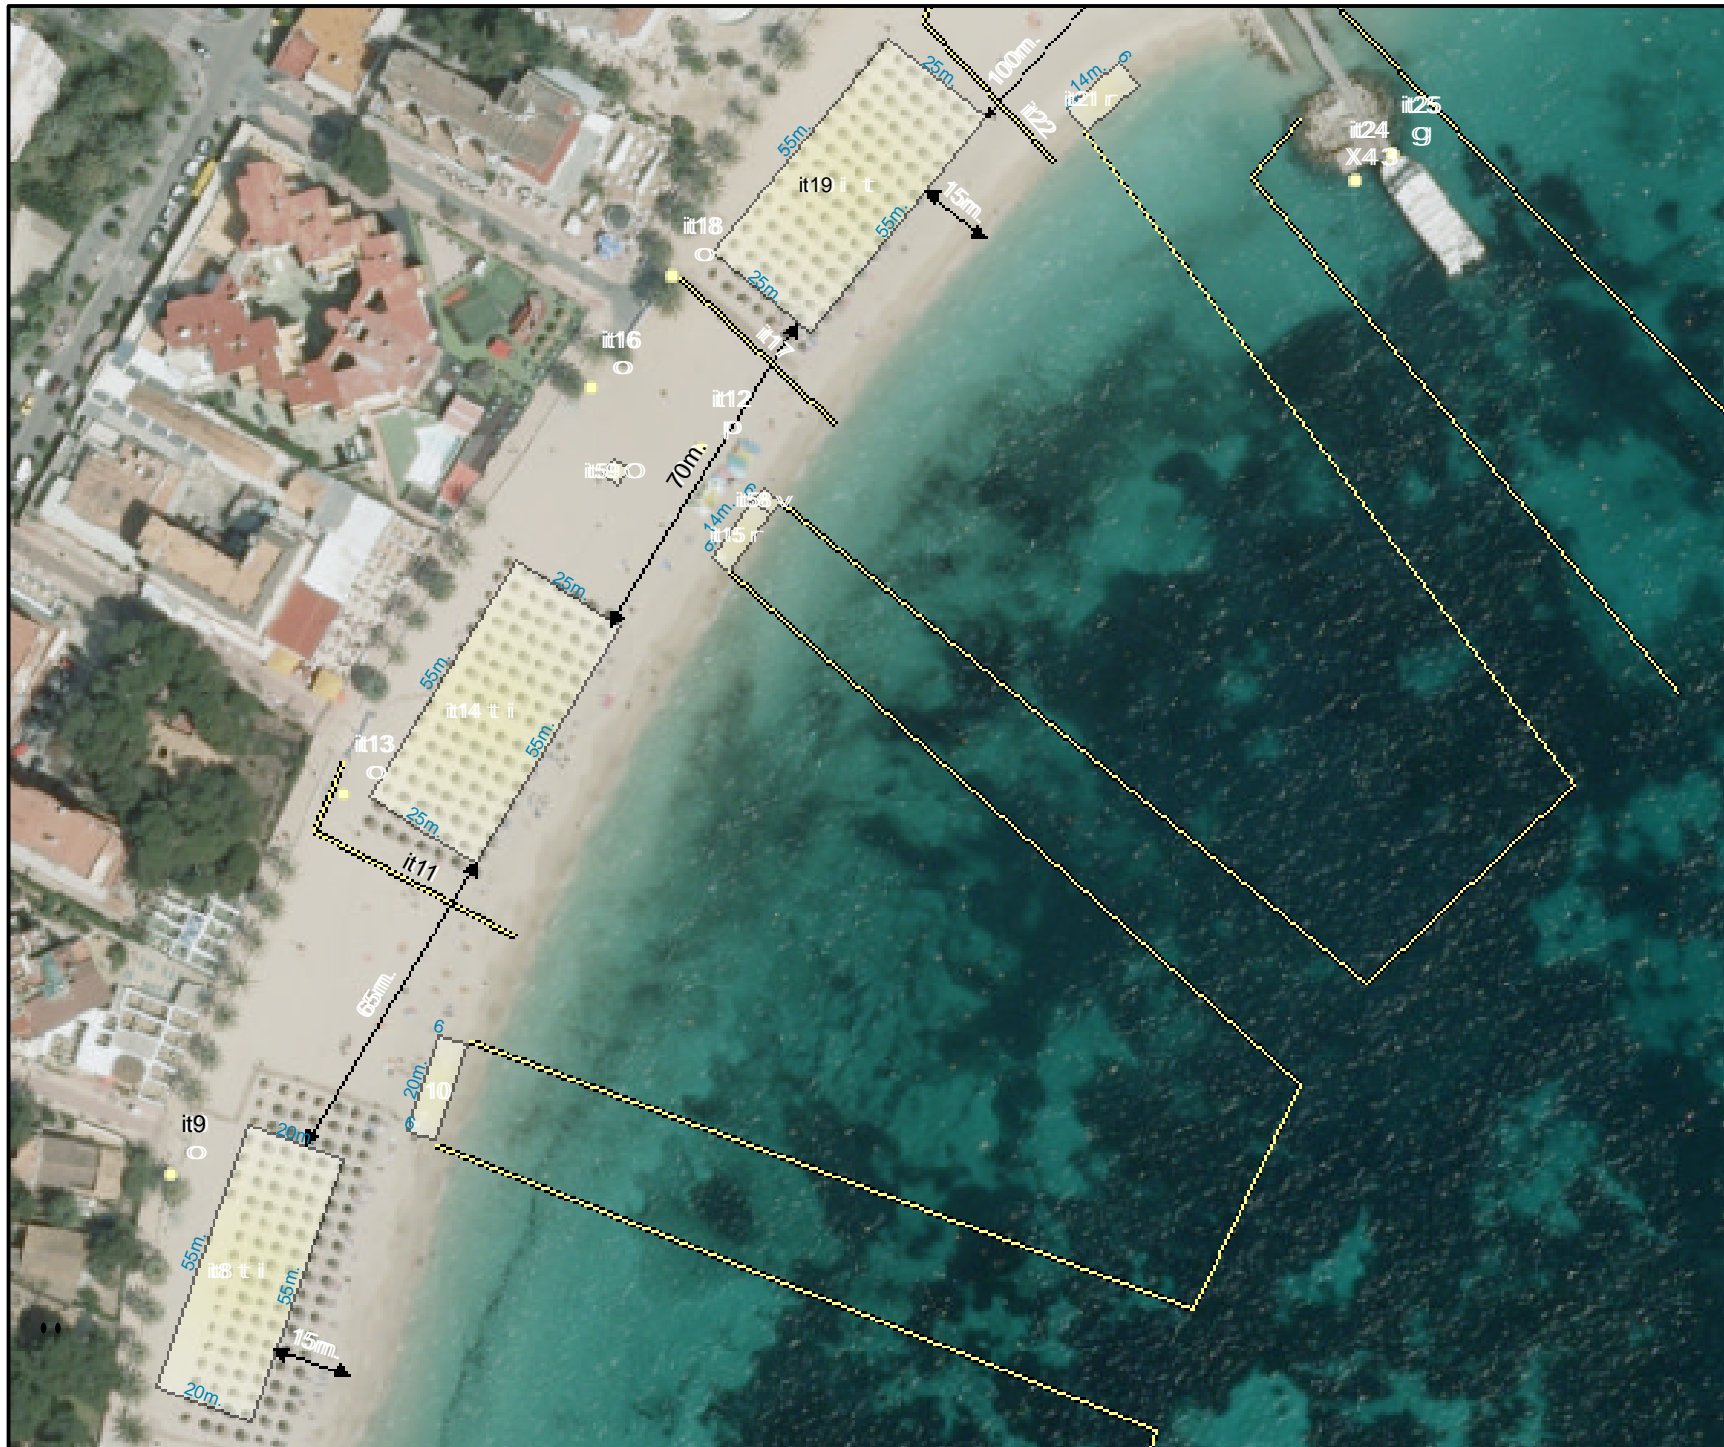

ESCALA: 1:1.500

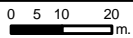

Ortofotografia any 2012

**DISTRIBUCIÓ D'INSTAL·LACIONS
DE TEMPORADA**
Temporada 2014
7/5/2014

011-Calvià

Platja de Magaluf


ELEMENTS PERMESOS:

- Instal·lació IT n°8:
i 189 Hamaques t 90 Para-sols
- Instal·lació IT n°9:
o 1 Dutxes
- Instal·lació IT n°10:
r 10 Patins amb pedals
- Instal·lació IT n°11:
m 1 Passarel·la
- Instal·lació IT n°12:
p 1 Torre de vigilància
- Instal·lació IT n°13:
o 1 Dutxes
- Instal·lació IT n°14:
i 234 Hamaques t 113 Para-sols
- Instal·lació IT n°15:
r 9 Patins amb pedals
- Instal·lació IT n°16:
o 1 Dutxes
- Instal·lació IT n°17:
m 1 Passarel·la
- Instal·lació IT n°18:
o 1 Dutxes
- Instal·lació IT n°19:
i 225 Hamaques t 108 Para-sols
- Instal·lació IT n°21:
r 0 Patins amb pedals
- Instal·lació IT n°22:
m 1 Passarel·la
- Instal·lació IT n°24:
X 1 Esquí-paracaigudes
4 1 Esquí-bus
3 1 Esquí-nàutic
- Instal·lació IT n°25:
g 1 Atracador
- Instal·lació IT n°58:
v 3 SUP
- Instal·lació IT n°59:
o 1 Zona de massatges



Govern de les Illes Balears

Conselleria d'Agricultura, Medi Ambient i Territori
Direcció General d'Ordenació del Territori

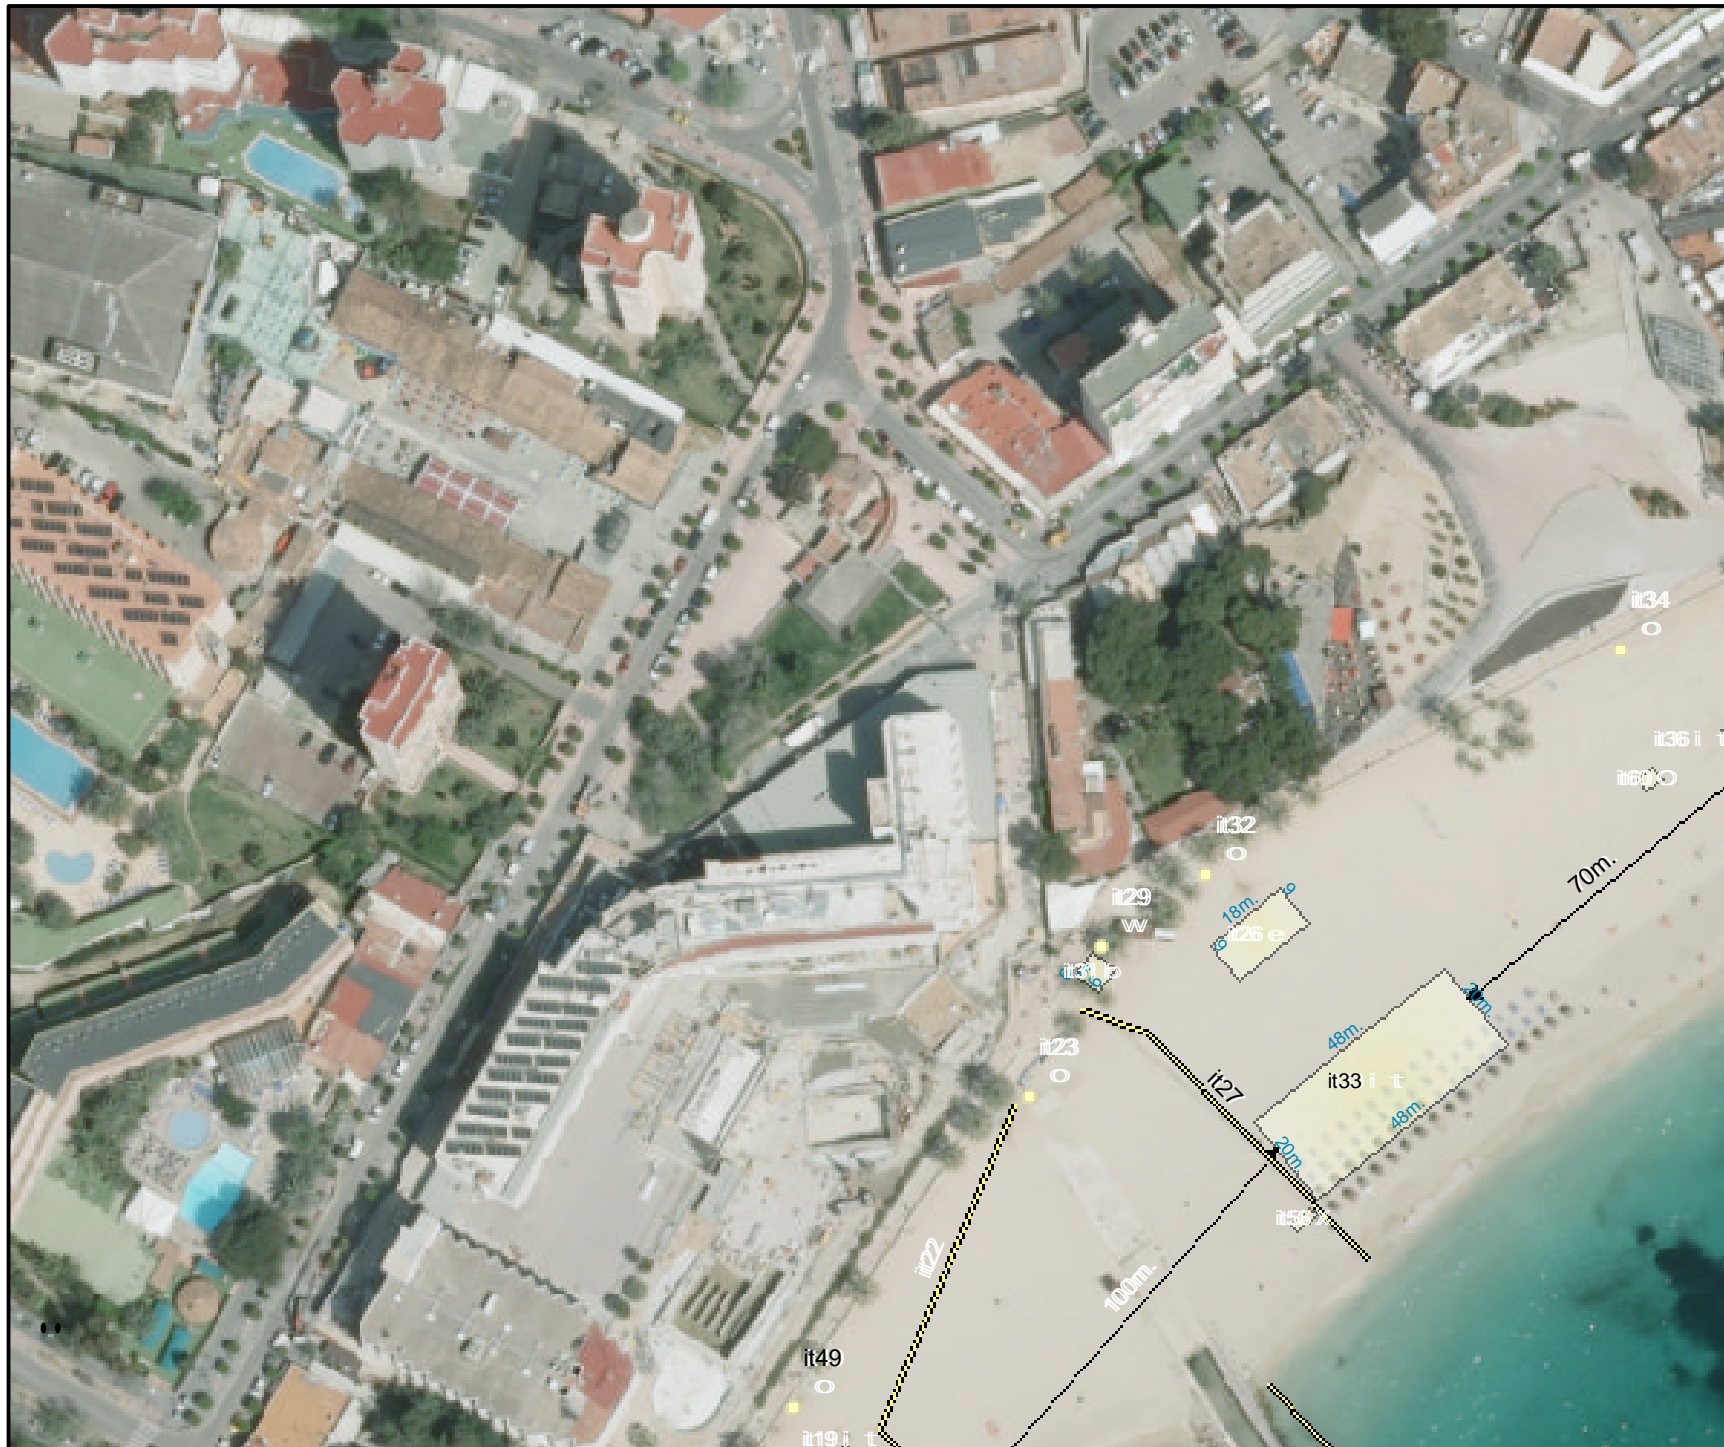


DISTRIBUCIÓ D'INSTAL·LACIONS DE TEMPORADA
Temporada 2014
7/5/2014

011-Calvià
 Platja de Magaluf

ELEMENTS PERMESOS:

- Instal·lació IT n°22:
m 1 Passarel·la
- Instal·lació IT n°23:
o 1 Dutxes
- Instal·lació IT n°26:
e 1 Volei-platja
- Instal·lació IT n°27:
m 1 Passarel·la
- Instal·lació IT n°29:
w 1 Caseta bany
- Instal·lació IT n°31:
b 1 Creu Roja
- Instal·lació IT n°32:
o 1 Dutxes
- Instal·lació IT n°33:
j 156 Hamaques t 74 Para-sols
- Instal·lació IT n°34:
o 1 Dutxes
- Instal·lació IT n°49:
o 1 Dutxes
- Instal·lació IT n°56:
X 1 Estant
- Instal·lació IT n°60:
o 1 Zona de massatges

ESCALA: 1:1.500

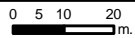


Ortofotografia any 2012



Govern de les Illes Balears
 Conselleria d'Agricultura, Medi Ambient i Territori
 Direcció General d'Ordenació del Territori



ESCALA: 1:1.750

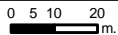

Ortofotografia any 2012

**DISTRIBUCIÓ D'INSTAL·LACIONS
DE TEMPORADA**
Temporada 2014
7/5/2014

011-Calvià

Platja de Magaluf

ELEMENTS PERMESOS:

- Instal·lació IT n°20:
q 1 Caixa de seguretat
- Instal·lació IT n°35:
r 8 Patins amb pedals
- Instal·lació IT n°36:
i 136 Hamaques t 61 Para-sols
- Instal·lació IT n°37:
o 1 Dutxes
- Instal·lació IT n°38:
m 1 Passarel·la
- Instal·lació IT n°39:
j 104 Hamaques t 45 Para-sols
- Instal·lació IT n°40:
o 1 Dutxes
- Instal·lació IT n°41:
m 1 Passarel·la
- Instal·lació IT n°42:
p 1 Torre de vigilància
- Instal·lació IT n°43:
r 10 Patins amb pedals
- Instal·lació IT n°44:
o 1 Dutxes
- Instal·lació IT n°45:
f 1 Caseta venda tiquets
- Instal·lació IT n°46:
i 189 Hamaques t 90 Para-sols
- Instal·lació IT n°47:
m 1 Passarel·la
- Instal·lació IT n°48:
o 1 Dutxes
- Instal·lació IT n°50:
B 1 Parc aquàtic flotant
- Instal·lació IT n°54:
j 32 Hamaques t 16 Para-sols
- Instal·lació IT n°55:
n 1 Quioscs
- Instal·lació IT n°61:
g 1 Atracador
- Instal·lació IT n°61:
v 3 SUP



Govern de les Illes Balears

Conselleria d'Agricultura, Medi Ambient i Territori
Direcció General d'Ordenació del Territori



**DISTRIBUCIÓ D'INSTAL·LACIONS
DE TEMPORADA**
Temporada 2014
7/5/2014

011-Calvià
Platja de Magaluf

ELEMENTS PERMESOS:

Instal·lació IT nº53:
6 1 Circuit motos nàutiques



Govern de les Illes Balears
Conselleria d'Agricultura, Medi Ambient i Territori
Direcció General d'Ordenació del Territori



**DISTRIBUCIÓ D'INSTAL·LACIONS
DE TEMPORADA**
Temporada 2014
24/6/2014

011-Calvià
Platja de Magaluf

ELEMENTS PERMESOS:

- Instal·lació IT nº8:
G 1 Circuit motos nàutiques
B 1 Plataforma flotant



Govern de les Illes Balears
Conselleria d'Agricultura, Medi Ambient i Territori
Direcció General d'Ordenació del Territori