



061-Sóller  
Platja d'en Repic

**ELEMENTS PERMESOS:**

- Instal·lació IT n°1:  
 U 1 Taules h 3 Cadires  
 1 Venda tiquets
- Instal·lació IT n°2:  
 G 1 Atracador
- Instal·lació IT n°4:  
 t 4 Para-sols  
 U 9 Taules h 36 Cadires  
 1 2 Rètols  
 O 1 Tendals
- Instal·lació IT n°5:  
 t 9 Para-sols  
 U 48 Taules h 192 Cadires  
 O 7 Tendals  
 x 31 Jardineres  
 1 2 Rètols  
 8 Estufes
- Instal·lació IT n°6:  
 1 2 Rètols  
 O 2 Tendals  
 z 24 Expositors
- Instal·lació IT n°8:  
 t 6 Para-sols  
 U 16 Taules h 60 Cadires  
 z 1 Expositors  
 1 2 Rètols  
 O 1 Tendals  
 x 2 Jardineres
- Instal·lació IT n°9:  
 t 3 Para-sols  
 U 13 Taules h 46 Cadires  
 z 1 Expositors  
 1 2 Rètols  
 x 6 Jardineres  
 O 1 Tendals
- Instal·lació IT n°10:  
 t 3 Para-sols  
 z 12 Expositors  
 O 1 Tendals
- Instal·lació IT n°11:  
 t 2 Para-sols  
 U 7 Taules h 28 Cadires  
 1 1 Rètols  
 O 1 Tendals
- Instal·lació IT n°12:  
 t 4 Para-sols  
 U 8 Taules h 32 Cadires  
 O 1 Tendals  
 1 2 Rètols
- Instal·lació IT n°33:  
 t 12 Para-sols i 50 Hamaques t 25 Para-sols
- Instal·lació IT n°34:  
 i 60 Hamaques t 30 Para-sols  
 Q 14 Caixa de seguretat
- Instal·lació IT n°35:  
 t 3 Para-sols  
 U 20 Taules h 65 Cadires  
 x 18 Jardineres  
 O 2 Tendals

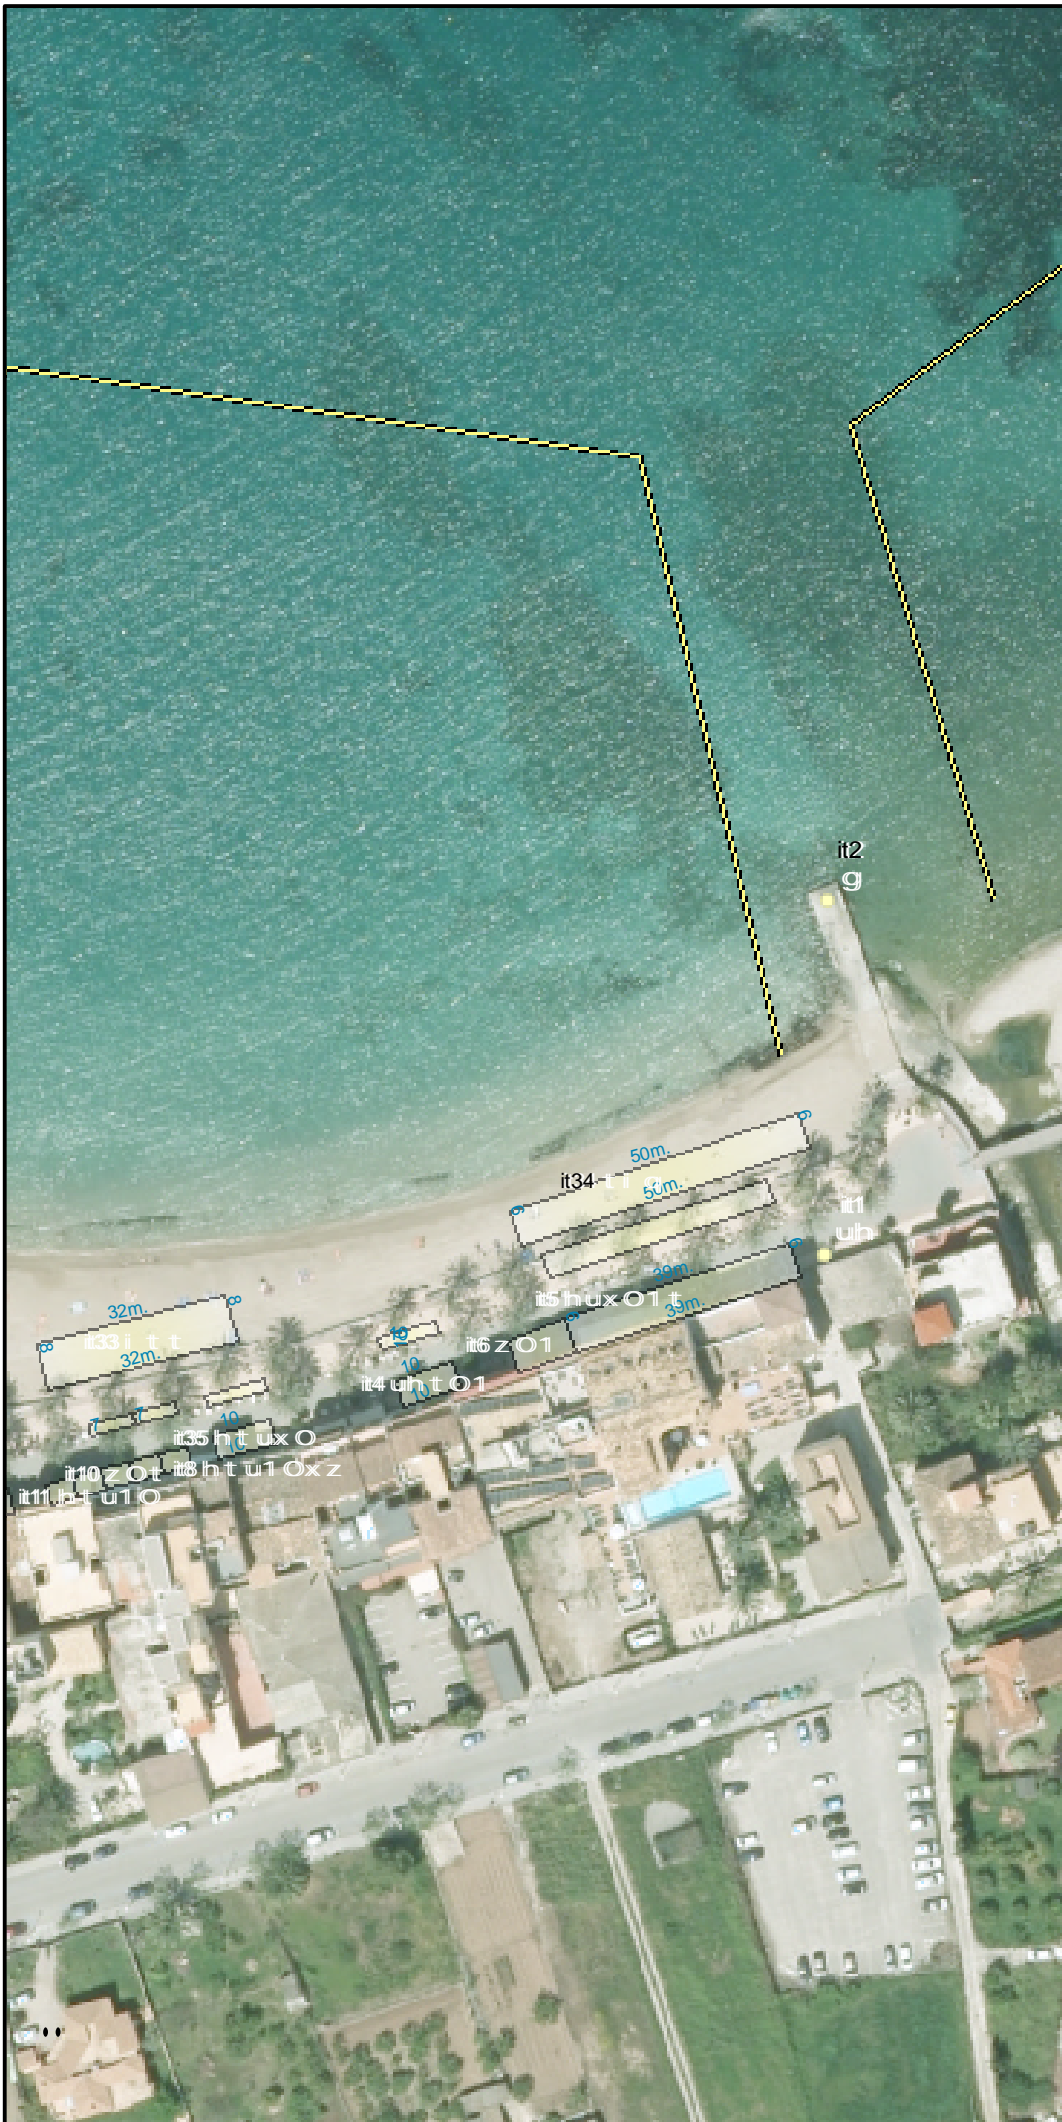

ESCALA: 1:1.250

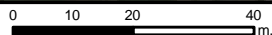

Ortofotografia any 2012



**Govern de les Illes Balears**

Conselleria d'Agricultura, Medi Ambient i Territori  
Direcció General d'Ordenació del Territori

061-Sóller


Platja d'en Repic

**ELEMENTS PERMESOS:**

- Instal·lació IT n°14:  
t 7 Para-sols  
u 15 Taules h 62 Cadires  
x 7 Jardineres  
1 2 Rètols
- Instal·lació IT n°16:  
t 9 Para-sols  
h 72 Cadires u 18 Taules  
1 2 Rètols  
x 5 Jardineres
- Instal·lació IT n°18:  
i 80 Hamaques t 40 Para-sols
- Instal·lació IT n°19:  
t 6 Para-sols  
u 11 Taules h 44 Cadires  
z 1 Expositors  
o 1 Tendals
- Instal·lació IT n°20:  
Embarrancament salvament  
r 9 Patins amb pedals
- Instal·lació IT n°21:  
t 4 Para-sols  
u 6 Taules h 24 Cadires
- Instal·lació IT n°22:  
1 Tancament
- Instal·lació IT n°23:  
i 36 Hamaques t 18 Para-sols  
q 8 Caixa de seguretat
- Instal·lació IT n°24:  
t 1 Para-sols  
u 19 Taules h 74 Cadires  
c 1 Tarima  
z 1 Expositors  
o 1 Tendals
- Instal·lació IT n°25:  
t 14 Para-sols i 27 Hamaques  
q 6 Caixa de seguretat
- Instal·lació IT n°26:  
u 8 Taules h 32 Cadires  
1 1 Rètols  
o 1 Tendals
- Instal·lació IT n°27:  
t 16 Para-sols i 36 Hamaques  
q 6 Caixa de seguretat
- Instal·lació IT n°28:  
u 8 Taules h 32 Cadires  
1 1 Rètols  
o 1 Tendals
- Instal·lació IT n°29:  
i 20 Hamaques t 10 Para-sols  
q 4 Caixa de seguretat
- Instal·lació IT n°31:  
B 1 Plataforma flotant
- Instal·lació IT n°32:  
t 3 Para-sols  
u 10 Taules h 40 Cadires  
1 2 Rètols
- Instal·lació IT n°36:  
t 3 Para-sols  
u 10 Taules h 40 Cadires  
z 1 Expositors  
1 2 Rètols  
x 2 Jardineres
- Instal·lació IT n°37:  
p 1 Torre de vigilància
- Instal·lació IT n°38:  
t 3 Para-sols  
u 10 Taules h 40 Cadires  
o 1 Tendals  
1 2 Rètols  
x 2 Jardineres
- Instal·lació IT n°40:  
b 1 M



ESCALA: 1:1.250

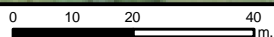

Ortofotografia any 2012



**Govern de les Illes Balears**

Conselleria d'Agricultura, Medi Ambient i Territori  
Direcció General d'Ordenació del Territori