




DISTRIBUCIÓ D'INSTAL·LACIONS DE TEMPORADA
Temporada 2014
27/6/2014

039-Muro
Platja de Muro

ELEMENTS PERMESOS:

- Instal·lació IT n°1:
i 150 Hamaques t 75 Para-sols
- Instal·lació IT n°3:
i 100 Hamaques t 50 Para-sols
- Instal·lació IT n°4:
i 78 Hamaques t 39 Para-sols
- Instal·lació IT n°9:
p 1 Torre de vigilància
- Instal·lació IT n°55:
c 1 Bandera
- Instal·lació IT n°56:
m 1 Passarel·la
- Instal·lació IT n°64 N:
i 2 Hamaques t 1 Para-sols
- Instal·lació IT n°67:
t 15 Para-sols
u 25 Taules h 100 Cadires
M 1 Umbracle
- Instal·lació IT n°68:
t 8 Para-sols
u 25 Taules h 100 Cadires
M 1 Umbracle
- Instal·lació IT n°69:
t 21 Para-sols
u 25 Taules h 100 Cadires
M 1 Umbracle
- Instal·lació IT n°70:
v 1 Caseta bany
- Instal·lació IT n°71:
b 1 Mòdul primers auxiliis
- Instal·lació IT n°72:
m 1 Passarel·la
- Instal·lació IT n°91:
r 1 Quioscs
- Instal·lació IT n°92:
v 1 Caseta bany
- Instal·lació IT n°93:
p 1 Torre de vigilància
- Instal·lació IT n°94:
r 5 Patins amb pedals

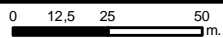



DISTRIBUCIÓ D'INSTAL·LACIONS
DE TEMPORADA
Temporada 2014
27/6/2014


039-Muro
Platja de Muro

ELEMENTS PERMESOS:

Instal·lació IT nº57:

- t 1 Para-sols
- U 1 Taules h 1 Cadires
- L 1 Escola de vela
- 3 3 Kite surf
- C 2 Bandera
- X 2 Estant

ESCALA: 1:3.000

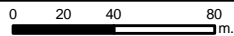

Ortofotografia any 2012



Govern de les Illes Balears
Conselleria d'Agricultura, Medi Ambient i Territori
Direcció General d'Ordenació del Territori



**DISTRIBUCIÓ D'INSTAL·LACIONS
DE TEMPORADA**
Temporada 2014
27/6/2014

039-Muro
Platja de Muro

ELEMENTS PERMESOS:

- Instal·lació IT n°7:
b 1 Mòdul primers auxilis
- Instal·lació IT n°8:
i 160 Hamaques t 80 Para-sols
- Instal·lació IT n°10:
g 1 Atracador
- Instal·lació IT n°11:
i 200 Hamaques t 100 Para-sols
- Instal·lació IT n°12:
t 1 Para-sols
u 1 Taules h 1 Cadires
1 Venda tiquets
4 1 Esquí-bus
3 1 Esquí-nàutic
7 1 Embarcació salvament
X 1 Esquí-paracaigudes
- Instal·lació IT n°21:
m 1 Passarel·la
- Instal·lació IT n°51:
e 1 Volei-platja
- Instal·lació IT n°53:
c 1 Bandera
- Instal·lació IT n°54:
p 1 Torre de vigilància
- Instal·lació IT n°65 N:
j 2 Hamaques t 1 Para-sols
- Instal·lació IT n°66 N:
j 2 Hamaques t 1 Para-sols
- Instal·lació IT n°73:
w 1 Caseta bany
- Instal·lació IT n°89:
m 1 Passarel·la



039-Muro
Platja de Muro


ELEMENTS PERMESOS:

- Instal·lació IT n°2:
c 1 Bandera
- Instal·lació IT n°13:
7 1 Embarcació salvament
r 20 Patins amb pedals
- Instal·lació IT n°14:
i 160 Hamaques t 80 Para-sols
- Instal·lació IT n°15:
i 160 Hamaques t 80 Para-sols
- Instal·lació IT n°25:
p 1 Torre de vigilància
- Instal·lació IT n°30:
m 1 Passarel·la
- Instal·lació IT n°46:
e 1 Volei-platja
- Instal·lació IT n°62 N:
i 2 Hamaques t 1 Para-sols
- Instal·lació IT n°87:
m 1 Passarel·la





ESCALA: 1:1.500

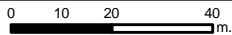

Ortofotografia any 2012

**DISTRIBUCIÓ D'INSTAL·LACIONS
DE TEMPORADA**
Temporada 2014
27/6/2014

039-Muro
Platja de Muro

ELEMENTS PERMESOS:

Instal·lació IT n°6:

 C 1 Bandera

Instal·lació IT n°16:

 i 200 Hamaques t 100 Para-sols

Instal·lació IT n°52:

 m 1 Passarel·la

Instal·lació IT n°63 N:

 i 2 Hamaques t 1 Para-sols



Govern de les Illes Balears

Conselleria d'Agricultura, Medi Ambient i Territori

Direcció General d'Ordenació del Territori



**DISTRIBUCIÓ D'INSTAL·LACIONS
DE TEMPORADA**
Temporada 2014
27/6/2014

039-Muro
Platja de Muro

ELEMENTS PERMESOS:

- Instal·lació IT nº17:
i 160 Hamaques t 80 Para-sols
- Instal·lació IT nº18:
t 1 Para-sols
u 1 Taules h 1 Cadires
L 18 TDV
y 4 Elements nàutics sense motor
X 2 Estant
c 1 Bandera
7 1 Embarcació salvament
- Instal·lació IT nº19 (Dins concessió):
g 73 Atracador
- Instal·lació IT nº33:
p 1 Torre de vigilància
- Instal·lació IT nº35:
e 1 Volei-platja
- Instal·lació IT nº76:
y 5 Elements nàutics sense motor



Govern de les Illes Balears
Conselleria d'Agricultura, Medi Ambient i Territori
Direcció General d'Ordenació del Territori




**DISTRIBUCIÓ D'INSTAL·LACIONS
DE TEMPORADA**
Temporada 2014
27/6/2014

039-Muro
Platja de Muro

ELEMENTS PERMESOS:

- Instal·lació IT nº18:
 † 1 Para-sols
 u 1 Taules h 1 Cadires
 L 18 TDV
 y 4 Elements nàutics sense motor
 X 2 Estant
 c 1 Bandera
 7 1 Embarcació salvament
- Instal·lació IT nº20:
 i 160 Hamaques † 80 Para-sols
 q 80 Caixa de seguretat
- Instal·lació IT nº22:
 i 200 Hamaques † 100 Para-sols
 q 100 Caixa de seguretat
- Instal·lació IT nº23:
 7 1 Embarcació salvament
 r 8 Patins amb pedals
- Instal·lació IT nº24:
 L 8 TDV
 X 1 Estant
- Instal·lació IT nº37:
 p 1 Torre de vigilància
- Instal·lació IT nº40:
 m 1 Passarel·la
- Instal·lació IT nº50:
 c 1 Bandera
- Instal·lació IT nº61 N:
 i 2 Hamaques † 1 Para-sols
- Instal·lació IT nº77:
 o 1 Tendals
 a 1 Altres embarcacions
 1 1 Cartell informatiu
 c 1 Bandera
- Instal·lació IT nº80:
 e 1 Volei-platja
- Instal·lació IT nº81:
 e 1 Volei-platja
- Instal·lació IT nº84:
 B 1 Parc aquàtic flotant
 ? 7 Boies flotants



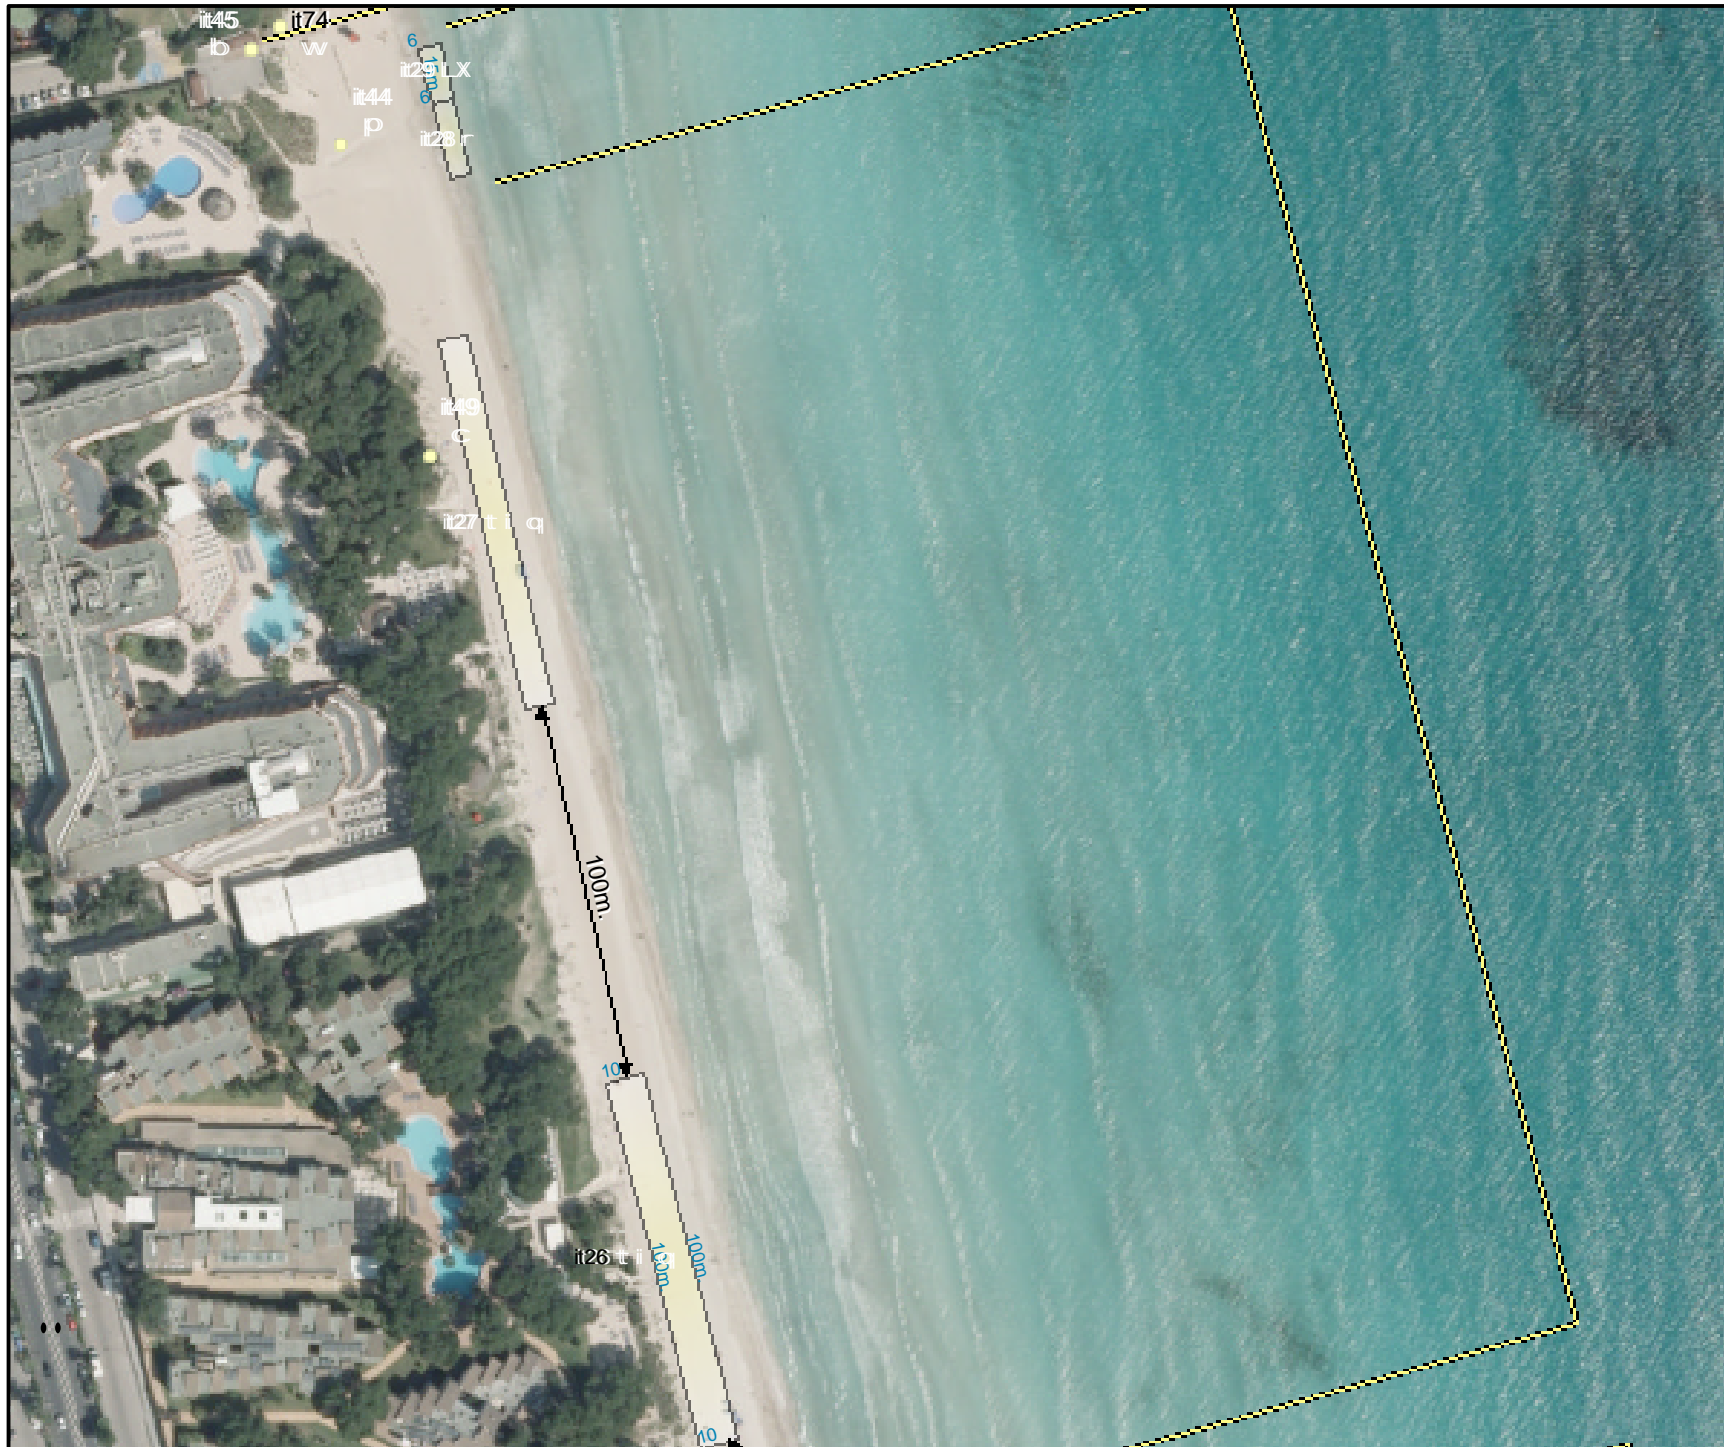


**DISTRIBUCIÓ D'INSTAL·LACIONS
DE TEMPORADA**
Temporada 2014
27/6/2014

039-Muro
Platja de Muro

ELEMENTS PERMESOS:

- Instal·lació IT nº26:
i 200 Hamaques t 100 Para-sols
q 100 Caixa de seguretat
- Instal·lació IT nº27:
i 160 Hamaques t 80 Para-sols
q 80 Caixa de seguretat
- Instal·lació IT nº28:
r 10 Patins amb pedals
- Instal·lació IT nº29:
L 10 TDV
X 1 Estant
- Instal·lació IT nº44:
p 1 Torre de vigilància
- Instal·lació IT nº45:
b 1 Mòdul primers auxilis
- Instal·lació IT nº48:
m 1 Passarel·la
- Instal·lació IT nº49:
c 1 Bandera
- Instal·lació IT nº74:
w 1 Caseta bany



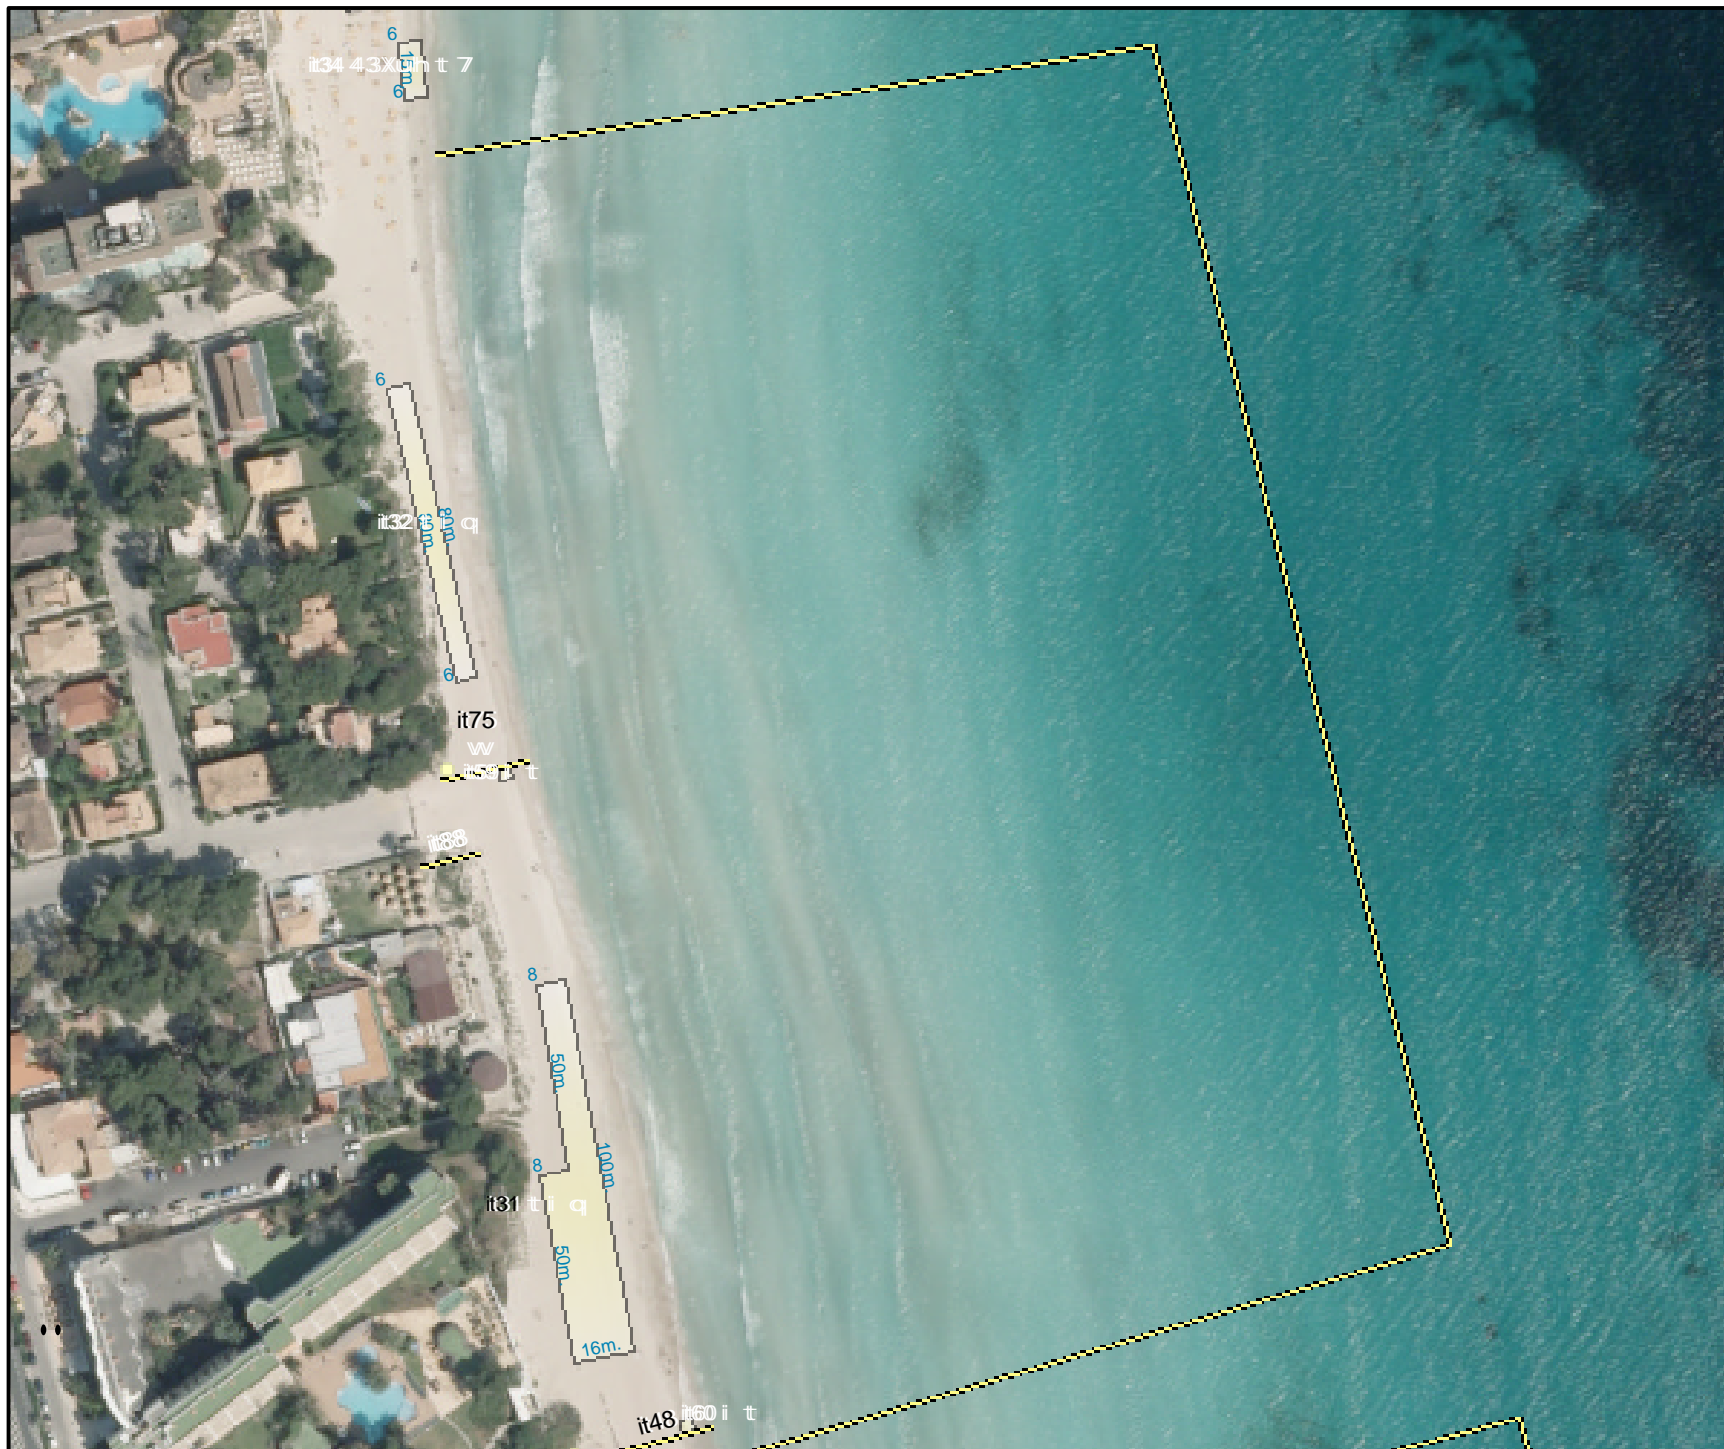

**DISTRIBUCIÓ D'INSTAL·LACIONS
DE TEMPORADA**

Temporada 2014

27/6/2014

039-Muro

Platja de Muro

ELEMENTS PERMESOS:

Instal·lació IT n°31:

i 240 Hamaques t 120 Para-sols
q 120 Caixa de seguretat

Instal·lació IT n°32:

i 96 Hamaques t 48 Para-sols
q 48 Caixa de seguretat

Instal·lació IT n°34:

t 1 Para-sols
u 1 Taules h 1 Cadires
7 1 Embarcació salvament

1 Venda tiquets

4 1 Esquí-bus

3 1 Esquí-nàutic

X 1 Esquí-paracaigudes

Instal·lació IT n°41:

m 1 Passarel·la

Instal·lació IT n°48:

m 1 Passarel·la

Instal·lació IT n°59 N:

i 2 Hamaques t 1 Para-sols

Instal·lació IT n°60 N:

i 2 Hamaques t 1 Para-sols

Instal·lació IT n°75:

w 1 Caseta bany

Instal·lació IT n°88:

m 1 Passarel·la




Govern de les Illes Balears

Conselleria d'Agricultura, Medi Ambient i Territori

Direcció General d'Ordenació del Territori



ESCALA: 1:2.000

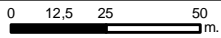

Ortofotografia any 2012

**DISTRIBUCIÓ D'INSTAL·LACIONS
DE TEMPORADA**
Temporada 2014
27/6/2014

039-Muro
Platja de Muro

ELEMENTS PERMESOS:

- Instal·lació IT n°5:
G 1 Castells arena
- Instal·lació IT n°34:
t 1 Para-sols
u 1 Taules h 1 Cadires
7 1 Embarcació salvament
1 Venda tiquets
4 1 Esquí-bus
3 1 Esquí-nàutic
X 1 Esquí-paracaigudes
- Instal·lació IT n°36:
i 280 Hamaques t 140 Para-sols
q 140 Caixa de seguretat
- Instal·lació IT n°38:
i 240 Hamaques t 120 Para-sols
q 120 Caixa de seguretat
- Instal·lació IT n°39:
g 1 Atracador
- Instal·lació IT n°42:
p 1 Torre de vigilància
- Instal·lació IT n°43:
m 1 Passarel·la
- Instal·lació IT n°47:
c 1 Bandera
- Instal·lació IT n°58 N:
i 2 Hamaques t 1 Para-sols
- Instal·lació IT n°78 N:
w 1 Caseta bany
o 1 Dutexs
- Instal·lació IT n°82:
B 1 Parc aquàtic flotant
- Instal·lació IT n°83:
1 Venda tiquets
- Instal·lació IT n°85:
h 5 Cadires
o 1 Zona de massatges
o 1 Tendals
X 2 Estant
c 1 Bandera
i 3 Camilla



Govern de les Illes Balears
Conselleria d'Agricultura, Medi Ambient i Territori
Direcció General d'Ordenació del Territori