


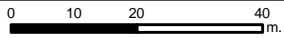

ESCALA: 1:1.200



Ortofotografia any 2012

**DISTRIBUCIÓ D'INSTAL·LACIONS
DE TEMPORADA**
Temporada 2014
5/8/2014


042-Pollença
Platja de Pollença

ELEMENTS PERMESOS:

- Instal·lació IT n^o4:
⊗ 1 Atracador
- Instal·lació IT n^o7:
e 1 Àrea esportiva
- Instal·lació IT n^o9:
i 85 Hamaques t 36 Para-sols
1 1 Rètols
- Instal·lació IT n^o10:
t 1 Para-sols
u 1 Taules
M 1 Umbracle
4 1 Esquí-bus
3 1 Esquí-nàutic
X 1 Esquí-paracaigudes
- Instal·lació IT n^o11:
i 85 Hamaques t 36 Para-sols
1 1 Rètols
- Instal·lació IT n^o13:
X 2 Expenedor refrescs
f 1 Mòdul serveis
- Instal·lació IT n^o66:
m 1 Passarel·la
- Instal·lació IT n^o72:
ó 1 Abalisament
- Instal·lació IT n^o89:
n 1 Quioscs
- Instal·lació IT n^o92:
q 1 Caixa de seguretat



Govern de les Illes Balears
Conselleria d'Agricultura, Medi Ambient i Territori
Direcció General d'Ordenació del Territori

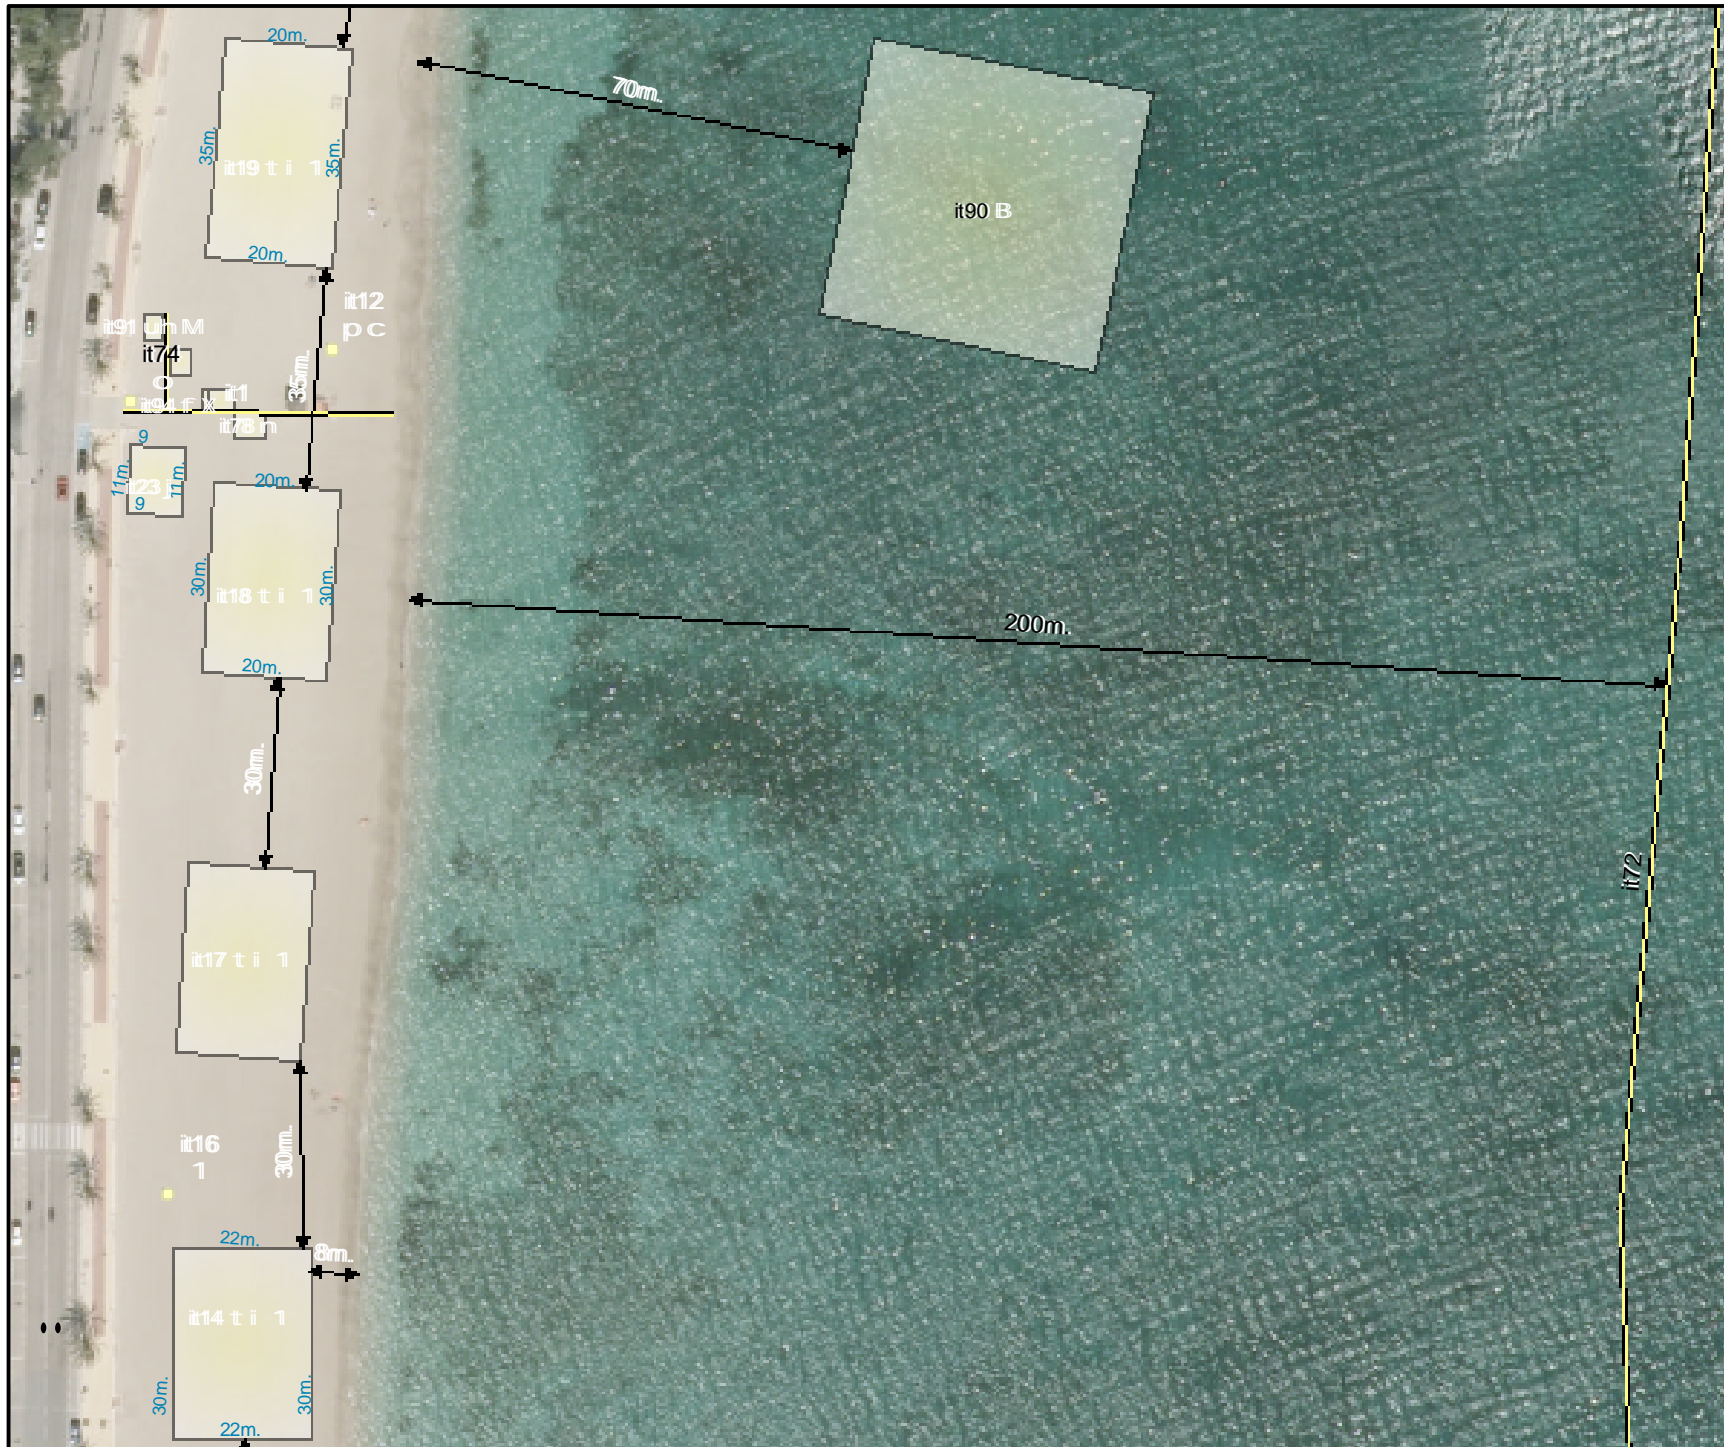

**DISTRIBUCIÓ D'INSTAL·LACIONS
DE TEMPORADA**
Temporada 2014
5/8/2014

042-Pollença
Platja de Pollença

ELEMENTS PERMESOS:

- Instal·lació IT n°1:
m 1 Passarel·la
- Instal·lació IT n°12:
c 1 Bandera
- p 1 Torre de vigilància
- Instal·lació IT n°14:
i 85 Hamaques t 36 Para-sols
1 1 Rètols
- Instal·lació IT n°16:
1 1 Rètols
- Instal·lació IT n°17:
i 85 Hamaques t 36 Para-sols
1 1 Rètols
- Instal·lació IT n°18:
i 85 Hamaques t 43 Para-sols
5 Hamaques dobles
1 1 Rètols
- Instal·lació IT n°19:
i 80 Hamaques t 40 Para-sols
5 Hamaques dobles
1 1 Rètols
- Instal·lació IT n°23:
j 1 Jocs per a nins
- Instal·lació IT n°72:
c 1 Abalisament
- Instal·lació IT n°74:
o 1 Dutxes
- Instal·lació IT n°78:
n 1 Quioscs
- Instal·lació IT n°90:
B 1 Parc aquàtic flotant
- Instal·lació IT n°91:
u 1 Taules h 1 Cadires
1 Venda tiquets
M 1 Umbracle
- Instal·lació IT n°93:
o 1 Zona de massatges
- Instal·lació IT n°94:
f 1 Mòdul serveis
X 2 Expenedor refrescs
- Instal·lació IT n°95:
F 1 Centre reciclatge



Govern de les Illes Balears
Conselleria d'Agricultura, Medi Ambient i Territori
Direcció General d'Ordenació del Territori

DISTRIBUCIÓ D'INSTAL·LACIONS DE TEMPORADA
Temporada 2014
5/8/2014


042-Pollença
 Platja de Pollença

ELEMENTS PERMESOS:

- Instal·lació IT n°2:
m 1 Passarel·la
- Instal·lació IT n°15:
u 1 Taules
r 10 Patins amb pedals
o 1 Tendals
- Instal·lació IT n°20:
1 1 Rètols
- Instal·lació IT n°21:
i 90 Hamaques t 40 Para-sols
1 1 Rètols
- Instal·lació IT n°22:
i 110 Hamaques t 50 Para-sols
1 1 Rètols
- Instal·lació IT n°24 (Dins concessió):
t 12 Para-sols
u 57 Taules h 228 Cadires
c 4 Bandera
X 1 Gelera
- Instal·lació IT n°25:
i 195 Hamaques t 88 Para-sols
1 1 Rètols
- Instal·lació IT n°27:
c 1 Bandera
p 1 Torre de vigilància
- Instal·lació IT n°71:
6 1 Abalisament
- Instal·lació IT n°72:
6 1 Abalisament
- Instal·lació IT n°79:
t 1 Para-sols
u 1 Taules h 2 Cadires
1 1 Rètols
c 1 Bandera
6 1 Accés circuit motos nàutiques



ESCALA: 1:1.300

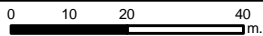


Ortofotografia any 2012



Govern de les Illes Balears
 Conselleria d'Agricultura, Medi Ambient i Territori
 Direcció General d'Ordenació del Territori



ESCALA: 1:1.300

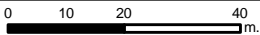

Ortofotografia any 2012

**DISTRIBUCIÓ D'INSTAL·LACIONS
DE TEMPORADA**
Temporada 2014
5/8/2014

042-Pollença
Platja de Pollença

ELEMENTS PERMESOS:

- Instal·lació IT n°26:
1 1 Rètols
- Instal·lació IT n°28:
X 2 Expenedor refrescs
f 1 Mòdul serveis
- Instal·lació IT n°29:
i 90 Hamaques t 40 Para-sols
1 1 Rètols
- Instal·lació IT n°30:
u 1 Taules
3 1 Esquí-nàutic
4 1 Esquí-bus
X 1 Esquí-paracaigudes
q 1 Bagul
o 1 Tendals
- Instal·lació IT n°31:
i 90 Hamaques t 40 Para-sols
1 1 Rètols
- Instal·lació IT n°32:
i 90 Hamaques t 40 Para-sols
1 1 Rètols
- Instal·lació IT n°34:
u 1 Taules
7 1 Embarcació salvament
r 12 Patins amb pedals
o 1 Tendals
- Instal·lació IT n°65:
m 1 Passarel·la
- Instal·lació IT n°70:
6 1 Abalisament
- Instal·lació IT n°71:
6 1 Abalisament
- Instal·lació IT n°76:
m 1 Passarel·la
- Instal·lació IT n°77:
u 1 Taules
o 1 Tendals




Govern de les Illes Balears
Conselleria d'Agricultura, Medi Ambient i Territori
Direcció General d'Ordenació del Territori

**DISTRIBUCIÓ D'INSTAL·LACIONS
DE TEMPORADA**
Temporada 2014
5/8/2014


042-Pollença
Platja de Pollença

ELEMENTS PERMESOS:

- Instal·lació IT nº3:
p 1 Torre de vigilància
- Instal·lació IT nº6:
1 1 Rètols
- Instal·lació IT nº8:
m 1 Passarel·la
- Instal·lació IT nº33:
e 1 Volei-platja
- Instal·lació IT nº35:
1 1 Rètols
- Instal·lació IT nº36:
f 1 Mòdul serveis
X 2 Expendor refrescs
- Instal·lació IT nº37:
i 80 Hamaques t 36 Para-sols
1 1 Rètols
- Instal·lació IT nº38:
i 80 Hamaques t 36 Para-sols
1 1 Rètols
- Instal·lació IT nº39:
t 1 Para-sols
X 1 Simuladors
M 1 Umbracle
L 20 TDV
y 39 Elements nàutics sense motor
X 4 Estant
- 6 1 Abalisament
1 1 Rètols
- Instal·lació IT nº40:
1 1 Rètols
- Instal·lació IT nº41:
u 8 Taules h 32 Cadires
O 1 Tendals
- Instal·lació IT nº64:
m 1 Passarel·la
- Instal·lació IT nº67:
q 16 Bagul
- Instal·lació IT nº68:
7 6 Embarcació salvament
y 16 Elements nàutics sense motor
- Instal·lació IT nº70:
6 1 Abalisament
- Instal·lació IT nº81:
e 1 Volei-platja
- Instal·lació IT nº82:
e 1 Volei-platja
- Instal·lació IT nº88:
B 1 Parc aquàtic flotant

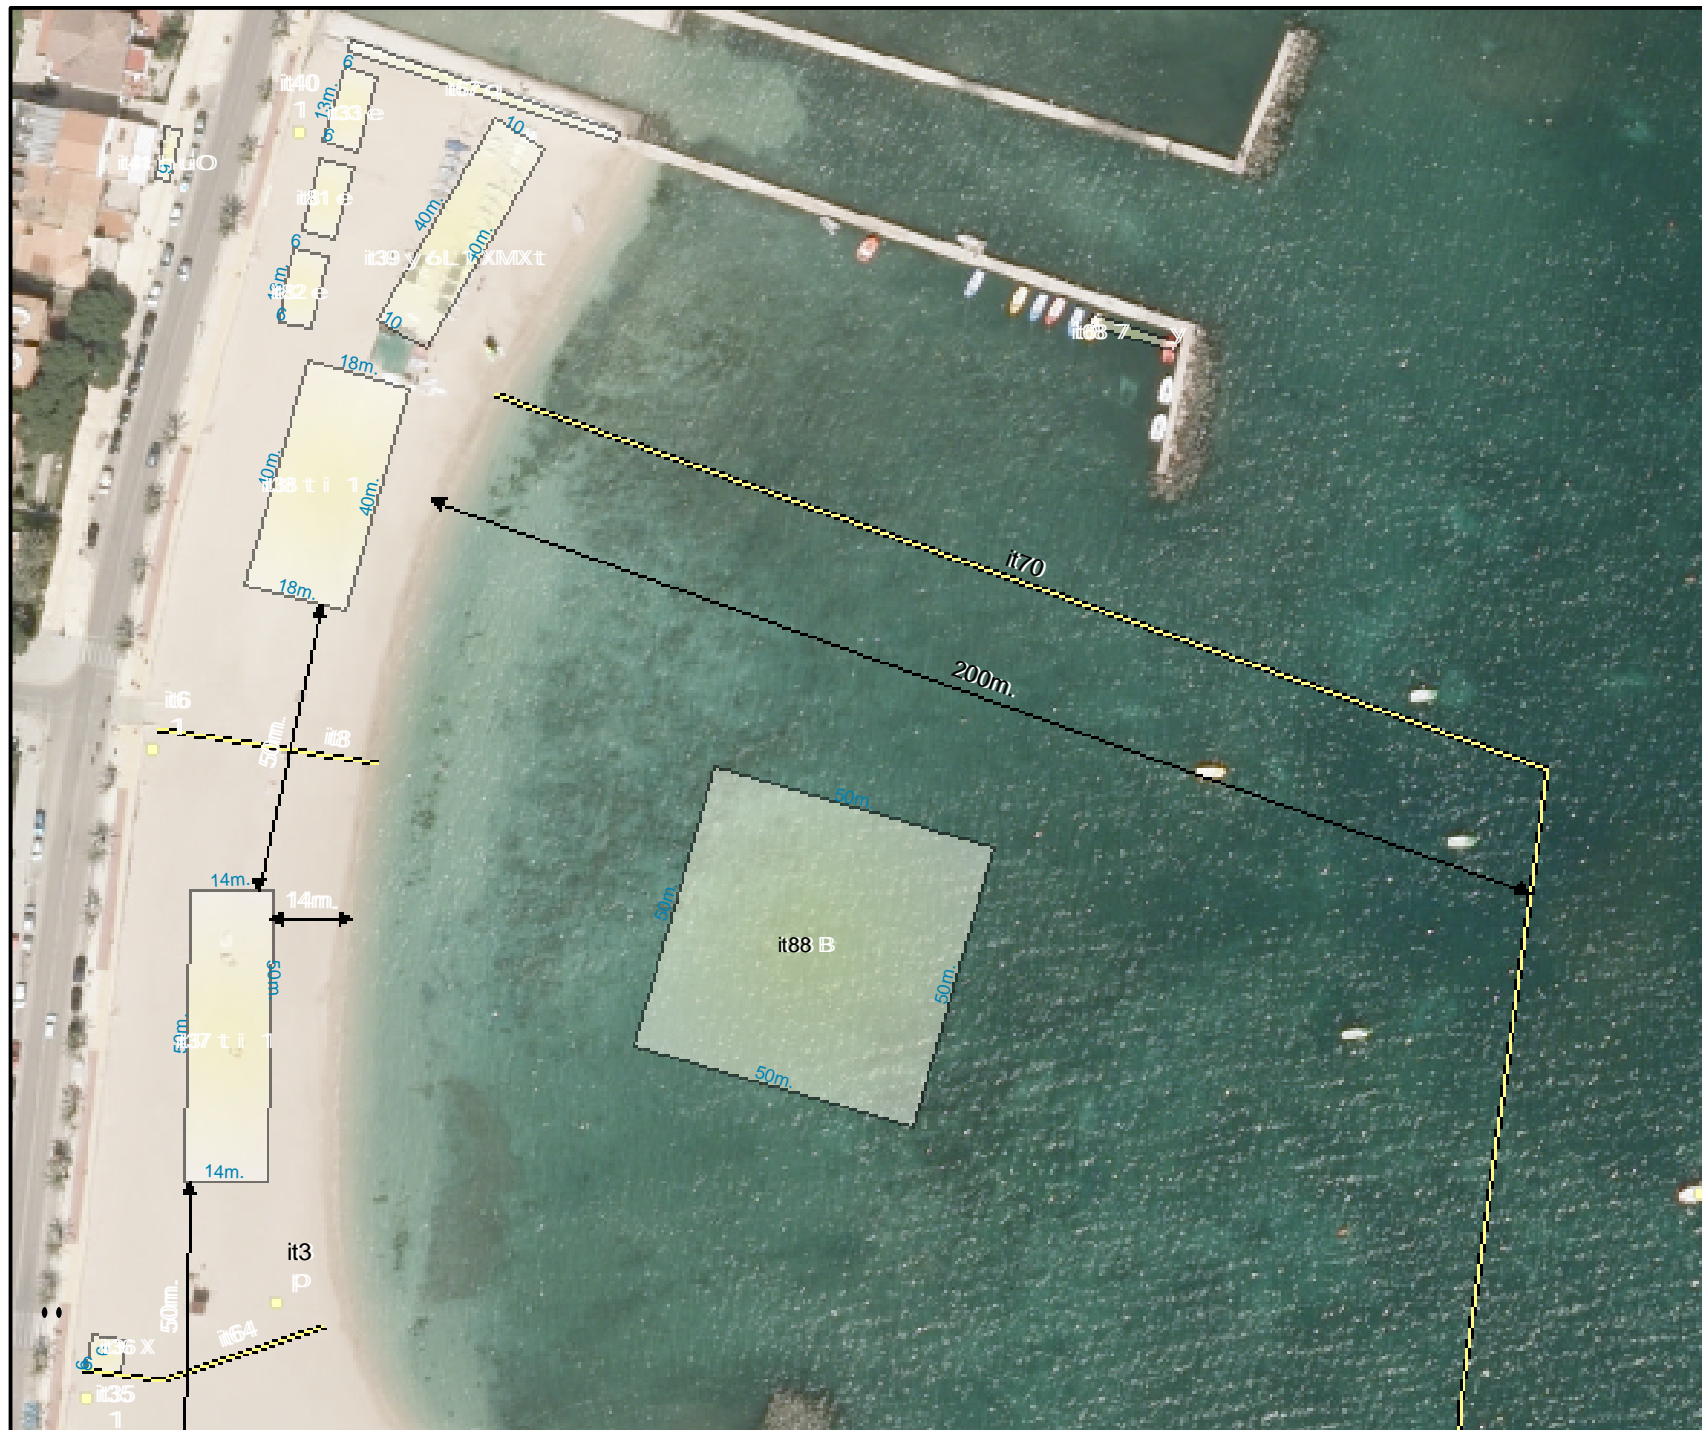

ESCALA: 1:1.300

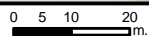

Ortofotografia any 2012

**DISTRIBUCIÓ D'INSTAL·LACIONS
DE TEMPORADA**
Temporada 2014
5/8/2014


042-Pollença
Platja de Pollença

ELEMENTS PERMESOS:

- Instal·lació IT nº42:
u 10 Taules h 30 Cadires
o 1 Tendals
- Instal·lació IT nº43:
u 10 Taules h 40 Cadires
- Instal·lació IT nº44:
e 1 Àrea esportiva
- Instal·lació IT nº45:
z 3 Expositors
- Instal·lació IT nº46:
u 4 Taules h 16 Cadires
o 1 Tendals
- Instal·lació IT nº47:
u 4 Taules h 16 Cadires
c 1 Tarima
o 1 Tendals
- Instal·lació IT nº48:
z 3 Expositors
o 1 Tendals
- Instal·lació IT nº50:
z 7 Expositors
o 1 Tendals
- Instal·lació IT nº51:
z 6 Expositors
o 1 Tendals
- Instal·lació IT nº53:
p 1 Torre de vigilància
- Instal·lació IT nº54:
v 5 SUP
v 16 Piragües
x 1 Estant
o 1 Tendals
- Instal·lació IT nº55:
t 28 Para-sols i 61 Hamaques
l 1 Rètols
- Instal·lació IT nº56:
l 1 Rètols
- Instal·lació IT nº58:
i 53 Hamaques t 24 Para-sols
l 1 Rètols
- Instal·lació IT nº61:
i 48 Hamaques t 24 Para-sols
- Instal·lació IT nº62:
i 96 Hamaques t 48 Para-sols
- Instal·lació IT nº63:
o 1 Dutexes
- Instal·lació IT nº69:
m 1 Passarel·la



ESCALA: 1:1.300

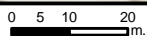

Ortofotografia any 2012



**DISTRIBUCIÓ D'INSTAL·LACIONS
DE TEMPORADA**
Temporada 2014
5/8/2014

042-Pollença
Platja de Pollença

ELEMENTS PERMESOS:

Instal·lació IT nº70:

⊂ 1 Abalisament

Instal·lació IT nº86:

⊂ 1 Circuit motos nàutiques

B 1 Plataforma flotant

Instal·lació IT nº87:

⊂ 9 Ancoratges



Govern de les Illes Balears
Conselleria d'Agricultura, Medi Ambient i Territori
Direcció General d'Ordenació del Territori