





DISTRIBUCIÓ D'INSTAL·LACIONS DE TEMPORADA
Temporada 2014
5/8/2014

042-Pollença
 Platja de Formentor

ELEMENTS PERMESOS:

- Instal·lació IT nº1:
 i 48 Hamaques t 12 Para-sols
- Instal·lació IT nº8:
 F 1 Mòdul serveis
- Instal·lació IT nº11:
 g 1 Atracador
- Instal·lació IT nº13:
 m 1 Passarel·la
- Instal·lació IT nº14:
 p 1 Torre de vigilància
- Instal·lació IT nº19:
 o 1 Dutes
- Instal·lació IT nº20:
 j 20 Hamaques
- Instal·lació IT nº28:
 q 1 Caixa de seguretat

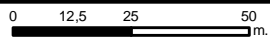

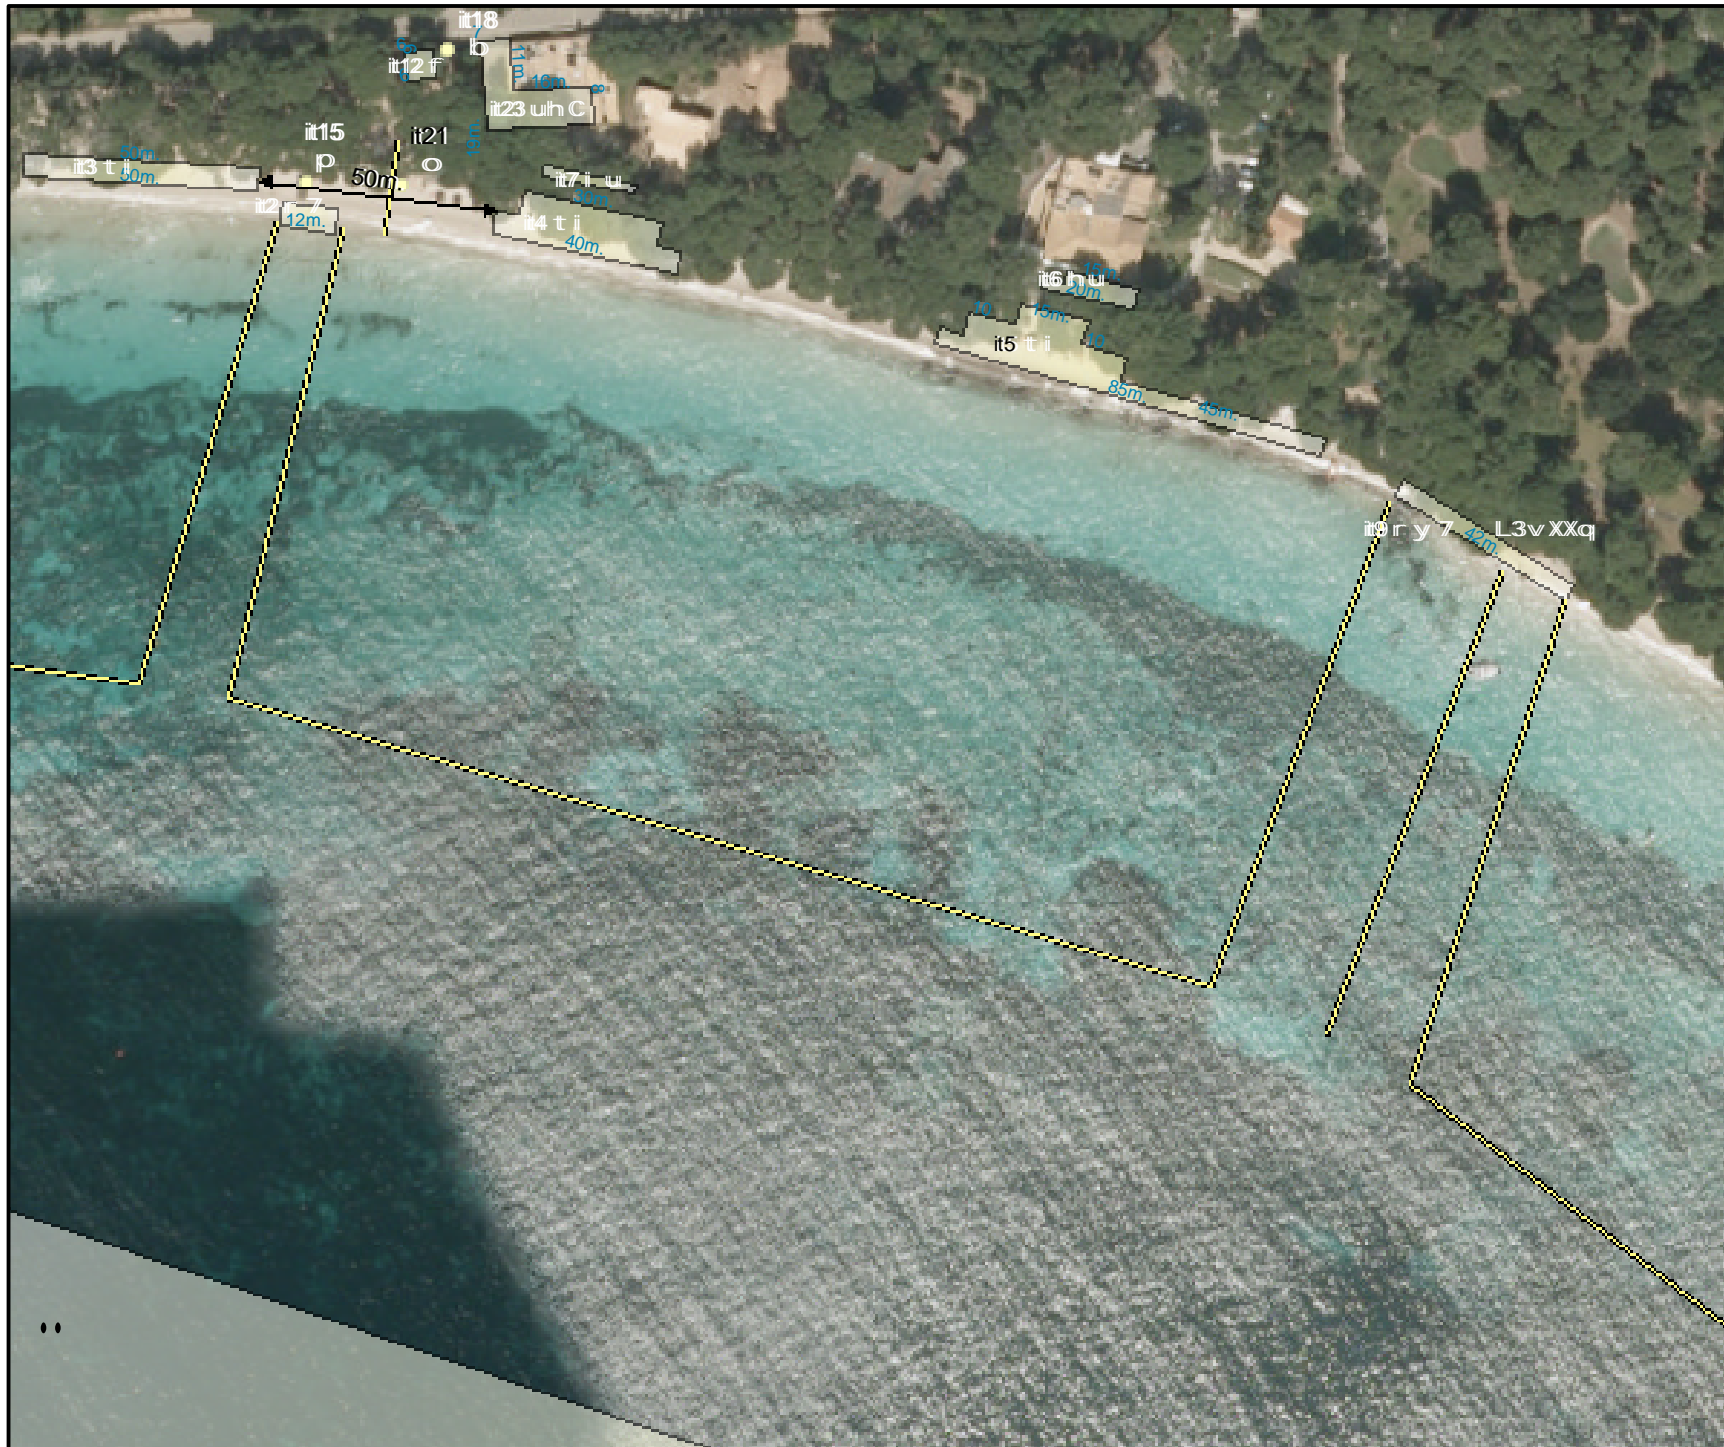


DISTRIBUCIÓ D'INSTAL·LACIONS DE TEMPORADA
Temporada 2014
5/8/2014

042-Pollença
 Platja de Formentor

ELEMENTS PERMESOS:

- Instal·lació IT n°2:
 r 6 Patins amb pedals
 7 1 Embarcació salvament
- Instal·lació IT n°3:
 i 48 Hamaques t 10 Para-sols
- Instal·lació IT n°4:
 i 49 Hamaques t 16 Para-sols
- Instal·lació IT n°5:
 i 110 Hamaques t 65 Para-sols
 15 Hamaques dobles
- Instal·lació IT n°6:
 U 12 Taules h 48 Cadires
- Instal·lació IT n°7:
 i 8 Hamaques
 U 8 Tauletes
- Instal·lació IT n°9:
 v 8 Piragües
 3 1 Esquí-nàutic
 L 8 TDV
 7 1 Embarcació salvament
 r 2 Patins amb pedals
 y 10 Elements nàutics sense motor
 L 1 Escola de vela
 X 3 Estant
 q 5 Bagul
- Instal·lació IT n°12:
 f 1 Mòdul serveis
- Instal·lació IT n°15:
 p 1 Torre de vigilància
- Instal·lació IT n°18:
 b 1 Mòdul primers auxilis
- Instal·lació IT n°21:
 o 1 Dutxes
- Instal·lació IT n°22:
 m 1 Passarel·la
- Instal·lació IT n°23:
 U 26 Taules h 104 Cadires
 C 1 Tarima


ESCALA: 1:1.600

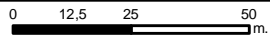

Ortofotografia any 2012



Govern de les Illes Balears
 Conselleria d'Agricultura, Medi Ambient i Territori
 Direcció General d'Ordenació del Territori

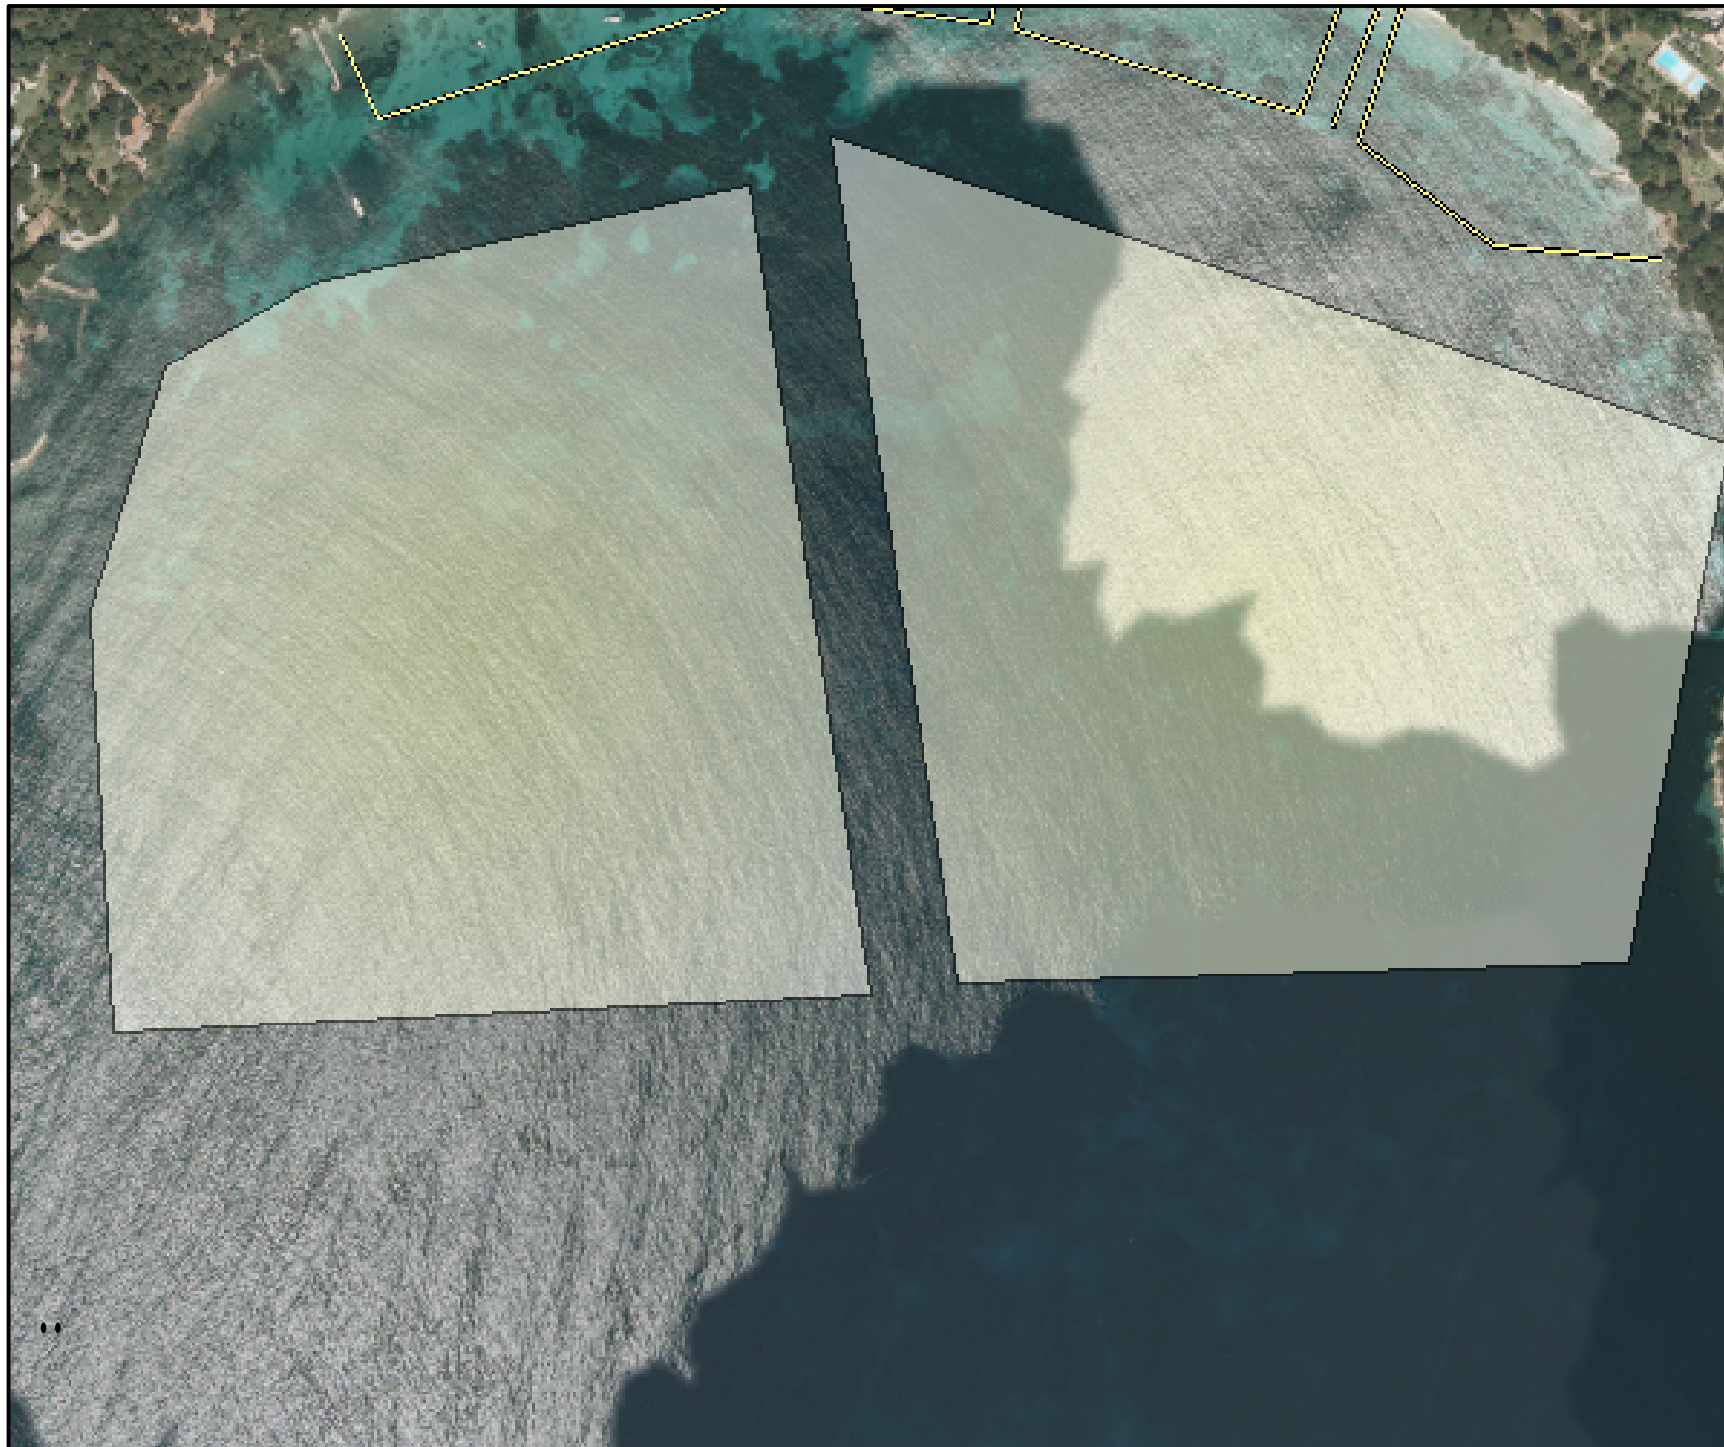

DISTRIBUCIÓ D'INSTAL·LACIONS
DE TEMPORADA
Temporada 2014
5/8/2014

042-Pollença
Platja de Formentor

ELEMENTS PERMESOS:

Instal·lació IT nº24:
c) 124 Ancoratges



Govern de les Illes Balears
Conselleria d'Agricultura, Medi Ambient i Territori
Direcció General d'Ordenació del Territori



**DISTRIBUCIÓ D'INSTAL·LACIONS
DE TEMPORADA**
Temporada 2014
5/8/2014

042-Pollença
Platja de Formentor

ELEMENTS PERMESOS:

Instal·lació IT nº25:

m 1 Passarel·la

s 1 Escala metàl·lica

Instal·lació IT nº27:

m 1 Passarel·la

