



**DISTRIBUCIÓ D'INSTAL·LACIONS
DE TEMPORADA**
Temporada 2014
6/8/2014

051-Sant Llorenç des Cardassar
Cala Millor


ELEMENTS PERMESOS:

- Instal·lació IT n°1:
i 180 Hamaques t 90 Para-sols
- Instal·lació IT n°2:
i 160 Hamaques t 80 Para-sols
- Instal·lació IT n°24:
i 160 Hamaques t 80 Para-sols
- Instal·lació IT n°32:
w 1 Caseta bany





ESCALA: 1:1.500

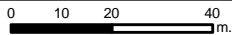

Ortofotografia any 2012

**DISTRIBUCIÓ D'INSTAL·LACIONS
DE TEMPORADA**
Temporada 2014
6/8/2014


051-Sant Llorenç des Cardassar
Cala Millor

ELEMENTS PERMESOS:


- Instal·lació IT n°2:
i 160 Hamaques t 80 Para-sols
- Instal·lació IT n°3:
i 120 Hamaques t 60 Para-sols
- Instal·lació IT n°4:
i 160 Hamaques t 80 Para-sols
- Instal·lació IT n°6:
B 1 Parc aquàtic flotant
ó 1 Abalisament
- Instal·lació IT n°7:
i 80 Hamaques t 40 Para-sols
- Instal·lació IT n°31:
p 1 Torre de vigilància
- Instal·lació IT n°37:
o 1 Dutxes
- Instal·lació IT n°44:
f 1 Caseta venda tiquets
1 1 Cartell informatiu



Govern de les Illes Balears
Conselleria d'Agricultura, Medi Ambient i Territori
Direcció General d'Ordenació del Territori

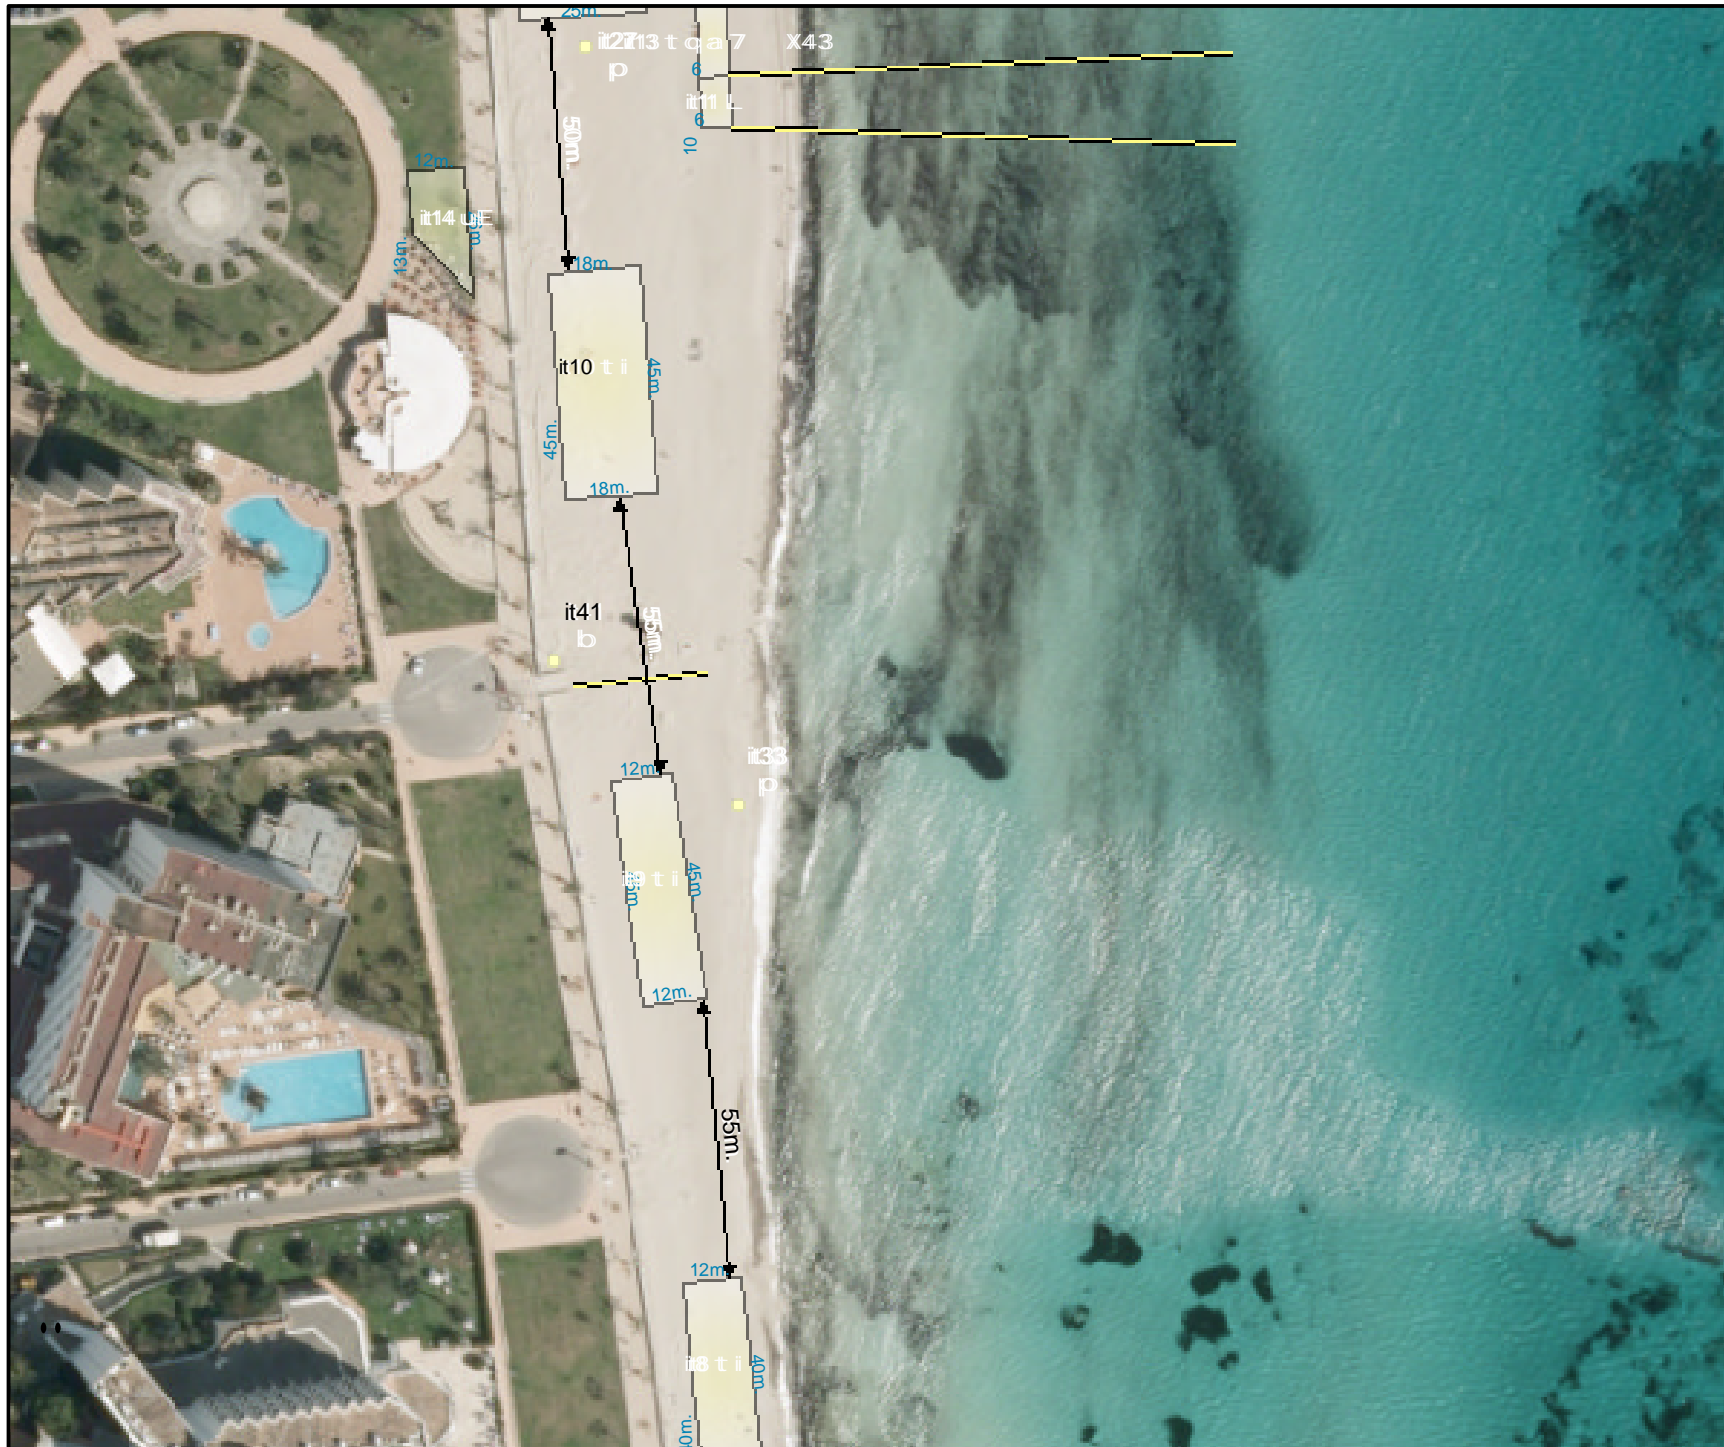

ESCALA: 1:1.500

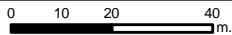

Ortofotografia any 2012

**DISTRIBUCIÓ D'INSTAL·LACIONS
DE TEMPORADA**
Temporada 2014
6/8/2014


051-Sant Llorenç des Cardassar
Cala Millor

ELEMENTS PERMESOS:


- Instal·lació IT nº8:
i 80 Hamaques t 40 Para-sols
- Instal·lació IT nº9:
i 90 Hamaques t 45 Para-sols
- Instal·lació IT nº10:
i 120 Hamaques t 60 Para-sols
- Instal·lació IT nº11:
L 10 TDV
- Instal·lació IT nº12:
i 180 Hamaques t 90 Para-sols
- Instal·lació IT nº13:
t 1 Para-sols
4 1 Esquí-bus
a 5 Elements nàutics amb motor
7 1 Embarcació salvament
3 1 Esquí-nàutic
q 1 Bagul
X 1 Esquí-paracaigudes
- Instal·lació IT nº14:
u 9 Taules
E 27 Sofà
- Instal·lació IT nº27:
p 1 Torre de vigilància
- Instal·lació IT nº33:
p 1 Torre de vigilància
- Instal·lació IT nº41:
b 1 Creu Roja



Govern de les Illes Balears
Conselleria d'Agricultura, Medi Ambient i Territori
Direcció General d'Ordenació del Territori

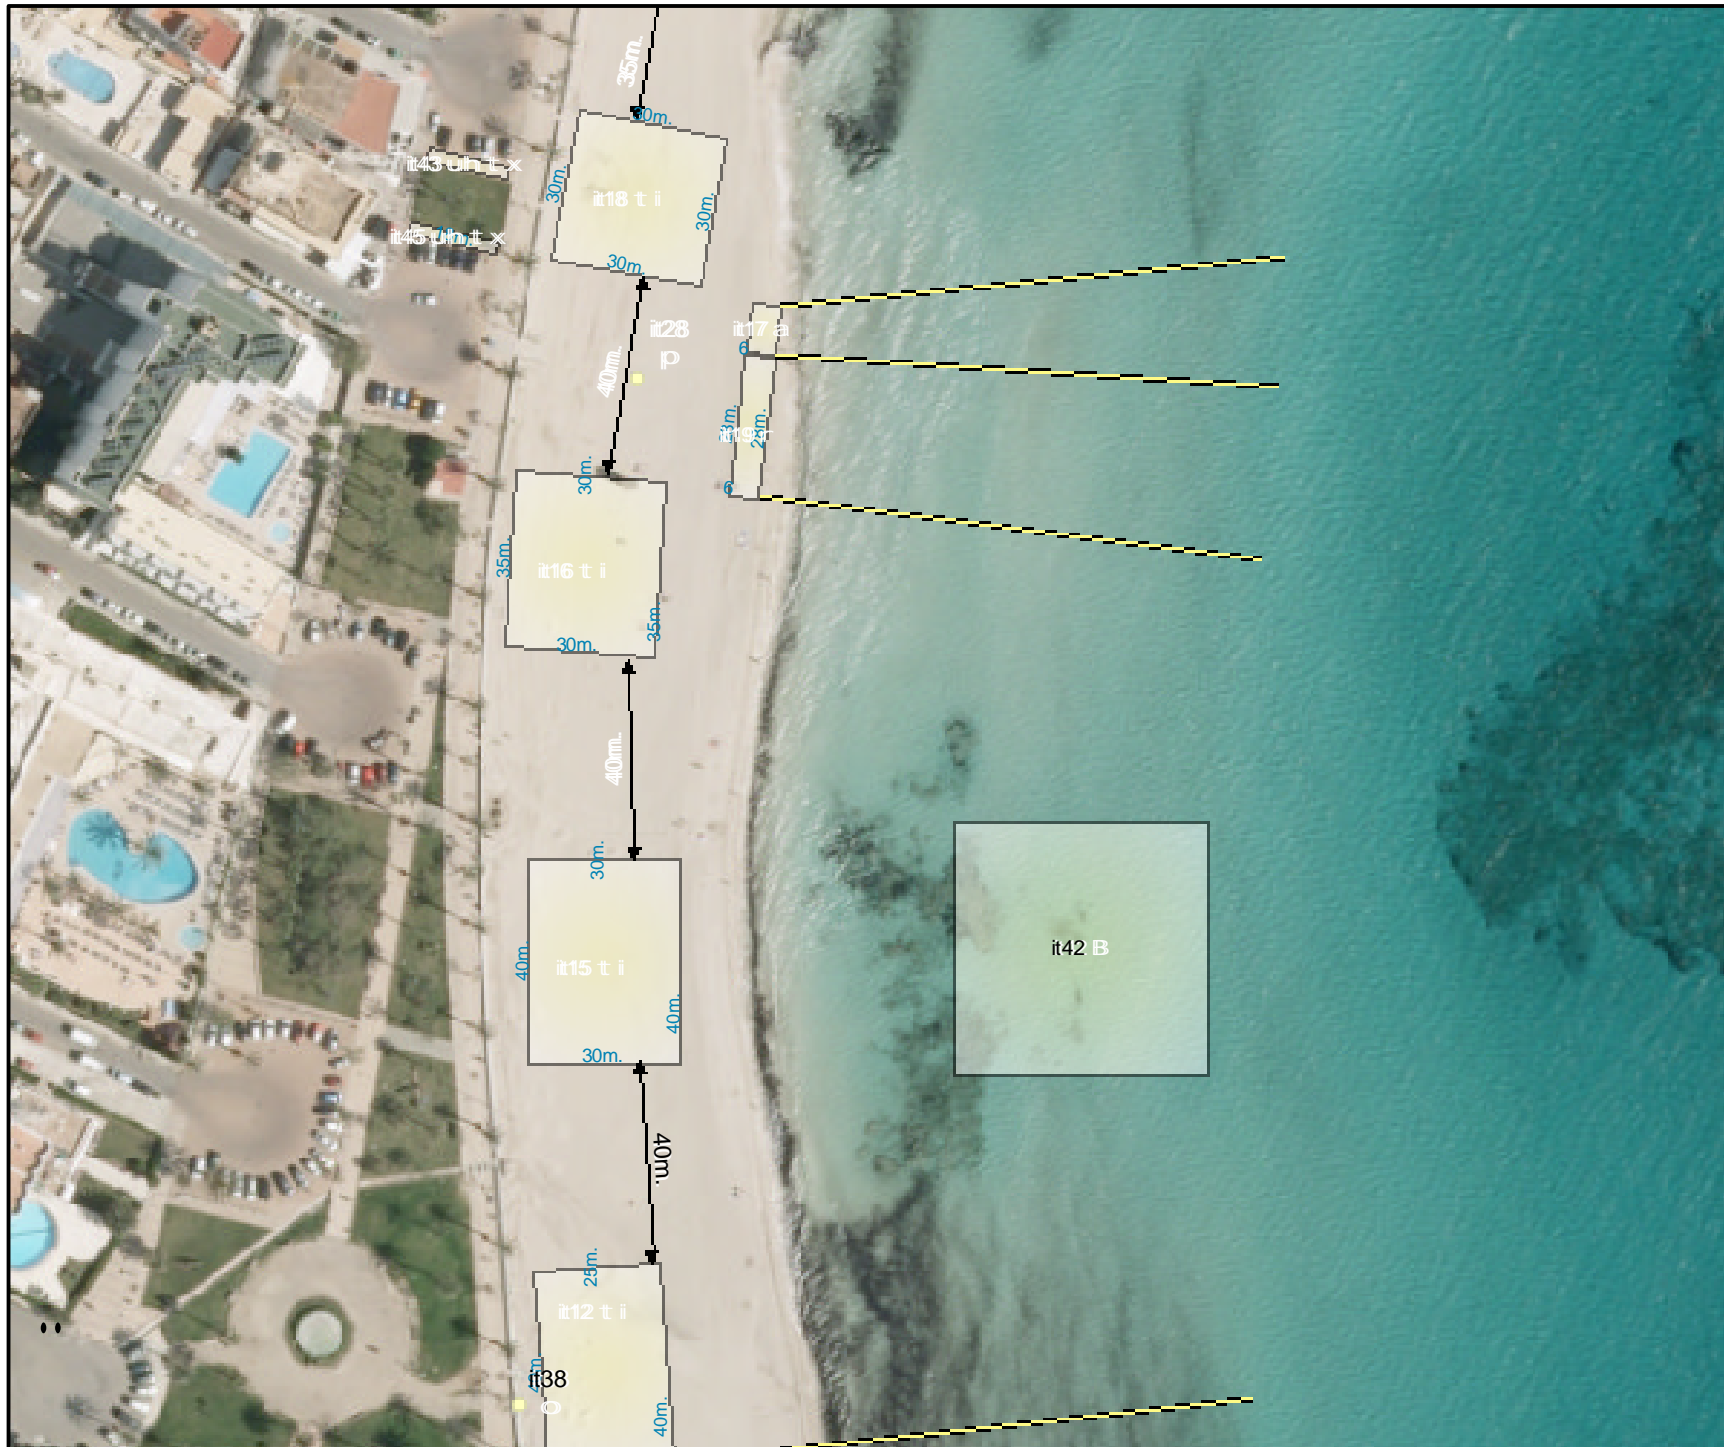

ESCALA: 1:1.500

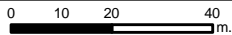

Ortofotografia any 2012

**DISTRIBUCIÓ D'INSTAL·LACIONS
DE TEMPORADA**
Temporada 2014
6/8/2014

051-Sant Llorenç des Cardassar
Cala Millor

ELEMENTS PERMESOS:


- Instal·lació IT nº12:
- i 180 Hamaques t 90 Para-sols
- Instal·lació IT nº15:
- i 200 Hamaques t 100 Para-sols
- Instal·lació IT nº16:
- i 200 Hamaques t 100 Para-sols
- Instal·lació IT nº17:
- a 5 Elements nàutics amb motor
- Instal·lació IT nº18:
- i 150 Hamaques t 75 Para-sols
- Instal·lació IT nº19:
- r 14 Patins amb pedals
- Instal·lació IT nº28:
- p 1 Torre de vigilància
- Instal·lació IT nº38:
- o 1 Dutxes
- Instal·lació IT nº42:
- B 1 Parc aquàtic flotant
- Instal·lació IT nº43:
- t 3 Para-sols
- u 10 Taules h 40 Cadires
- x 3 Jardineres
- Instal·lació IT nº45:
- t 3 Para-sols
- u 10 Taules h 40 Cadires
- x 3 Jardineres



Govern de les Illes Balears
Conselleria d'Agricultura, Medi Ambient i Territori
Direcció General d'Ordenació del Territori



ESCALA: 1:1.500

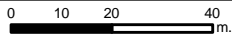

Ortofotografia any 2012

**DISTRIBUCIÓ D'INSTAL·LACIONS
DE TEMPORADA**
Temporada 2014
6/8/2014


051-Sant Llorenç des Cardassar
Cala Millor

ELEMENTS PERMESOS:

- Instal·lació IT nº5:
u 10 Taules h 40 Cadires
- Instal·lació IT nº20:
i 70 Hamaques t 35 Para-sols
- Instal·lació IT nº21:
i 100 Hamaques t 50 Para-sols
- Instal·lació IT nº22:
i 60 Hamaques t 30 Para-sols
- Instal·lació IT nº23:
i 60 Hamaques t 30 Para-sols
- Instal·lació IT nº25:
i 60 Hamaques t 30 Para-sols
- Instal·lació IT nº26:
u 12 Taules h 50 Cadires
- Instal·lació IT nº30:
t 4 Para-sols
u 8 Taules h 36 Cadires
- Instal·lació IT nº34:
w 1 Caseta bany
- Instal·lació IT nº35:
u 12 Taules h 48 Cadires
- Instal·lació IT nº36:
p 1 Torre de vigilància
- Instal·lació IT nº39:
o 1 Dutxes
- Instal·lació IT nº40:
u 35 Taules h 140 Cadires



Govern de les Illes Balears
Conselleria d'Agricultura, Medi Ambient i Territori
Direcció General d'Ordenació del Territori

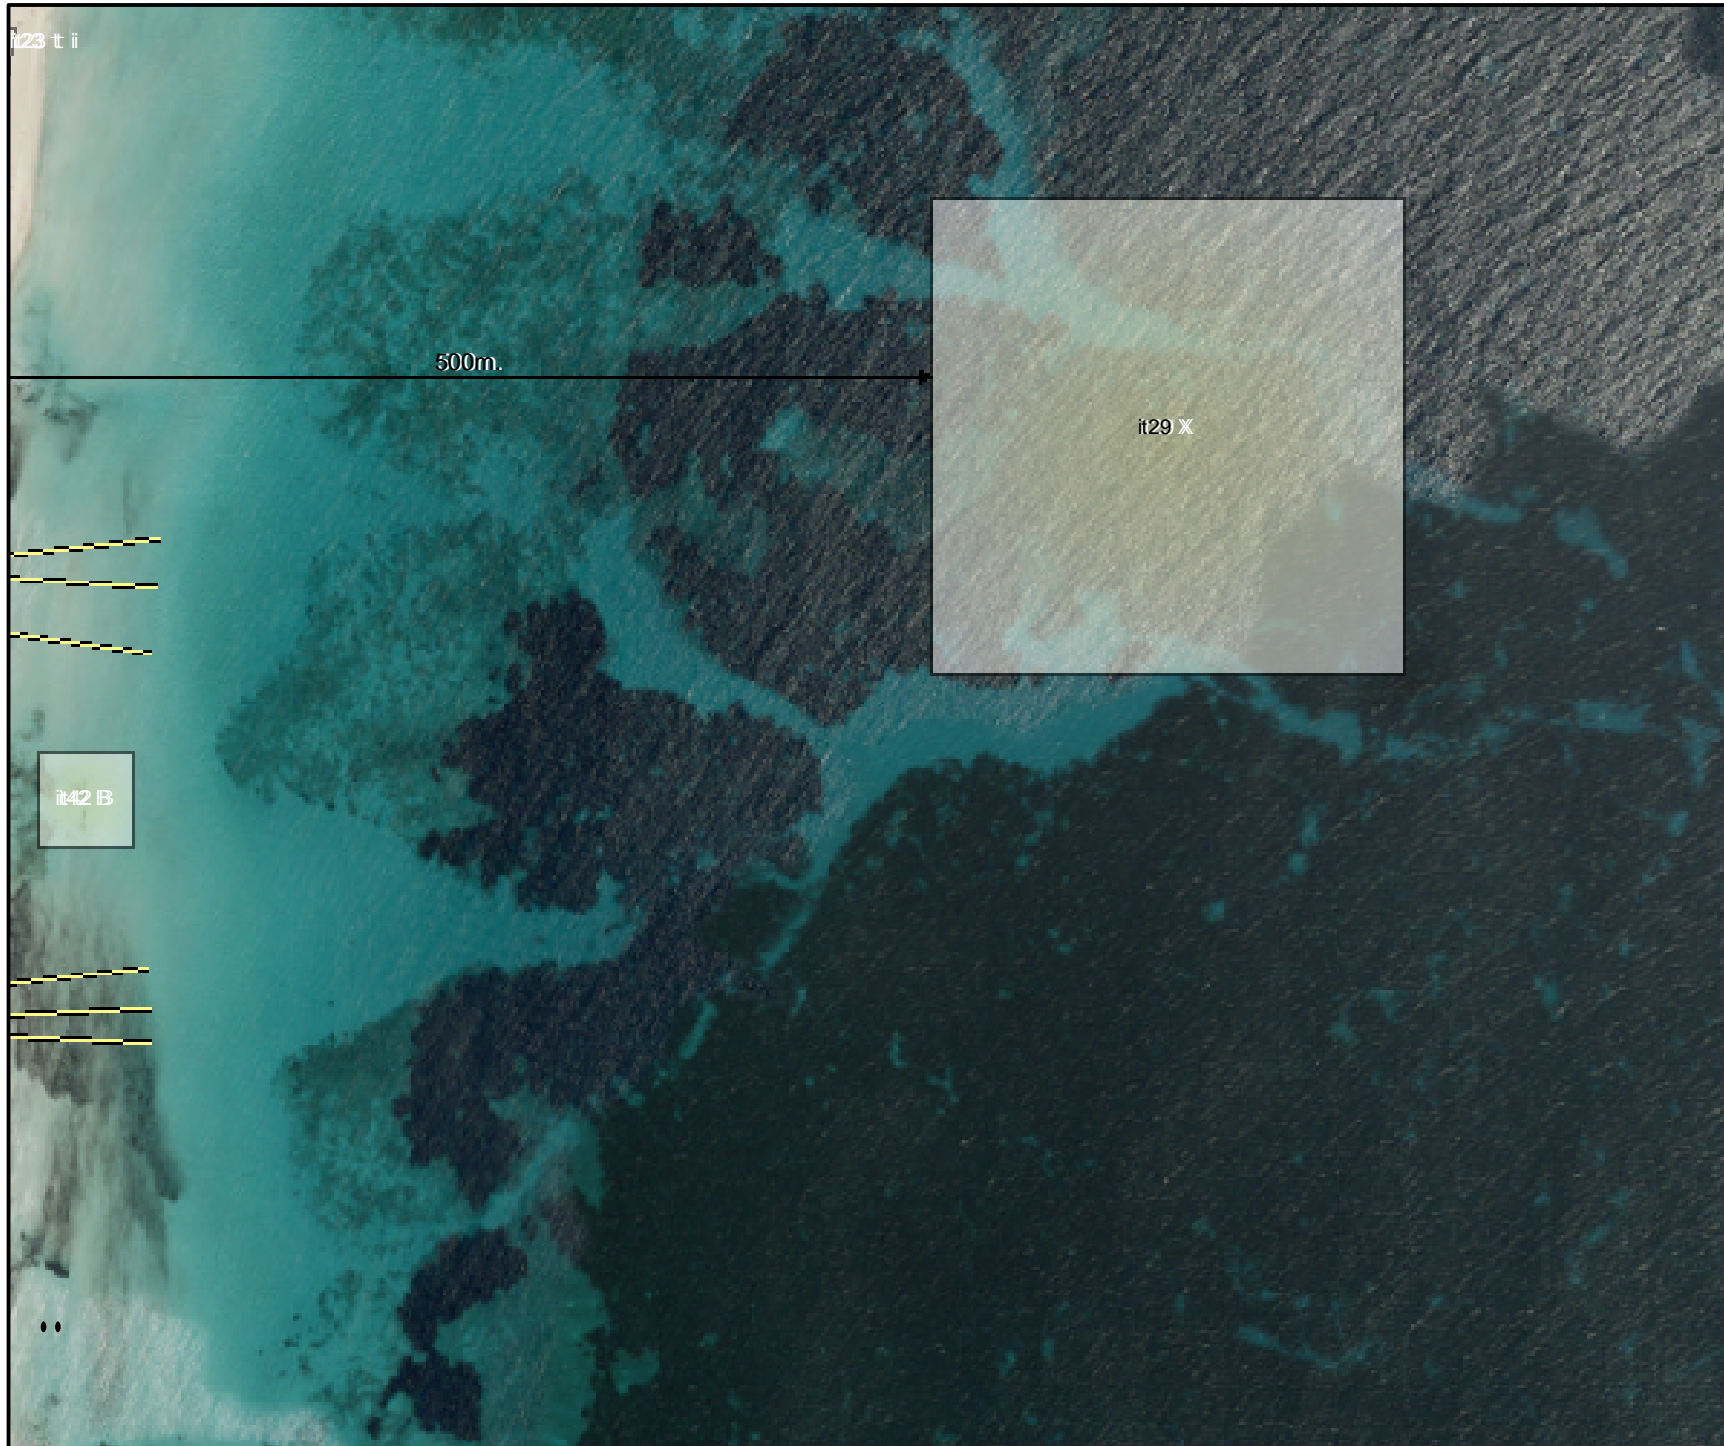

**DISTRIBUCIÓ D'INSTAL·LACIONS
DE TEMPORADA**
Temporada 2014
6/8/2014

051-Sant Llorenç des Cardassar
Cala Millor

ELEMENTS PERMESOS:

Instal·lació IT nº23:
i 60 Hamaques t 30 Para-sols
Instal·lació IT nº29:
6 1 Circuit motos nàutiques
Instal·lació IT nº42:
B 1 Parc aquàtic flotant



Govern de les Illes Balears
Conselleria d'Agricultura, Medi Ambient i Territori
Direcció General d'Ordenació del Territori