




**DISTRIBUCIÓ D'INSTAL·LACIONS DE TEMPORADA**  
**Temporada 2014**  
**7/8/2014**

**046-Sant Antoni de Portmany**  
**Platja de s'Arenal**


**ELEMENTS PERMESOS:**

- Instal·lació IT n°2:  
m 1 Passarel·la
- Instal·lació IT n°3:  
e 1 Àrea esportiva
- Instal·lació IT n°4:  
i 60 Hamaques t 30 Para-sols
- Instal·lació IT n°5:  
m 1 Passarel·la
- Instal·lació IT n°6:  
D 1 Àrea recreativa
- Instal·lació IT n°7:  
o 1 Dutes
- Instal·lació IT n°8:  
m 1 Passarel·la
- Instal·lació IT n°9:  
i 120 Hamaques t 60 Para-sols
- Instal·lació IT n°34:  
g 1 Atracador
- Instal·lació IT n°36:  
f 1 Oficina Turisme  
E 4 Bancs

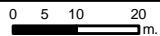



ESCALA: 1:1.200

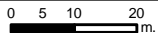

Ortofotografia any 2012

**DISTRIBUCIÓ D'INSTAL·LACIONS  
DE TEMPORADA**  
Temporada 2014  
7/8/2014


046-Sant Antoni de Portmany  
Platja de s'Arenal

**ELEMENTS PERMESOS:**

- Instal·lació IT nº10:  
m 1 Passarel·la
- Instal·lació IT nº11:  
p 1 Torre de vigilància
- Instal·lació IT nº12:  
o 1 Dutxes
- Instal·lació IT nº13:  
r 16 Patins amb pedals
- Instal·lació IT nº14:  
t 1 Para-sols  
u 1 Taules h 1 Cadires  
g 1 Atracador  
B 1 Pantalà flotant
- Instal·lació IT nº15:  
o 1 Dutxes
- Instal·lació IT nº16:  
i 10 Hamaques t 5 Para-sols  
7 1 Embarcació salvament  
y 6 Elements nàutics sense motor  
L 6 TDV  
q 1 Bagul  
M 1 Umbracle  
v 6 Piragües
- Instal·lació IT nº17:  
i 20 Hamaques t 10 Para-sols
- Instal·lació IT nº18:  
r 4 Patins amb pedals  
7 1 Embarcació salvament  
r 4 Hidrojets
- Instal·lació IT nº19:  
m 1 Passarel·la
- Instal·lació IT nº20:  
o 1 Dutxes
- Instal·lació IT nº30:  
p 1 Torre de vigilància
- Instal·lació IT nº33:  
m 1 Passarel·la
- Instal·lació IT nº39:  
B 1 Parc aquàtic flotant  
o 1 Abalisament  
7 1 Embarcació salvament
- Instal·lació IT nº40:  
t 1 Para-sols  
1 Venda tiquets  
1 1 Cartell informatiu



**Govern de les Illes Balears**  
Conselleria d'Agricultura, Medi Ambient i Territori  
Direcció General d'Ordenació del Territori

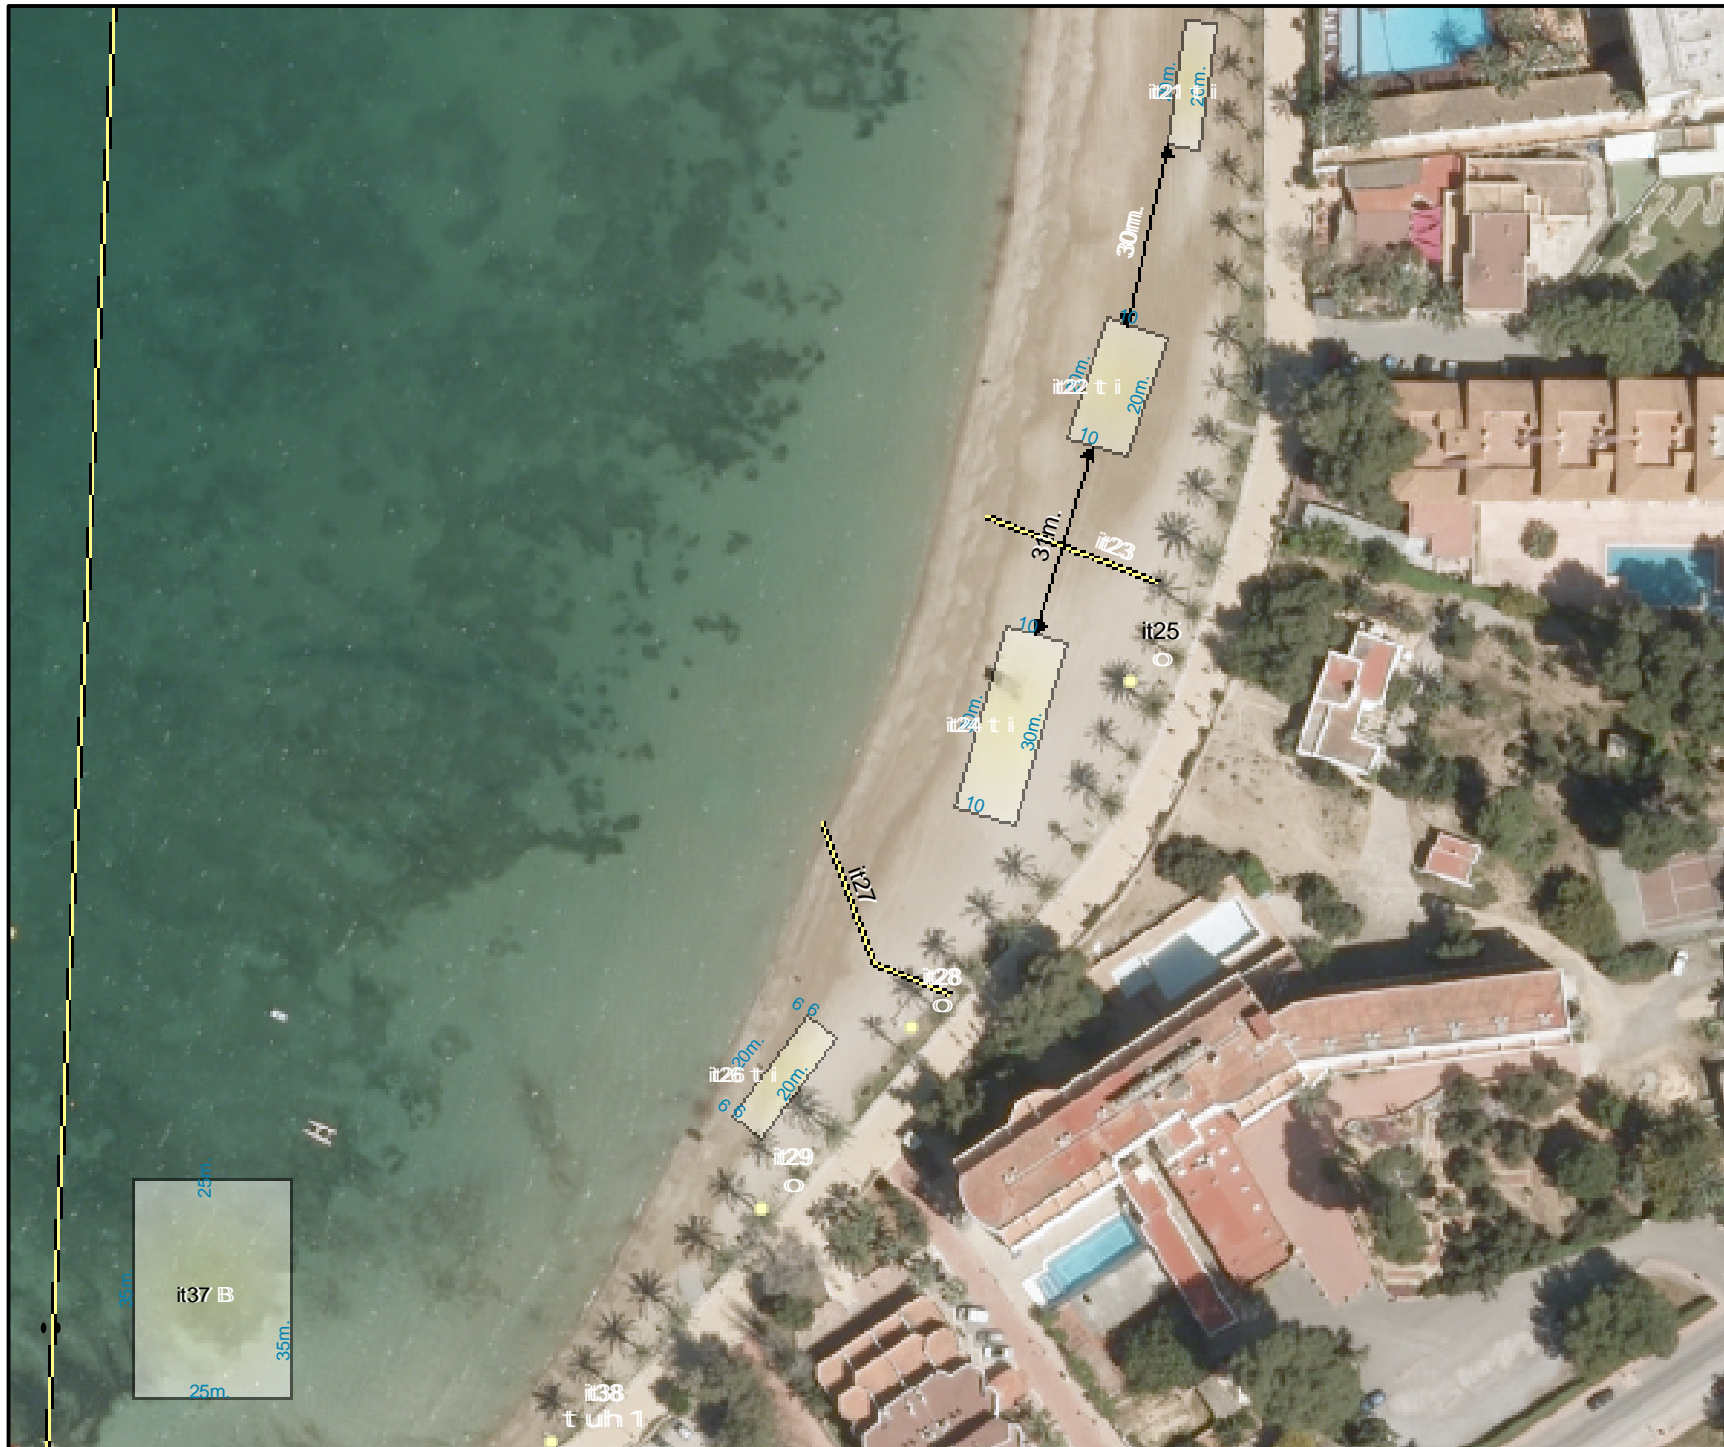


**DISTRIBUCIÓ D'INSTAL·LACIONS  
DE TEMPORADA**  
Temporada 2014  
7/8/2014

046-Sant Antoni de Portmany  
Platja de s'Arenal

**ELEMENTS PERMESOS:**

- Instal·lació IT nº21:  
i 20 Hamaques t 10 Para-sols
- Instal·lació IT nº22:  
i 40 Hamaques t 20 Para-sols
- Instal·lació IT nº23:  
m 1 Passarel·la
- Instal·lació IT nº24:  
i 56 Hamaques t 28 Para-sols
- Instal·lació IT nº25:  
o 1 Dutxes
- Instal·lació IT nº26:  
i 24 Hamaques t 12 Para-sols
- Instal·lació IT nº27:  
m 1 Passarel·la
- Instal·lació IT nº28:  
o 1 Dutxes
- Instal·lació IT nº29:  
o 1 Dutxes
- Instal·lació IT nº37:  
B 1 Parc aquàtic flotant
- Instal·lació IT nº38:  
t 1 Para-sols  
u 1 Taules h 1 Cadires  
1 1 Rètols



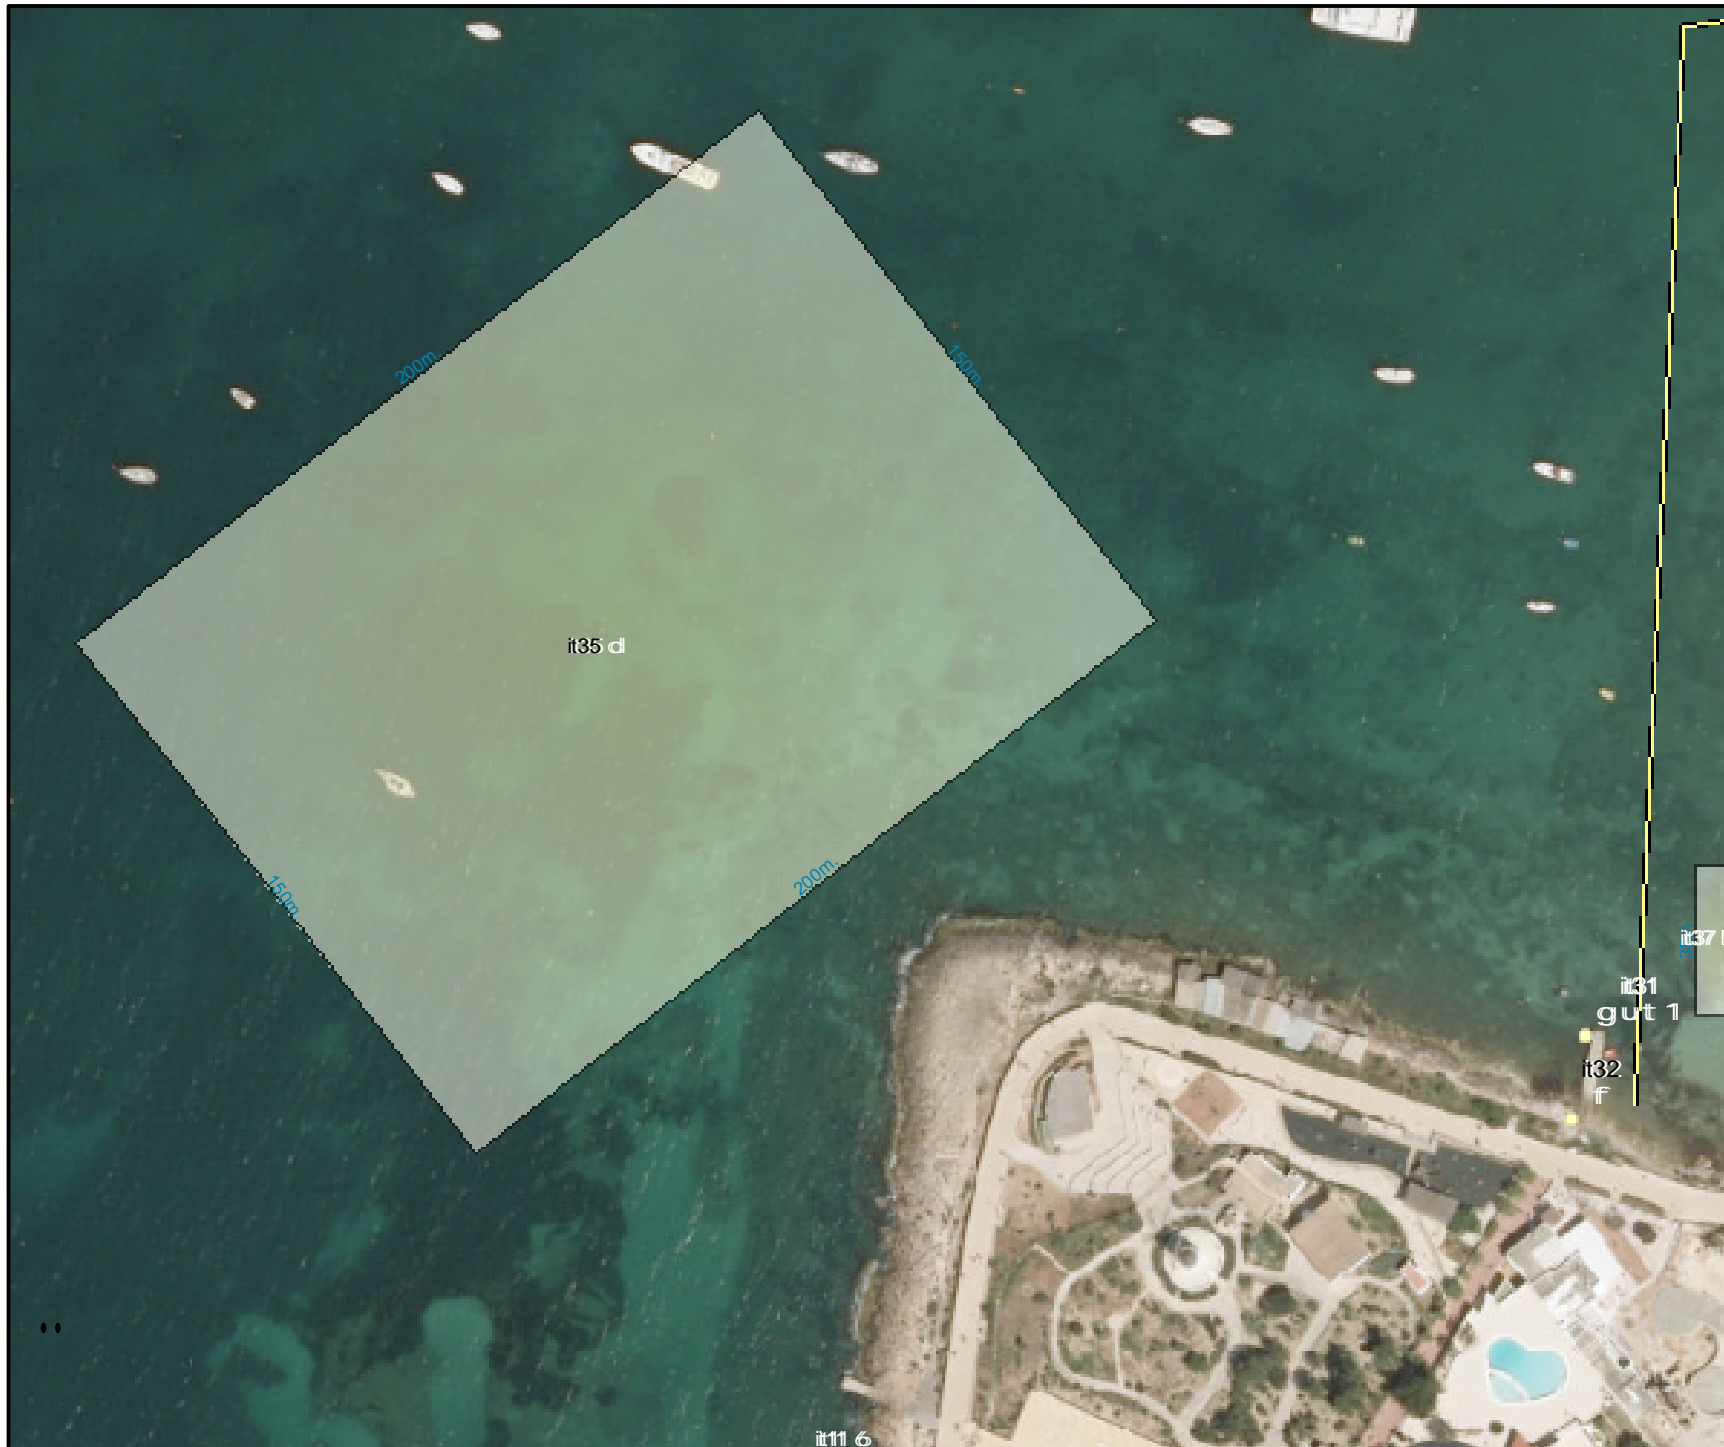

**DISTRIBUCIÓ D'INSTAL·LACIONS  
DE TEMPORADA**  
Temporada 2014  
7/8/2014

046-Sant Antoni de Portmany  
Platja de s'Arenal

**ELEMENTS PERMESOS:**

Instal·lació IT n°31:

t 1 Para-sols

u 1 Taules

1 1 Rètols

g 1 Atracador

Instal·lació IT n°32:

f 1 Caseta venda tiquets

Instal·lació IT n°35:

d 10 Ancoratges