




**DISTRIBUCIÓ D'INSTAL·LACIONS
DE TEMPORADA**
Temporada 2015
27/5/2015

033-Manacor
S'Illot

ELEMENTS PERMESOS:

- Instal·lació IT n°1:
↳ 1 Abalisament per a zona de bany
- Instal·lació IT n°4:
↳ t 12 Para-sols
↳ u 18 Taules h 72 Cadires
↳ O 2 Tendals
↳ 1 2 Rètols
↳ C 8 Bandera
- Instal·lació IT n°7:
↳ i 20 Hamaques ↳ t 10 Para-sols
- Instal·lació IT n°10:
↳ t 5 Para-sols
↳ u 8 Taules h 32 Cadires
- Instal·lació IT n°11:
↳ i 50 Hamaques ↳ t 25 Para-sols
- Instal·lació IT n°14:
↳ i 90 Hamaques ↳ t 45 Para-sols
- Instal·lació IT n°15:
↳ 1 2 Cartell informatiu
- Instal·lació IT n°16:
↳ e 1 Volei-platja
- Instal·lació IT n°18:
↳ m 1 Passarel·la
- Instal·lació IT n°22:
↳ 1 2 Rètols
- Instal·lació IT n°31:
↳ O 1 Dutexs


ESCALA: 1:1.000

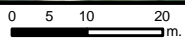


Ortofotografia any 2012



Govern de les Illes Balears
Conselleria d'Agricultura, Medi Ambient i Territori
Direcció General d'Ordenació del Territori

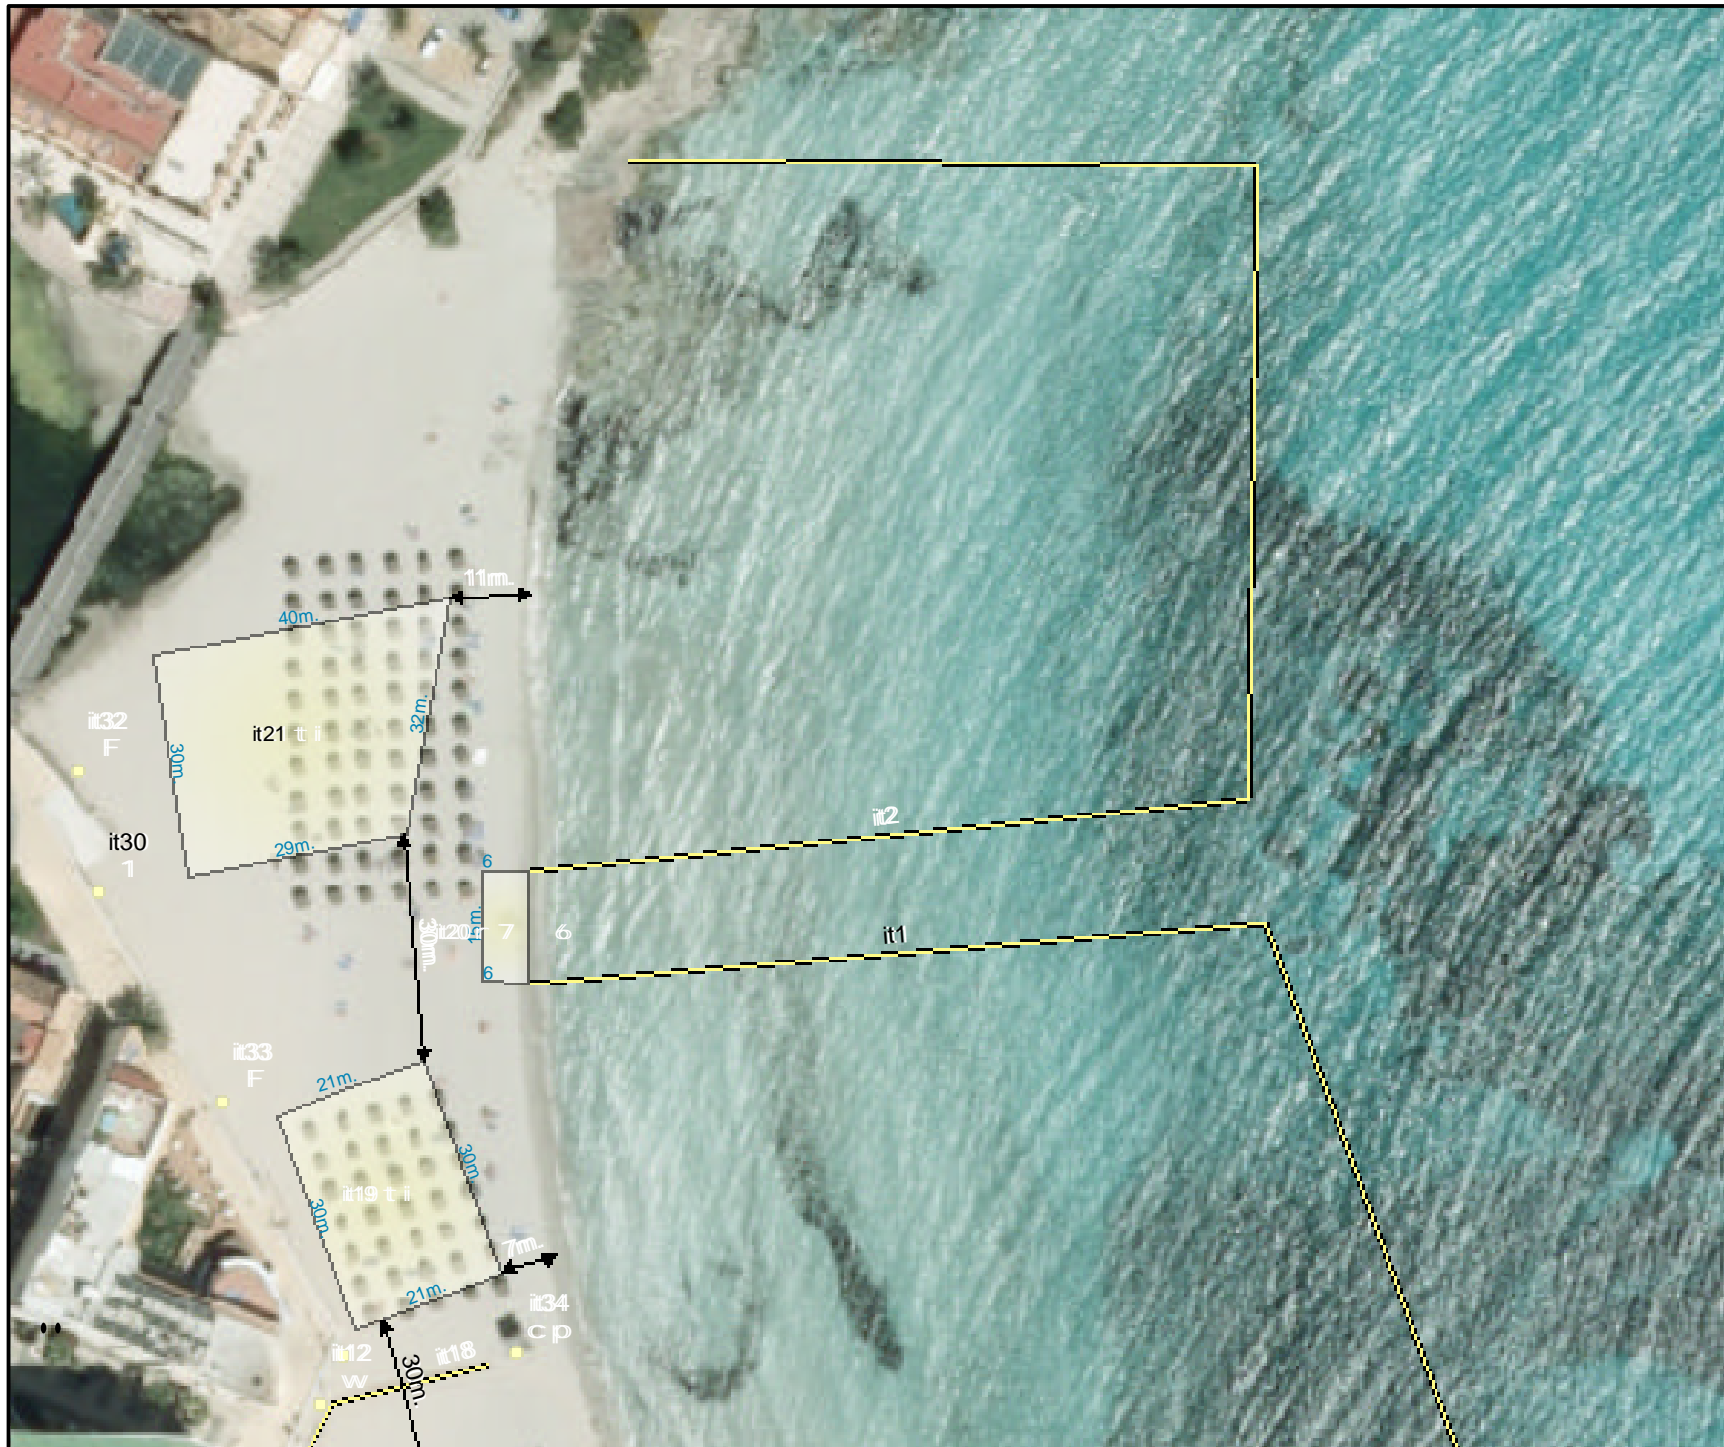

ESCALA: 1:1.000

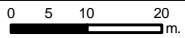

Ortofotografia any 2012

**DISTRIBUCIÓ D'INSTAL·LACIONS
DE TEMPORADA**
Temporada 2015
27/5/2015

033-Manacor
S'Illot

ELEMENTS PERMESOS:

- Instal·lació IT n°1:
6 1 Abalisament per a zona de bany
- Instal·lació IT n°2:
6 1 Abalisament per a zona de bany
- Instal·lació IT n°12:
w 1 Caseta bany
- Instal·lació IT n°17:
F 1 Centre reciclatge
- Instal·lació IT n°18:
m 1 Passarel·la
- Instal·lació IT n°19:
i 90 Hamaques t 45 Para-sols
- Instal·lació IT n°20:
r 5 Patins amb pedals
7 1 Embarcació salvament
6 1 Abalisament
- Instal·lació IT n°21:
i 150 Hamaques t 65 Para-sols
- Instal·lació IT n°30:
1 2 Rètols
- Instal·lació IT n°32:
F 1 Centre reciclatge
- Instal·lació IT n°33:
F 1 Centre reciclatge
- Instal·lació IT n°34:
p 1 Torre de vigilància
c 1 Bandera



Govern de les Illes Balears
Conselleria d'Agricultura, Medi Ambient i Territori
Direcció General d'Ordenació del Territori