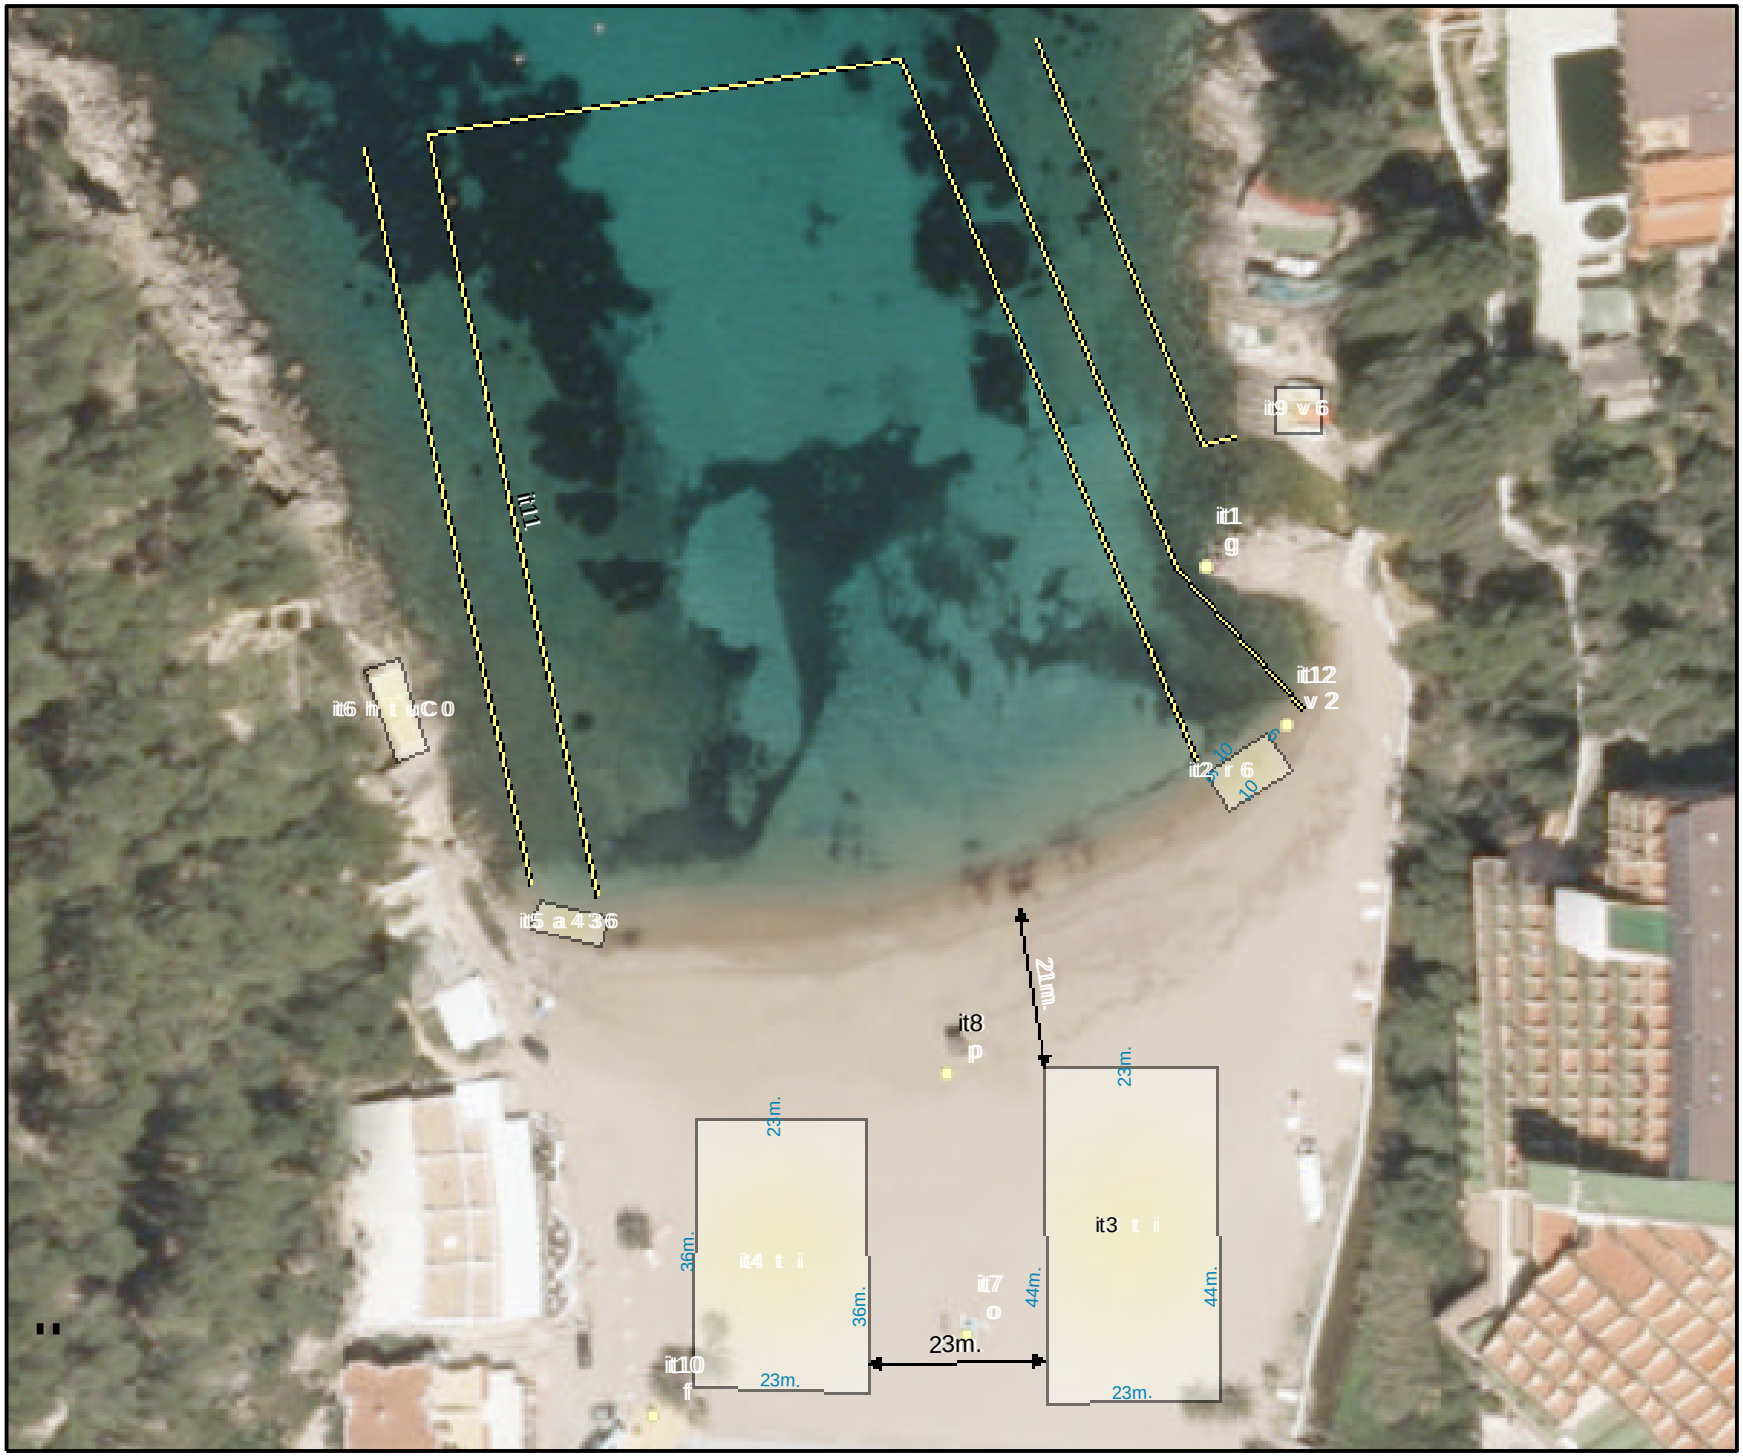

DISTRIBUCIÓ D'INSTAL·LACIONS DE TEMPORADA

Temporada 2015

1/6/2015

050-Sant Joan de Labritja

Port de Sant Miquel

ELEMENTS PERMESOS:

Instal·lació IT nº1:
g 1 Atracador

Instal·lació IT nº2:
r 5 Patins amb pedals
6 1 Abalisament

Instal·lació IT nº3:
i 165 Hamaques t 82 Para-sols

Instal·lació IT nº4:
i 135 Hamaques t 67 Para-sols

Instal·lació IT nº5:
3 1 Esquí-nàutic
a 4 Elements nàutics amb motor
4 1 Esquí-bus
6 1 Abalisament

Instal·lació IT nº6:
t 8 Para-sols
u 10 Taules h 40 Cadires
C 1 Tarima
0 1 Tendals

Instal·lació IT nº7:
o 1 Dutxes

Instal·lació IT nº8:
p 1 Torre de vigilància

Instal·lació IT nº9:
v 8 Piragües
6 1 Abalisament

Instal·lació IT nº10:
f 1 Caseta municipal

Instal·lació IT nº11:
6 1 Abalisament per a zona de bany

Instal·lació IT nº12:
v 1 SUP
2 1 Varada embarcacions

Govern de les Illes Balears
Conselleria d'Agricultura, Medi Ambient i Territori
Direcció General d'Ordenació del Territori

ESCALA: 1:1.000

0 5 10 20 m.

Ortofotografia any 2012