



**DISTRIBUCIÓ D'INSTAL·LACIONS
DE TEMPORADA**
Temporada 2015
12/6/2015


051-Sant Llorenç des Cardassar
Cala Millor

ELEMENTS PERMESOS:

- Instal·lació IT n°1:
 i 180 Hamaques t 90 Para-sols
 q 90 Caixa de seguretat
- Instal·lació IT n°2:
 i 160 Hamaques t 80 Para-sols
 q 80 Caixa de seguretat
- Instal·lació IT n°24:
 i 160 Hamaques t 80 Para-sols
 q 80 Caixa de seguretat
- Instal·lació IT n°32:
 w 1 Caseta bany
- Instal·lació IT n°49:
 o 1 Dutxes
- Instal·lació IT n°50:
 o 1 Dutxes
- Instal·lació IT n°60:
 e 1 Volei-platja




Govern de les Illes Balears
 Conselleria d'Agricultura, Medi Ambient i Territori
 Direcció General d'Ordenació del Territori

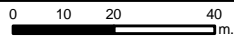



ESCALA: 1:1.500

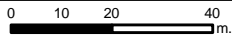

Ortofotografia any 2012

**DISTRIBUCIÓ D'INSTAL·LACIONS
DE TEMPORADA**
Temporada 2015
12/6/2015


051-Sant Llorenç des Cardassar
Cala Millor

ELEMENTS PERMESOS:


- Instal·lació IT n°3:
i 120 Hamaques t 60 Para-sols
q 60 Caixa de seguretat
- Instal·lació IT n°4:
i 160 Hamaques t 80 Para-sols
q 80 Caixa de seguretat
- Instal·lació IT n°6:
B 1 Parc aquàtic flotant
6 1 Abalisament
- Instal·lació IT n°7:
i 80 Hamaques t 40 Para-sols
q 40 Caixa de seguretat
- Instal·lació IT n°8:
i 80 Hamaques t 40 Para-sols
q 40 Caixa de seguretat
- Instal·lació IT n°31:
p 1 Torre de vigilància
- Instal·lació IT n°37:
o 1 Dutxes
- Instal·lació IT n°44:
f 1 Caseta venda tiquets
1 1 Cartell informatiu
- Instal·lació IT n°47:
1 1 Cartell informatiu
- Instal·lació IT n°48:
1 1 Cartell informatiu



Govern de les Illes Balears
Conselleria d'Agricultura, Medi Ambient i Territori
Direcció General d'Ordenació del Territori

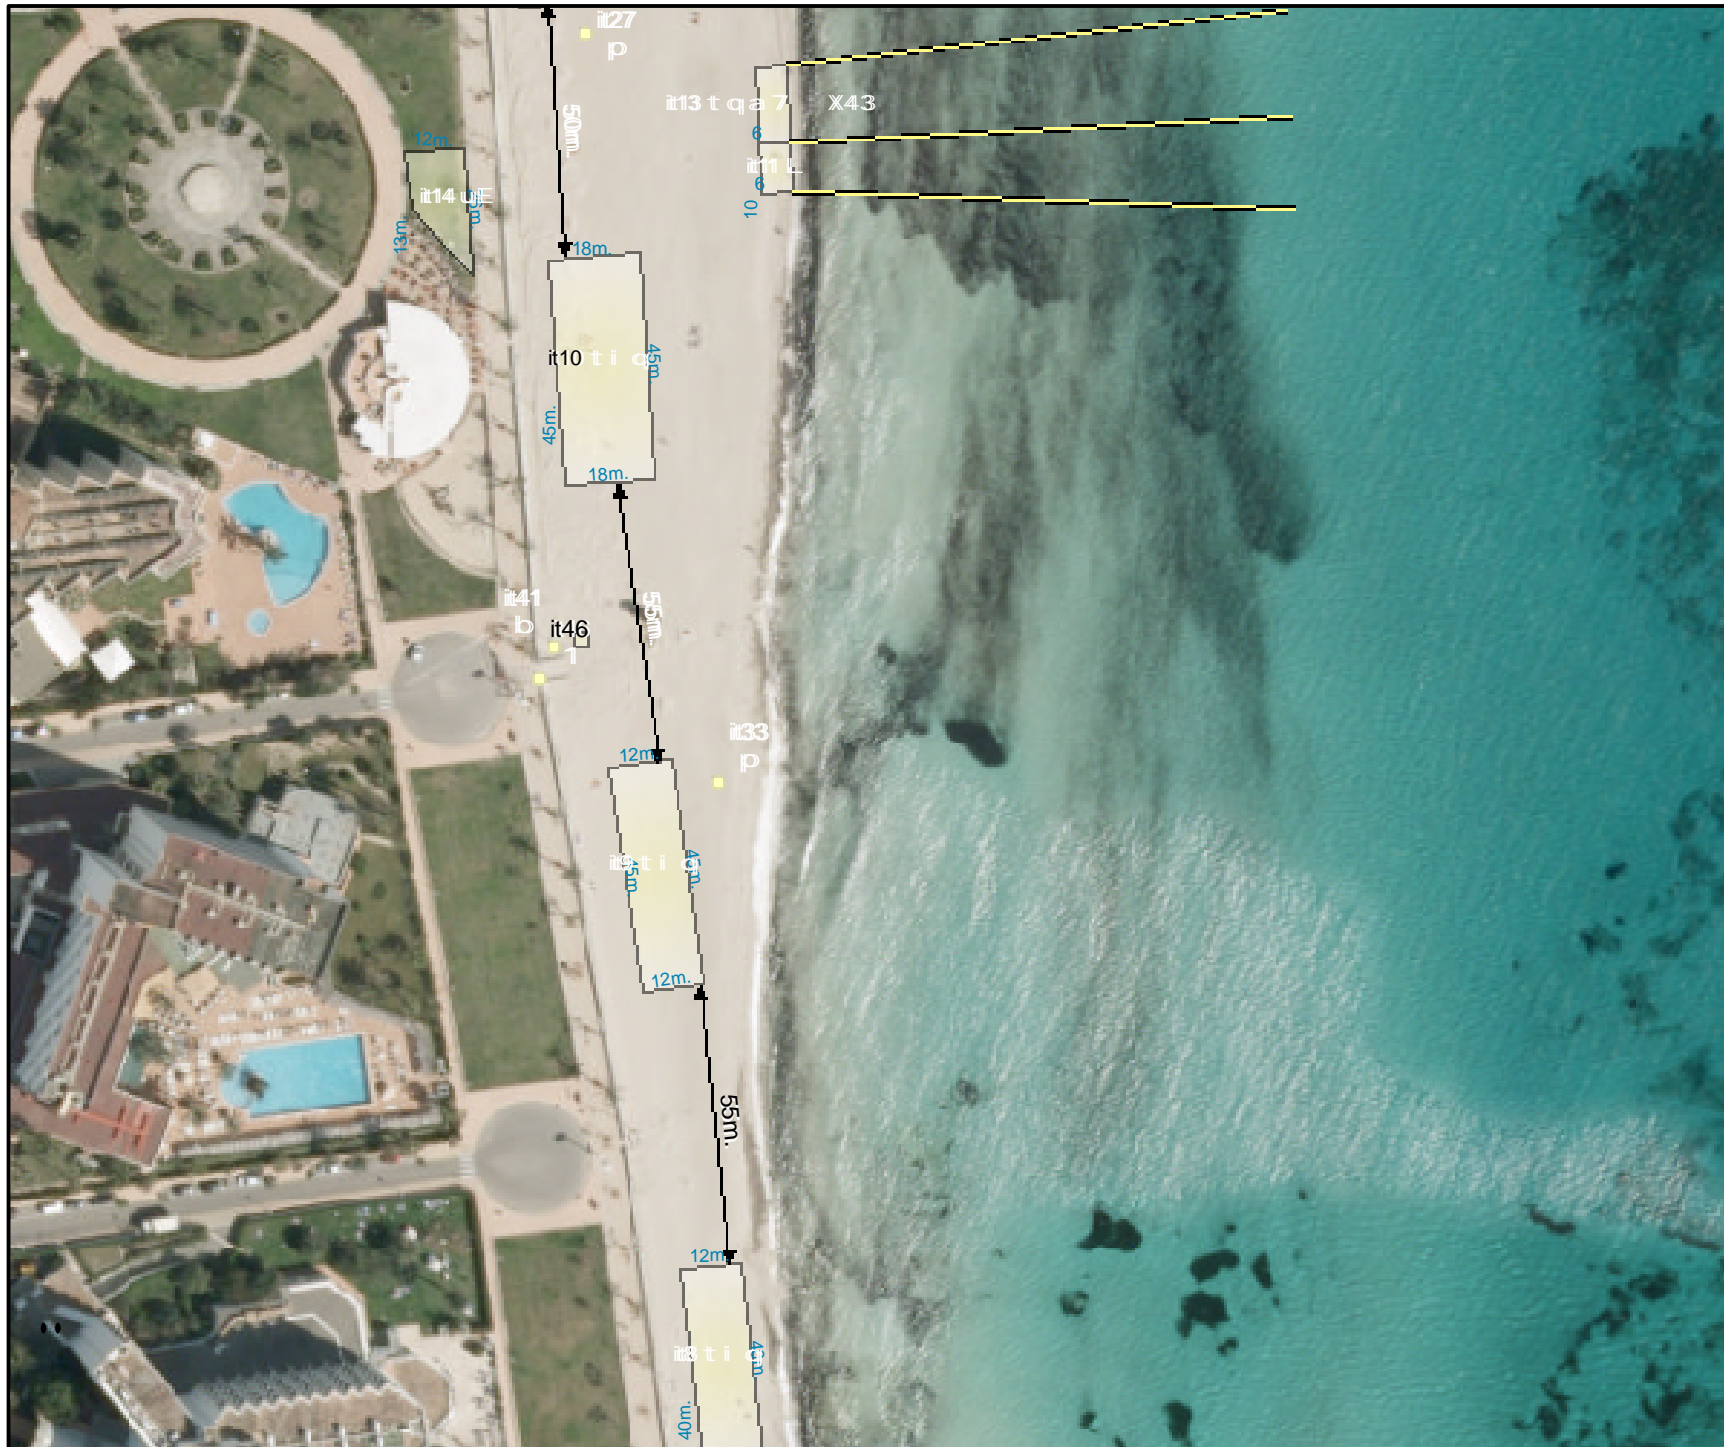

ESCALA: 1:1.500

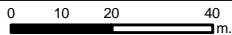

Ortofotografia any 2012

**DISTRIBUCIÓ D'INSTAL·LACIONS
DE TEMPORADA**
Temporada 2015
12/6/2015

051-Sant Llorenç des Cardassar
Cala Millor


ELEMENTS PERMESOS:

- Instal·lació IT nº8:
i 80 Hamaques t 40 Para-sols
q 40 Caixa de seguretat
- Instal·lació IT nº9:
i 90 Hamaques t 45 Para-sols
q 45 Caixa de seguretat
- Instal·lació IT nº10:
i 120 Hamaques t 60 Para-sols
q 60 Caixa de seguretat
- Instal·lació IT nº11:
L 10 TDV
- Instal·lació IT nº13:
t 1 Para-sols
4 1 Esquí-bus
a 5 Elements nàutics amb motor
7 1 Embarcació salvament
3 1 Esquí-nàutic
q 1 Bagul
X 1 Esquí-paracaigudes
- Instal·lació IT nº14:
u 9 Taules
E 27 Sofà
- Instal·lació IT nº27:
p 1 Torre de vigilància
- Instal·lació IT nº33:
p 1 Torre de vigilància
- Instal·lació IT nº41:
b 1 Creu Roja
- Instal·lació IT nº46:
1 1 Cartell informatiu
- Instal·lació IT nº59:
M 1 Pèrgola



Govern de les Illes Balears

Conselleria d'Agricultura, Medi Ambient i Territori
Direcció General d'Ordenació del Territori

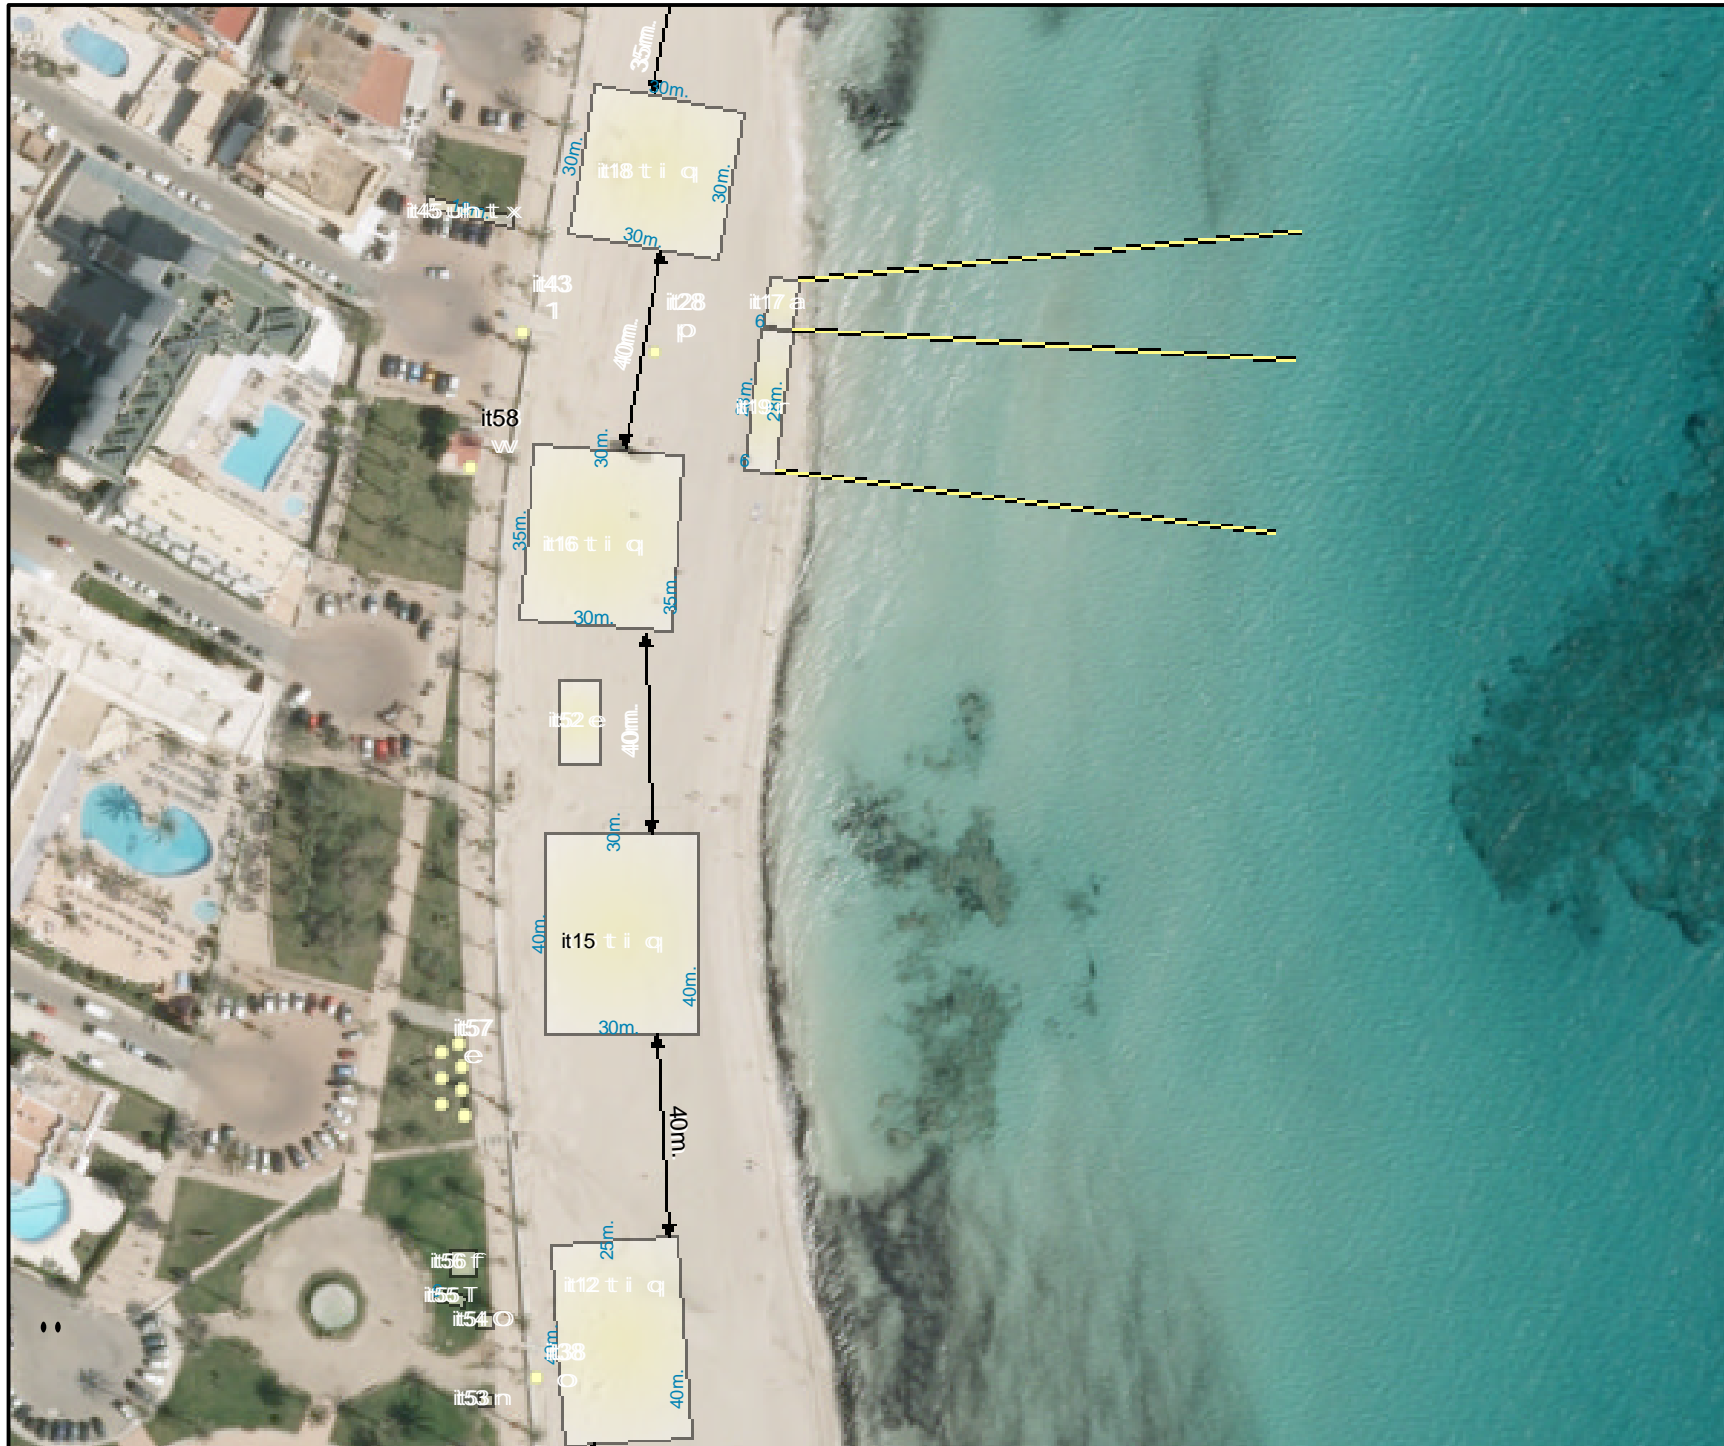

DISTRIBUCIÓ D'INSTAL·LACIONS DE TEMPORADA
Temporada 2015
12/6/2015

051-Sant Llorenç des Cardassar
 Cala Millor


ELEMENTS PERMESOS:

- Instal·lació IT nº12:
 i 180 Hamaques t 90 Para-sols
 q 90 Caixa de seguretat
- Instal·lació IT nº15:
 i 200 Hamaques t 100 Para-sols
 q 100 Caixa de seguretat
- Instal·lació IT nº16:
 i 200 Hamaques t 100 Para-sols
 q 100 Caixa de seguretat
- Instal·lació IT nº17:
 a 5 Elements nàutics amb motor
- Instal·lació IT nº18:
 i 150 Hamaques t 75 Para-sols
 q 75 Caixa de seguretat
- Instal·lació IT nº19:
 r 14 Patins amb pedals
- Instal·lació IT nº28:
 p 1 Torre de vigilància
- Instal·lació IT nº38:
 o 1 Dutxes
- Instal·lació IT nº43:
 l 1 Cartell informatiu
- Instal·lació IT nº45:
 t 3 Para-sols
 h 40 Cadires u 10 Taules
 x 3 Jardineres
- Instal·lació IT nº52:
 e 1 Volei-platja
- Instal·lació IT nº53:
 n 1 Quioscs
- Instal·lació IT nº54:
 o 1 Tendals-carpes
- Instal·lació IT nº55:
 T 1 Portabicicletes
- Instal·lació IT nº56:
 f 1 Caseta atenció públic
- Instal·lació IT nº57:
 e 1 Àrea esportiva
- Instal·lació IT nº58:
 w 1 Caseta bany



Govern de les Illes Balears
 Conselleria d'Agricultura, Medi Ambient i Territori
 Direcció General d'Ordenació del Territori

ESCALA: 1:1.500

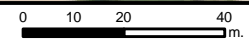

Ortofotografia any 2012





**DISTRIBUCIÓ D'INSTAL·LACIONS
DE TEMPORADA**
Temporada 2015
12/6/2015

051-Sant Llorenç des Cardassar
Cala Millor

ELEMENTS PERMESOS:

- Instal·lació IT nº5:
 U 10 Taules h 40 Cadires
- Instal·lació IT nº20:
 i 70 Hamaques t 35 Para-sols
- Instal·lació IT nº21:
 i 100 Hamaques t 50 Para-sols
 C 50 Caixa de seguretat
- Instal·lació IT nº22:
 i 60 Hamaques t 30 Para-sols
 C 30 Caixa de seguretat
- Instal·lació IT nº23:
 i 60 Hamaques t 30 Para-sols
 C 30 Caixa de seguretat
- Instal·lació IT nº25:
 i 60 Hamaques t 30 Para-sols
 C 30 Caixa de seguretat
- Instal·lació IT nº26:
 U 12 Taules h 50 Cadires
- Instal·lació IT nº30:
 t 4 Para-sols
 U 8 Taules h 36 Cadires
- Instal·lació IT nº34:
 w 1 Caseta bany
- Instal·lació IT nº35:
 U 12 Taules h 48 Cadires
- Instal·lació IT nº36:
 p 1 Torre de vigilància
- Instal·lació IT nº39:
 O 1 Dutxes
- Instal·lació IT nº40:
 U 35 Taules h 140 Cadires
- Instal·lació IT nº42:
 1 1 Cartell informatiu
- Instal·lació IT nº51:
 j 1 Jocs per a nins

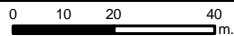

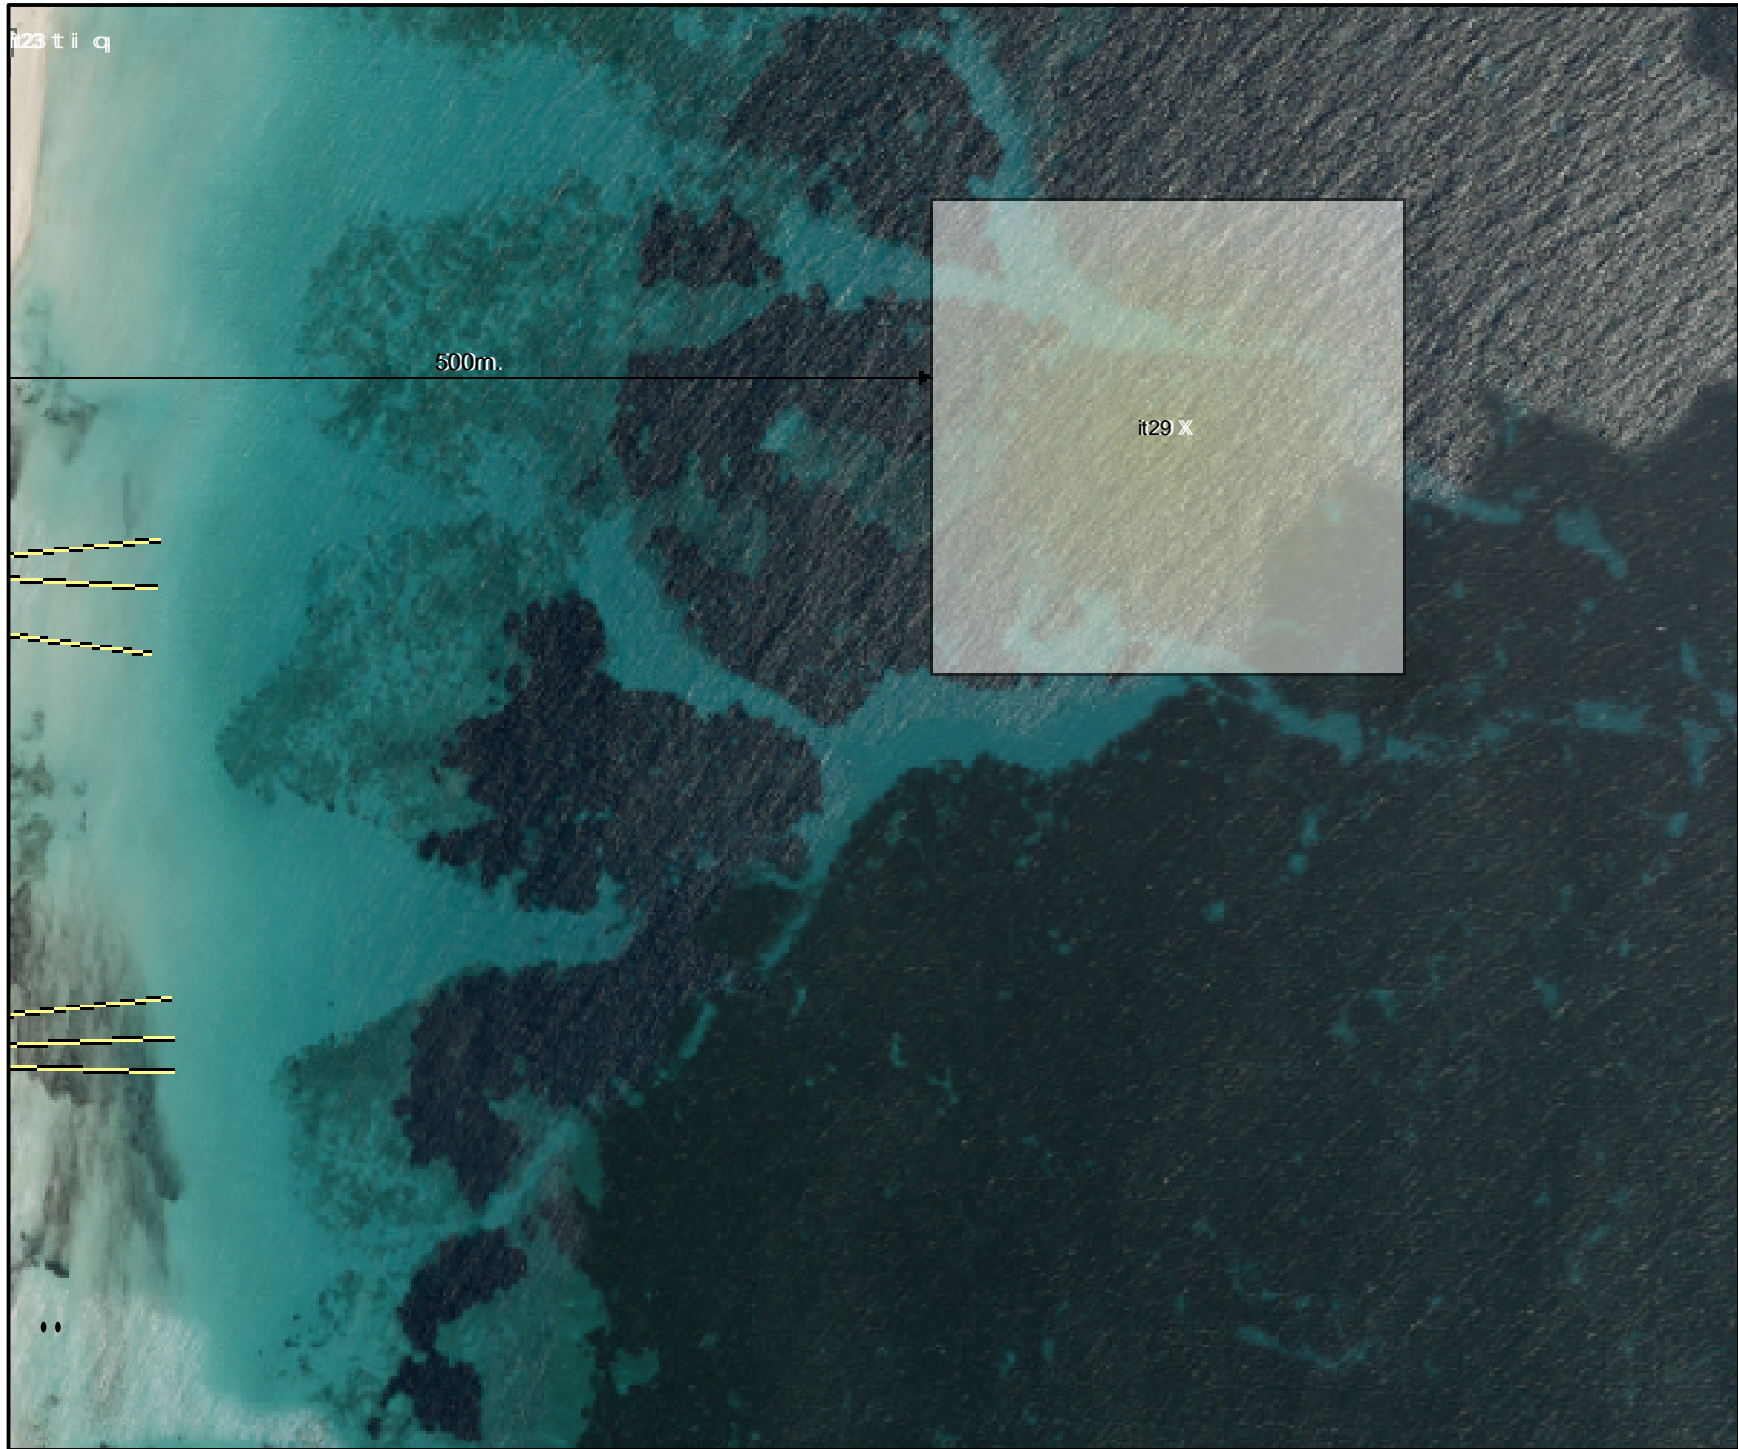

**DISTRIBUCIÓ D'INSTAL·LACIONS
DE TEMPORADA**
Temporada 2015
12/6/2015

051-Sant Llorenç des Cardassar
Cala Millor

ELEMENTS PERMESOS:

- Instal·lació IT nº23:
i 60 Hamaques t 30 Para-sols
q 30 Caixa de seguretat
Instal·lació IT nº29:
6 1 Circuit motos nàutiques

