




DISTRIBUCIÓ D'INSTAL·LACIONS DE TEMPORADA
Temporada 2015
12/6/2015

051-Sant Llorenç des Cardassar
 Platja de sa Coma

ELEMENTS PERMESOS:

- Instal·lació IT nº13 (Dins concessió):
 6 1 Abalisament
 r 10 Patins amb pedals
 4 1 Esquí-bus
 7 1 Embarcació salvament
 X 1 Esquí-paracaigudes
- Instal·lació IT nº17 (Dins concessió):
 i 130 Hamaques t 35 Para-sols
- Instal·lació IT nº18:
 p 1 Torre de vigilància
- Instal·lació IT nº19 (Dins concessió):
 i 130 Hamaques t 35 Para-sols
- Instal·lació IT nº20 (Dins concessió):
 i 40 Hamaques t 15 Para-sols
- Instal·lació IT nº22:
 1 1 Rètols
 g 1 Atracador
- Instal·lació IT nº23 N:
 m 1 Passarel·la
- Instal·lació IT nº32:
 f 1 Caseta venda tiquets
 1 1 Rètols
- Instal·lació IT nº33:
 f 1 Caseta venda tiquets
 1 1 Rètols
- Instal·lació IT nº34:
 f 1 Caseta venda tiquets
 1 1 Rètols


ESCALA: 1:1.500

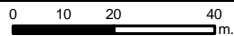


Ortofotografia any 2012



Govern de les Illes Balears
 Conselleria d'Agricultura, Medi Ambient i Territori
 Direcció General d'Ordenació del Territori

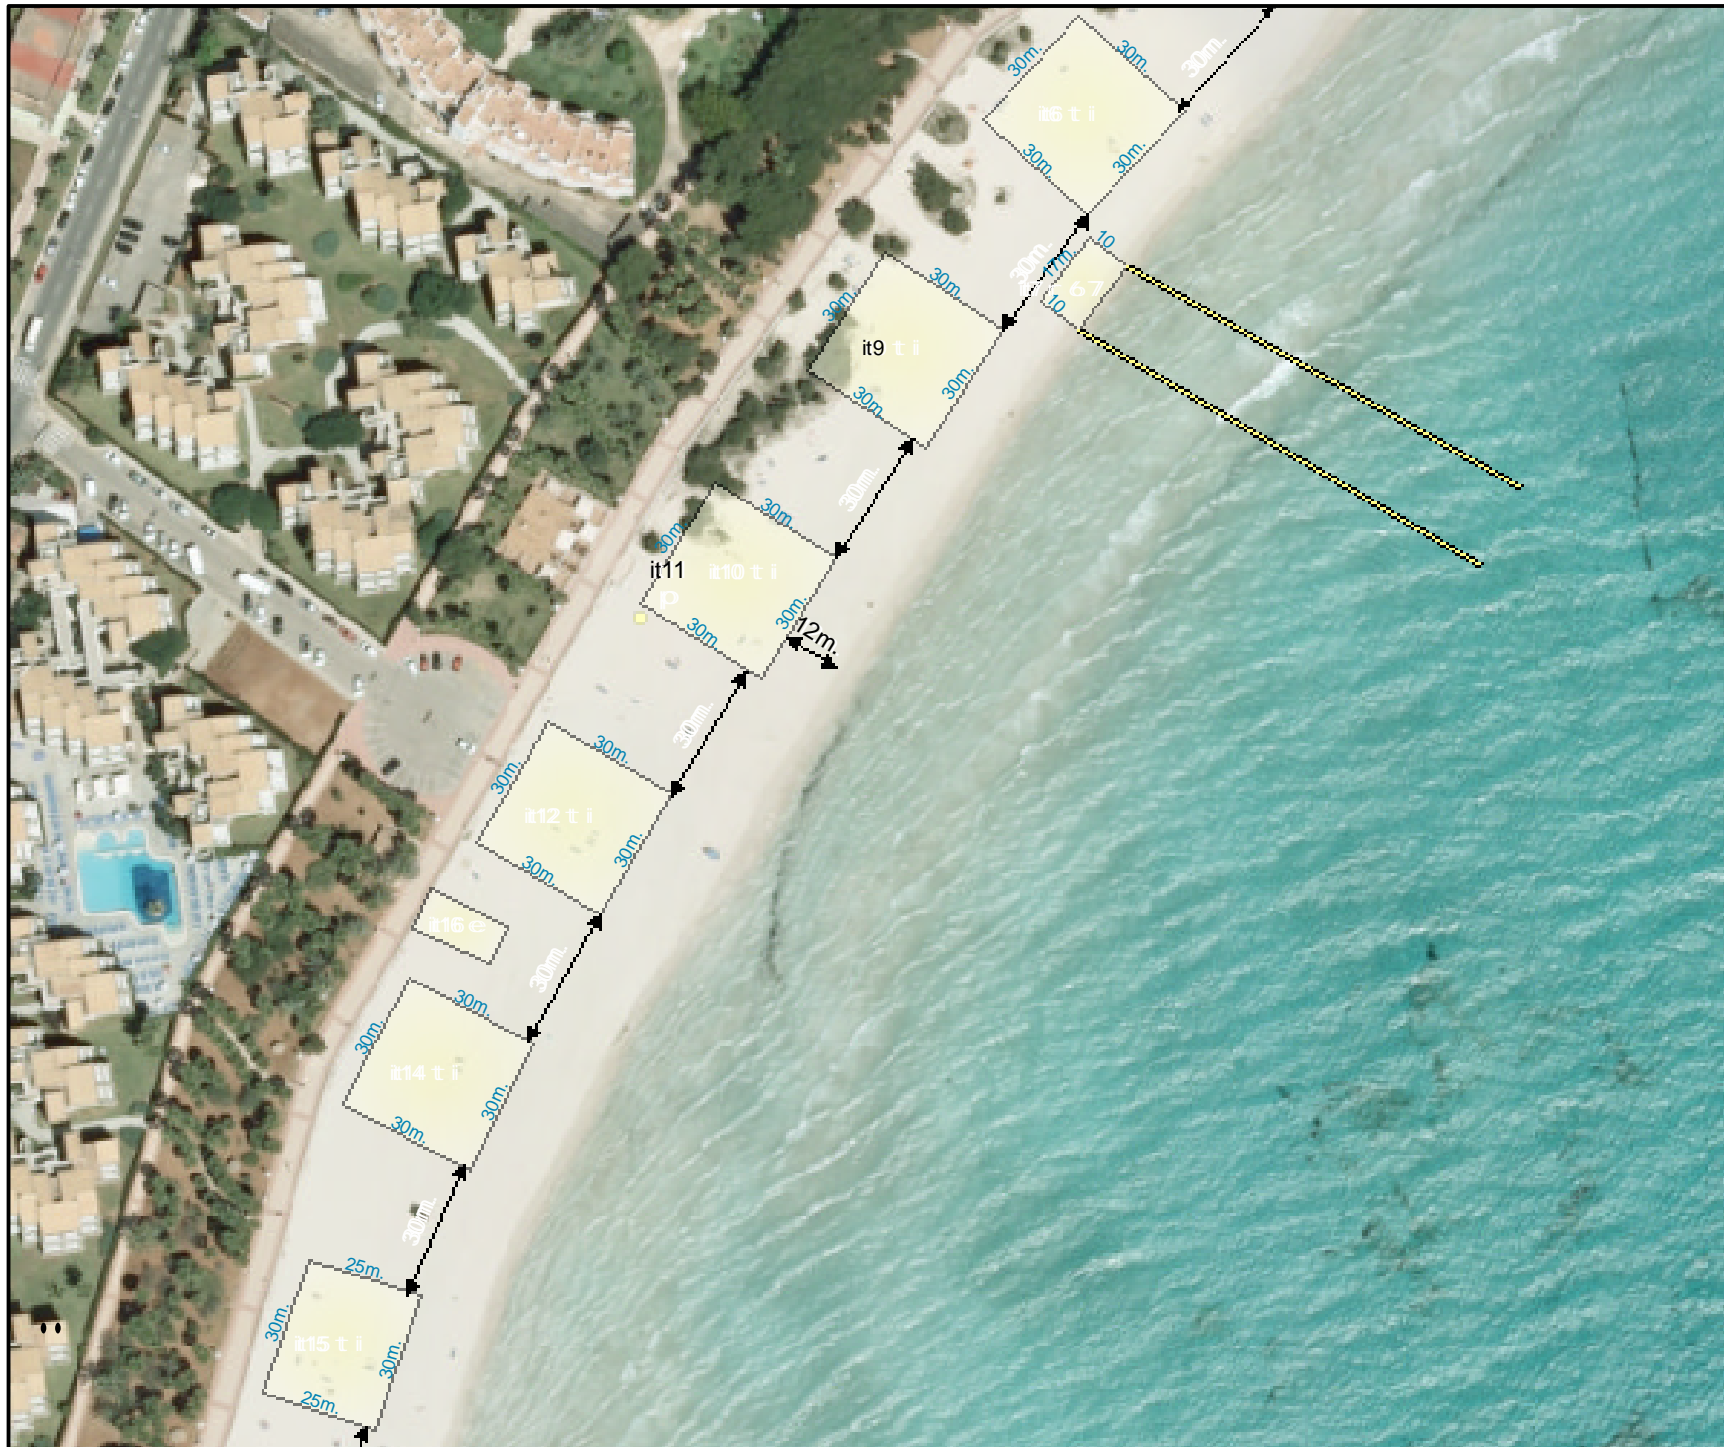

ESCALA: 1:1.600

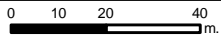

Ortofotografia any 2012

**DISTRIBUCIÓ D'INSTAL·LACIONS
DE TEMPORADA**
Temporada 2015
12/6/2015

051-Sant Llorenç des Cardassar
Platja de sa Coma


ELEMENTS PERMESOS:

- Instal·lació IT nº6 (Dins concessió):
i 130 Hamaques t 35 Para-sols
- Instal·lació IT nº7 (Dins concessió):
6 1 Abalisament
7 1 Embarcació salvament
r 10 Patins amb pedals
- Instal·lació IT nº9 (Dins concessió):
i 130 Hamaques t 35 Para-sols
- Instal·lació IT nº10 (Dins concessió):
i 150 Hamaques t 35 Para-sols
- Instal·lació IT nº11:
p 1 Torre de vigilància
- Instal·lació IT nº12 (Dins concessió):
i 150 Hamaques t 50 Para-sols
- Instal·lació IT nº14 (Dins concessió):
i 150 Hamaques t 50 Para-sols
- Instal·lació IT nº15 (Dins concessió):
i 130 Hamaques t 45 Para-sols
- Instal·lació IT nº16 (Dins concessió):
e 1 Volei-platja



Govern de les Illes Balears

Conselleria d'Agricultura, Medi Ambient i Territori
Direcció General d'Ordenació del Territori

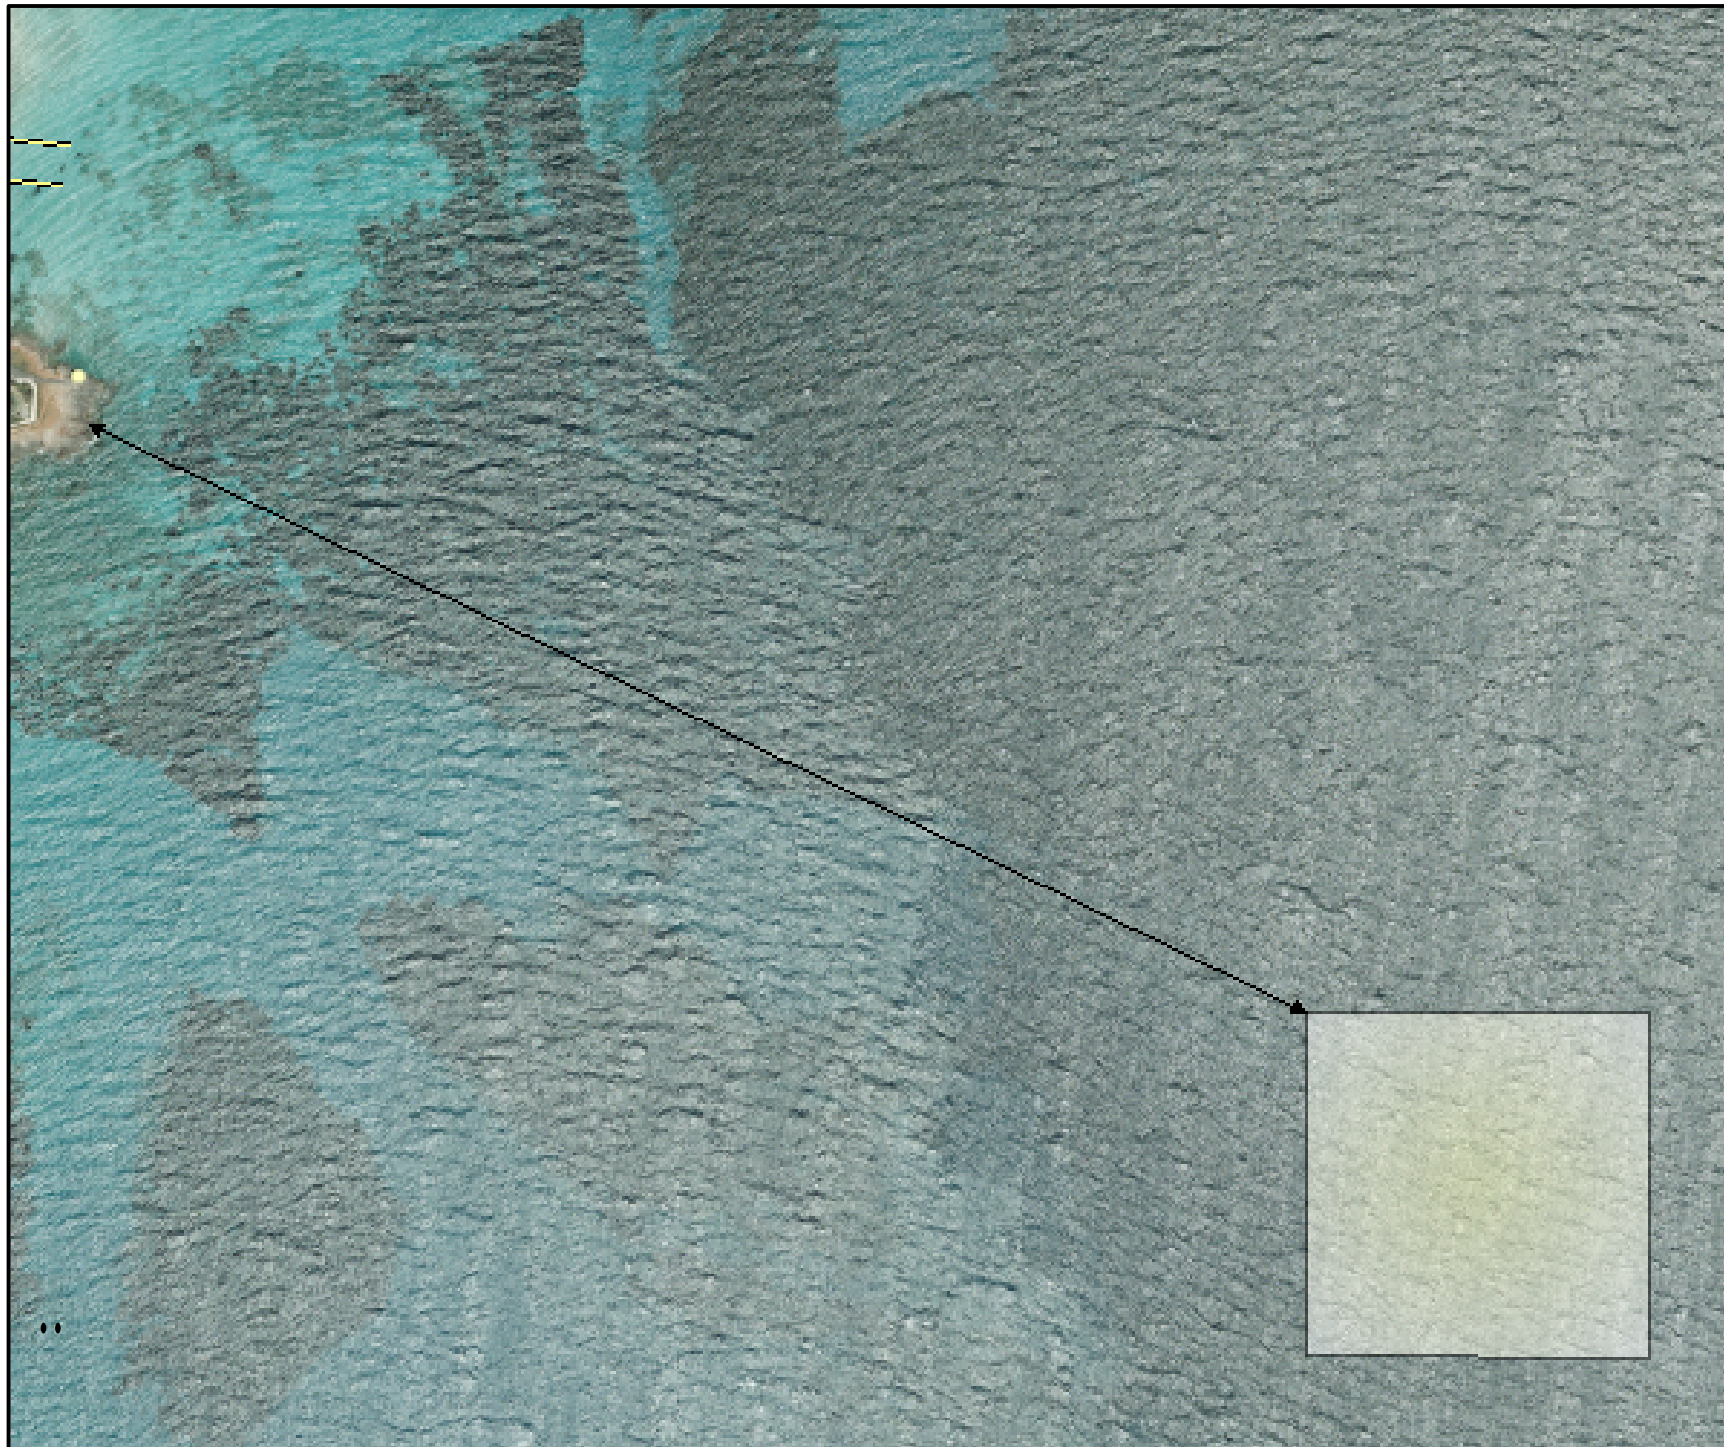

**DISTRIBUCIÓ D'INSTAL·LACIONS
DE TEMPORADA**
Temporada 2015
12/6/2015

051-Sant Llorenç des Cardassar
Platja de sa Coma

ELEMENTS PERMESOS:


Instal·lació IT n°8:

- Ⓒ 1 Circuit motos nàutiques
- ? 4 Boies flotants
- B 1 Plataforma flotant
- 7 1 Embarcació salvament

Instal·lació IT n°22:

- 1 1 Rètols
- Ⓒ 1 Atracador

ESCALA: 1:5.500

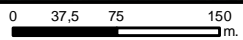

Ortofotografia any 2012



Govern de les Illes Balears
Conselleria d'Agricultura, Medi Ambient i Territori
Direcció General d'Ordenació del Territori