




**DISTRIBUCIÓ D'INSTAL·LACIONS
DE TEMPORADA**
Temporada 2015
17/6/2015

042-Pollença
Platja de Pollença

ELEMENTS PERMESOS:

- Instal·lació IT n^o4:
⊗ 1 Atracador
- Instal·lació IT n^o7:
e 1 Àrea esportiva
- Instal·lació IT n^o9:
i 85 Hamaques t 36 Para-sols
1 1 Rètols
- Instal·lació IT n^o11:
i 85 Hamaques t 36 Para-sols
1 1 Rètols
- Instal·lació IT n^o13:
X 2 Exenedor refrescs
f 1 Mòdul serveis
- Instal·lació IT n^o66:
m 1 Passarel·la
- Instal·lació IT n^o72:
G 1 Abalisament
- Instal·lació IT n^o89:
n 1 Quioscs
- Instal·lació IT n^o92:
CJ 1 Caixa de seguretat
- Instal·lació IT n^o102:
WV 1 Caseta bany

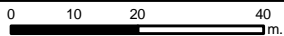


**DISTRIBUCIÓ D'INSTAL·LACIONS
DE TEMPORADA**
Temporada 2015
17/6/2015

042-Pollença
Platja de Pollença

ELEMENTS PERMESOS:

- Instal·lació IT n°1:
m 1 Passarel·la
- Instal·lació IT n°12:
c 1 Bandera
- Instal·lació IT n°14:
p 1 Torre de vigilància
- Instal·lació IT n°16:
i 85 Hamaques t 36 Para-sols
1 1 Rètols
- Instal·lació IT n°17:
i 85 Hamaques t 36 Para-sols
1 1 Rètols
- Instal·lació IT n°18:
i 85 Hamaques t 43 Para-sols
5 Hamaques dobles
1 1 Rètols
- Instal·lació IT n°19:
i 80 Hamaques t 40 Para-sols
5 Hamaques dobles
1 1 Rètols
- Instal·lació IT n°23:
j 1 Jocs per a nins
- Instal·lació IT n°72:
G 1 Abalisament
- Instal·lació IT n°74:
O 1 Dutxes
- Instal·lació IT n°78:
n 1 Quioscs
- Instal·lació IT n°90:
B 1 Parc aquàtic flotant
- Instal·lació IT n°91:
u 1 Taules h 1 Cadires
1 Venda tiquets
M 1 Umbracle
- Instal·lació IT n°93:
O 1 Zona de massatges
- Instal·lació IT n°94:
F 1 Mòdul serveis
X 2 Expenedor refrescs
- Instal·lació IT n°95:
F 1 Centre reciclatge

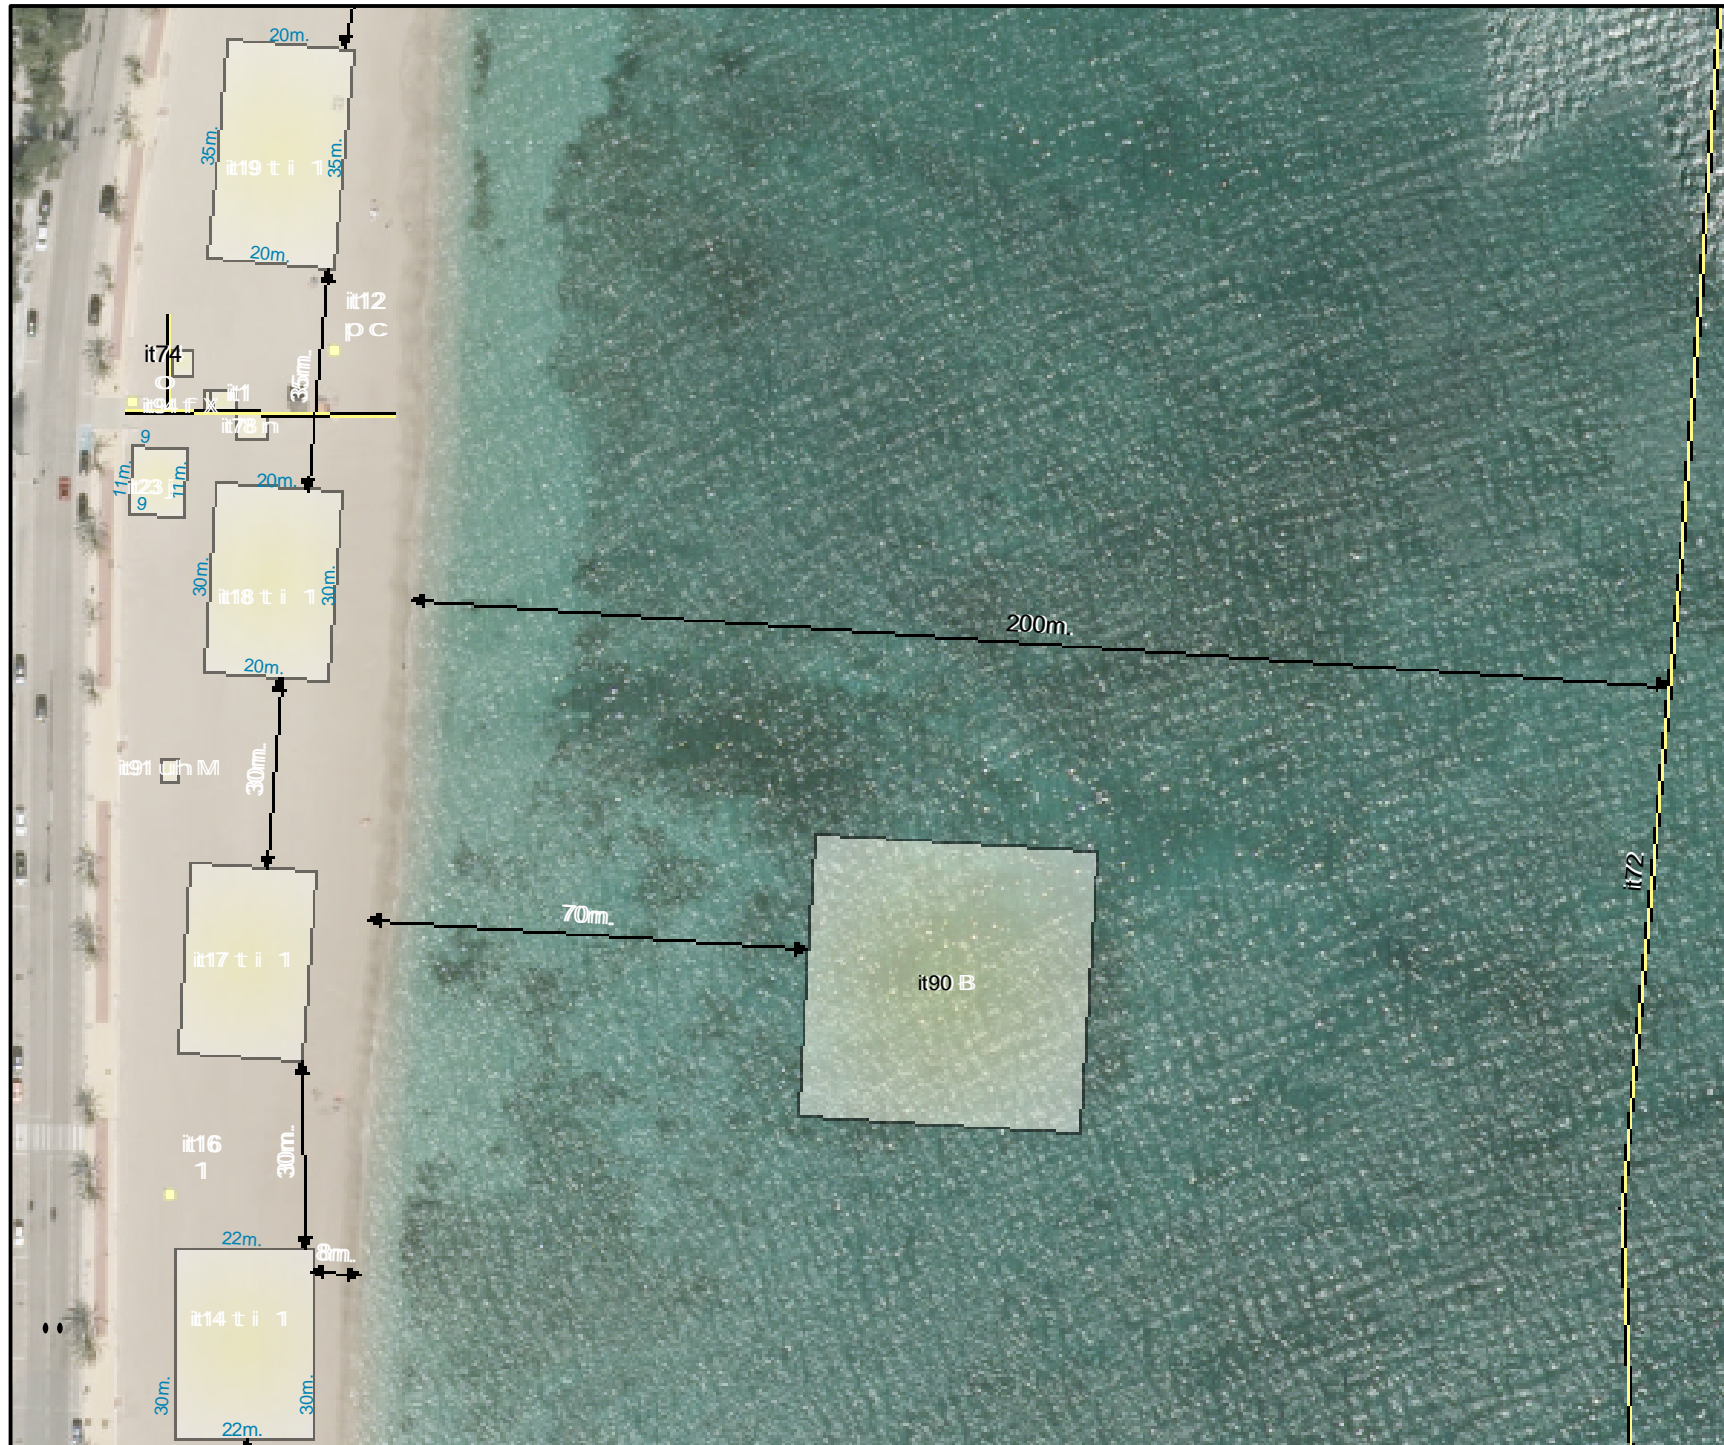

ESCALA: 1:1.200

0 10 20 40 m.

Ortofotografia any 2012




Govern de les Illes Balears

Conselleria d'Agricultura, Medi Ambient i Territori
Direcció General d'Ordenació del Territori



ESCALA: 1:1.300

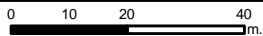

Ortofotografia any 2012

**DISTRIBUCIÓ D'INSTAL·LACIONS
DE TEMPORADA**
Temporada 2015
17/6/2015

042-Pollença
Platja de Pollença

ELEMENTS PERMESOS:


- Instal·lació IT n°2:
m 1 Passarel·la
- Instal·lació IT n°15:
u 1 Taules
r 10 Patins amb pedals
o 1 Tendals
- Instal·lació IT n°20:
1 1 Rètols
- Instal·lació IT n°21:
i 90 Hamaques t 40 Para-sols
1 1 Rètols
- Instal·lació IT n°22:
i 110 Hamaques t 50 Para-sols
1 1 Rètols
- Instal·lació IT n°24 (Dins concessió):
t 12 Para-sols
u 57 Taules h 228 Cadires
c 4 Bandera
X 1 Gelera
- Instal·lació IT n°25:
i 195 Hamaques t 88 Para-sols
1 1 Rètols
- Instal·lació IT n°27:
c 1 Bandera
p 1 Torre de vigilància
- Instal·lació IT n°71:
6 1 Abalisament
- Instal·lació IT n°72:
6 1 Abalisament
- Instal·lació IT n°79:
t 1 Para-sols
u 1 Taules h 2 Cadires
1 1 Rètols
c 1 Bandera
6 1 Accés circuit motos nàutiques
- Instal·lació IT n°100:
e 2 Volei-platja



Govern de les Illes Balears
Conselleria d'Agricultura, Medi Ambient i Territori
Direcció General d'Ordenació del Territori



ESCALA: 1:1.300

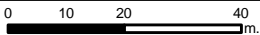

Ortofotografia any 2012

**DISTRIBUCIÓ D'INSTAL·LACIONS
DE TEMPORADA**
Temporada 2015
17/6/2015

042-Pollença
Platja de Pollença

ELEMENTS PERMESOS:


- Instal·lació IT n°26:
1 1 Rètols
- Instal·lació IT n°28:
X 2 Expenedor refrescs
F 1 Mòdul serveis
- Instal·lació IT n°29:
i 90 Hamaques t 40 Para-sols
1 1 Rètols
- Instal·lació IT n°30:
U 1 Taules
3 1 Esquí-nàutic
4 1 Esquí-bus
X 1 Esquí-paracaigudes
q 1 Bagul
O 1 Tendals
- Instal·lació IT n°31:
i 90 Hamaques t 40 Para-sols
1 1 Rètols
- Instal·lació IT n°32:
i 90 Hamaques t 40 Para-sols
1 1 Rètols
- Instal·lació IT n°64:
m 1 Passarel·la
- Instal·lació IT n°65:
m 1 Passarel·la
- Instal·lació IT n°71:
G 1 Abalisament
- Instal·lació IT n°76:
m 1 Passarel·la
- Instal·lació IT n°103:
C 1 Tarima
M 1 Umbracle
N 1 Cadires minusvàlids



Govern de les Illes Balears
Conselleria d'Agricultura, Medi Ambient i Territori
Direcció General d'Ordenació del Territori



- 042-Pollença**
Platja de Pollença
- Instal·lació IT nº3:
p 1 Torre de vigilància
 - Instal·lació IT nº6:
1 1 Rètols
 - Instal·lació IT nº8:
m 1 Passarel·la
 - Instal·lació IT nº33:
e 1 Volei-platja
 - Instal·lació IT nº34:
u 1 Taules
7 1 Embarcació salvament
r 12 Patins amb pedals
O 1 Tendals
 - Instal·lació IT nº35:
1 1 Rètols
 - Instal·lació IT nº36:
f 1 Mòdul serveis
X 2 Expenedor refrescs
 - Instal·lació IT nº37:
i 80 Hamaques t 36 Para-sols
1 1 Rètols
 - Instal·lació IT nº38:
i 80 Hamaques t 36 Para-sols
1 1 Rètols
 - Instal·lació IT nº39:
t 1 Para-sols
X 1 Simuladors
M 1 Umbracle
L 20 TDV
y 39 Elements nàutics sense motor
X 4 Estant
ó 1 Abalisament
1 1 Rètols
 - Instal·lació IT nº40:
1 1 Rètols
 - Instal·lació IT nº41:
u 8 Taules h 32 Cadires
O 1 Tendals
 - Instal·lació IT nº64:
m 1 Passarel·la
 - Instal·lació IT nº67:
q 16 Bagul
 - Instal·lació IT nº68:
7 6 Embarcació salvament
y 16 Elements nàutics sense motor
 - Instal·lació IT nº70:
ó 1 Abalisament
 - Instal·lació IT nº77:
u 1 Taules
O 1 Tendals
 - Instal·lació IT nº81:
e 1 Volei-platja
 - Instal·lació IT nº82:
e 1 Volei-platja
 - Instal·lació IT nº85:
a 1 Flyboard
a 2 Moto nàutica

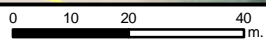

**DISTRIBUCIÓ D'INSTAL·LACIONS
DE TEMPORADA**
Temporada 2015
17/6/2015


042-Pollença
Platja de Pollença

ELEMENTS PERMESOS:

- Instal·lació IT n°42:
u 10 Taules h 30 Cadires
o 1 Tendals
- Instal·lació IT n°43:
u 10 Taules h 40 Cadires
- Instal·lació IT n°44:
e 1 Àrea esportiva
- Instal·lació IT n°45:
z 3 Expositors
- Instal·lació IT n°46:
u 4 Taules h 16 Cadires
o 1 Tendals
- Instal·lació IT n°47:
u 4 Taules h 16 Cadires
c 1 Tarima
o 1 Tendals
- Instal·lació IT n°48:
z 3 Expositors
o 1 Tendals
- Instal·lació IT n°50:
z 7 Expositors
o 1 Tendals
- Instal·lació IT n°51:
z 6 Expositors
o 1 Tendals
- Instal·lació IT n°53:
p 1 Torre de vigilància
- Instal·lació IT n°54:
v 5 SUP
v 16 Piragües
x 1 Estant
o 1 Tendals
- Instal·lació IT n°55:
t 28 Para-sols i 61 Hamaques
l 1 Rètols
- Instal·lació IT n°56:
l 1 Rètols
- Instal·lació IT n°58:
i 53 Hamaques t 24 Para-sols
l 1 Rètols
- Instal·lació IT n°61:
i 48 Hamaques t 24 Para-sols
- Instal·lació IT n°62:
i 96 Hamaques t 48 Para-sols
- Instal·lació IT n°63:
o 1 Dutexes
- Instal·lació IT n°69:
m 1 Passarel·la



ESCALA: 1:1.300

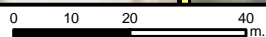

Ortofotografia any 2012



**DISTRIBUCIÓ D'INSTAL·LACIONS
DE TEMPORADA**
Temporada 2015
17/6/2015

042-Pollença
Platja de Pollença

ELEMENTS PERMESOS:

Instal·lació IT nº70:

⊆ 1 Abalisament

Instal·lació IT nº86:

⊆ 1 Circuit motos nàutiques

B 1 Plataforma flotant

Instal·lació IT nº87:

⊆ 9 Ancoratges



Govern de les Illes Balears
Conselleria d'Agricultura, Medi Ambient i Territori
Direcció General d'Ordenació del Territori