


**DISTRIBUCIÓ D'INSTAL·LACIONS
DE TEMPORADA
Temporada 2015
6/7/2015**


048-Sant Josep de sa Talaia
Platja d'en Bossa

ELEMENTS PERMESOS:


- Instal·lació IT n°1:
 7 2 Embarcació salvament
 L 15 TDV
 v 10 Piragües
 y 24 Elements nàutics sense motor
- Instal·lació IT n°2:
 i 130 Hamaques t 65 Para-sols
- Instal·lació IT n°3:
 i 180 Hamaques t 90 Para-sols
- Instal·lació IT n°4:
 r 10 Patins amb pedals
 4 1 Esquí-bus
- Instal·lació IT n°5:
 i 112 Hamaques t 60 Para-sols
 4 Hamaques dobles
- Instal·lació IT n°6:
 i 116 Hamaques t 60 Para-sols
 2 Hamaques dobles
- Instal·lació IT n°19:
 b 1 Mòdul primers auxiliis
- Instal·lació IT n°44:
 a 5 Elements nàutics amb motor
 7 1 Embarcació salvament
- Instal·lació IT n°68:
 F 5 Papereres
- Instal·lació IT n°69 N:
 m 1 Passarel·la
- Instal·lació IT n°70:
 vv 1 Caseta bany
- Instal·lació IT n°71:
 F 1 Centre reciclatge
- Instal·lació IT n°77:
 n 1 Quioscs
- Instal·lació IT n°79:
 o 1 Dutexes
- Instal·lació IT n°83:
 B 1 Parc aquàtic flotant
- Instal·lació IT n°84:
 h 2 Cadires
 1 Venda tiquets
 100 Armilles salvavides
 X 1 Estant
 o 1 Tendals-carpes
 X 1 Barra
 b 1 Farmaciola
 1 1 Cartell informatiu

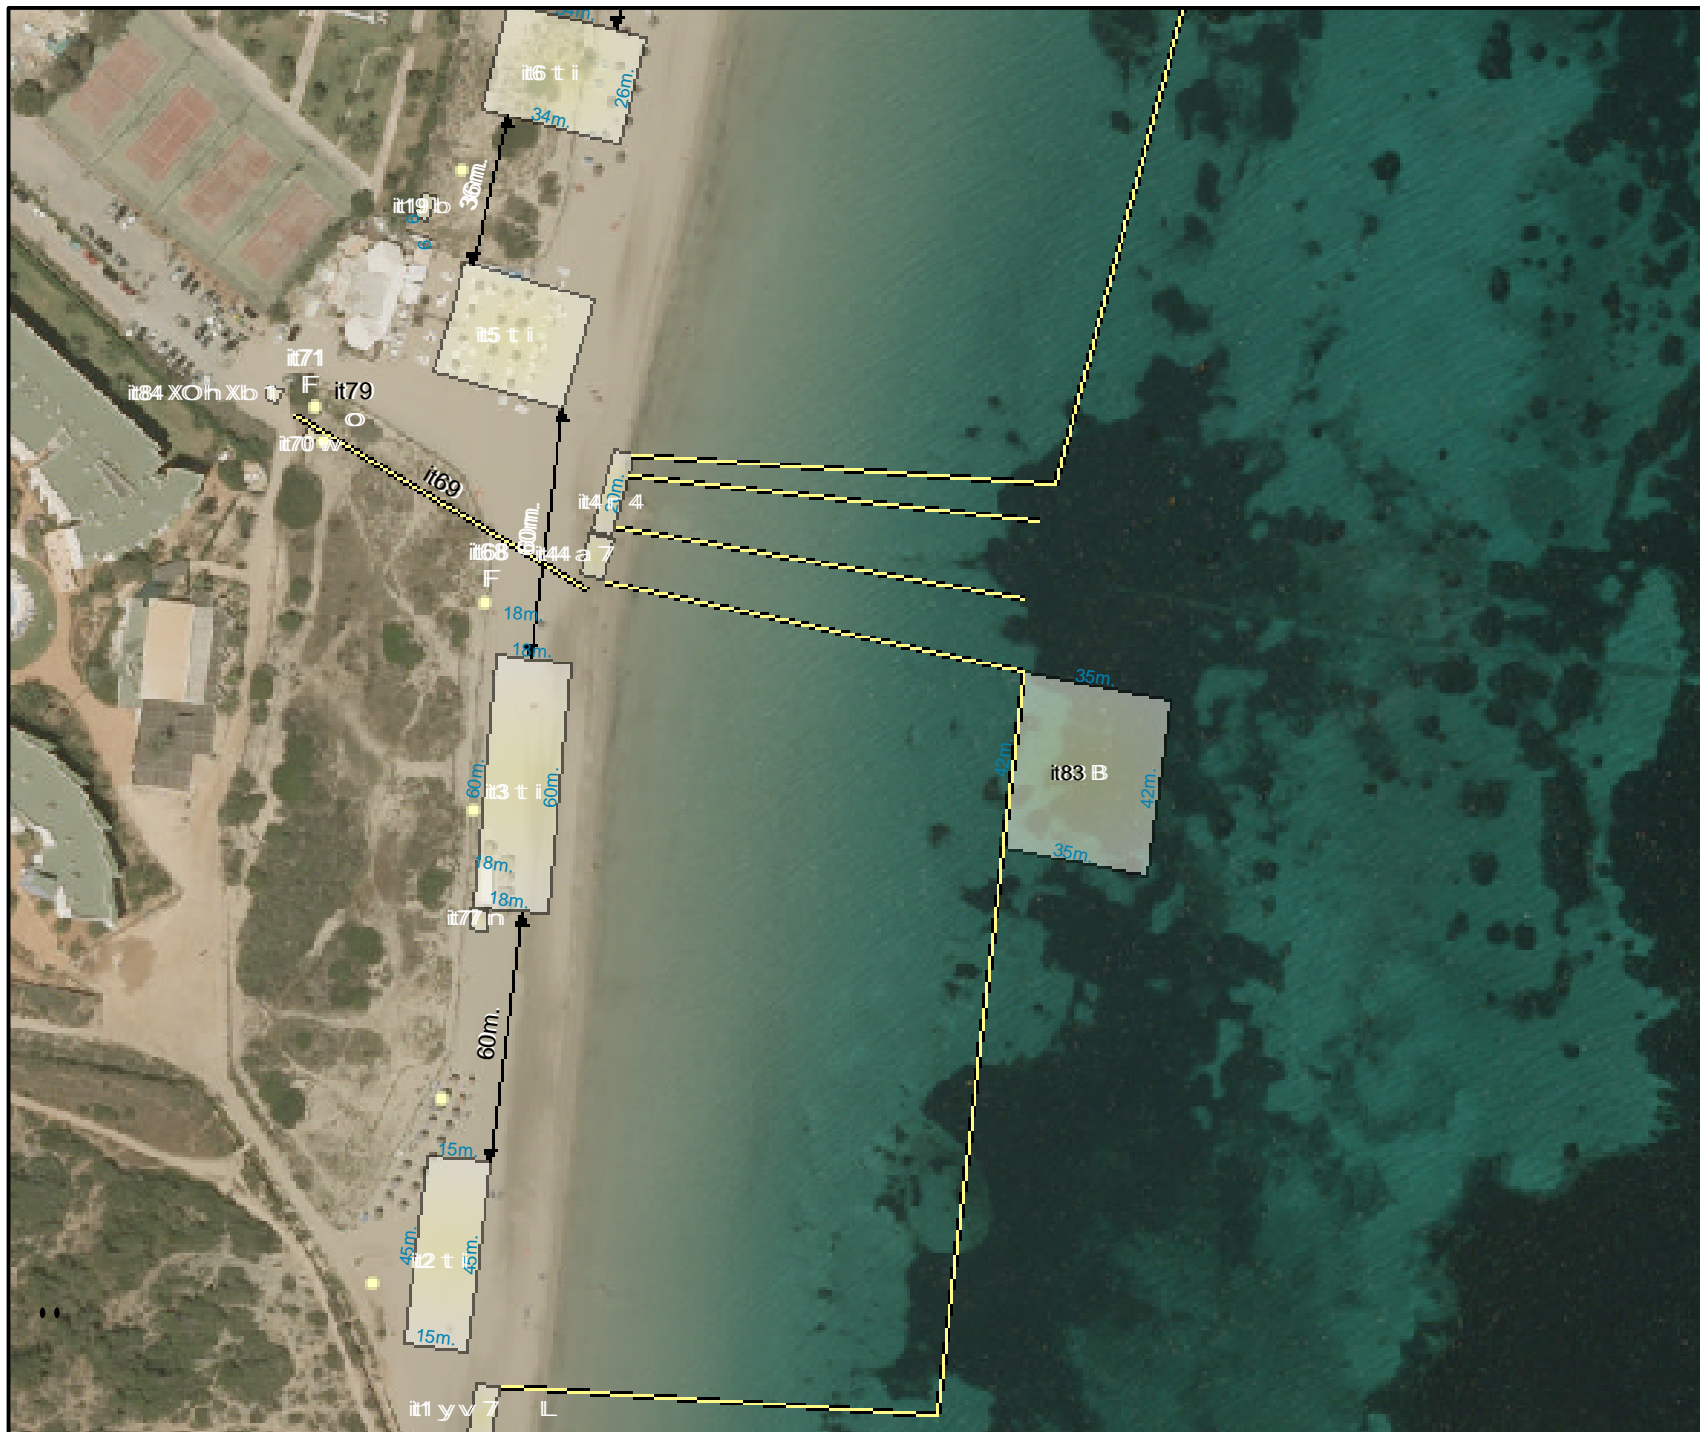


ESCALA: 1:1.800

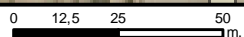

Ortofotografia any 2012

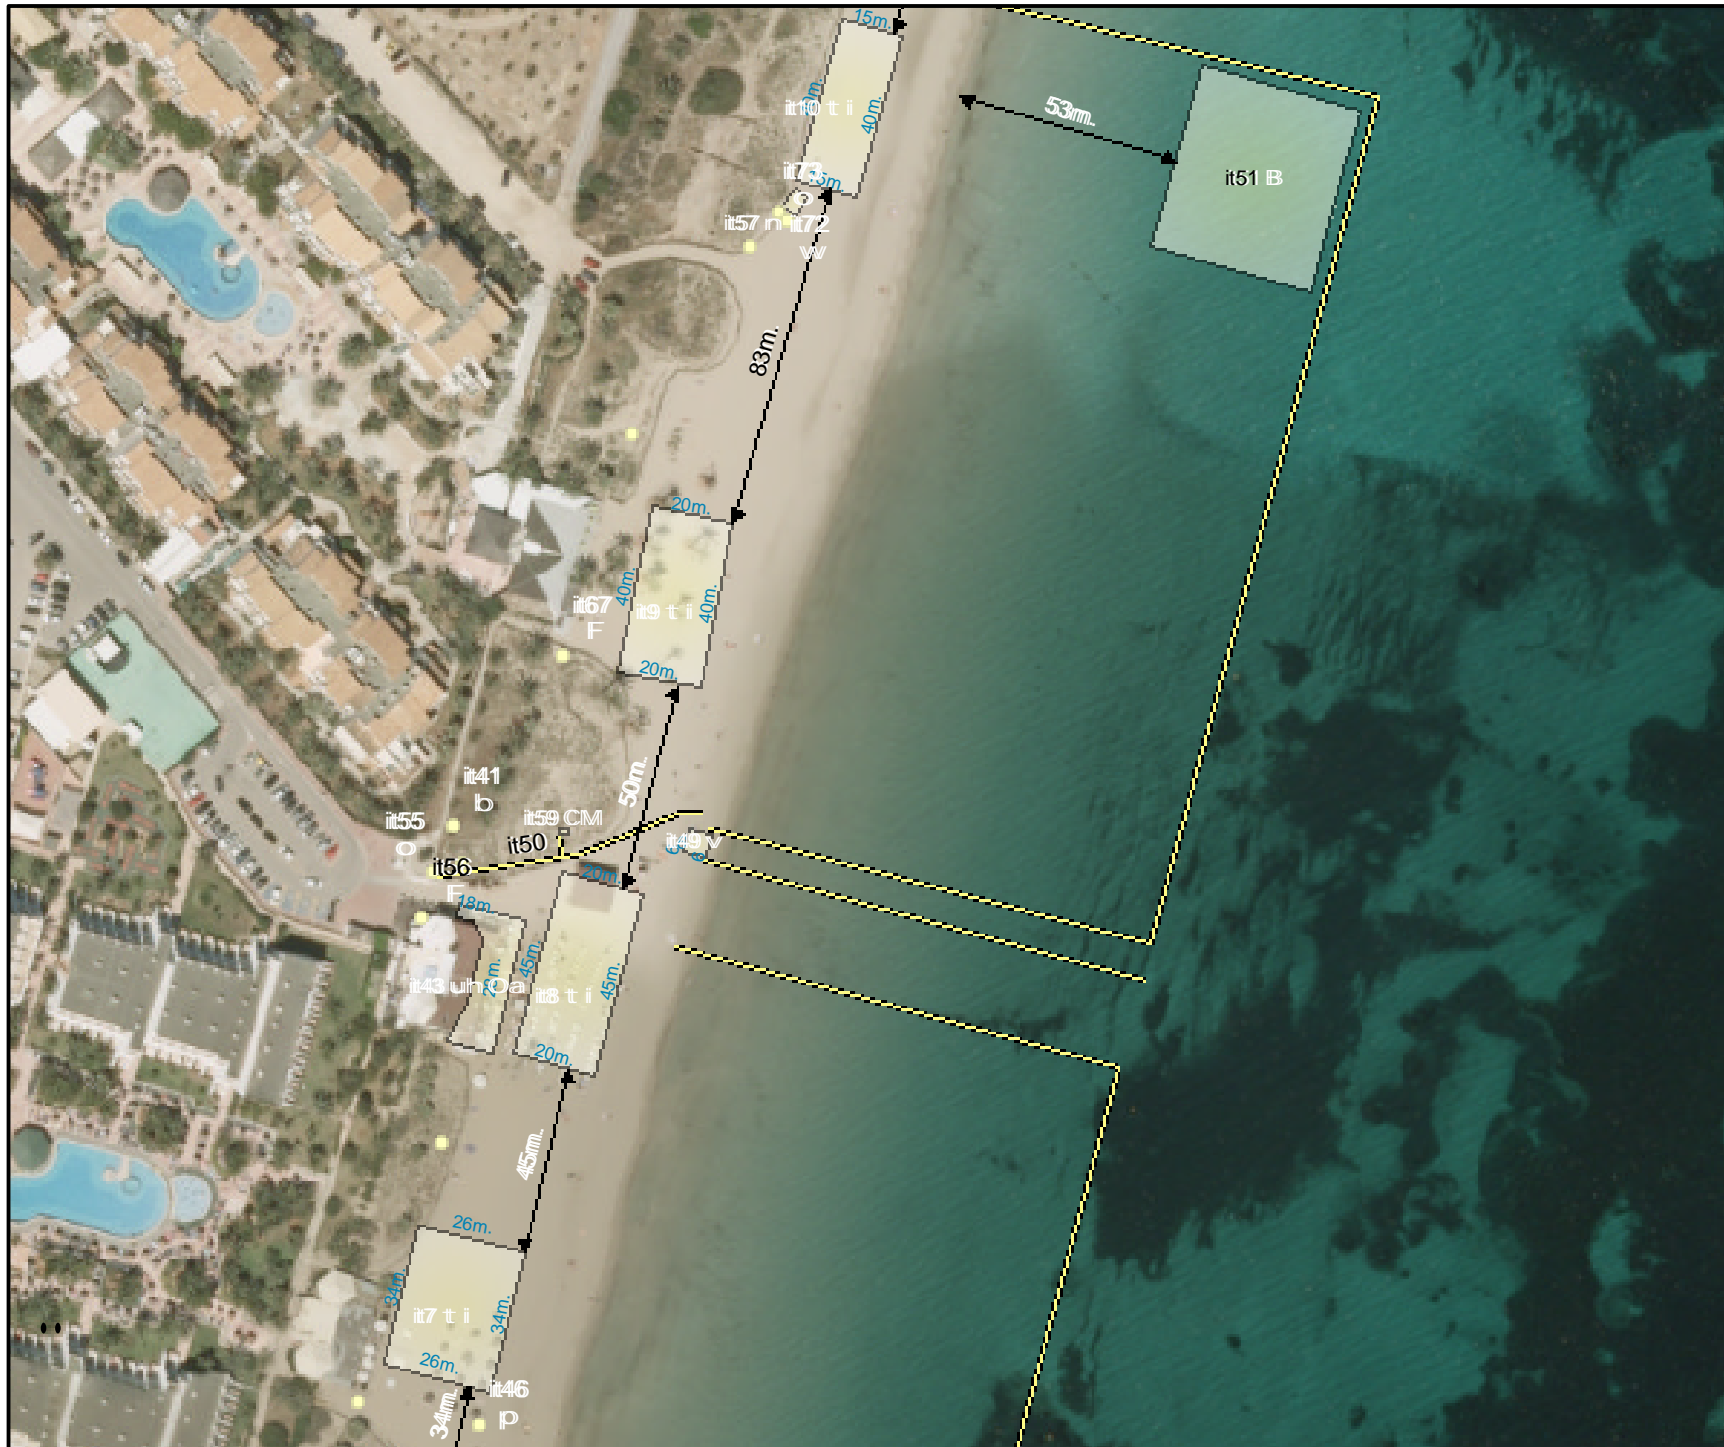

ESCALA: 1:1.800

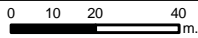

Ortofotografia any 2012

**DISTRIBUCIÓ D'INSTAL·LACIONS
DE TEMPORADA**
Temporada 2015
6/7/2015

048-Sant Josep de sa Talaia
Platja d'en Bossa

ELEMENTS PERMESOS:

- Instal·lació IT n°7:
i 116 Hamaques t 60 Para-sols
2 Hamaques dobles
- Instal·lació IT n°8:
i 180 Hamaques t 90 Para-sols
- Instal·lació IT n°9:
i 160 Hamaques t 80 Para-sols
- Instal·lació IT n°10:
i 80 Hamaques t 50 Para-sols
10 Hamaques dobles
- Instal·lació IT n°41:
b 1 Mòdul primers auxiliis
- Instal·lació IT n°43 (Dins concessió):
t 7 Para-sols
u 55 Taules h 135 Cadires
a 1 Elements nàutics amb motor
o 12 Tendals
- Instal·lació IT n°46:
p 1 Torre de vigilància
- Instal·lació IT n°49:
v 7 SUP
- Instal·lació IT n°50:
m 1 Passarel·la
- Instal·lació IT n°51:
B 1 Parc aquàtic flotant
- Instal·lació IT n°54:
w 1 Caseta bany
- Instal·lació IT n°55:
o 2 Dutxes
- Instal·lació IT n°56:
F 1 Centre reciclatge
- Instal·lació IT n°57:
n 1 Quioscs
- Instal·lació IT n°59 N:
M 1 Umbracle
C 1 Tarima
- Instal·lació IT n°67:
F 6 Papereres
- Instal·lació IT n°72:
w 1 Caseta bany
- Instal·lació IT n°73:
o 1 Dutxes




Govern de les Illes Balears

Conselleria d'Agricultura, Medi Ambient i Territori
Direcció General d'Ordenació del Territori



ESCALA: 1:2.000

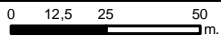

Ortofotografia any 2012

DISTRIBUCIÓ D'INSTAL·LACIONS DE TEMPORADA
Temporada 2015
6/7/2015

048-Sant Josep de sa Talaia
Platja d'en Bossa

ELEMENTS PERMESOS:

- Instal·lació IT nº11:
 7 1 Embarcació salvament
 L 20 TDV
 y 10 Elements nàutics sense motor
- Instal·lació IT nº12:
 i 100 Hamaques t 50 Para-sols
- Instal·lació IT nº13:
 i 80 Hamaques t 50 Para-sols
 10 Hamaques dobles
- Instal·lació IT nº14:
 i 100 Hamaques t 50 Para-sols
- Instal·lació IT nº15:
 r 13 Patins amb pedals
- Instal·lació IT nº16:
 4 1 Esquí-bus
- Instal·lació IT nº17:
 i 92 Hamaques t 40 Para-sols
 14 Hamaques dobles
- Instal·lació IT nº18:
 i 200 Hamaques t 100 Para-sols
- Instal·lació IT nº25:
 m 1 Passarel·la
- Instal·lació IT nº26:
 p 1 Torre de vigilància
- Instal·lació IT nº47:
 G 1 Accés circuit motos nàutiques
- Instal·lació IT nº52:
 t 1 Para-sols
 u 1 Taules h 1 Cadires
 1 Venda tíquets
 65 Armelles salvavides
- Instal·lació IT nº66:
 F 6 Papereres
- Instal·lació IT nº82:
 O 1 Zona de massatges



Govern de les Illes Balears

Conselleria d'Agricultura, Medi Ambient i Territori
 Direcció General d'Ordenació del Territori



- Instal·lació IT nº20:
i 80 Hamaques t 40 Para-sols
- Instal·lació IT nº22:
B 1 Pantalà flotant
7 3 Embarcació salvament
a 9 Elements nàutics amb motor
4 1 Esquí-bus
3 1 Esquí-nàutic
y 8 Elements nàutics sense motor
v 10 Piragües
- Instal·lació IT nº23:
L 10 TDV
M 1 Umbracle
- Instal·lació IT nº24:
i 88 Hamaques t 50 Para-sols
6 Hamaques dobles
- Instal·lació IT nº27:
i 88 Hamaques t 50 Para-sols
6 Hamaques dobles
- Instal·lació IT nº28:
m 1 Passarel·la
- Instal·lació IT nº29:
i 100 Hamaques t 50 Para-sols
- Instal·lació IT nº30:
i 170 Hamaques t 100 Para-sols
15 Hamaques dobles
- Instal·lació IT nº31:
4 1 Esquí-bus
3 1 Esquí-nàutic
- Instal·lació IT nº32:
i 142 Hamaques t 75 Para-sols
4 Hamaques dobles
- Instal·lació IT nº34:
p 1 Torre de vigilància
- Instal·lació IT nº45:
b 1 Mòdul primers auxilis
- Instal·lació IT nº53:
F 1 Centre reciclatge
- Instal·lació IT nº58:
n 1 Quioscs
- Instal·lació IT nº61:
F 1 Centre reciclatge
- Instal·lació IT nº62:
F 6 Papereres
- Instal·lació IT nº63:
vv 1 Caseta bany
- Instal·lació IT nº64 N:
C 1 Tarima
- Instal·lació IT nº65:
1 1 Cartells informatius
- Instal·lació IT nº74:
m 1 Passarel·la
- Instal·lació IT nº75:
o 1 Dutexs
- Instal·lació IT nº76:
vv 1 Caseta bany
- Instal·lació IT nº78:
g 1 Atracador
1 1 Rètols
- Instal·lació IT nº81 N:
m 1 Passarel·la



DISTRIBUCIÓ D'INSTAL·LACIONS DE TEMPORADA
Temporada 2015
6/7/2015

048-Sant Josep de sa Talaia
Platja d'en Bossa

ELEMENTS PERMESOS:

- Instal·lació IT n°32:
 i 142 Hamaques t 75 Para-sols
 4 Hamaques dobles
- Instal·lació IT n°33:
 r 8 Patins amb pedals
- Instal·lació IT n°35:
 i 156 Hamaques t 80 Para-sols
 2 Hamaques dobles
- Instal·lació IT n°36:
 i 70 Hamaques t 35 Para-sols
- Instal·lació IT n°37:
 r 6 Patins amb pedals
 a 2 Elements nàutics amb motor
- Instal·lació IT n°38:
 4 1 Esquí-bus
- Instal·lació IT n°39:
 i 70 Hamaques t 35 Para-sols
- Instal·lació IT n°40:
 i 68 Hamaques t 40 Para-sols
 6 Hamaques dobles
- Instal·lació IT n°42:
 m 1 Passarel·la
- Instal·lació IT n°48:
 6 1 Accés circuit motos nàutiques
- Instal·lació IT n°60:
 F 9 Papereres
- Instal·lació IT n°80:
 t 4 Para-sols
 u 30 Taules h 120 Cadires
 M 3 Pèrgola

