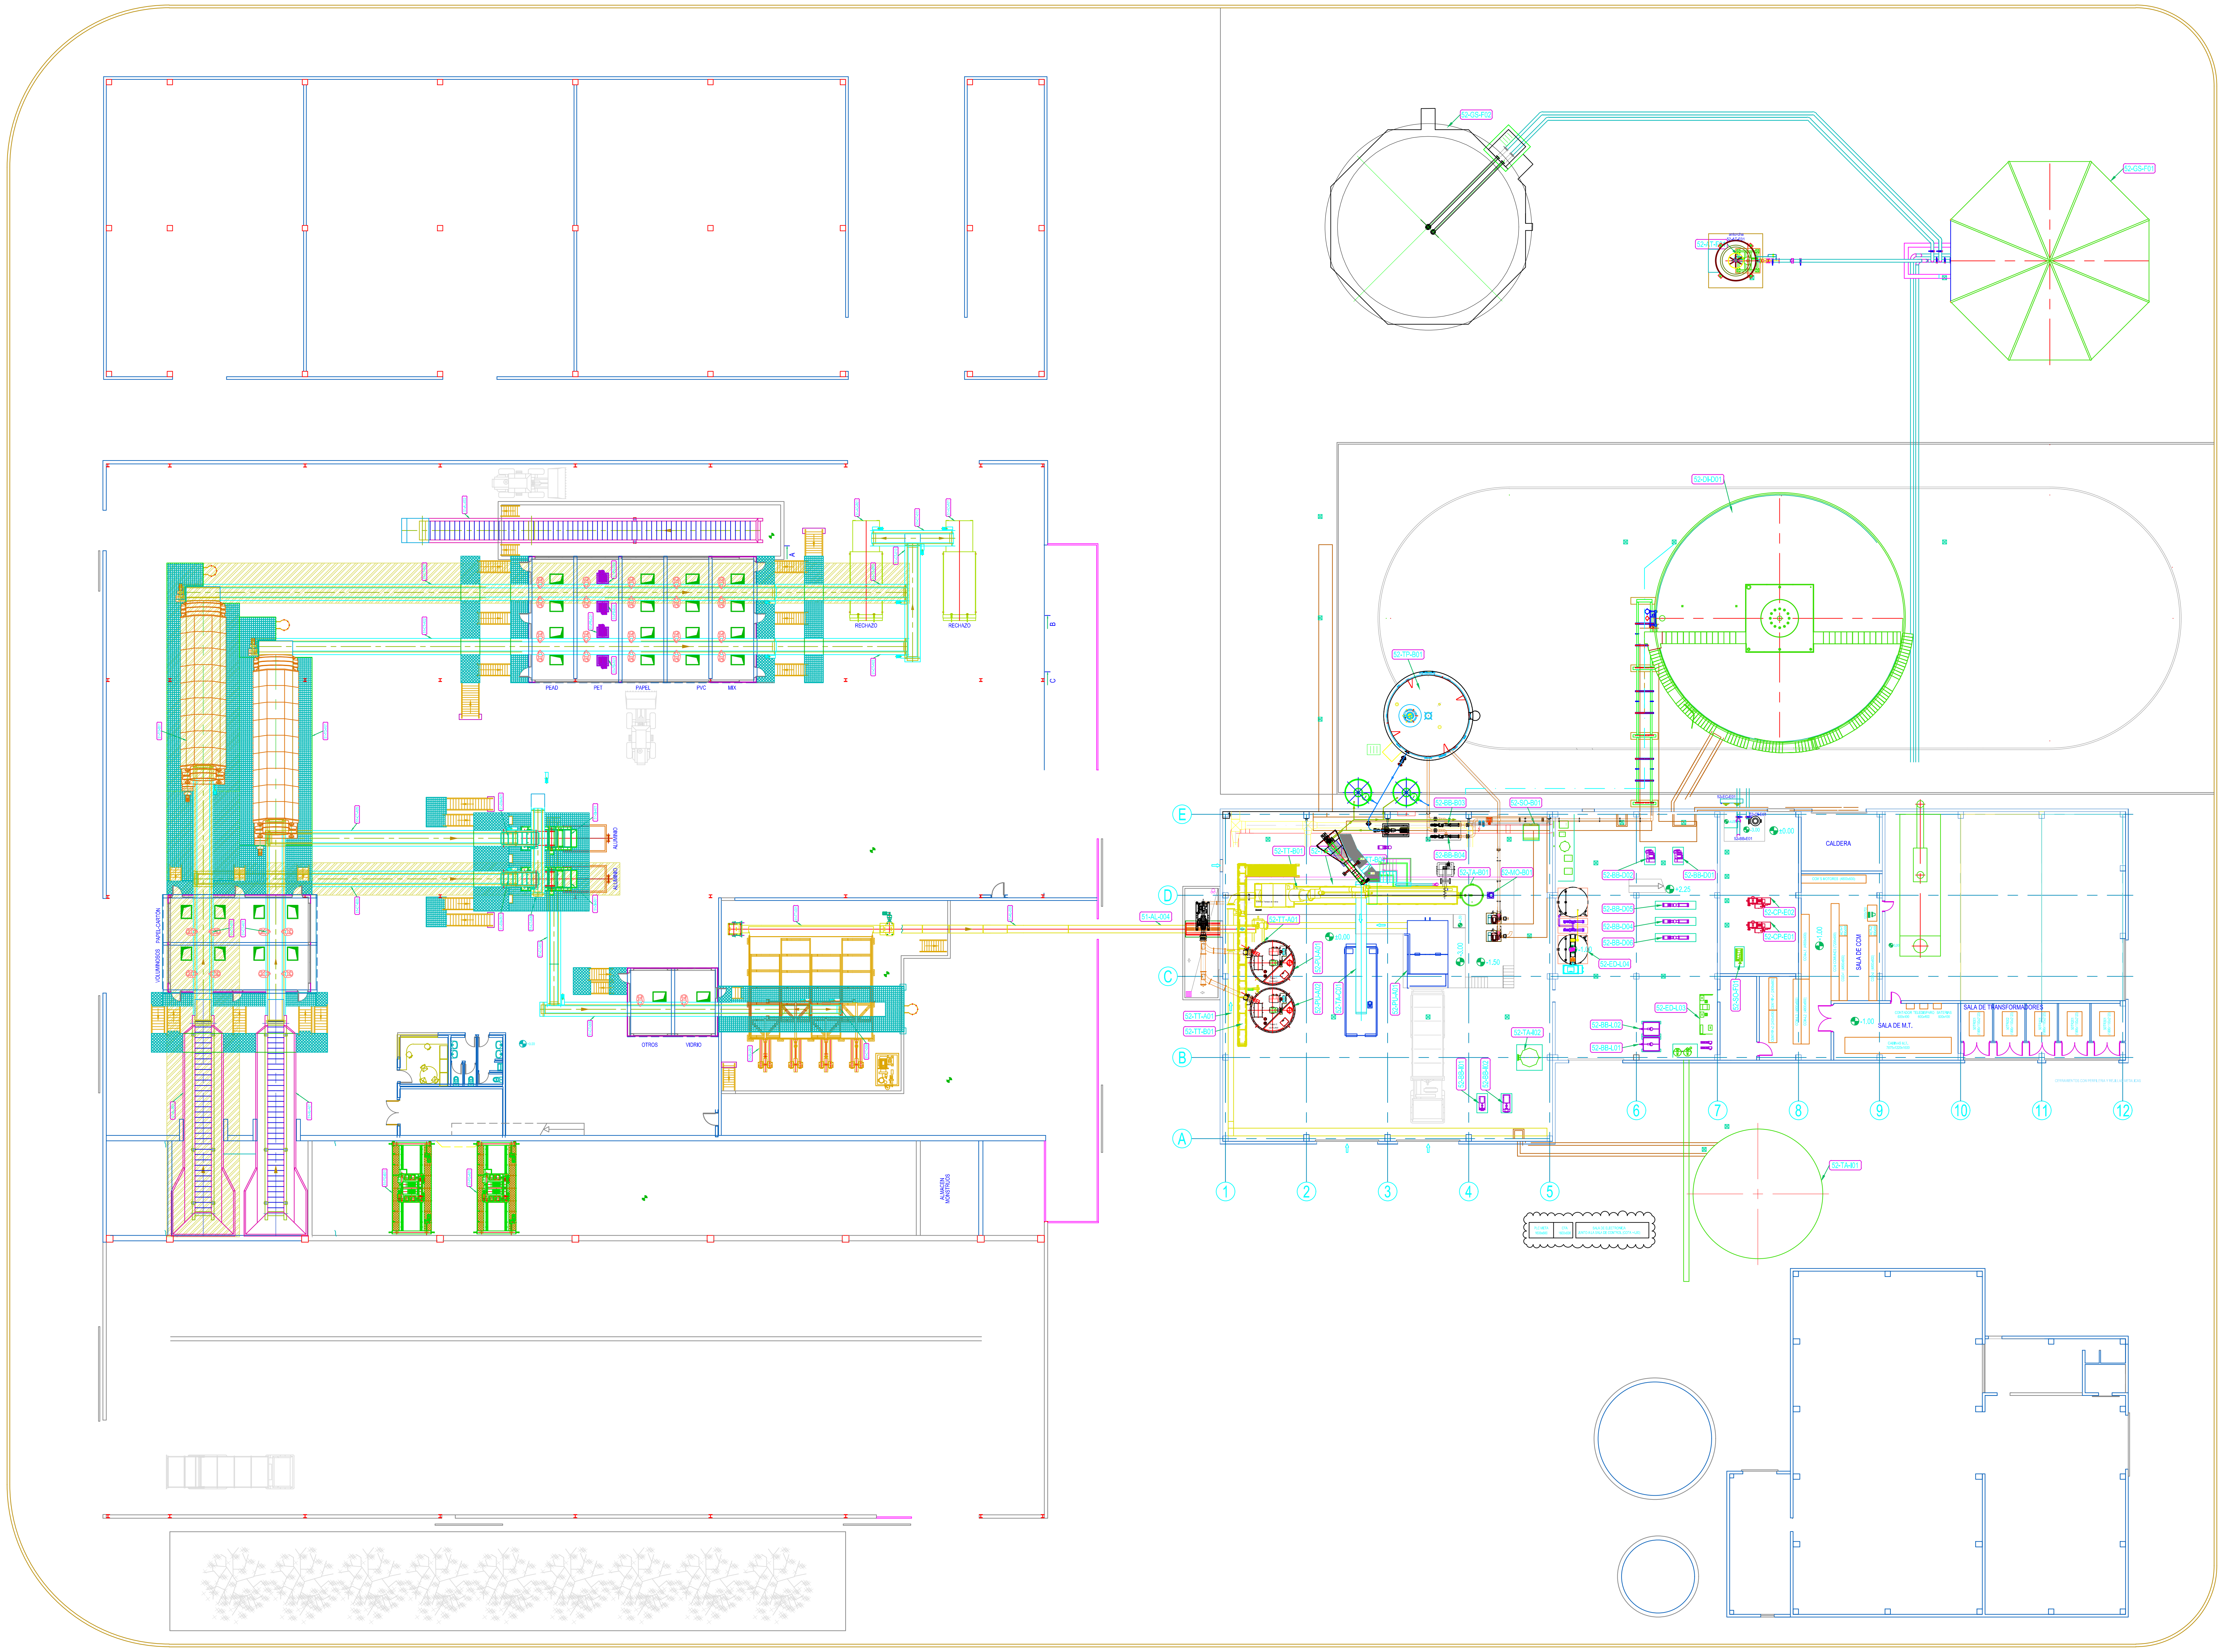

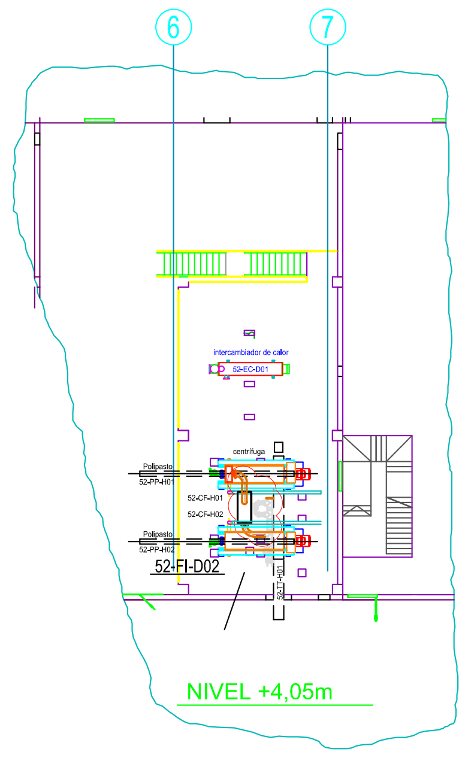

NIVEL +4.30 m

LEYENDA

51-CT-A01/B1	CINTA TRANSPORTADORA
51-CT-A02/B2	CINTA TRANSPORTADORA
51-CT-A03/B3	CINTA TRANSPORTADORA
51-CT-A04/B4	CINTA TRANSPORTADORA
51-CT-A05/B5	CINTA TRANSPORTADORA
51-CT-006	CINTA TRANSPORTADORA
51-CT-007	CINTA TRANSPORTADORA
51-CT-008	CINTA TRANSPORTADORA
51-CT-009	CINTA TRANSPORTADORA
51-CT-010	CINTA TRANSPORTADORA
51-CT-011	CINTA TRANSPORTADORA
51-SO-001	SUELO MÓVIL
51-AL-A01/B01	ALIMENTADOR PANZER DE R.S.U.
51-AL-002	ALIMENTADOR TABLILLAS RECICLABLES
51-AL-003	ALIMENTADOR DE FORSU
51-TT-001	TORNILLO SINFÍN DE FORSU
51-PG-A01/B1	PUENTE GRUA
51-SM-A01/B1	SEPARADOR MAGNETICO
51-AC-A01/B1	CONT. AUTOCOMPACTADOR
51-SI-A01/B1	SEPARADOR DE INDUCCIÓN
51-TO-A01/B1	TRÒMEL
51-PR-001	PRENSA MAT. SELECCIONADOS
51-PR-002	PRENSA FERRICOS+ALUMINIO
51-PB-A01/C1	PINCHA-BOTELLAS
51-PB-B02/D2	PINCHA-BOTELLAS
52-DI-001	DIGESTOR
52-DI-002	DIGESTOR
52-DI-003	DIGESTOR
52-AT-F01	ANTORCHA
52-GS-F01	GASOMETRO
52-PU-A01	PULPER 1
52-PU-A02	PULPER 2
52-PU-A03	PULPER 3
52-PU-A04	PULPER 4
52-TA-C01	BUNQUER DESCARGA
52-ED-L03	ESTACION DE DOSIFICACIÓN
52-CF-H01	CENTRIFUGA

52-BB-B01	BOMBA CARGA DIGESTOR
52-BB-B02	BOMBA CARGA DIGESTOR
52-BB-B03	BOMBA CARGA DIGESTOR
52-BB-B04	BOMBA CARGA DIGESTOR
52-BB-I01	BOMBA LIMPIEZA RASTRILLO
52-BB-I02	BOMBA RECIRCULACIÓN A PULPERS
52-BB-L01	BOMBA ESTACION DOSIFICADORA
52-BB-L02	BOMBA ESTACION DOSIFICADORA
52-BB-D01	BOMBA
52-BB-D02	BOMBA
52-BB-D04	BOMBA DESCARGA DIGESTOR
52-BB-D05	BOMBA DESCARGA DIGESTOR
52-SO-F01	SOPLANTE BIOGAS
52-SO-F02	SOPLANTE BIOGAS
52-SO-F03	SOPLANTE BIOGAS
52-SO-B01	SOPLANTE BIOGAS
52-CP-F04	COMPRESOR BIOGAS
52-CP-E02	COMPRESOR BIOGAS
52-CP-E03	COMPRESOR BIOGAS
52-CP-E04	COMPRESOR BIOGAS
52-CT-001	CINTA DE RASTRILLO
52-TA-I01	TANQUE AGUA PROCESO
52-TA-B01	TANQUE DE BOMBEO
52-TA-I02	TANQUE DE PRESIÓN LIMPIEZA
52-MO-001	MOLINO
52-TT-A01	SINFIN DISTRIBUCIÓN A PULPERS
52-TT-B01	SINFIN ALIMENTACIÓN RASTRILLO
52-TT-B04	SINFIN DESCARGA FRACCIÓN LIGERA
52-TT-B03	SINFIN DESCARGA FRACCIÓN PESADA
52-SP-B01	SINFIN SEPARACIÓN FRACCIÓN LIGERA
52-CF-H02	CENTRIFUGA
52-EC-D01	INTERCAMIADOR CALOR
52-EC-D02	INTERCAMBIADOR CALOR
52-EC-D03	INTERCAMBIADOR CALOR
52-BB-D06	BOMBA DESCARGA DIGESTOR
52-ED-L04	ESTACION DE DOSIFICACIÓN

REV	FECHA	R E V I S I O N	APROBADO	CLIENTE

TIRME

Consell de
Mallorca

PROYECTO EJECUTIVO
AMPLIACION PLANTA METANIZACION – FASE ii
PARQUE TECNOLOGIAS AMBIENTALES
MALLORCA

DISTRIBUCION PLANTA EXISTENTE

DIBUJADO	F.F.P.	17/06/16
PROYECTADO	S.G.P.	17/06/16
REVISADO	P.G.L.	17/06/16
APROBADO	X.X.X.	00/00/00

CODIGO–CAD
2015P029–GE–DW–002_Planta_Existente

Código contratist ext.

ESCALA
1:300

CODIGO DOCUMENTO

PROYECTO	ESPECIALIDAD	CLASE	Nº	HOJA	REVISIÓN
2015P029	GE	DW	002	01 de 01	00