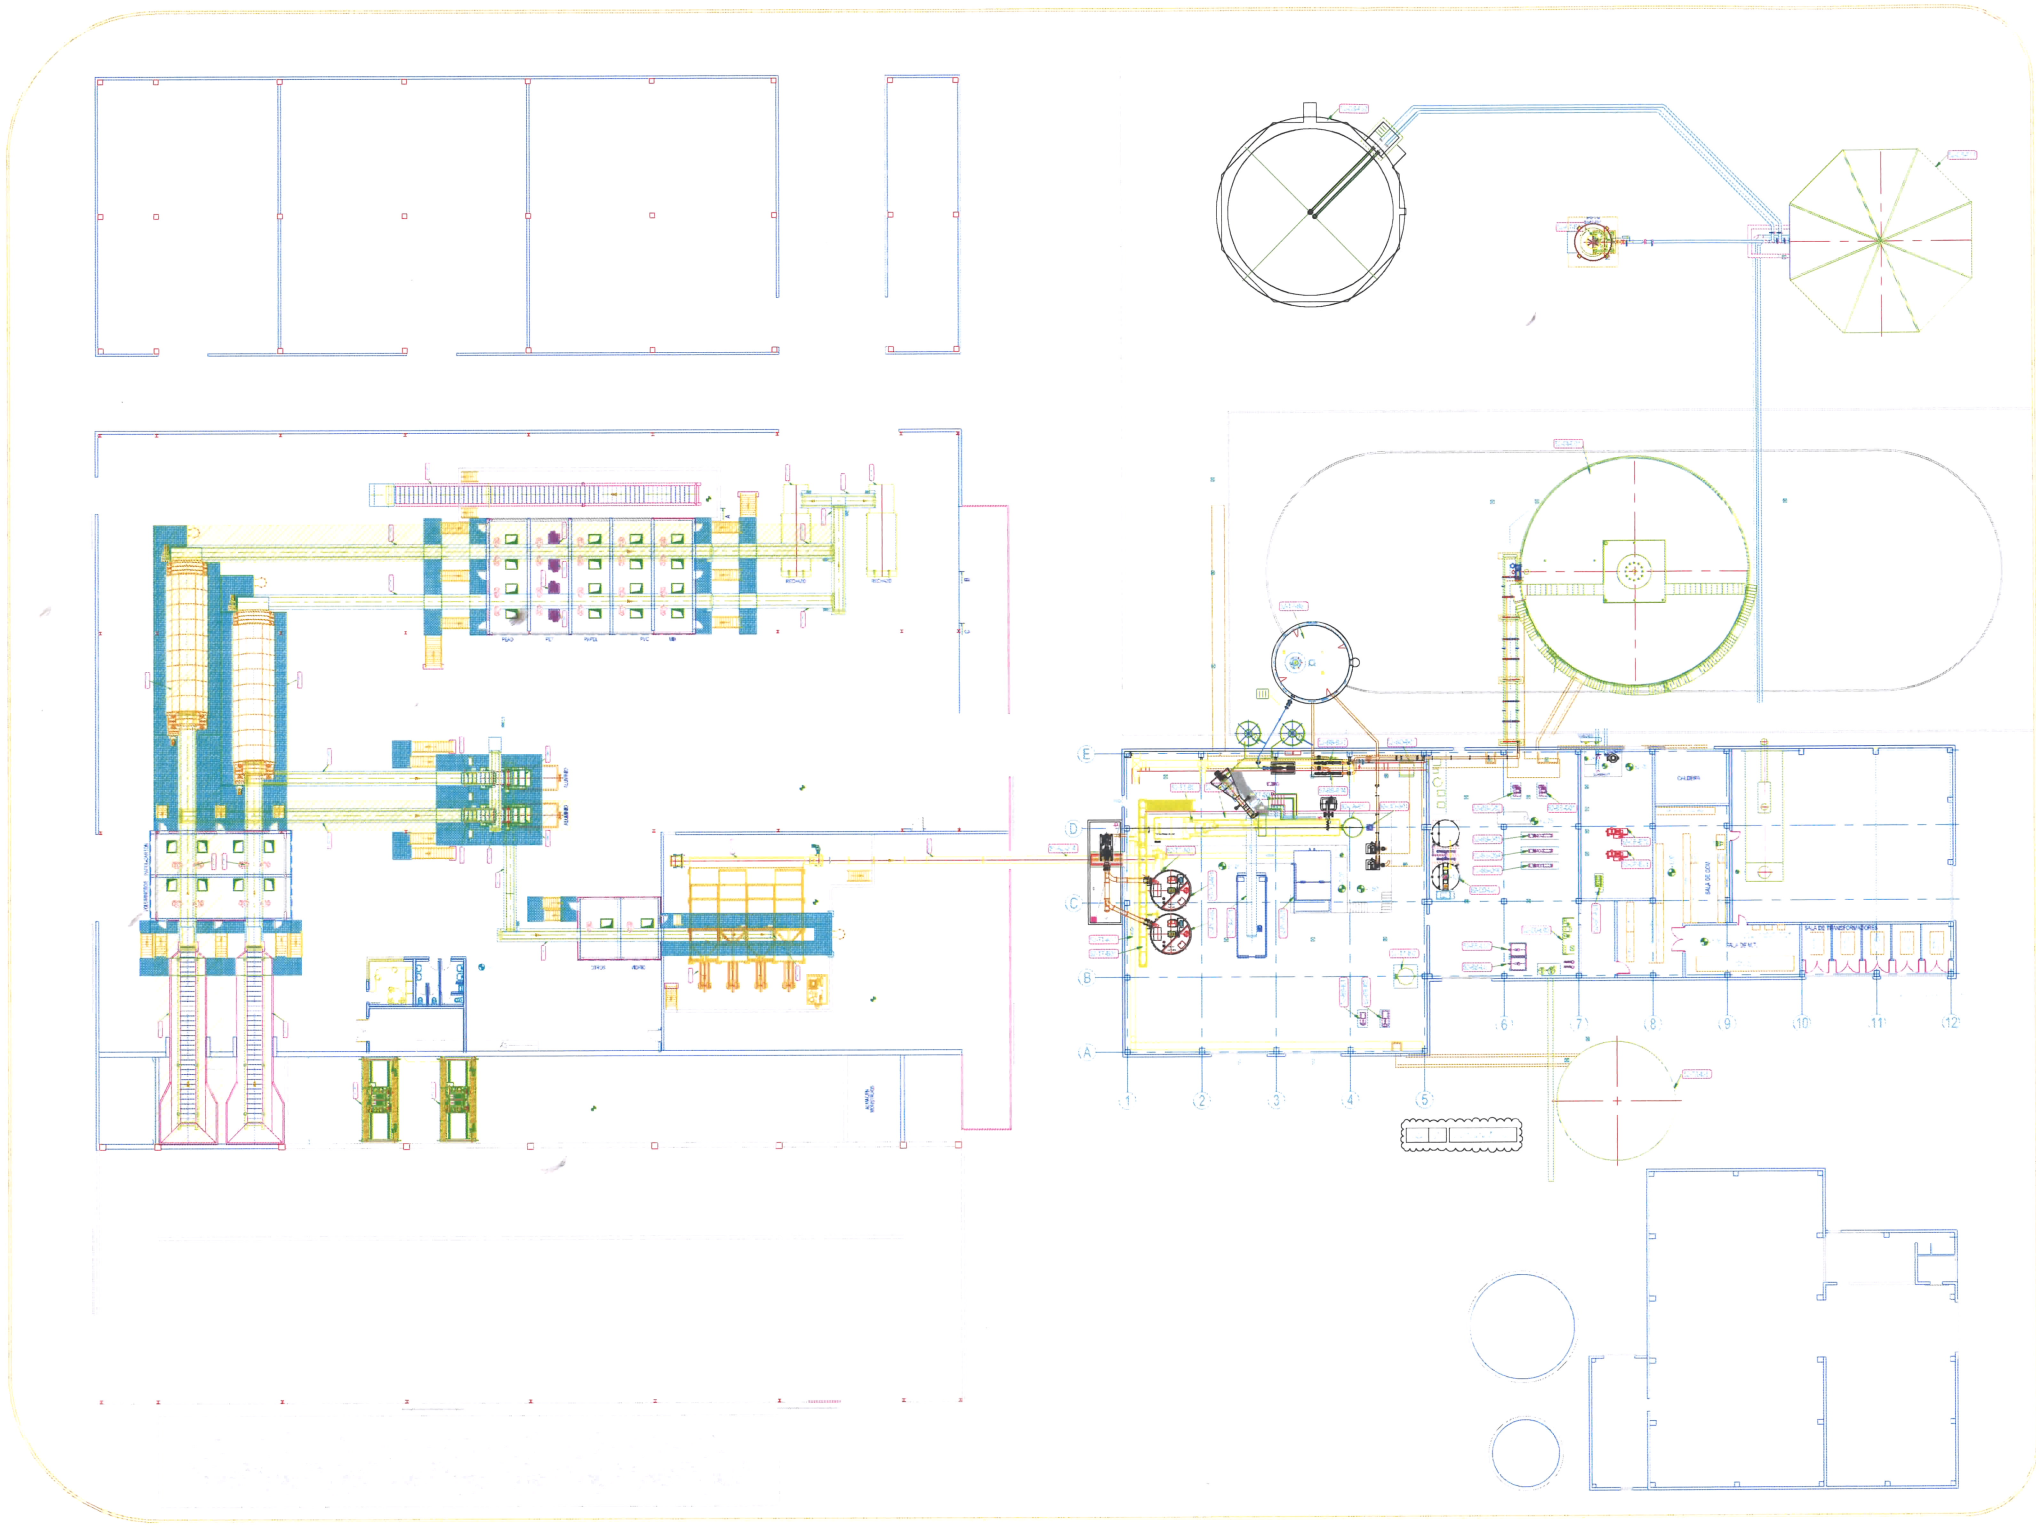

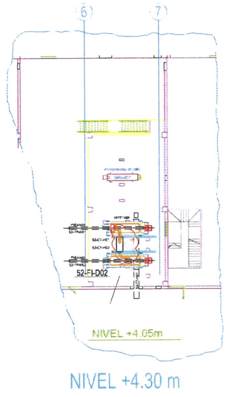

NIVEL +4.30 m

LEYENDA

| | |
|---|---|
| 51-CT-A01/B1 | CINTA TRANSPORTADORA |
| 51-CT-A02/B2 | CINTA TRANSPORTADORA |
| 51-CT-A03/B3 | CINTA TRANSPORTADORA |
| 51-CT-A04/B4 | CINTA TRANSPORTADORA |
| 51-CT-A05/B5 | CINTA TRANSPORTADORA |
| 51-CT-006 | CINTA TRANSPORTADORA |
| 51-CT-007 | CINTA TRANSPORTADORA |
| 51-CT-008 | CINTA TRANSPORTADORA |
| 51-CT-009 | CINTA TRANSPORTADORA |
| 51-CT-010 | CINTA TRANSPORTADORA |
| 51-CT-011 | CINTA TRANSPORTADORA |
| 51-SO-001 | SUELO MOVIL |
| 51-AL-A01/B01 | ALIMENTADOR PANZER DE P.S.U |
| 51-AL-002 | ALIMENTADOR TABLILLAS RECICLABLES |
| 51-AL-003 | ALIMENTADOR DE FORSU |
| 51-TT-001 | TORNILLO SINFIN DE FORSU |
| 51-PG-A01/B1 | PUENTE GRUA |
| 51-SM-A01/B1 | SEPARADOR MAGNETICO |
| 51-AC-A01/B1 | CONT. AUTOCOMPACTADOR |
| 51-SI-A01/B1 | SEPARADOR DE INDUCCIÓN |
| 51-TO-A01/B1 | TROMEL |
| 51-PR-001 | PRENSA MAT. SELECCIONADOS |
| 51-PR-002 | PRENSA FERRICOS-ALUMINIO |
| 51-PB-A01/C1 | PINCHA-BOTELLAS |
| 51-PB-B02/D2 | PINCHA-BOTELLAS |
| 52-DI-001 | DIGESTOR |
| 52-DI-002 | DIGESTOR |
| 52-DI-003 | DIGESTOR |
| 52-AT-F01 | ANTORCHA |
| 52-GS-F01 | GASOMETRO |
| 52-PU-A01 | PULPER 1 |
| 52-PU-A02 | PULPER 2 |
| 52-PU-A03 | PULPER 3 |
| 52-PU-A04 | PULPER 4 |
| 52-TA-C01 | BUNQUER DESCARGA |
| 52-ED-L01 | ESTACION DE DOSIFICACIÓN |
| 52-CF-H01 | CENTRIFUGA |

| | |
|---|---|
| 52-BB-B01 | BOMBA CARGA DIGESTOR |
| 52-BB-B02 | BOMBA CARGA DIGESTOR |
| 52-BB-B03 | BOMBA CARGA DIGESTOR |
| 52-BB-B04 | BOMBA CARGA DIGESTOR |
| 52-BB-I01 | BOMBA LIMPIEZA RASTRILLO |
| 52-BB-I02 | BOMBA RECIRCULACION A PULPERS |
| 52-BB-L01 | BOMBA ESTACION DOSIFICADORA |
| 52-BB-L02 | BOMBA ESTACION DOSIFICADORA |
| 52-BB-D01 | BOMBA |
| 52-BB-D02 | BOMBA |
| 52-BB-D04 | BOMBA DESCARGA DIGESTOR |
| 52-BB-D05 | BOMBA DESCARGA DIGESTOR |
| 52-SO-F01 | SOPLANTE BIOGAS |
| 52-SO-F02 | SOPLANTE BIOGAS |
| 52-SO-F03 | SOPLANTE BIOGAS |
| 52-SO-G01 | SOPLANTE BIOGAS |
| 52-CP-E01 | COMPRESOR BIOGAS |
| 52-CP-E02 | COMPRESOR BIOGAS |
| 52-CP-E03 | COMPRESOR BIOGAS |
| 52-CP-E04 | COMPRESOR BIOGAS |
| 52-CT-I01 | CINTA DE RASTRILLO |
| 52-TA-I01 | TANQUE AGUA PROCESO |
| 52-TA-B01 | TANQUE DE BOMBEO |
| 52-TA-I02 | TANQUE DE PRESION LIMPIEZA |
| 52-MO-001 | MOLINO |
| 52-TT-A01 | SINFIN DISTRIBUCION A PULPERS |
| 52-TT-B01 | SINFIN ALIMENTACIÓN RASTRILLO |
| 52-TT-B04 | SINFIN DESCARGA FRACCION LIGERA |
| 52-TT-B03 | SINFIN DESCARGA FRACCIÓN PESADA |
| 52-SP-B01 | SINFIN SEPARACION FRACCIÓN LIGERA |
| 52-CF-H02 | CENTRIFUGA |
| 52-EC-D01 | INTERCAMBIADOR CALOR |
| 52-EC-D02 | INTERCAMBIADOR CALOR |
| 52-EC-D03 | INTERCAMBIADOR CALOR |
| 52-BB-D06 | BOMBA DESCARGA DIGESTOR |
| 52-ED-L04 | ESTACION DE DOSIFICACIÓN |
| | |

**ALBERTO RENEO TARDÓN**
Ingeniero de Caminos Canales y Puertos
Colegiado nº 26.841

| REV | FECHA | REVISION | APROBADO | CLIENTE |
|---|---|---|---|---|
| | | | | |
| | | | | |

TIRME
Consell de Mallorca

PROYECTO EJECUTIVO
AMPLIACION PLANTA METANIZACION – FASE II
PARQUE TECNOLOGIAS AMBIENTALES
MALLORCA

DISTRIBUCION PLANTA EXISTENTE

| | | |
|---|---|---|
| DIBUJADO | F.F.P. | 17/06/16 |
| PROYECTADO | S.G.P. | 17/06/16 |
| REVISADO | P.G.L. | 17/06/16 |
| APROBADO | X.X.X. | 00/00/00 |

CODIGO–CAD
2015P029–GE–DW–002_Planta_Existente

Código contratist ext.

ESCALA
1:300

CODIGO DOCUMENTO

| PROYECTO | ESPECIALIDAD | CLASE | Nº | HOJA | REVISIÓN |
|---|---|---|---|---|---|
| 2015P029 | GE | DW | 002 | 01 de 01 | 00 |