



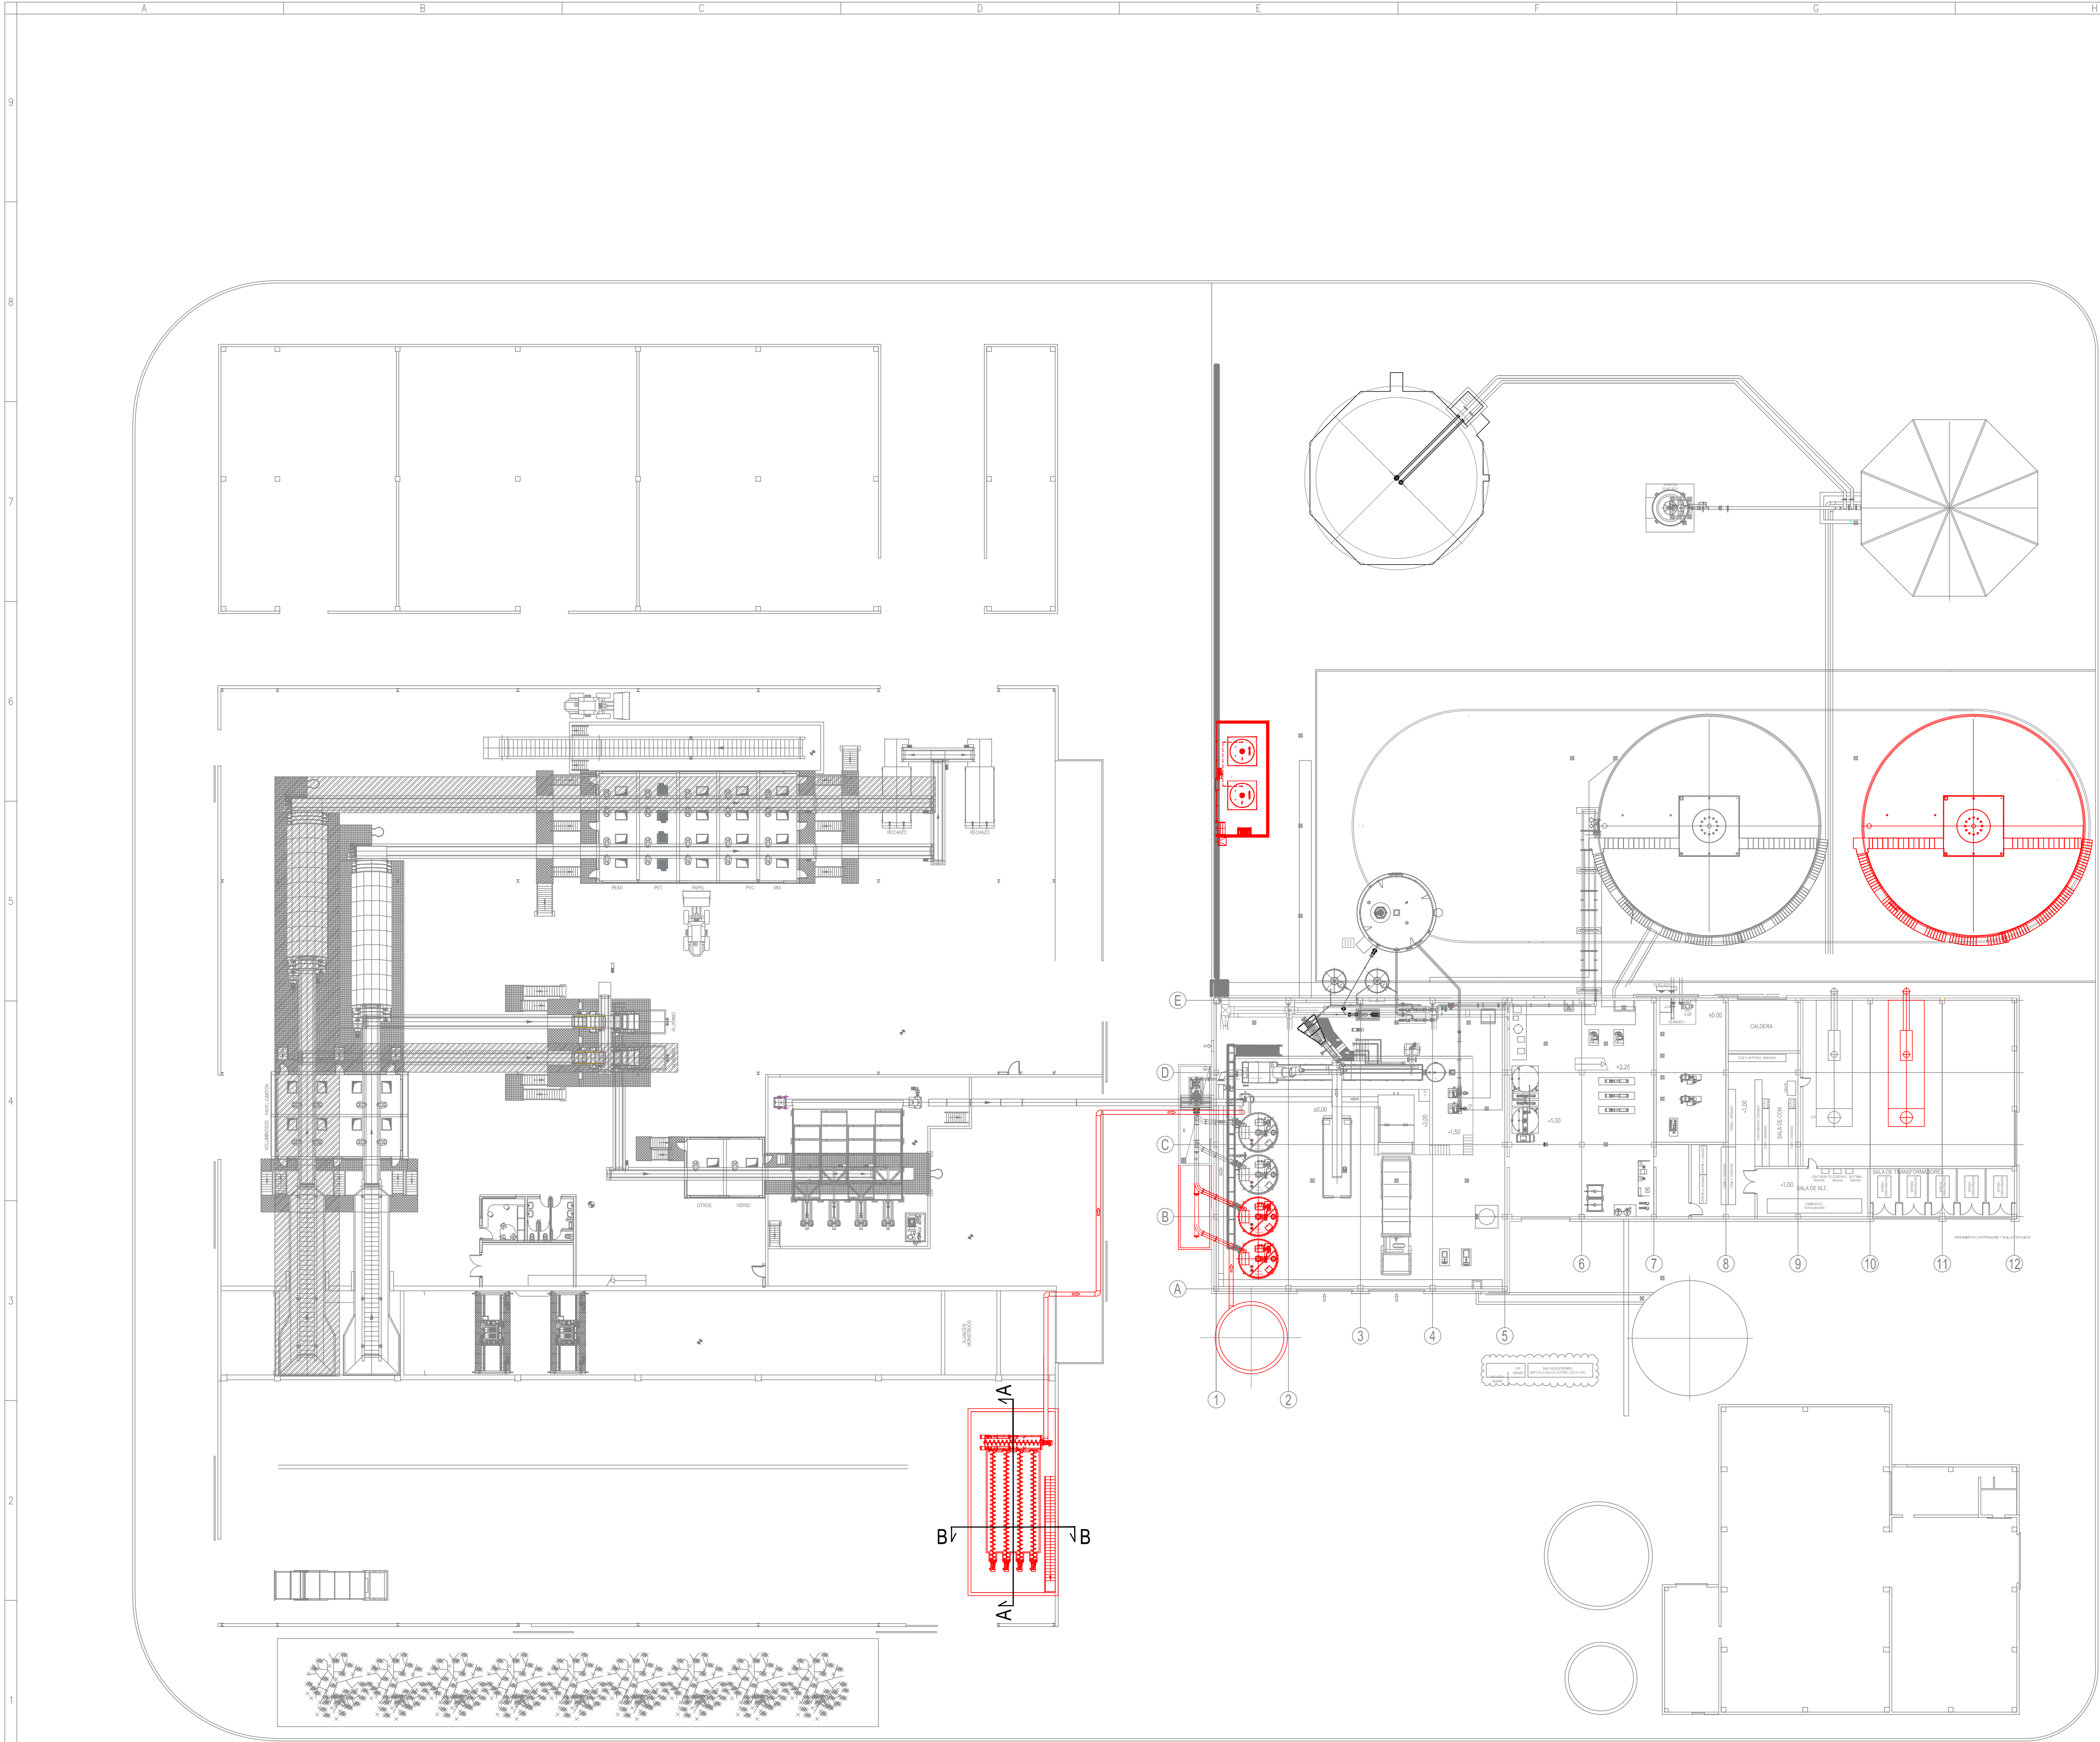


LEYENDA


51-CT-A01/B1	CINTA TRANSPORTADORA	52-BB-B01	BOMBA CARGA DIGESTOR
51-CT-A02/B2	CINTA TRANSPORTADORA	52-BB-B02	BOMBA CARGA DIGESTOR
51-CT-A03/B3	CINTA TRANSPORTADORA	52-BB-B03	BOMBA CARGA DIGESTOR
51-CT-A04/B4	CINTA TRANSPORTADORA	52-BB-B04	BOMBA CARGA DIGESTOR
51-CT-A05/B5	CINTA TRANSPORTADORA	52-BB-B01	BOMBA LIMPIEZA RASTRILLO
51-CT-006	CINTA TRANSPORTADORA	52-BB-B02	BOMBA RECIRCULACIÓN A PULPERS
51-CT-007	CINTA TRANSPORTADORA	52-BB-L01	BOMBA ESTACIÓN DOSIFICADORA
51-CT-008	CINTA TRANSPORTADORA	52-BB-L02	BOMBA ESTACIÓN DOSIFICADORA
51-CT-009	CINTA TRANSPORTADORA	52-BB-D01	BOMBA
51-CT-010	CINTA TRANSPORTADORA	52-BB-D02	BOMBA
51-CT-011	CINTA TRANSPORTADORA	52-BB-D04	BOMBA DESCARGA DIGESTOR
51-SO-001	SUELO MÓVIL	52-BB-D05	BOMBA DESCARGA DIGESTOR
51-AL-A01/B01	ALIMENTADOR PANZER DE R.S.U.	52-SO-F01	SOPLANTE BIOGAS
51-AL-002	ALIMENTADOR TABILLAS RECICLABLES	52-SO-F02	SOPLANTE BIOGAS
51-AL-003	ALIMENTADOR DE FORSU	52-SO-F03	SOPLANTE BIOGAS
51-TT-001	TORNILLO SINFIN DE FORSU	52-SO-B01	SOPLANTE BIOGAS
51-PG-A01/B1	PUENTE GRUA	52-CP-F04	COMPRESOR BIOGAS
51-SM-A01/B1	SEPARADOR MAGNETICO	52-CP-E02	COMPRESOR BIOGAS
51-AC-A01/B1	CONT. AUTOCOMPACTADOR	52-CP-E03	COMPRESOR BIOGAS
51-SL-A01/B1	SEPARADOR DE INDUCTOION	52-CP-E04	COMPRESOR BIOGAS
51-TO-A01/B1	TRÓMEL	52-CT-001	CINTA DE RASTRILLO
51-PR-001	PRENSA MAT. SELECCIONADOS	52-TA-01	TANQUE AGUA PROCESO
51-PR-002	PRENSA FERRUCIOS-ALUMINIO	52-TA-01	TANQUE DE BOMBEO
51-PB-A01/C1	PNCHA-BOTELLAS	52-TA-02	TANQUE DE PRESION LIMPIEZA
51-PB-B02/D2	PNCHA-BOTELLAS	52-MO-001	MOLINO
52-DK-001	DIGESTOR	52-TT-A01	SINFIN DISTRIBUCIÓN A PULPERS
52-DK-002	DIGESTOR	52-TT-B01	SINFIN ALIMENTACIÓN RASTRILLO
52-DK-003	DIGESTOR	52-TT-B04	SINFIN DESCARGA FRACCIÓN LIGERA
52-AT-F01	ANTORCHA	52-TT-B03	SINFIN DESCARGA FRACCIÓN PESADA
52-GS-F01	GASOMETRO	52-SF-B01	SINFIN SEPARACIÓN FRACCIÓN LIGERA
52-PLA-001	PULPER 1	52-CP-H02	CENTRIFUGA
52-PLA-002	PULPER 2	52-EC-D01	INTERCAMBIADOR CALOR
52-PLA-003	PULPER 3	52-EC-D02	INTERCAMBIADOR CALOR
52-PLA-004	PULPER 4	52-EC-D03	INTERCAMBIADOR CALOR
52-TA-C01	BUNQUER DESCARGA		
52-ED-L03			
52-CF-H01	CENTRIFUGA		

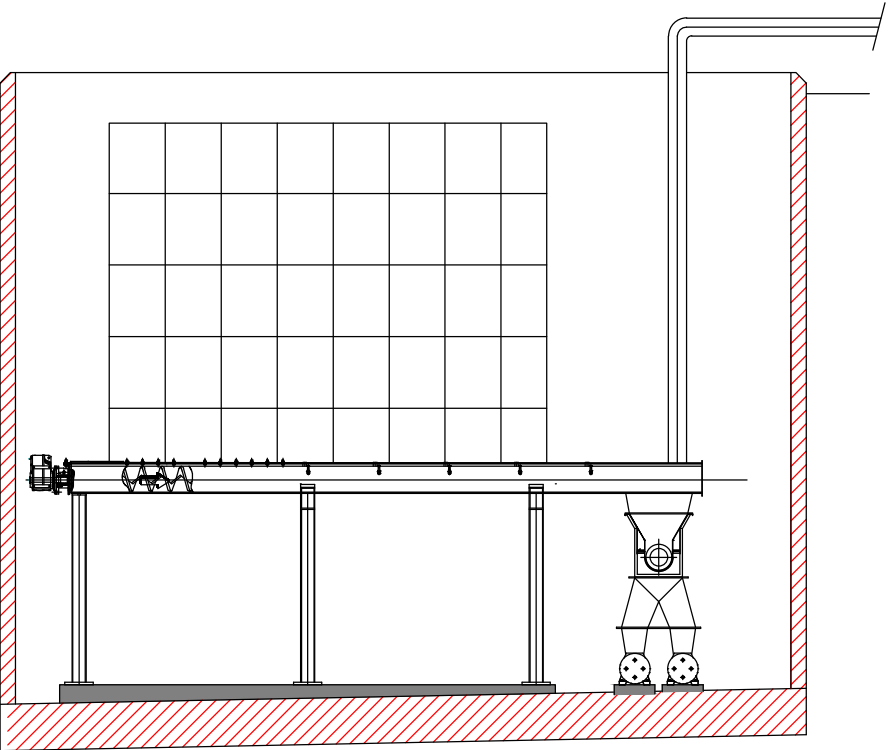

SECCION A-A
Escala 1:100

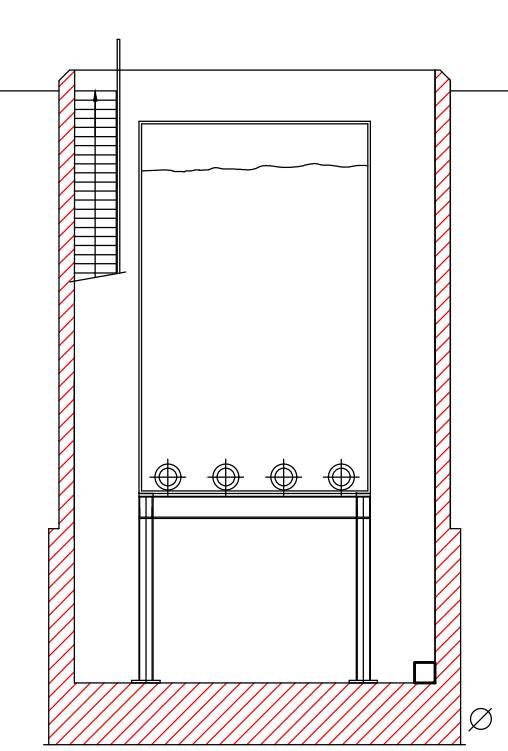

SECCION B-B
Escala 1:100

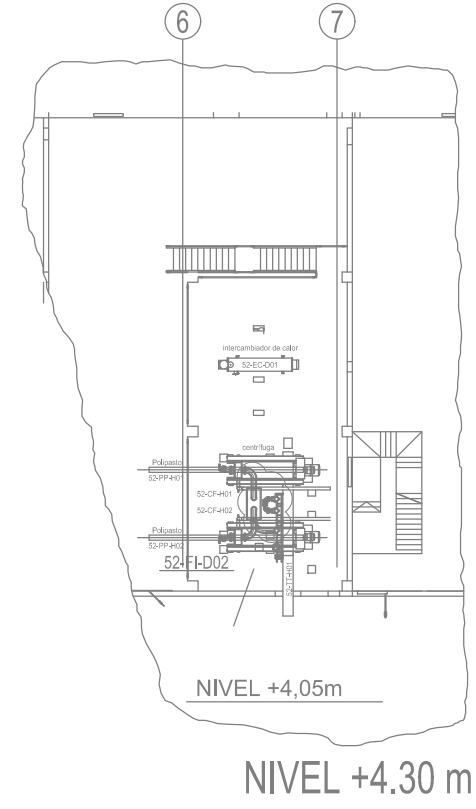

REV	FECHA	REVISION	APROBADO	CLIENTE



PROYECTO EJECUTIVO
AMPLIACION PLANTA METANIZACION – FASE II
PARQUE TECNOLOGIAS AMBIENTALES
MALLORCA

DISTRIBUCIÓN PLANTA AMPLIADA

DIBUJADO	F.F.P.	17/06/16				
PROYECTADO	S.G.P.	17/06/16				
REVISADO	P.G.L.	17/06/16				
APROBADO	X.X.X.	00/00/00				

CODIGO-CAD
2015P029-DE-DW-003_Ampliacion_Planta.dwg
Codigo controlista ext

ESCALA
1:300

CODIGO DOCUMENTO
PROYECTO ESPECIADAD CLASE N° HOJA REVISION
2015P029 GE DW 003 01 de 01 00