



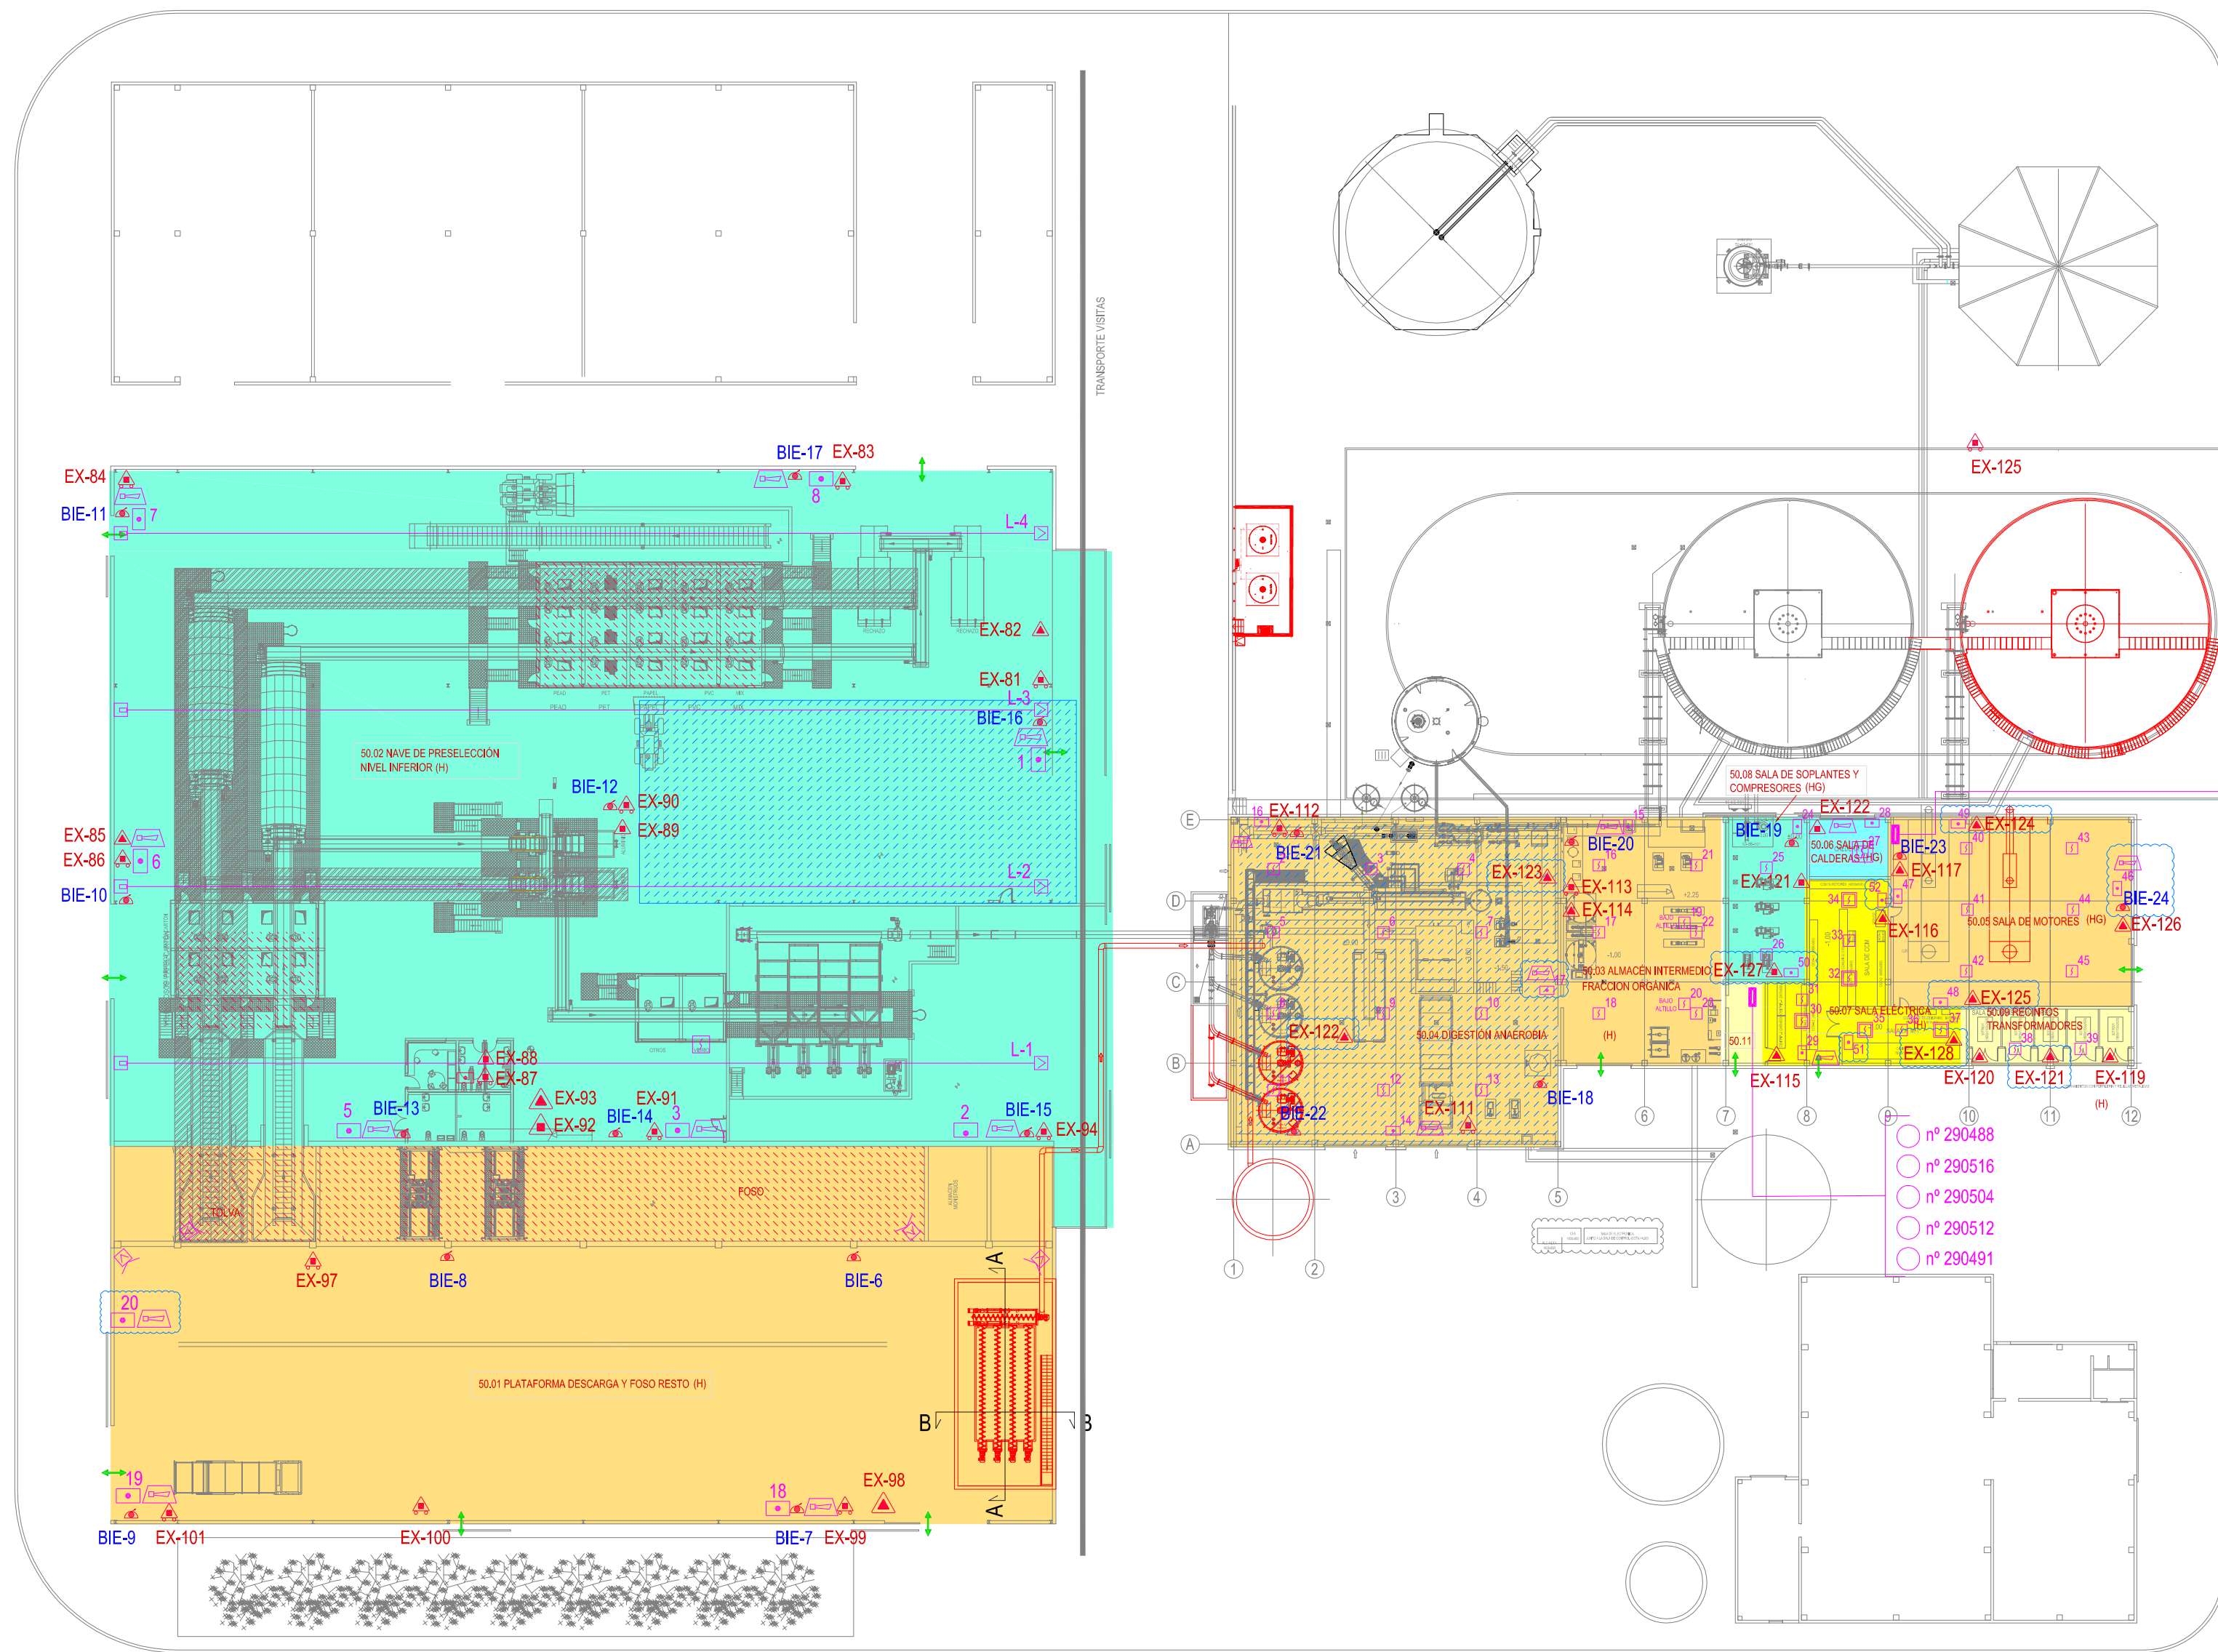

- ELEMENTOS AMPLIADOS
- ZONAS POR DEFINIR EN IMPLANTACION DE EQUIPOS DEFINITIVA
(*Se adaptarán las medidas contraincendios pertinentes en Ingeniería de detalle)
- SECTOR DE RIESGO ALTO ($Mcal/m^2 > 800$)
- SECTOR DE RIESGO MEDIO ($200 < Mcal/m^2 \leq 800$)
- SECTOR DE RIESGO BAJO ($0 < Mcal/m^2 < 200$)
- (HG) SECTOR CUBIERTO CON DETECCIÓN DE HUMOS Y GAS
- (H) SECTOR CUBIERTO CON DETECCIÓN
- SEÑAL ELECTRÓNICA DE ALARMA A4
- PULSADOR DE ALARMA
- EXTINTOR DE POLVO
- CARRO EXTINTOR DE POLVO
- EXTINTOR CO2
- ZONA CUBIERTA POR ROCIADORES
- SALIDA DE SECTOR
- DETECTOR LINEAL DE HUMOS DL01191
- DETECTOR DE LLAMAS DF1192
- DETECTOR ÓPTICO DO1152
- DETECTOR ALTA SENSIBILIDAD DO1153
- DETECTOR FALSO SUELO
- BOTELLAS DE EXTINCIÓN DE CO2

EL FALSO SUELO PARA PASO DE CABLES DEL SECTOR 50.07
DISPONE DE EXTINCIÓN AUTOMÁTICA DE CO2.

- nº 226130
- nº 225378
- nº 225376
- nº 226146
- nº 290488
- nº 290516
- nº 290504
- nº 290512
- nº 290491

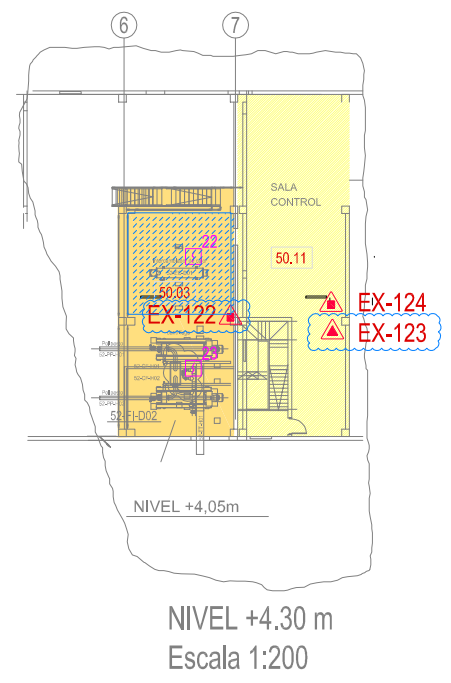

NIVEL +4.30 m
Escala 1:200

REV	FECHA	REVISION		APROBADO	CLIENTE

			Consell de Mallorca		
AMPLIACION PLANTA METANIZACION – FASE II PARQUE TECNOLOGIAS AMBIENTALES MALLORCA					

CONTRAINCENDIOS PLANTA DE METANIZACION					
DIBUJADO	F.F.P.	07/04/17			
PROYECTADO	S.G.P.	07/04/17			
REVISADO	P.G.L.	07/04/17			
APROBADO	P.G.L.	07/04/17			
CODIGO-CAO		ESCALA	CODIGO DOCUMENTO		
2015P029-GE-005_Ampliación_contraincendios.dwg			PROYECTO	ESPECIALIDAD	CLASE
Codigo controlado ext		1:200	2015P029	GE	DW
			005	01 de 01	00