


SUNP/52-01 SON CASTELLO SUD

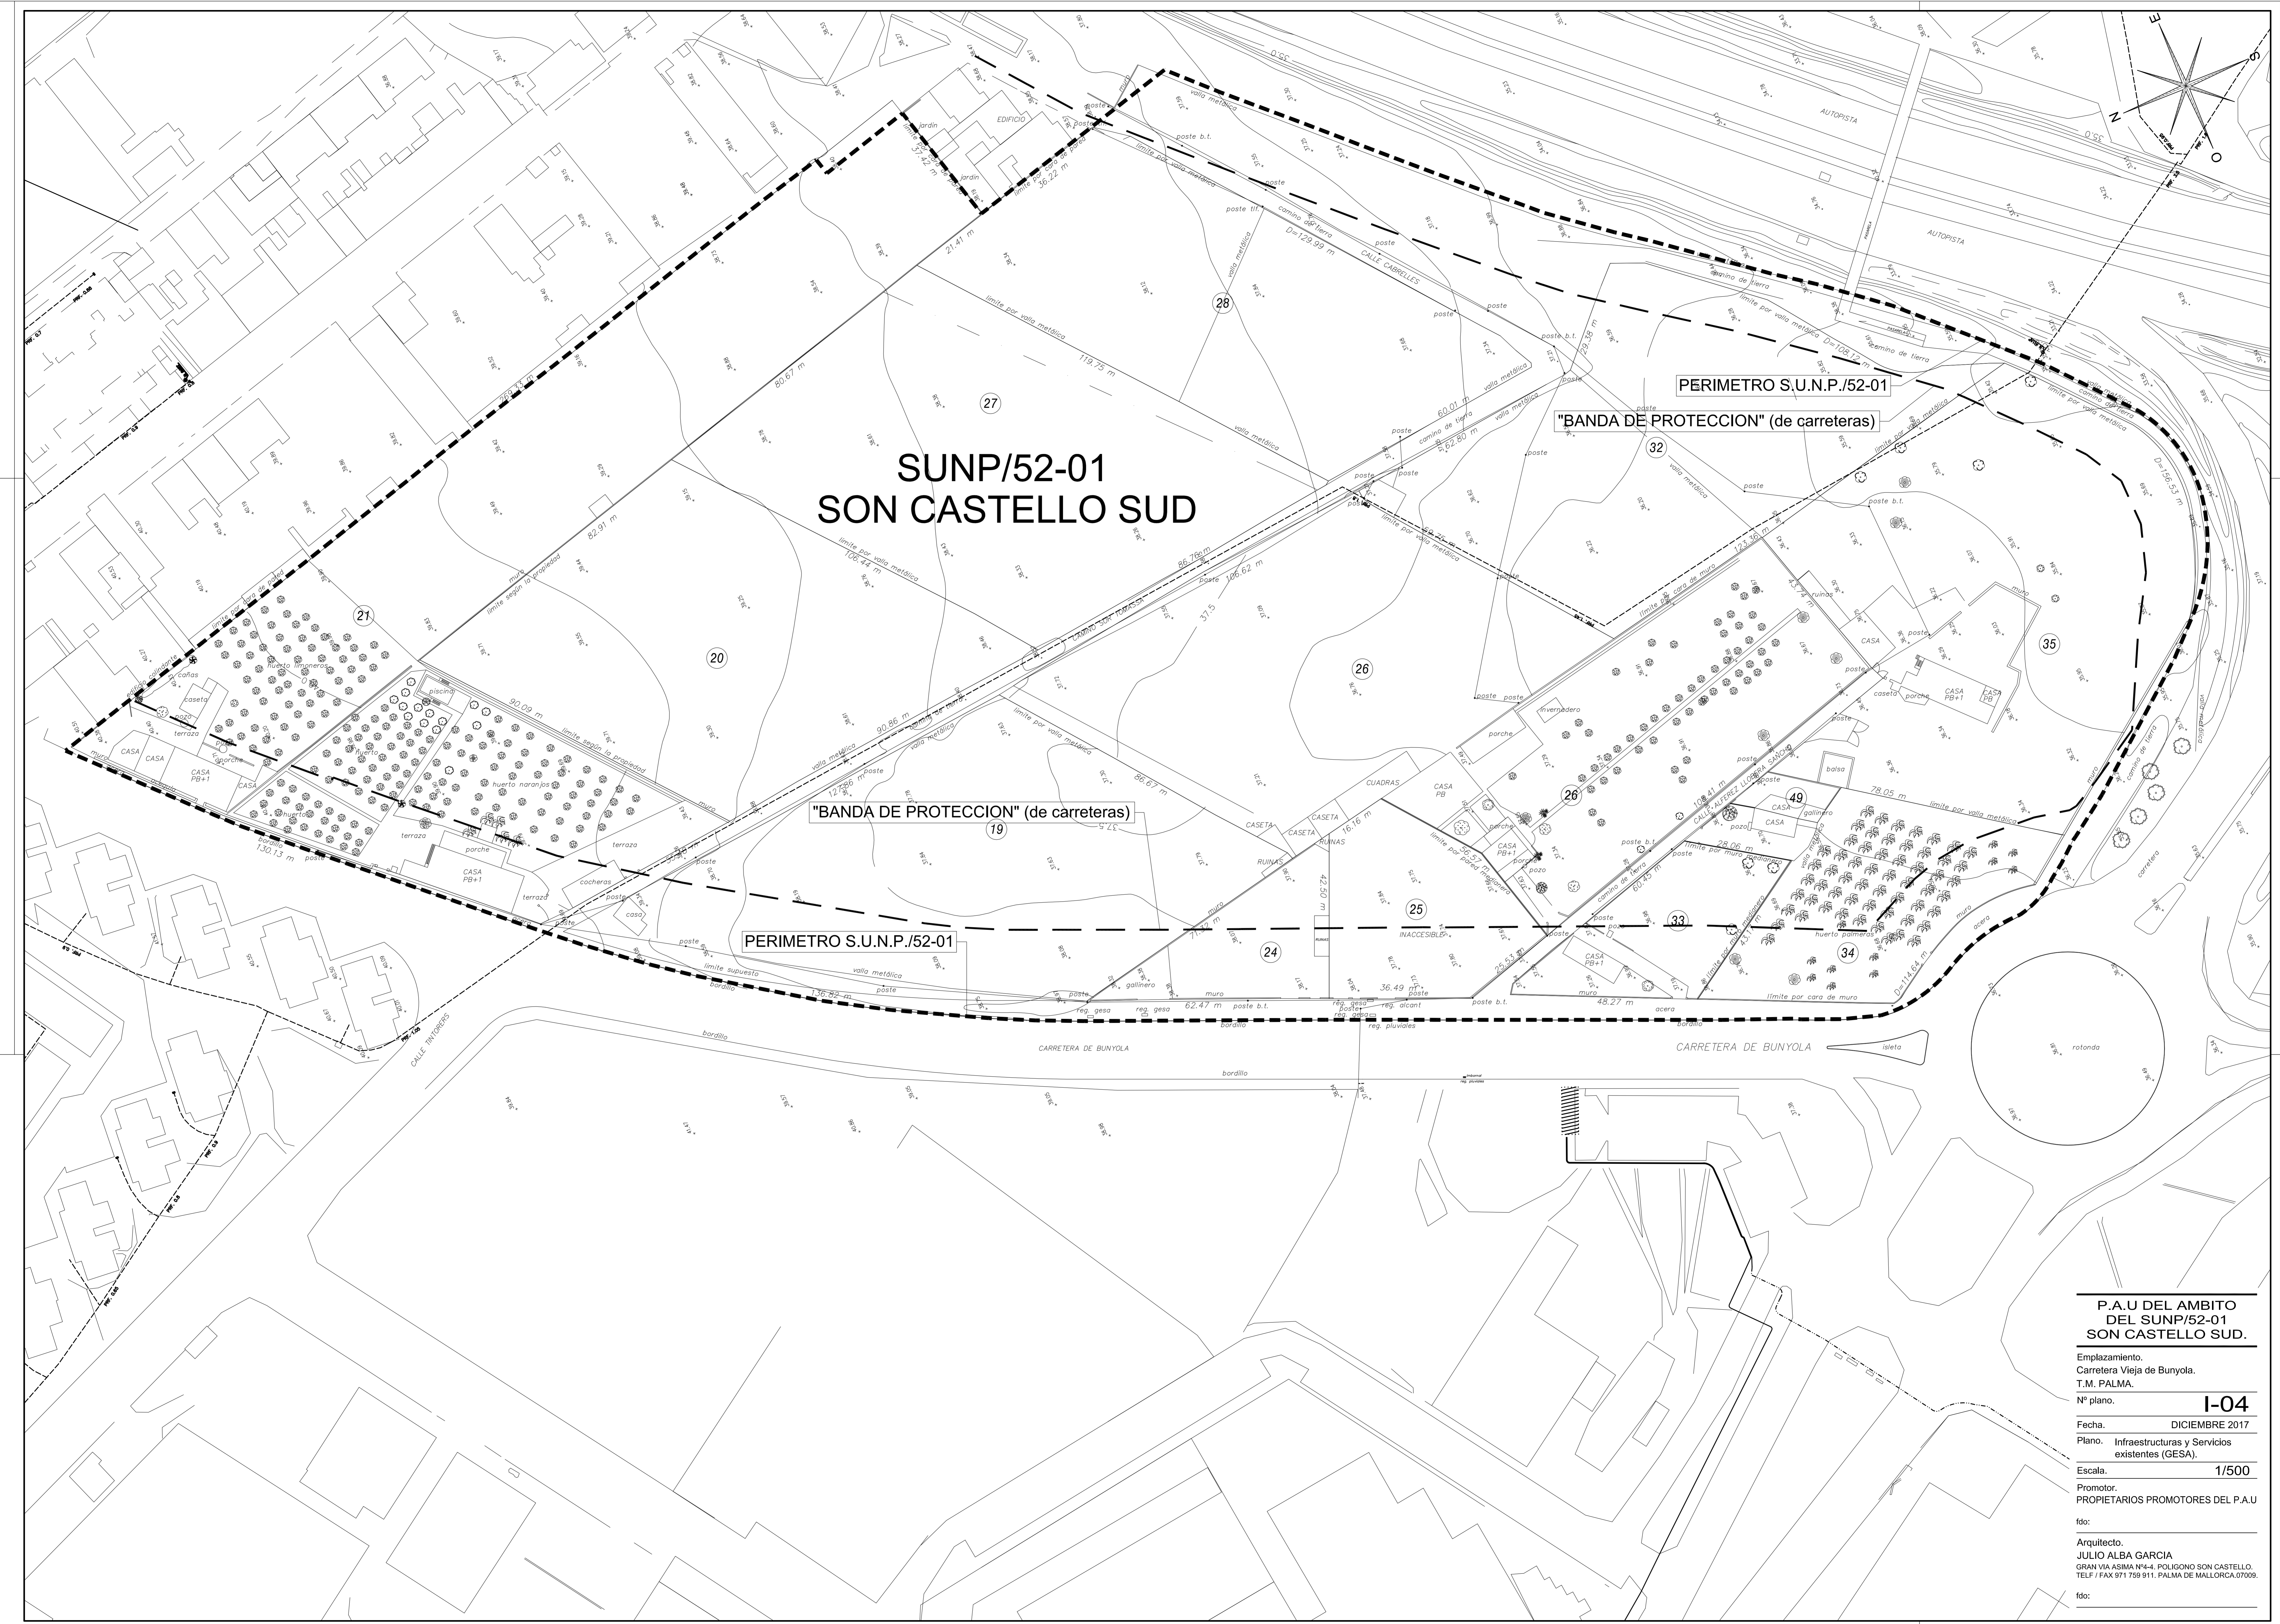

P.A.U DEL AMBITO DEL SUNP/52-01 SON CASTELLO SUD.

Emplazamiento.
Carretera Vieja de Bunyola.
T.M. PALMA.
Nº plano. **I-04**
Fecha. DICIEMBRE 2017
Plano. Infraestructuras y Servicios
existentes (GESA).
Escala. 1/500
Promotor.
PROPIETARIOS PROMOTORES DEL P.A.U
Ido:
Arquitecto.
JULIO ALBA GARCIA
GRAN VIA ASIMA Nº4-4. POLIGONO SON CASTELLO.
TELF / FAX 971 759 911. PALMA DE MALLORCA.07009.
Ido: