



# Redexis gas

## PROYECTO AEI ANTENA CONEXIÓN CON URBANIZACIÓN CAS MUT T.M DE IBIZA (ISLAS-BALEARES)

### SEPARATA INFORMATIVA

**TELEFONICA S.A.**

**OCTUBRE 2019**

	COLEGIO OFICIAL DE INGENIEROS INDUSTRIALES COIIM - MADRID
Nº VISADO 201901881	FECHA DE VISADO 04/11/2019
<b>VISADO</b>	
DOCUMENTO VISADO CON FIRMA ELECTRÓNICA	
COLEGIADO/A Nº:	NOMBRE
12392 COIIM	JOSE ROIG GÓMEZ

# MEMORIA PLANOS

# ***MEMORIA***

1. **OBJETO**
2. **PETICIONARIO Y ANTECEDENTES**
3. **NORMAS DEL PROYECTO**
4. **DESCRIPCION DE LA CANALIZACION**
  - 4.1. DESCRIPCION DEL TRAZADO
  - 4.2. CARACTERISTICAS DE LA CONDUCCION EN LA ZONA AFECTADA
  - 4.3. PLAZOS DE EJECUCION PREVISTOS

## 1. OBJETO

La presente separata tiene por objeto el dar a conocer las condiciones y características que la canalización proyectada presenta en las posibles afecciones que pudieran darse con instalaciones de telecomunicación existentes en Cas Mut, término municipal de Eivissa (Illes Balears), según se refleja en los planos de proyecto y otros posibles contenidos en el plano general del trazado.

Estas afecciones corresponden a la entidad:

**TELEFONICA S.A.  
CARRER AGUSTI BUADES, 4,  
07010 PALMA (ILLES BALEARS),**

## 2. PETICIONARIO Y ANTECEDENTES

La Entidad emisora de la presente separata informativa para la ejecución de las instalaciones descritas en el **“PROYECTO DE AUTORIZACION Y EJECUCIÓN DE INSTALACIONES DE LA ANTENA CONEXIÓN CON URBANIZACIÓN CAS MUT, EN EL T.M de IBIZA (ISLAS- BALEARES)”** es:

**REDEXIS GAS, S.A.**  
**Edificio Pórtico**  
**C/ Mahonia 2, 2ª planta**  
**28043 MADRID**

Con domicilio a efectos de notificaciones en:

**REDEXIS GAS, S.A.**  
**C/ Fluviá, 1 – Piso 2 – Puerta 2B**  
**07009 – Palma de Mallorca**

Asimismo, dicha Entidad figurará como peticionaria de cualquier otro permiso o autorización que fuese necesario para la construcción de la instalación.

### 3. NORMAS DEL PROYECTO

Esta red de distribución será diseñada de acuerdo a la legislación vigente, y en particular:

- Real Decreto 919/2006, de 28 de Julio por el que se aprueba el Reglamento Técnico de distribución y utilización de combustibles gaseosos y sus instrucciones técnicas complementarias ICG 01 a 11.
- Resolución de 14 de noviembre de 2018, de la Dirección General de Industria y Pequeña y Mediana Empresa, por la que se actualiza el listado de normas de la instrucción técnica complementaria ITC-ICG 11 del Reglamento técnico de distribución y utilización de combustibles gaseosos, aprobado por Real Decreto 919/2006, de 28 de Julio.
- Ley 34/1998 de 7 de Octubre del Sector Hidrocarburos.
- Real Decreto 1434/2002 de 27 de Diciembre por el que se regulan las actividades de transporte, distribución, comercialización, suministro y procedimientos de Autorización de instalaciones de Gas Natural.
- Decreto 2913/1973, de 26 de Octubre, por el que se aprueba el Reglamento General del Servicio Público de Gases Combustibles (B.O.E. de 21/11/73) en aquellos puntos no derogados por el Real Decreto 1434/2002 y Real Decreto 919/2006.
- Reglamento del Servicio Público de Gases Combustibles.
- El control sobre la arena y tierras de aportación se realizará según el Pliego de Prescripciones Técnicas generales para Obras de Carreteras y Puentes del MOPT.
- Normas y especificaciones técnicas de la propiedad.
- Recomendaciones de Sedigas.

En lo referente a Obra Civil, se han considerado:

- Pliego de Prescripciones Técnicas Generales para obras de carreteras y Puentes (PG-3).
- Pliego de Condiciones Técnicas de la Dirección General de Arquitectura del M.O.P.T.
- Código Técnico de la Edificación.

Del mismo modo, esta red respetará el Plan General de Ordenación Urbana del Ayuntamiento de Eivissa, así como las propias de LA PROPIEDAD.

## 4. DESCRIPCION DE LA CANALIZACION

### 4.1. DESCRIPCION DEL TRAZADO

La canalización objeto de la presente separata y cuyo trazado se incluye en el **“PROYECTO DE AUTORIZACION Y EJECUCIÓN DE INSTALACIONES DE LA ANTENA CONEXIÓN CON URBANIZACIÓN CAS MUT, EN EL T.M de IBIZA (ISLAS- BALEARES)”** forma parte de la red de abastecimiento de gas natural a Eivissa (Illes Balears). Se adjunta plano con trazado completo.

### 4.2. CARACTERISTICAS DE LA CONDUCCION EN LA ZONA AFECTADA

#### 4.2.1 Generales del sistema

- Fluido a transportar: Gas Natural
- Presión Máxima de diseño (MOP) = 5 bar

#### 4.2.2 Características de la tubería

- Las tuberías serán de polietileno de alta densidad (PE 100) SDR 17/17,6, de acuerdo con la Norma UNE-EN 12.007-2.
- Espesores de pared correspondientes a SDR 17/17,6.

En la siguiente tabla se puede observar un resumen de las canalizaciones del proyecto que afectan al termino municipal de Eivissa:

RED DE DISTRIBUCION MOP 5 BAR	
TIPO DE TUBO	LONGITUD (m)
PE 100 DN 90 SDR 17/17,6	307
<b>Longitud Total canalización</b>	<b>307</b>

Se colocará la tubería enterrada, según UNE-EN 60311, por lo menos a 0,50 metros de profundidad de la generatriz superior de la misma, aunque se recomienda para su colocación respetar los planos tipo de LA PROPIEDAD.

#### 4.3. PLAZOS DE EJECUCION PREVISTOS

La construcción de las infraestructuras necesarias dentro del T.M de Eivissa, para dar suministro a la urbanización de Cas Mut, será realizada por **REDEXIS GAS** en un plazo previsto de 3 semanas, desde el otorgamiento de las licencias municipales y demás permisos para su ejecución.

EL INGENIERO INDUSTRIAL




Fdo. JOSÉ ROIG GÓMEZ  
COLEGIADO Nº 12.392

# *PLANOS*

- 1. PLANOS DE CANALIZACIONES**
- 2. PLANOS TIPO**


## 1. PLANOS DE CANALIZACIONES

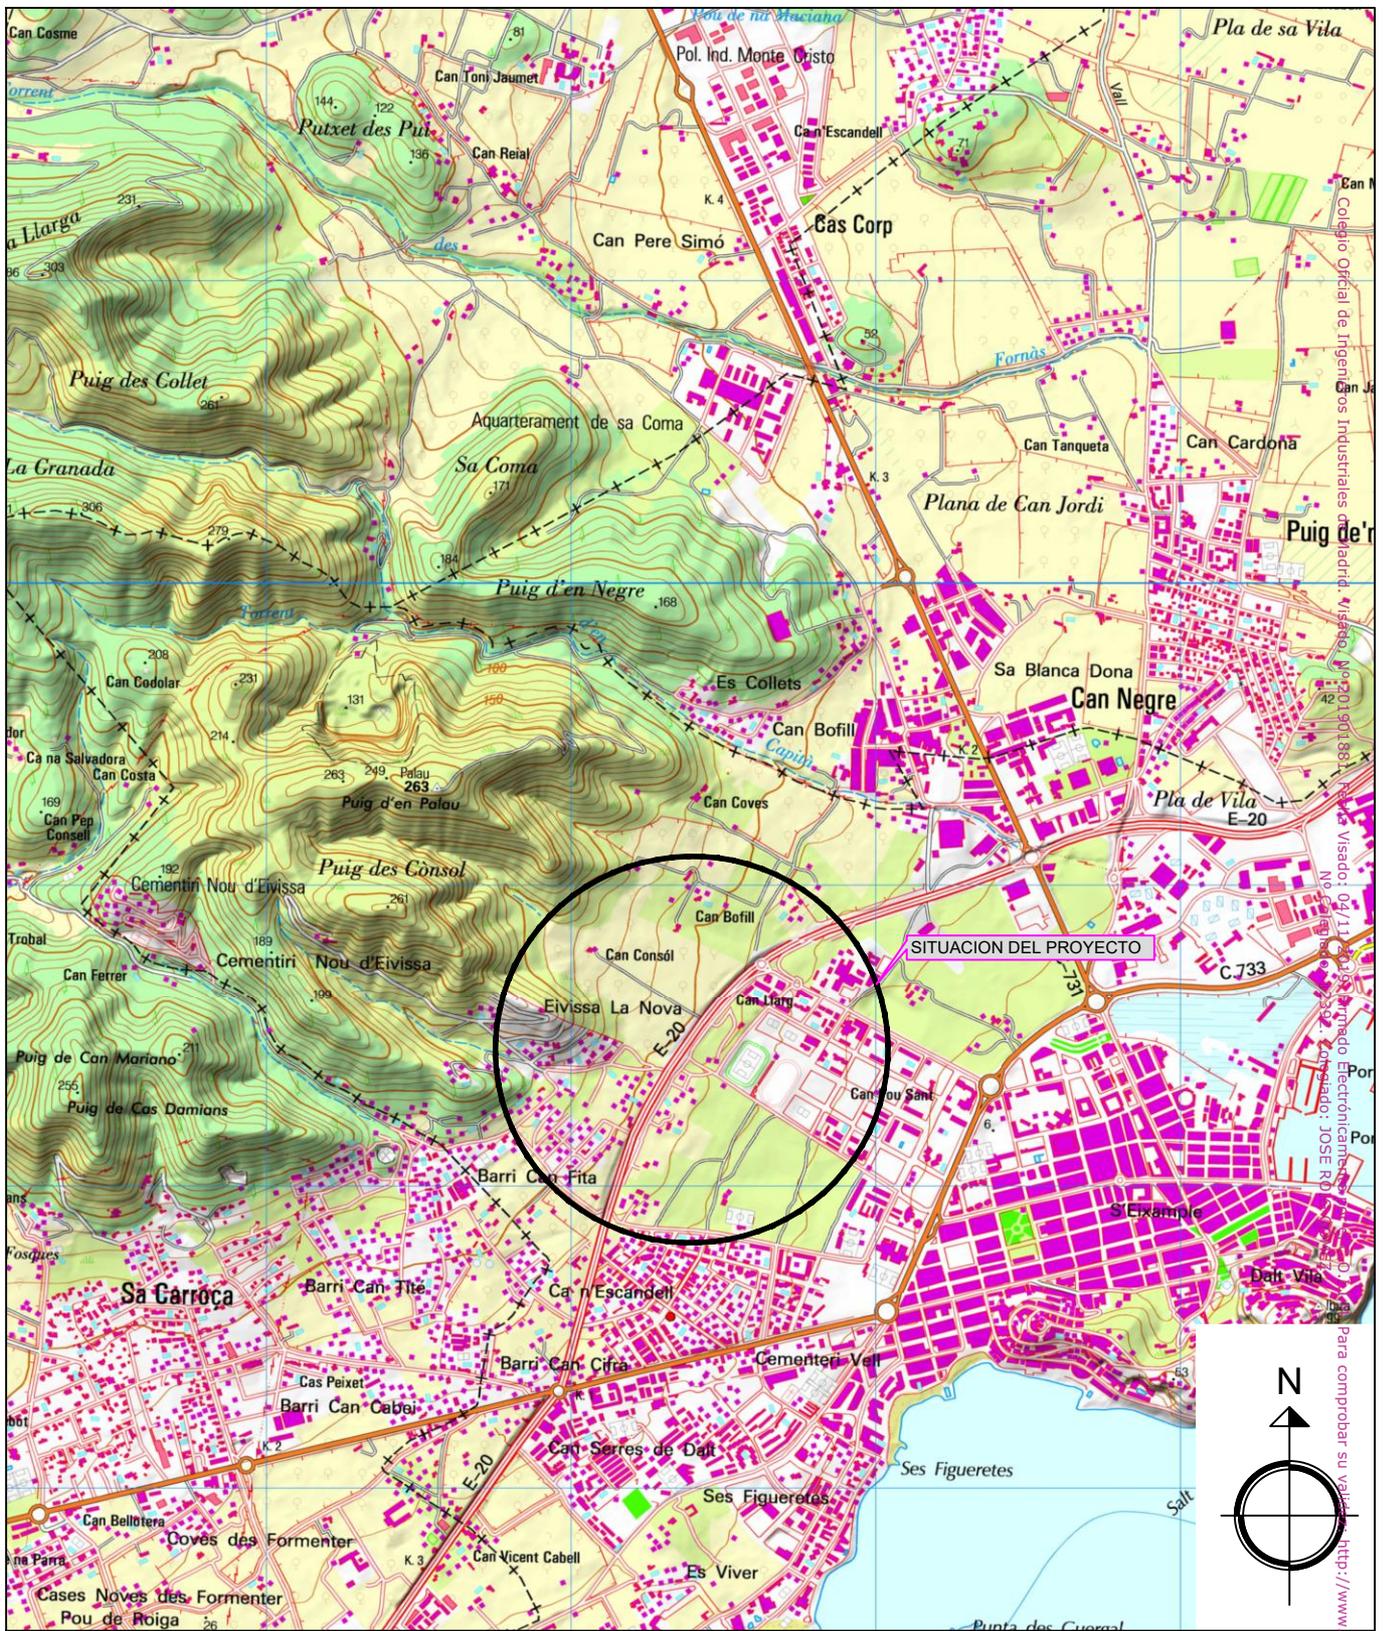

**PROYECTO AEI ANTENA CONEXIÓN CON URBANIZACIÓN CAS MUT  
EN EL TÉRMINO MUNICIPAL DE EIVISSA (ILLES BALEARS)**

TIPO DE PRESION	TIPO DE CONDUCCION	3						
MOP 16	ACERO	2						
MOP 10	● POLIETILENO	1						
● MOP 5		0						
MOP 4			REV.	FECHA	DESCRIPCION	REALIZADO	COMPROBADO	APROBADO
MOP 0,4					CODIGO DE REDES			
	FECHA	NOMBRE	FIRMA					
PROYECTADO	OCT-19							
CONSTRUIDO								
COMPROBADO								

**DENOMINACION DE LA CANALIZACION**

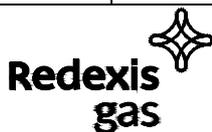


PLANO DE SITUACION

Nº DE PLANO 01 DE 02 ESCALA 1:50.000

Para comprobar su validez: http://www.colim.es/verificacion/ Código: 1327094.

T.M. DE EIVISSA

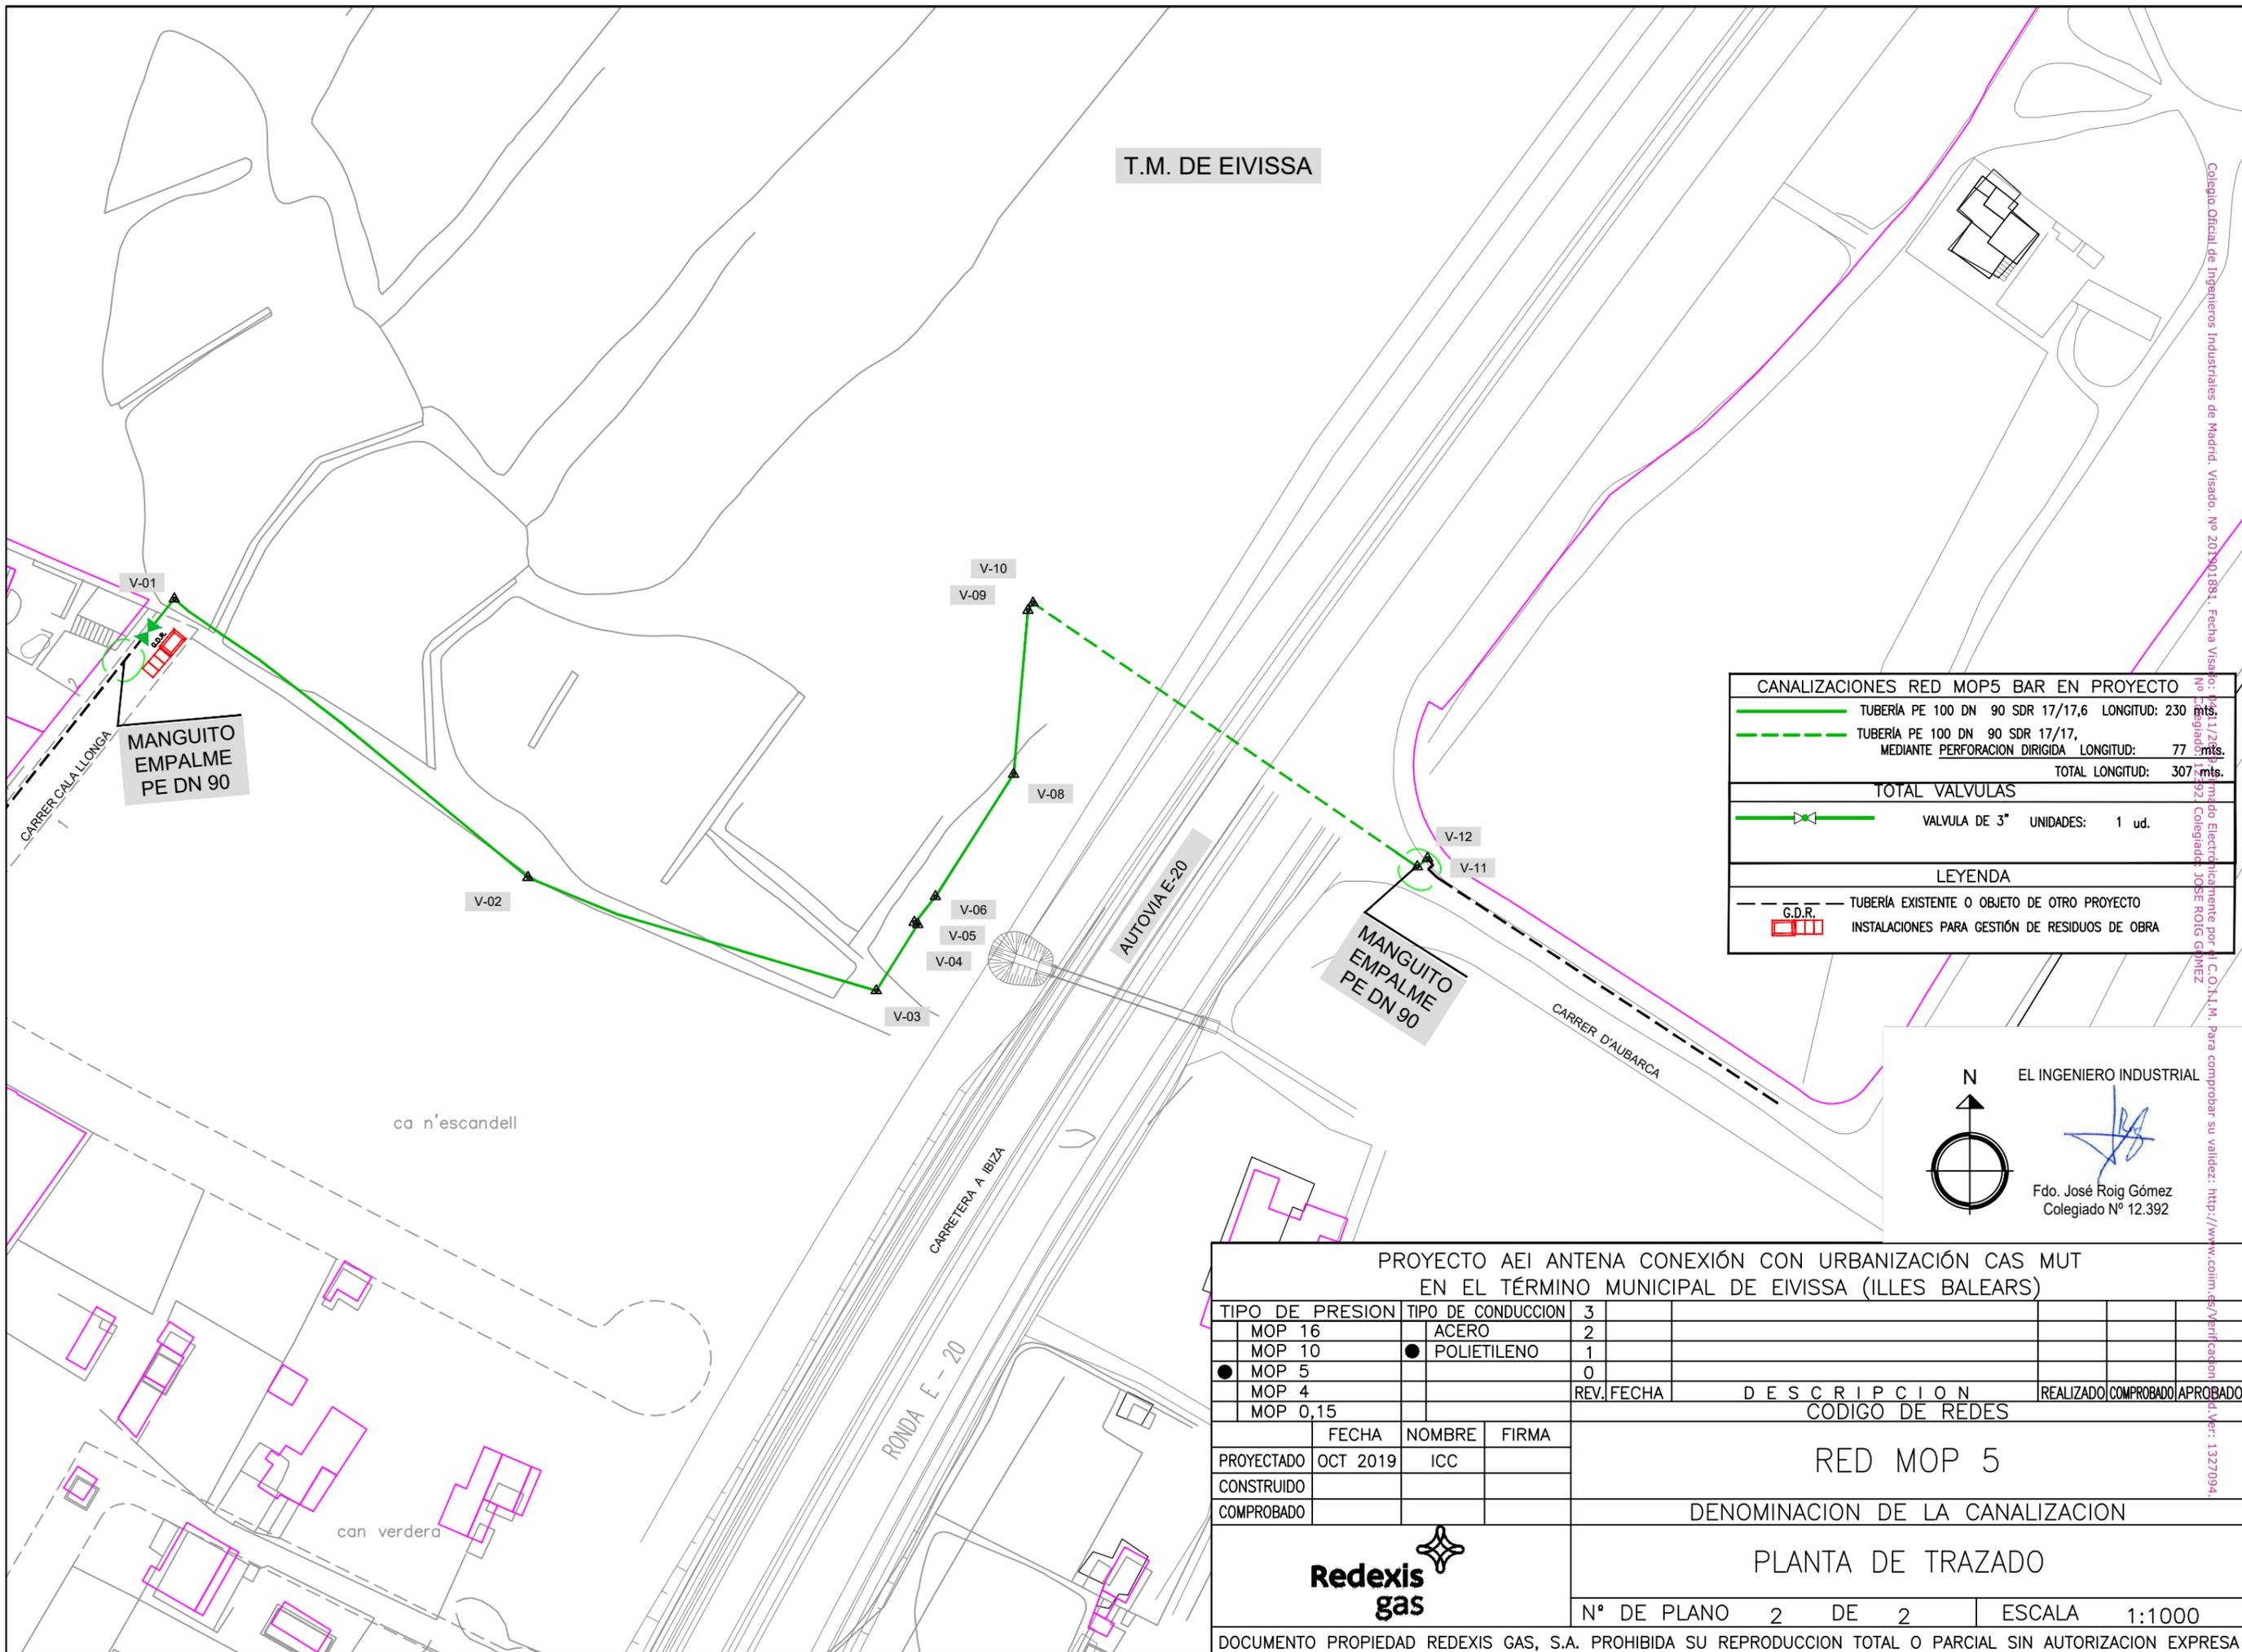

CANALIZACIONES RED MOP5 BAR EN PROYECTO	
	TUBERÍA PE 100 DN 90 SDR 17/17,6 LONGITUD: 230 mts.
	TUBERÍA PE 100 DN 90 SDR 17/17,6 MEDIANTE PERFORACION DIRIGIDA LONGITUD: 77 mts.
TOTAL LONGITUD: 307 mts.	
TOTAL VALVULAS	
	VALVULA DE 3" UNIDADES: 1 ud.
LEYENDA	
	TUBERÍA EXISTENTE O OBJETO DE OTRO PROYECTO
	INSTALACIONES PARA GESTIÓN DE RESIDUOS DE OBRA

EL INGENIERO INDUSTRIAL

Fdo. José Roig Gómez  
Colegiado Nº 12.392

**PROYECTO AEI ANTENA CONEXIÓN CON URBANIZACIÓN CAS MUT EN EL TÉRMINO MUNICIPAL DE EIVISSA (ILLES BALEARS)**


TIPO DE PRESION	TIPO DE CONDUCCION	3									
MOP 16	ACERO	2									
MOP 10	● POLIETILENO	1									
● MOP 5		0									
MOP 4			REV.	FECHA	DESCRIPCION				REALIZADO	COMPROBADO	APROBADO
MOP 0,15					CODIGO DE REDES						
	FECHA	NOMBRE	FIRMA	<b>RED MOP 5</b>							
PROYECTADO	OCT 2019	ICC									
CONSTRUIDO											
COMPROBADO				DENOMINACION DE LA CANALIZACION							
<b>Redexis gas</b>				<b>PLANTA DE TRAZADO</b>							
				Nº DE PLANO 2 DE 2			ESCALA 1:1000				

DOCUMENTO PROPIEDAD REDEXIS GAS, S.A. PROHIBIDA SU REPRODUCCION TOTAL O PARCIAL SIN AUTORIZACION EXPRESA

Colegiado Oficial de Ingenieros Industriales de Madrid. Visado. Nº 201901891. Fecha Visado: 14/11/2019. Firmado Electrónicamente por el C.O.I.I.M. Para comprobar su validez: http://www.colim.es/Verificacion. No Registrado: 1292 Colegiado: JOSÉ ROIG GÓMEZ

## 2. PLANOS TIPO

## SECCION TIPO

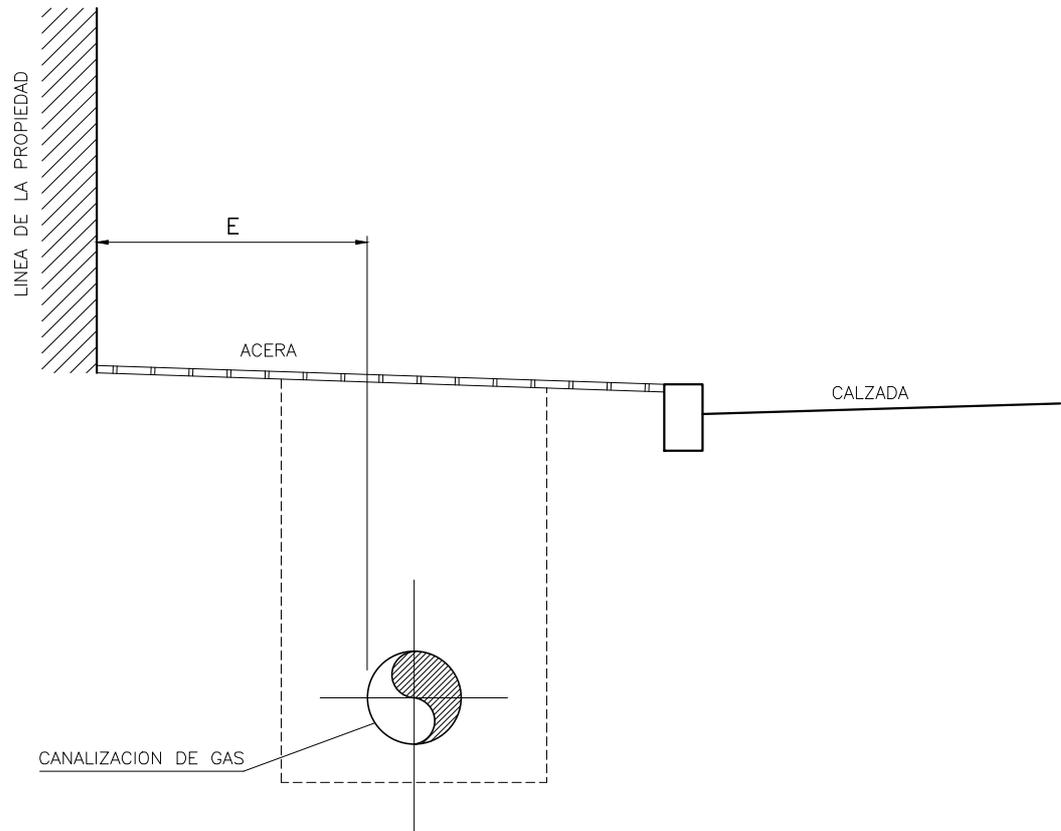


PRESION	E MINIMO (*)	E RECOMENDABLE
MOP 16	0.5 m.	2 a 3 m.
MOP 10	0.3 m.	2 a 3 m.
MOP 5 – MOP 4	0.3 m.	1 a 2 m.
MOP 0,4 – MOP 0,15	0.3 m.	1 a 2 m.

### NOTAS:

- 1.- EN RECORRIDOS PARALELOS CON LA LINEA DE FACHADA DE EDIFICIOS, QUEDA PROHIBIDA LA INSTALACION DE TUBOS DE GAS A MENOS DE 30 CM DE SEPARACION.
- 2.- SIEMPRE QUE SEA POSIBLE Y MANTENIENDO LA CANALIZACION BAJO ACERA, DICHA DISTANCIA MINIMA SE AUMENTARA HASTA EL VALOR RECOMENDABLE INDICADO.
- 3.- (\*) LA INSTALACION A DISTANCIAS INFERIORES A LA RECOMENDADA, REQUERIRA AUTORIZACION EXPRESA POR PARTE DE LA PROPIEDAD.

0	09/12	REVISION ESTANDARIZACION – NORMALIZACION REDEXIS GAS	
REVISION	FECHA	DESCRIPCION / MODIFICACION	
		PLANO TIPO REDEXIS GAS	ESCALA: %
		CODIGO: PTRG-LIN-OC-001 <span style="float: right;">1 DE 1</span> DENOMINACION: DISTANCIA MINIMA DE TUBERIA A LINEA DE LA PROPIEDAD	
		APROBADO PARA FINES DE CONSTRUCCION	V*B* _____ FECHA _____
ESTE PLANO CONTIENE INFORMACION PROPIEDAD DE REDEXIS GAS Y NO SE PERMITE SU REPRODUCCION O USO SIN AUTORIZACION ESCRITA DE REDEXIS GAS			

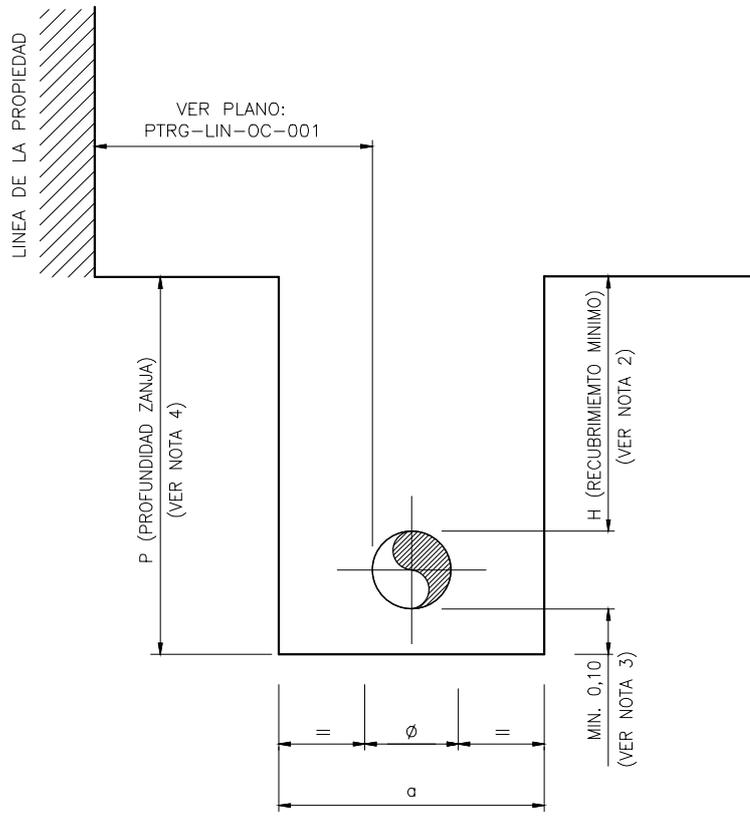

ZANJA TIPO			
PE DN (mm)	a (m)	P* (m)	H (m)
63	0,30	0,80	0,60
90	0,30	0,80	0,60
110	0,30	0,80	0,60
160 (**)	0,40	0,90	0,60
200 (**)	0,40	0,90	0,60
250 (**)	0,50	1,00	0,60
315 (**)	0,50	1,00	0,60


PRESION UTILIZACION	MOP 5 - MOP 4 MOP 0,4 - MOP 0,15
---------------------	-------------------------------------

**NOTAS:**

- 1.-  $\phi$  = DIAMETRO EXTERIOR DEL TUBO
- 2.- SE GUARDARA LA COTA DE RECUBRIMIENTO RECOMENDADA DEL TERRENO NATURAL, SIEMPRE QUE LA FUTURA RASANTE SEA A RELLENAR Y NO A EXCAVAR. SI LA FUTURA RASANTE QUEDASE POR DEBAJO DEL TERRENO NATURAL, SE TENDRA EN CUENTA Y SE GUARDARAN LAS COTAS RECOMENDADAS A PARTIR DE LA MISMA.
- 3.- CUANDO EL FONDO DE ZANJA NO CONSTITUYA UN SOPORTE FIRME Y CONTINUO, O ESTE COMPUESTO POR ROCA O CONTENGA ELEMENTOS QUE PUEDAN DAÑAR LA TUBERIA, SE DISPONDRA CAMA DE MATERIAL SELECCIONADO EN EL FONDO DE ZANJA DE ALTURA MINIMA 0,1 m.
- 4.- (\*) LA PROFUNDIDAD DE ZANJA (P) PODRA REDUCIRSE EN 0,1 m EN AQUELLOS TRAMOS DE CANALIZACION EN QUE NO SEA NECESARIO DISPONER DE CAMA EN EL FONDO DE ZANJA.
- 5.- LAS COTAS INDICADAS SON RECOMENDADAS, Y EN CASO DE NO PODER CUMPLIRLAS SE DEBERAN RESPETAR SIEMPRE LOS MINIMOS REGLAMENTARIOS.
- 6.- BAJO PETICION PREVIA DE LA PROPIEDAD, LA ZANJA PODRA SER DE TIPO REDUCIDO (APERTURA DE ZANJA A MAQUINA). EN TODOS LOS CASOS DE ANCHO DE ZANJA, SERA RESPONSABILIDAD DEL CONTRATISTA LA LOCALIZACION DE LOS SERVICIOS EXISTENTES EN LA ZONA DE FORMA PREVIA AL INICIO DE LOS TRABAJOS DE OBRA CIVIL. PARA ELLO: DEBERA DISPONER DE TODOS LOS PLANOS DE OTROS SERVICIOS AFECTADOS, OBSERVARA Y COMPROBARA LAS TAPAS Y REGISTROS EXISTENTES A LO LARGO DEL TRAZADO, PODRA UTILIZAR UN DETECTOR APROPIADO PARA TAL FIN Y REALIZARA CATAS DE LOCALIZACION DE SERVICIOS.
- 7.- (\*\*) LOS DIAMETROS SUPERIORES A DN 110 SE UTILIZARAN EXCEPCIONALMENTE Y CON AUTORIZACION EXPRESA DE LA PROPIEDAD.
- 8.- COTAS ZANJA EN METROS.

2	06/17	MODIFICACION CAMA
1	12/14	REVISION NUEVA LICITACION
REVISION	FECHA	DESCRIPCION / MODIFICACION

	PLANO TIPO REDEXIS GAS		ESCALA:
	CODIGO:	<b>PTRG-LIN-OC-002</b>	<b>1 DE 1</b>
	DENOMINACION:	SECCION TIPO DE ZANJA MOP 5 - 4 / MOP 0,4 - 0,15	
			APROBADO PARA FINES DE CONSTRUCCION
			VºBº _____ FECHA _____

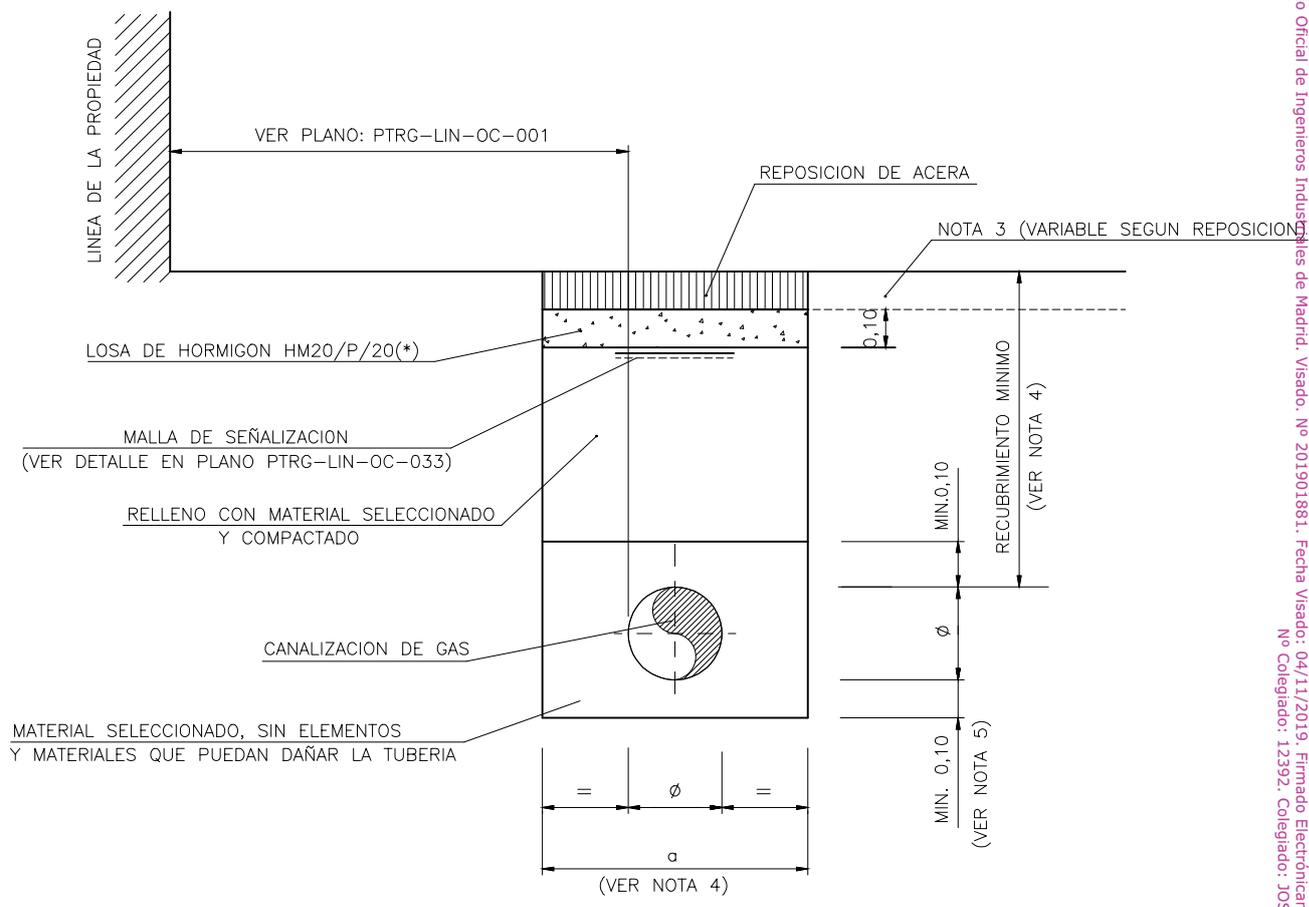


**NOTAS:**

- 1.-  $\phi$  = DIAMETRO EXTERIOR DEL TUBO (REVESTIDO EN CASO DE ACERO)
  - 2.- EL RELLENO SOBRE LA GENERATRIZ SUPERIOR DE LA TUBERIA SE COMPACTARA CON MEDIOS PREVIAMENTE APROBADOS POR LA PROPIEDAD. EL GRADO DE COMPACTACION SERA EL QUE INDIQUE LA NORMATIVA LOCAL VIGENTE, Y EN SU AUSENCIA, SE CONSEGUIRA UN GRADO DE COMPACTACION EQUIVALENTE AL 95% DEL P.M. SALVO INDICACION EXPRESA DE OTRO VALOR POR PARTE DE LA PROPIEDAD.
  - 3.- CUANDO NO SE REALICE LA REPOSICION DE LA ACERA, LA LOSA DE HORMIGON SERA DE ESPESOR 0,15 m. DEJANDO PREVISTO EL CAJEO CORRESPONDIENTE A LA REPOSICION DEL MISMO.
  - 4.- VER PLANOS PTRG-LIN-OC-002 Y PTRG-LIN-OC-003
  - 5.- CUANDO EL FONDO DE ZANJA NO CONSTITUYA UN SOPORTE FIRME Y CONTINUO, O ESTE COMPUESTO POR ROCA O CONTENGA ELEMENTOS QUE PUEDAN DAÑAR LA TUBERIA, SE DISPONDRA CAMA DE MATERIAL SELECCIONADO EN EL FONDO DE ZANJA DE ALTURA MINIMA 0,1 m.
  - 6.- COTAS EN METROS.
- (\*)- LA CLASE GENERAL DE EXPOSICION DEL HORMIGON QUEDARA DEFINIDA POR LA PROPIEDAD O QUIEN ESTA DELEGUE.

REVISION	FECHA	DESCRIPCION / MODIFICACION
3	06/17	MODIFICACION CAMA
2	04/15	MODIFICACION PRETAPADO

	PLANO TIPO REDEXIS GAS		ESCALA: %
	CODIGO:	<b>PTRG-LIN-OC-004</b>	<b>1 DE 2</b>
DENOMINACION:	RELLENO DE ZANJA -ZONA URBANA BAJO ACERA-		
			APROBADO PARA FINES DE CONSTRUCCION
			VºBº _____ FECHA _____




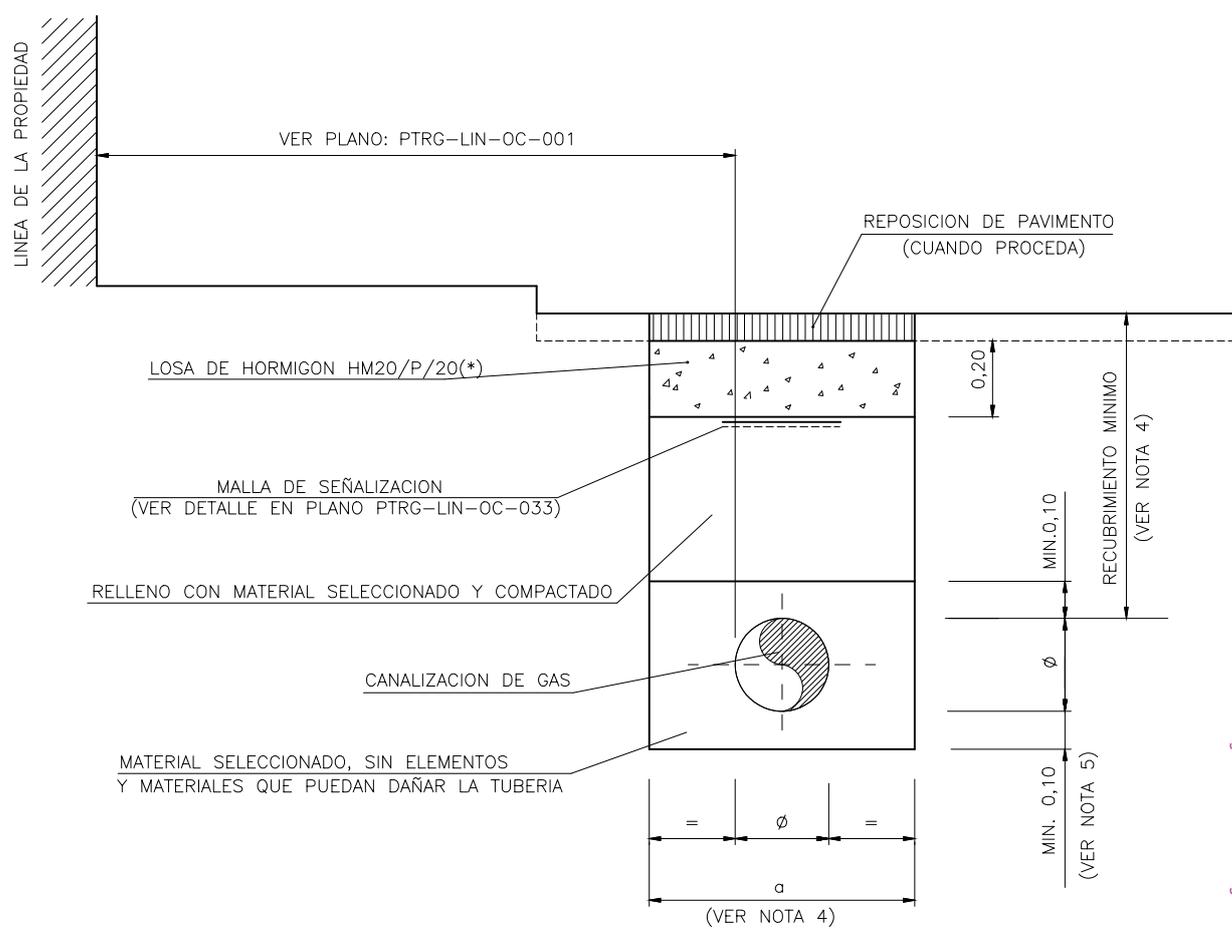

**NOTAS:**


- 1.-  $\phi$  = DIAMETRO EXTERIOR DEL TUBO (REVESTIDO EN CASO DE ACERO)
  - 2.- EL RELLENO SOBRE LA GENERATRIZ SUPERIOR DE LA TUBERIA SE COMPACTARA CON MEDIOS PREVIAMENTE APROBADOS POR LA PROPIEDAD. EL GRADO DE COMPACTACION SERA EL QUE INDIQUE LA NORMATIVA LOCAL VIGENTE, Y EN SU AUSENCIA, SE CONSEGUIRA UN GRADO DE COMPACTACION EQUIVALENTE AL 95% DEL P.M. SALVO INDICACION EXPRESA DE OTRO VALOR POR PARTE DE LA PROPIEDAD.
  - 3.- CUANDO NO SE REALICE LA REPOSICION DE PAVIMENTO, LA LOSA DE HORMIGON SERA DE ESPESOR 0,25 m. DEJANDO PREVISTO EL CAJEÓ CORRESPONDIENTE A LA REPOSICION DEL MISMO.
  - 4.- VER PLANOS PTRG-LIN-OC-002 Y PTRG-LIN-OC-003
  - 5.- CUANDO EL FONDO DE ZANJA NO CONSTITUYA UN SOPORTE FIRME Y CONTINUO, O ESTE COMPUESTO POR ROCA O CONTENGA ELEMENTOS QUE PUEDAN DAÑAR LA TUBERIA, SE DISPONDRA CAMA DE MATERIAL SELECCIONADO EN EL FONDO DE ZANJA DE ALTURA MINIMA 0,1 m.
  - 6.- COTAS EN METROS.
- (\*)- LA CLASE GENERAL DE EXPOSICION DEL HORMIGON QUEDARA DEFINIDA POR LA PROPIEDAD O QUIEN ESTA DELEGUE.


3	06/17	MODIFICACION CAMA
2	04/15	MODIFICACION PRETAPADO
REVISION	FECHA	DESCRIPCION / MODIFICACION
		PLANO TIPO REDEXIS GAS CODIGO: <b>PTRG-LIN-OC-005</b> <b>1 DE 2</b>
		DENOMINACION: <b>RELLENO DE ZANJA -ZONA URBANA BAJO CALZADA-</b>
		ESCALA: %  APROBADO PARA FINES DE CONSTRUCCION VºBº _____ FECHA _____

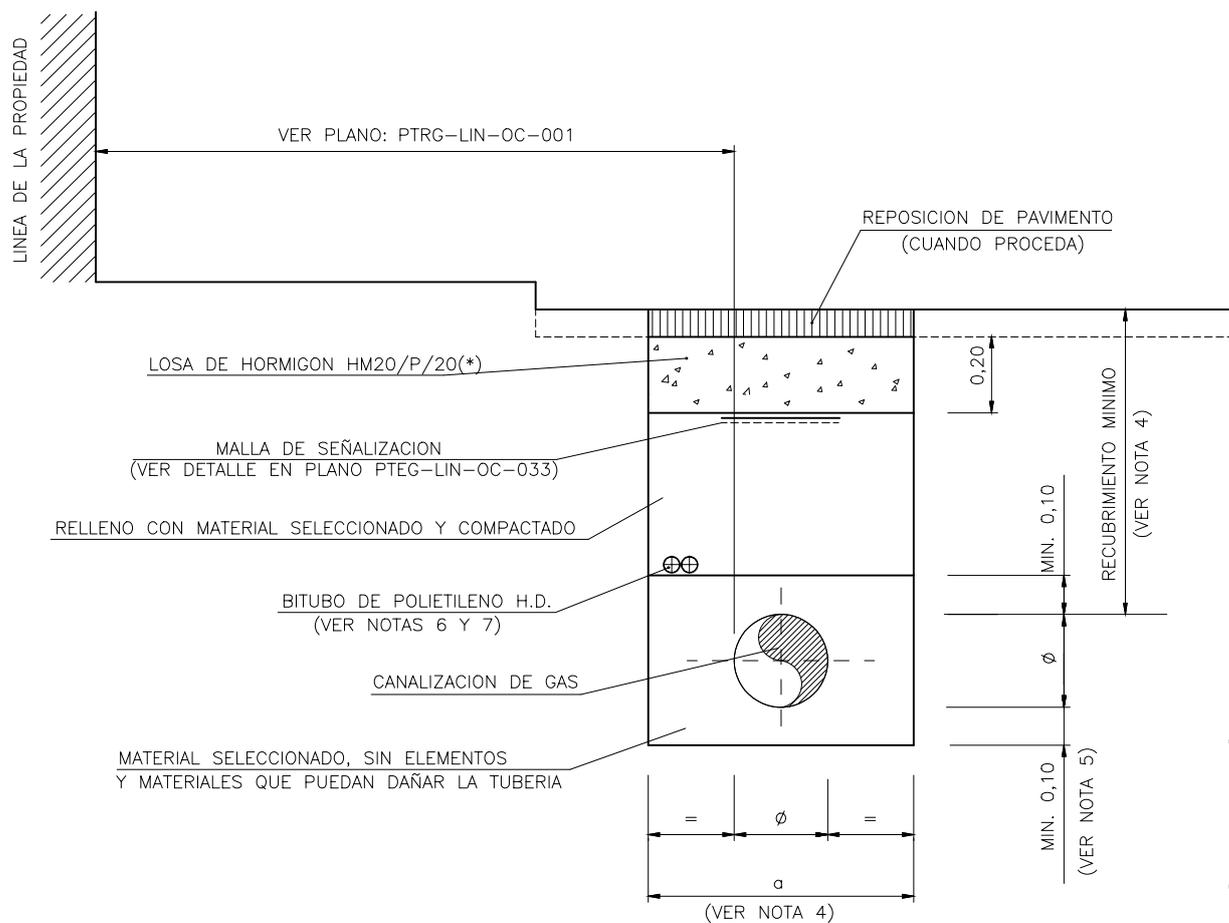

**NOTAS:**


- 1.-  $\emptyset$  = DIAMETRO EXTERIOR DEL TUBO (REVESTIDO EN CASO DE ACERO)
  - 2.- EL RELLENO SOBRE LA GENERATRIZ SUPERIOR DE LA TUBERIA SE COMPACTARA CON MEDIOS PREVIAMENTE APROBADOS POR LA PROPIEDAD. EL GRADO DE COMPACTACION SERA EL QUE INDIQUE LA NORMATIVA LOCAL VIGENTE, Y EN SU AUSENCIA, SE CONSEGUIRA UN GRADO DE COMPACTACION EQUIVALENTE AL 95% DEL P.M. SALVO INDICACION EXPRESA DE OTRO VALOR POR PARTE DE LA PROPIEDAD.
  - 3.- CUANDO NO SE REALICE LA REPOSICION DE PAVIMENTO, LA LOSA DE HORMIGON SERA DE ESPESOR 0,25 m. DEJANDO PREVISTO EL CAJEO CORRESPONDIENTE A LA REPOSICION DEL MISMO.
  - 4.- VER PLANOS PTRG-LIN-OC-002 Y PTRG-LIN-OC-003
  - 5.- CUANDO EL FONDO DE ZANJA NO CONSTITUYA UN SOPORTE FIRME Y CONTINUO, O ESTE COMPUESTO POR ROCA O CONTENGA ELEMENTOS QUE PUEDAN DAÑAR LA TUBERIA, SE DISPONDRA CAMA DE MATERIAL SELECCIONADO EN EL FONDO DE ZANJA DE ALTURA MINIMA 0,1 m.
  - 6.- EL TUBO DE PROTECCION DEL CABLE DE COMUNICACIONES O BITUBO PORTACABLES ESTARA COMPUESTO POR 2 TUBOS DE  $\emptyset 40\text{mm}$  Y 3mm DE ESPESOR DE POLIETILENO DE ALTA DENSIDAD, SEGUN CARACTERISTICAS Y DIMENSIONES DEL PLANO PTRG-LIN-OC-038.
  - 7.- EL BITUBO PORTACABLES SE INSTALARA POR ENCIMA DEL PRETAPADO.
  - 8.- COTAS EN METROS.
- (\*)- LA CLASE GENERAL DE EXPOSICION DEL HORMIGON QUEDARA DEFINIDA POR LA PROPIEDAD O QUIEN ESTA DELEGUE.

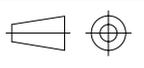
4	06/17	MODIFICACION CAMA
3	04/15	MODIFICACION PRETAPADO
REVISION	FECHA	DESCRIPCION / MODIFICACION
		PLANO TIPO REDEXIS GAS CODIGO: <b>PTRG-LIN-OC-005</b> <b>2 DE 2</b> DENOMINACION: <b>RELLENO DE ZANJA (CON BITUBO)</b> <b>-ZONA URBANA BAJO CALZADA-</b>
		ESCALA: %  APROBADO PARA FINES DE CONSTRUCCION VºBº _____ FECHA _____

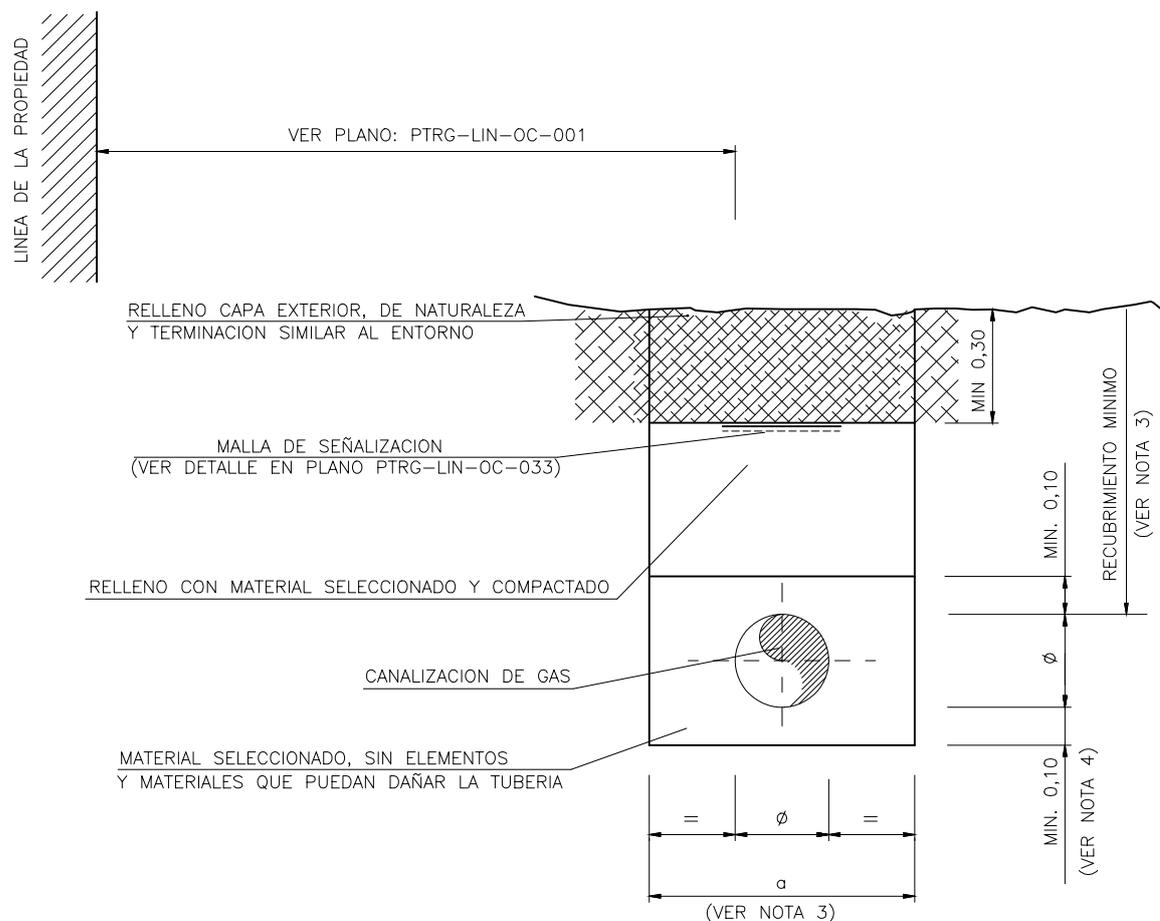

**NOTAS:**


- 1.-  $\emptyset$  = DIAMETRO EXTERIOR DEL TUBO (REVESTIDO EN CASO DE ACERO)
- 2.- EL RELLENO SOBRE LA GENERATRIZ SUPERIOR DE LA TUBERIA SE COMPACTARA CON MEDIOS PREVIAMENTE APROBADOS POR LA PROPIEDAD. EL GRADO DE COMPACTACION SERA EL QUE INDIQUE LA NORMATIVA LOCAL VIGENTE, Y EN SU AUSENCIA, SE CONSEGUIRA UN GRADO DE COMPACTACION EQUIVALENTE AL 95% DEL P.M. SALVO INDICACION EXPRESA DE OTRO VALOR POR PARTE DE LA PROPIEDAD.
- 3.- VER PLANOS PTRG-LIN-OC-002 Y PTRG-LIN-OC-003
- 4.- CUANDO EL FONDO DE ZANJA NO CONSTITUYA UN SOPORTE FIRME Y CONTINUO, O ESTE COMPUESTO POR ROCA O CONTENGA ELEMENTOS QUE PUEDAN DAÑAR LA TUBERIA, SE DISPONDRA CAMA DE MATERIAL SELECCIONADO EN EL FONDO DE ZANJA DE ALTURA MINIMA 0,1 m.
- 5.- COTAS EN METROS.

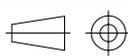3	06/17	MODIFICACION CAMA
2	04/15	MODIFICACION PRETAPADO
REVISION	FECHA	DESCRIPCION / MODIFICACION
		PLANO TIPO REDEXIS GAS CODIGO: <b>PTRG-LIN-OC-006</b> <span style="float: right;"><b>1 DE 2</b></span>
		DENOMINACION: <b>RELLENO DE ZANJA -ZONA AJARDINADA Y PARTERRES-</b>
		ESCALA: %  APROBADO PARA FINES DE CONSTRUCCION VºBº _____ FECHA _____

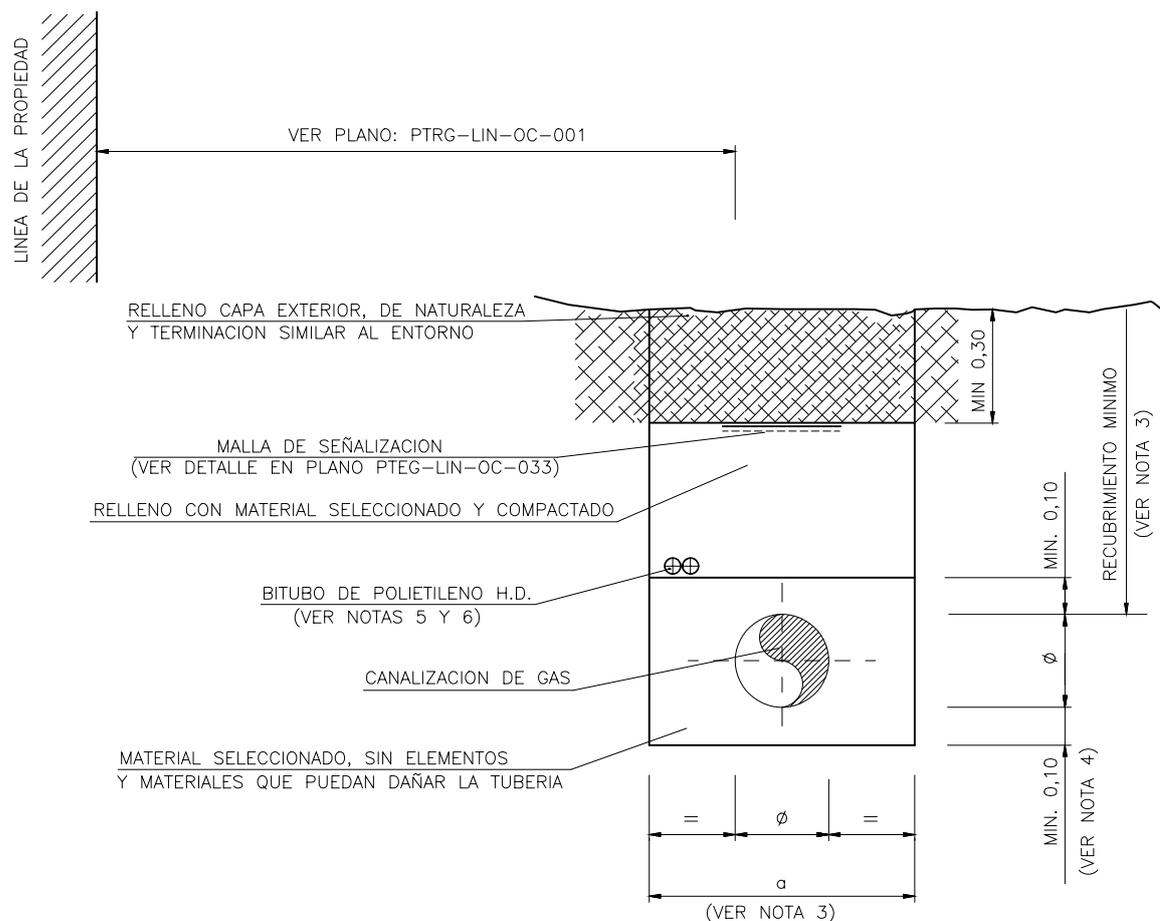

**NOTAS:**


- 1.-  $\phi$  = DIAMETRO EXTERIOR DEL TUBO (REVESTIDO EN CASO DE ACERO)
- 2.- EL RELLENO SOBRE LA GENERATRIZ SUPERIOR DE LA TUBERIA SE COMPACTARA CON MEDIOS PREVIAMENTE APROBADOS POR LA PROPIEDAD. EL GRADO DE COMPACTACION SERA EL QUE INDIQUE LA NORMATIVA LOCAL VIGENTE, Y EN SU AUSENCIA, SE CONSEGUIRA UN GRADO DE COMPACTACION EQUIVALENTE AL 95% DEL P.M. SALVO INDICACION EXPRESA DE OTRO VALOR POR PARTE DE LA PROPIEDAD.
- 3.- VER PLANOS PTRG-LIN-OC-002 Y PTRG-LIN-OC-003
- 4.- CUANDO EL FONDO DE ZANJA NO CONSTITUYA UN SOPORTE FIRME Y CONTINUO, O ESTE COMPUESTO POR ROCA O CONTENGA ELEMENTOS QUE PUEDAN DAÑAR LA TUBERIA, SE DISPONDRA CAMA DE MATERIAL SELECCIONADO EN EL FONDO DE ZANJA DE ALTURA MINIMA 0,1 m.
- 5.- EL TUBO DE PROTECCION DEL CABLE DE COMUNICACIONES O BITUBO PORTACABLES ESTARA COMPUESTO POR 2 TUBOS DE  $\phi 40\text{mm}$  Y 3mm DE ESPESOR DE POLIETILENO DE ALTA DENSIDAD, SEGUN CARACTERISTICAS Y DIMENSIONES DEL PLANO PTEG-LIN-OC-038.
- 6.- EL BITUBO PORTACABLES SE INSTALARA POR ENCIMA DEL PRETAPADO.
- 7.- COTAS EN METROS.

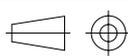3	06/17	MODIFICACION CAMA
2	04/15	MODIFICACION PRETAPADO
REVISION	FECHA	DESCRIPCION / MODIFICACION
		PLANO TIPO REDEXIS GAS CODIGO: <b>PTRG-LIN-OC-006</b> <b>2 DE 2</b> DENOMINACION: <b>RELLENO DE ZANJA (CON BITUBO)</b> <b>-ZONA AJARDINADA Y PARTERRES-</b>
		ESCALA: %  APROBADO PARA FINES DE CONSTRUCCION VºBº _____ FECHA _____


HITO DE SEÑALIZACION VERTICAL  
(VER PLANOS PTRG-LIN-OM)  
(VER NOTA 4)

## SECCION

HITO DE SEÑALIZACION VERTICAL  
(VER PLANOS PTRG-LIN-OM)  
(VER NOTA 4)

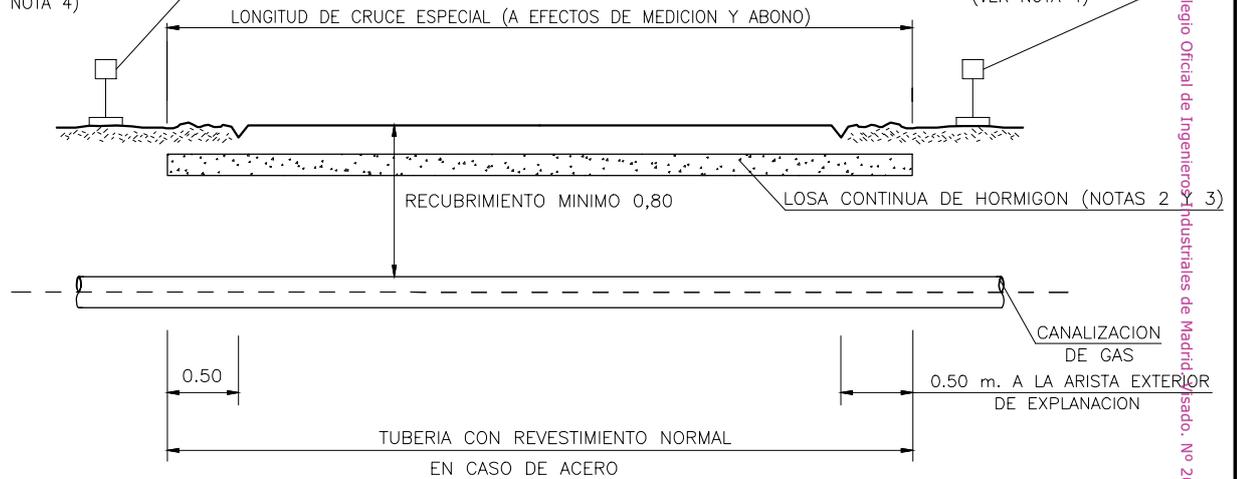


## PLANTA

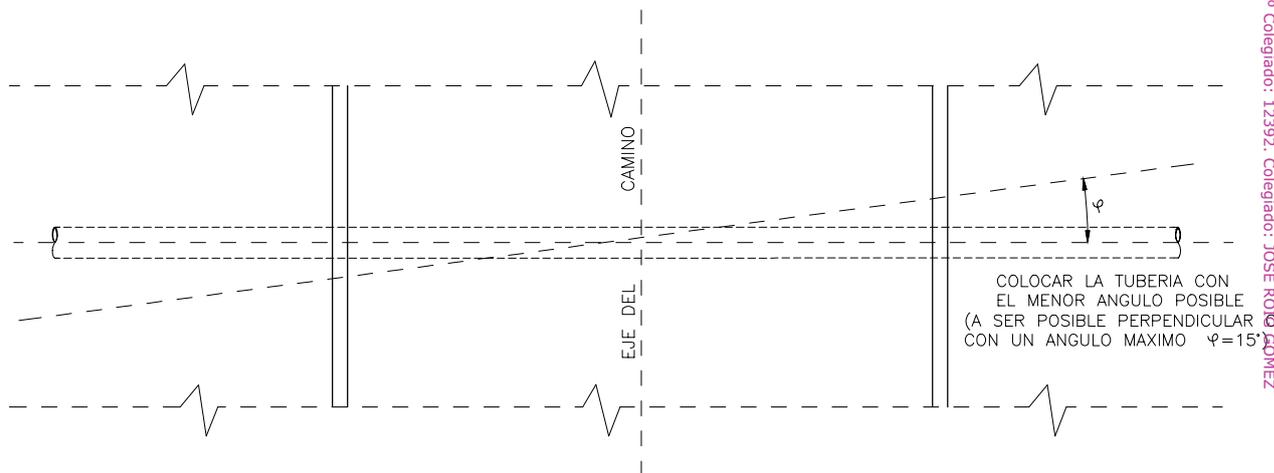


### NOTAS:


- 1.- TODAS LAS DISTANCIAS INDICADAS EN PLANO SON MERAMENTE ORIENTATIVAS Y SE AJUSTARA AL CONDICIONADO TECNICO PARTICULAR QUE EMITA EL ORGANISMO COMPETENTE EN SU AUTORIZACION (EN SU CASO).
  - 2.- HORMIGON HM20/P/20/(\*) Y DE 0,15 DE ESPESOR DE LOSA SITUADA SEGUN LO INDICADO EN EL PLANO PTRG-LIN-OC-009 (2 DE 2).
  - 3.- A CRITERIO DE LA LA PROPIEDAD, LA LOSA SERA DE TIPO ARMADO CON HORMIGON HA-25 Y ARMADURA B 500 S.
  - 4.- ALTERNATIVAMENTE, EN ZONAS CON CARACTER URBANO, ESTA SEÑALIZACION SERA DE TIPO HORIZONTAL.
  - 5.- COTAS EN METROS.
- (\*)- LA CLASE GENERAL DE EXPOSICION DEL HORMIGON QUEDARA DEFINIDA POR LA PROPIEDAD O QUIEN ESTA DELEGUE.

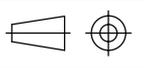0	09/12	REVISION ESTANDARIZACION - NORMALIZACION REDEXIS GAS
REVISION	FECHA	DESCRIPCION / MODIFICACION
		PLANO TIPO REDEXIS GAS CODIGO: PTRG-LIN-OC-009 1 DE 2 DENOMINACION: CRUCE DE CAMINO SECUNDARIO -A CIELO ABIERTO CON LOSA DE HORMIGON-
		ESCALA: %  APROBADO PARA FINES DE CONSTRUCCION VºBº _____ FECHA _____
ESTE PLANO CONTIENE INFORMACION PROPIEDAD DE REDEXIS GAS Y NO SE PERMITE SU REPRODUCCION O USO SIN AUTORIZACION ESCRITA DE REDEXIS GAS		

## CASO 1: TERRENO CON PAVIMENTO

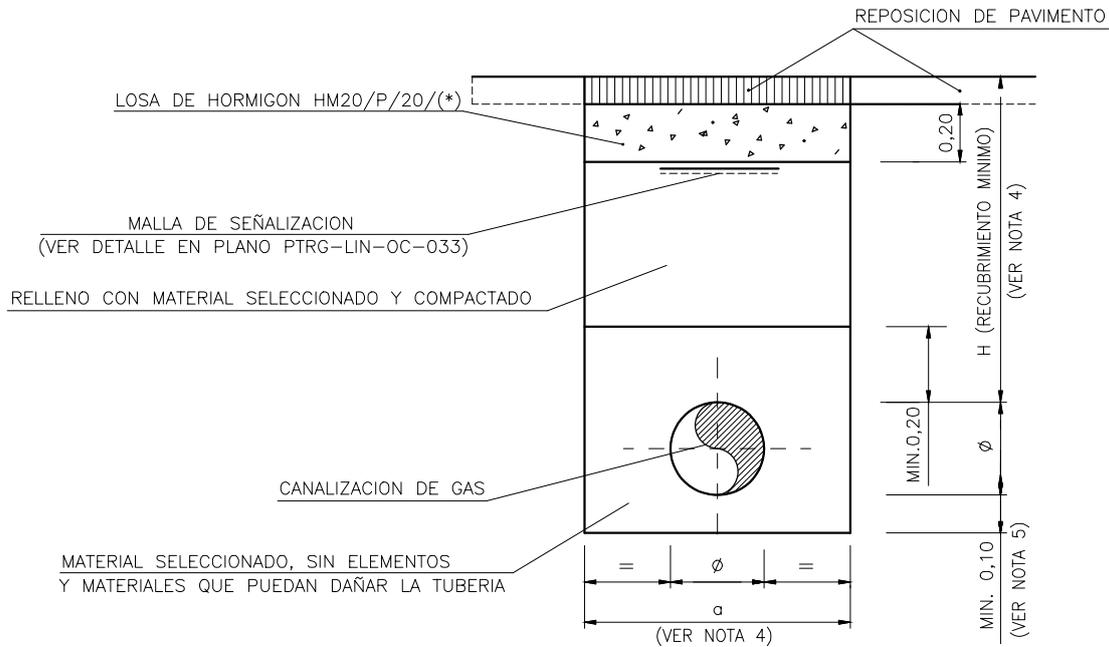

## CASO 2: TERRENO SIN PAVIMENTO

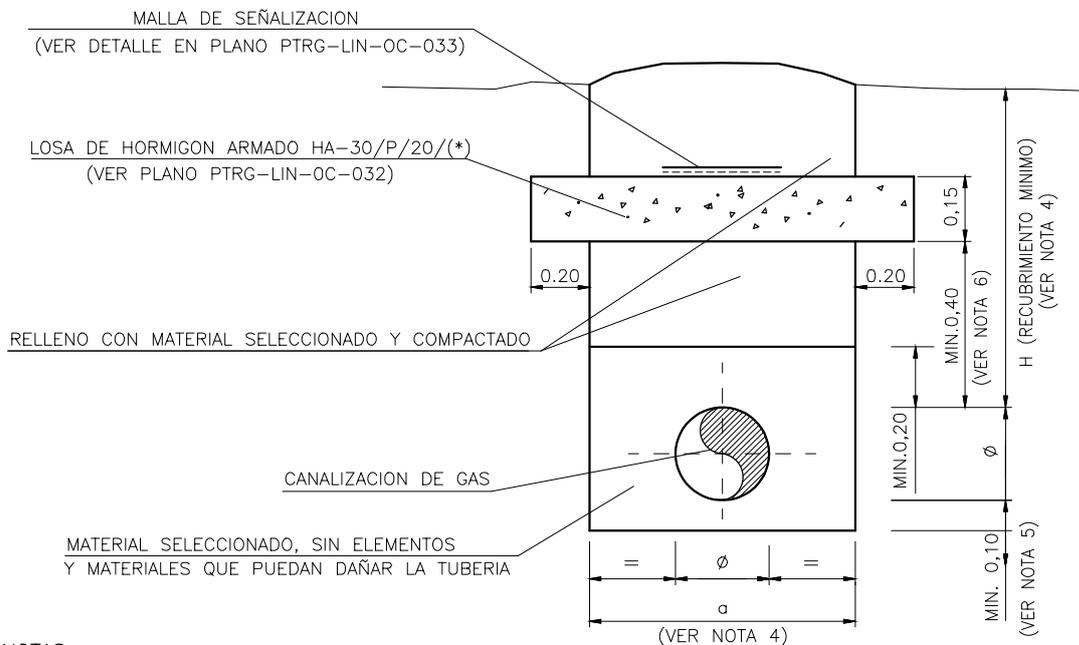


### NOTAS:


- 1.-  $\phi$  = DIAMETRO EXTERIOR DEL TUBO (REVESTIDO EN CASO DE ACERO).
- 2.- EL RELLENO SOBRE LA GENERATRIZ SUPERIOR DE LA TUBERIA SE COMPACTARA CON MEDIOS PREVIAMENTE APROBADOS POR LA PROPIEDAD. EL GRADO DE COMPACTACION SERA EL QUE INDIQUE LA NORMATIVA LOCAL VIGENTE, Y EN SU AUSENCIA, SE CONSEGUIRA UN GRADO DE COMPACTACION EQUIVALENTE AL 95% DEL P.M. SALVO INDICACION EXPRESA DE OTRO VALOR POR PARTE DE LA PROPIEDAD..
- 3.- PARA LA MEDICION DE OBRA EJECUTADA DEBERA TENERSE EN CUENTA LA DEFINICION DE PRECIOS.
- 4.- VARIABLES "a" Y "H" SEGUN PTRG-LIN-OC-002 Y PTRG-LIN-OC-003.
- 5.- CUANDO EL FONDO DE ZANJA NO CONSTITUYA UN SOPORTE FIRME Y CONTINUO, O ESTE COMPUESTO POR ROCA O CONTENGA ELEMENTOS QUE PUEDAN DAÑAR LA TUBERIA, SE DISPONDRA CAMA DE MATERIAL SELECCIONADO EN EL FONDO DE ZANJA DE ALTURA MINIMA 0,1 m.
- 6.- LA LOSA DE HORMIGON DEBERA SER COLOCADA A UNA DISTANCIA DE ENTRE 0,40 Y 0,50 METROS DE LA GENERATRIZ SUPERIOR DE LA TUBERIA CUANDO SE TRATE DE CAMINOS DE TIERRA O CON PAVIMENTO FLEXIBLE; Y EN LA PARTE SUPERIOR FORMANDO PARTE DEL PAVIMENTO CUANDO ESTE SEA RIGIDO.
- 7.- COTAS EN METROS.
- (\*)- LA CLASE GENERAL DE EXPOSICION DEL HORMIGON QUEDARA DEFINIDA POR LA PROPIEDAD O QUIEN ESTA DELEGUE.

3	06/17	MODIFICACION CAMA
2	04/15	MODIFICACION PRETAPADO
REVISION	FECHA	DESCRIPCION / MODIFICACION
		PLANO TIPO REDEXIS GAS CODIGO: <b>PTRG-LIN-OC-009</b> <b>2 DE 2</b> DENOMINACION: <b>CRUCE DE CAMINO SECUNDARIO -A CIELO ABIERTO CON LOSA DE HORMIGON-</b>
		ESCALA: %  APROBADO PARA FINES DE CONSTRUCCION VºBº      FECHA
ESTE PLANO CONTIENE INFORMACION PROPIEDAD DE REDEXIS GAS Y NO SE PERMITE SU REPRODUCCION O USO SIN AUTORIZACION ESCRITA DE REDEXIS GAS		

## SECCION

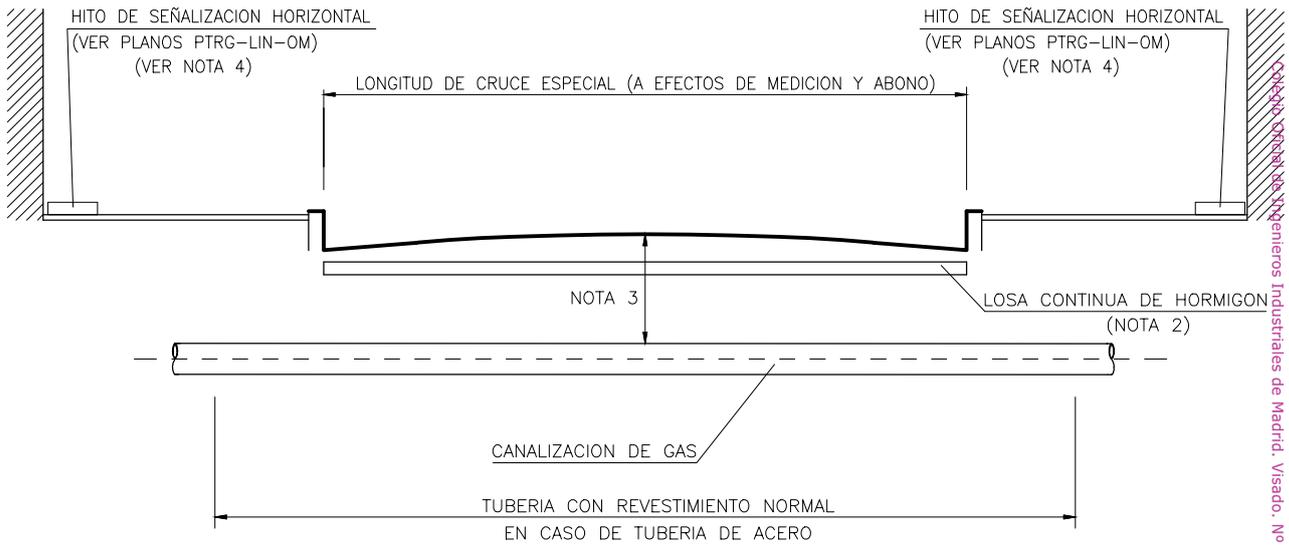

## PLANTA

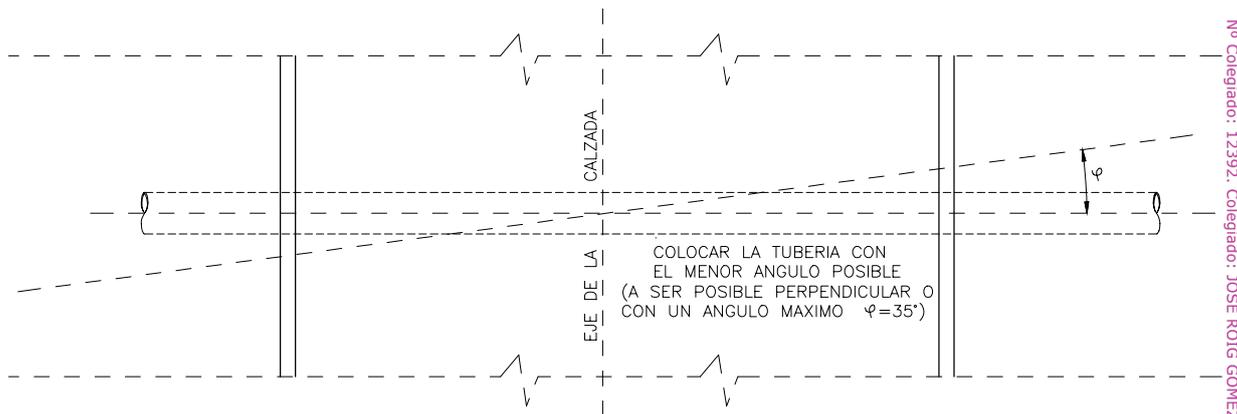


### NOTAS:

- 1.- TODAS LAS DISTANCIAS INDICADAS EN PLANO SON MERAMENTE ORIENTATIVAS Y SE AJUSTARAN AL CONDICIONADO TECNICO PARTICULAR QUE EMITA EL ORGANISMO COMPETENTE EN SU AUTORIZACION (EN SU CASO).
  - 2.- HORMIGON HM20/P/20/(\*) , DE 0,20 m. DE ESPESOR DE LOSA SITUADA INMEDIATAMENTE DEBAJO DEL AGLOMERADO SIRVIENDO A LA VEZ DE BASE PARA ESTE.
  - 3.- EN MOP HASTA 5 BARES RECUBRIMIENTO MINIMO > 0,60 m.  
HASTA MOP 16 RECUBRIMIENTO MINIMO > 0,80 m.
  - 4.- ALTERNATIVAMENTE, EN ZONAS DE CARACTER RURAL, ESTA SEÑALIZACION SERA DE TIPO VERTICAL.
  - 5.- COTAS EN METROS.
- (\*)- LA CLASE GENERAL DE EXPOSICION DEL HORMIGON QUEDARA DEFINIDO POR LA PROPIEDAD O POR QUIEN ESTA DELEGUE.

0	08/12	REVISION ESTANDARIZACION - NORMALIZACION REDEXIS GAS	
REVISION	FECHA	DESCRIPCION / MODIFICACION	
		PLANO TIPO REDEXIS GAS	ESCALA: %
		CODIGO: <b>PTRG-LIN-OC-010</b> <span style="float: right;"><b>1 DE 2</b></span>	
		DENOMINACION: <b>CRUCE TIPO DE CALZADA</b> <b>-A CIELO ABIERTO CON LOSA DE HORMIGON-</b>	APROBADO PARA FINES DE CONSTRUCCION VºBº _____ FECHA _____

ESTE PLANO CONTIENE INFORMACION PROPIEDAD DE REDEXIS GAS Y NO SE PERMITE SU REPRODUCCION O USO SIN AUTORIZACION ESCRITA DE REDEXIS GAS


C.A. COLIF, S.L. Ingenieros Industriales de Madrid. Visado. Nº 201901881. Fecha Visado: 04/11/2019. Firmado Electrónicamente por el C.O.I.I.M. Para comprobar su validez: <http://www.colifm.es/Verificacion>. Cód.Ver: 1327094. Nº Colegiado: 12392. Colegiado: JOSE ROIG GÓMEZ

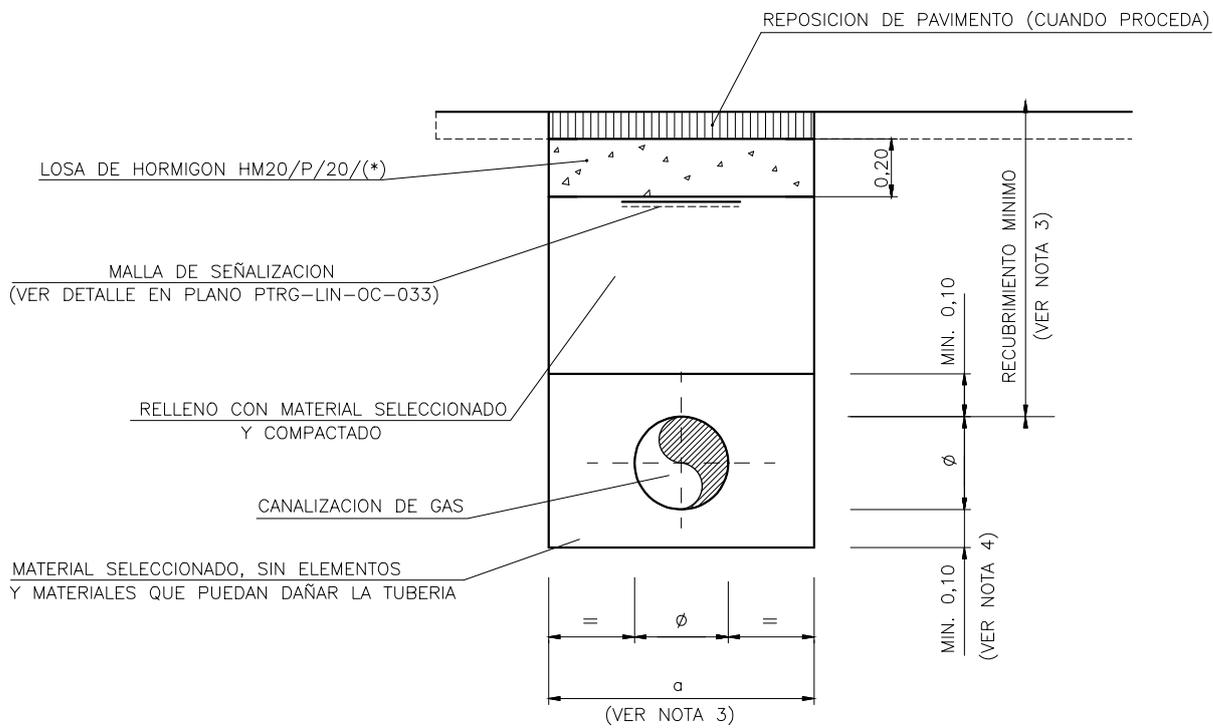

**NOTAS:**



- 1.-  $\phi$  = DIAMETRO EXTERIOR DEL TUBO (REVESTIDO EN CASO DE ACERO).
  - 2.- EL RELLENO SOBRE LA GENERATRIZ SUPERIOR DE LA TUBERIA SE COMPACTARA CON MEDIOS PREVIAMENTE APROBADOS POR LA PROPIEDAD. EL GRADO DE COMPACTACION SERA EL QUE INDIQUE LA NORMATIVA LOCAL VIGENTE, Y EN SU AUSENCIA, SE CONSEGUIRA UN GRADO DE COMPACTACION EQUIVALENTE AL 95% DEL P.M. SALVO INDICACION EXPRESA DE OTRO VALOR POR PARTE DE LA PROPIEDAD.
  - 3.- VER PLANOS PTRG-LIN-OC-002 Y PTRG-LIN-OC-003
  - 4.- CUANDO EL FONDO DE ZANJA NO CONSTITUYA UN SOPORTE FIRME Y CONTINUO, O ESTE COMPUESTO POR ROCA O CONTENGA ELEMENTOS QUE PUEDAN DAÑAR LA TUBERIA, SE DISPONDRA CAMA DE MATERIAL SELECCIONADO EN EL FONDO DE ZANJA DE ALTURA MINIMA 0,1 m.
  - 5.- COTAS EN METROS.
- (\*)- LA CLASE GENERAL DE EXPOSICION DEL HORMIGON QUEDARA DEFINIDA POR LA PROPIEDAD O QUIEN ESTA DELEGUE.

3	06/17	MODIFICACION CAMA	
2	04/15	MODIFICACION PRETAPADO	
REVISION	FECHA	DESCRIPCION / MODIFICACION	
		PLANO TIPO REDEXIS GAS	ESCALA: %
		CODIGO: <b>PTRG-LIN-OC-010</b> <span style="float: right;"><b>2 DE 2</b></span>	
		DENOMINACION: RELLENO DE ZANJA EN CRUCE DE CALZADA -A CIELO ABIERTO CON LOSA DE HORMIGON-	APROBADO PARA FINES DE CONSTRUCCION V*B* FECHA

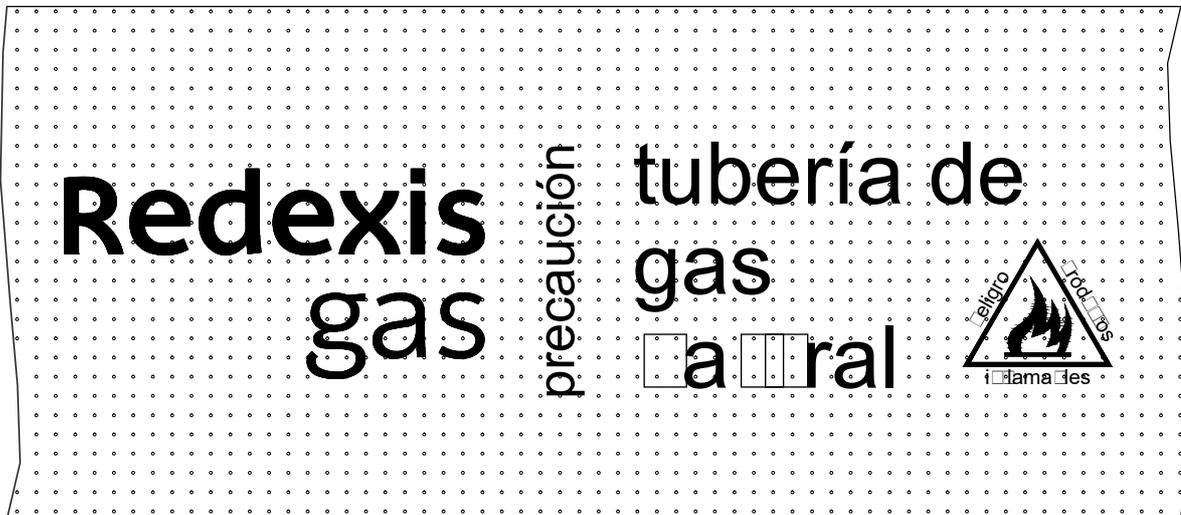

**NOTAS:**


- 1.- LA BANDA DE SEÑALIZACION SERA DE PLASTICO MICROPERFORADO Y DE COLOR AMARILLO.
- 2.- LAS REFERENTES A LA NATURALEZA DE LA CANALIZACION SON 470x210.
- 3.- COTAS EN MILIMETROS.

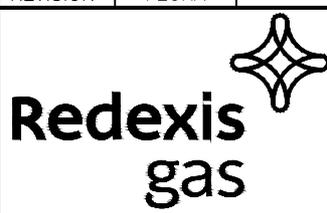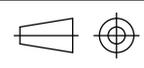0	09/12	REVISION ESTANDARIZACION – NORMALIZACION REDEXIS GAS		
REVISION	FECHA	DESCRIPCION / MODIFICACION		
		PLANO TIPO REDEXIS GAS	ESCALA: %	
		CODIGO: <b>PTEG-LIN-OC-033</b>	1 DE 1	
		DENOMINACION: MALLA DE SEÑALIZACION	APROBADO PARA FINES DE CONSTRUCCION	
			VºBº	FECHA
ESTE PLANO CONTIENE INFORMACION PROPIEDAD DE REDEXIS GAS Y NO SE PERMITE SU REPRODUCCION O USO SIN AUTORIZACION ESCRITA DE REDEXIS GAS				

SERVICIO	LEGISLACIÓN /NORMA	PRESIÓN DE LA RED DE GAS		CONSIDERACIONES
		MOP 4	MOP>4	
Líneas eléctricas subterráneas de AT	ITC-LAT 06 (RD 223/2008)	0,40m	0,40m	Distancia con canalizaciones, acometidas y acometidas interiores de gas sin protección suplementaria. (1)
		0,25m	0,25m	Distancia con canalizaciones, acometidas y acometidas interiores de gas con protección suplementaria. (1)
Acometidas eléctricas subterráneas de AT		0,30m	0,30m	
Líneas eléctricas subterráneas de BT	ITC-BT-07 (RD 842/2002)	0,20m	0,20m	Se evitará el cruce por la vertical de las juntas de las canalizaciones de gas o de los empalmes de la canalización eléctrica, situando unas y otras a una distancia superior a 1 m del cruce.
Acometidas eléctricas enterradas de BT		0,20m	0,20m	
	Decreto 120/1992 Generalitat de Catalunya	0,30m	0,30m	Ámbito territorial: Cataluña.

**NOTAS:**


- 1.- LA PROTECCION SUPLEMENTARIA ESTARA CONSTITUIDA POR MATERIALES PREFERENTEMENTE CERAMICOS (BALDOSAS, RASILLAS, LADRILLOS, ETC.). EN EL CASO DE LINEAS SUBTERRANEAS DE AT CON CANALIZACION ENTUBADA, SE CONSIDERARA COMO PROTECCION SUPLEMENTARIA EL PROPIO TUBO.
- 2.- SE DEBERAN RESPETAR LAS LIMITACIONES Y CONDICIONADOS ESTABLECIDOS EN LOS PERMISOS DE CRUCE Y PARALELISMO CON OTROS SERVICIOS, CUANDO ESTOS SEAN MAS RESTRICTIVOS QUE LAS DISTANCIAS ESTABLECIDAS EN EL PRESENTE DOCUMENTO.
- 3.- SIEMPRE QUE SEA POSIBLE SE AUMENTARAN ESTAS DISTANCIAS, DE MANERA QUE SE REDUZCAN LOS RIESGOS INHERENTES A LA EJECUCION DE TRABAJOS DE REPARACION Y MANTENIMIENTO EN LA OBRA O CONDUCCION VECINA.
- 4.- CUANDO POR CAUSAS JUSTIFICADAS NO PUEDAN RESPETARSE LAS DISTANCIAS MINIMAS MENCIONADAS ENTRE SERVICIOS, SE ACTUARA SEGUN LO INDICADO EN EL PROCEDIMIENTO POBR-18-RG Y PLANOS TIPO PTRG-LIN-OC-036.

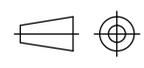0	12/16	REVISION ESTANDARIZACION
REVISION	FECHA	DESCRIPCION / MODIFICACION
		PLANO TIPO REDEXIS GAS CODIGO: PTRG-LIN-OC-034 1 DE 3 DENOMINACION: DISTANCIAS A SERVICIOS ENTERRADOS -CRUCE CON LINEAS ELECTRICAS SUBTERRANEAS-
		ESCALA: %  APROBADO PARA FINES DE CONSTRUCCION VºBº _____ FECHA _____

SERVICIO	LEGISLACIÓN /NORMA	PRESIÓN DE LA RED DE GAS		CONSIDERACIONES
		MOP 4	MOP>4	
Líneas eléctricas subterráneas de AT	ITC-LAT 06 (RD 223/2008)	0,25m	0,40m	Distancia con canalizaciones y acometidas de gas sin protección suplementaria. (1) (2)
		0,15m	0,25m	Distancia con canalizaciones y acometidas de gas con protección suplementaria. (1) (2)
		0,20m	0,40m	Distancia con acometidas interiores de gas sin protección suplementaria. (1) (2)
		0,10m	0,25m	Distancia con acometidas interiores de gas con protección suplementaria. (1) (2)
Acometidas eléctricas subterráneas de AT		0,30m	0,30m (0,40m)	(3)
Líneas eléctricas subterráneas de BT	ITC-BT-07 (RD 842/2002)	0,20 m (1,00 m)	0,40 m (1,00 m)	La distancia mínima entre los empalmes de los cables eléctricos y las juntas de las canalizaciones de gas será de 1 m. Se procurará mantener una distancia mínima de 0,20 m en proyección horizontal. (4)
Acometidas eléctricas enterradas de BT	Decreto 120/1992 Generalitat de Catalunya	0,20m	0,20m (0,40m)	(3)
		0,30m	0,30m (0,40m)	(3)

**NOTAS:**

- LA PROTECCION SUPLEMENTARIA ESTARA CONSTITUIDA POR MATERIALES PREFERENTEMENTE CERAMICOS (BALDOSAS, RASILLAS, LADRILLOS, ETC.). EN EL CASO DE LINEAS SUBTERRANEAS DE AT CON CANALIZACION ENTUBADA, SE CONSIDERARA COMO PROTECCION SUPLEMENTARIA EL PROPIO TUBO.
- LA DISTANCIA MINIMA ENTRE LOS EMPALMES DE LOS CABLES DE ENERGIA ELECTRICA Y LAS JUNTAS DE LAS CANALIZACIONES DE GAS SERA DE 1 METRO.
- PARA PARALELISMOS CON CANALIZACIONES DE GAS DE MOP>5 LA DISTANCIA MINIMA ENTRE SERVICIOS SERA DE 0,4M, EN APLICACION DEL LA ITC-ICG-01.
- LAS ARTERIAS IMPORTANTES DE GAS SE DISPONDRA DE FORMA QUE SE ASEGUREN DISTANCIAS SUPERIORES A 1 M RESPECTO A LOS CABLES ELECTRICOS DE BAJA TENSION.
- SE DEBERAN RESPETAR LAS LIMITACIONES Y CONDICIONADOS ESTABLECIDOS EN LOS PERMISOS DE CRUCE Y PARALELISMO CON OTROS SERVICIOS, CUANDO ESTOS SEAN MAS RESTRICTIVOS QUE LAS DISTANCIAS ESTABLECIDAS EN EL PRESENTE DOCUMENTO.
- SIEMPRE QUE SEA POSIBLE SE AUMENTARAN ESTAS DISTANCIAS, DE MANERA QUE SE REDUZCAN LOS RIESGOS INHERENTES A LA EJECUCION DE TRABAJOS DE REPARACION Y MANTENIMIENTO EN LA OBRA O CONDUCCION VECINA.
- CUANDO POR CAUSAS JUSTIFICADAS NO PUEDAN RESPETARSE LAS DISTANCIAS MINIMAS MENCIONADAS ENTRE SERVICIOS, SE ACTUARA SEGUN LO INDICADO EN EL PROCEDIMIENTO POBR-18-RG Y PLANOS TIPO PTRG-LIN-OC-036.

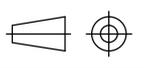0	12/16	REVISION ESTANDARIZACION
REVISION	FECHA	DESCRIPCION / MODIFICACION
		PLANO TIPO REDEXIS GAS CODIGO: PTRG-LIN-OC-034 2 DE 3 DENOMINACION: DISTANCIAS A SERVICIOS ENTERRADOS -PARALELISMOS CON LINEAS ELECTRICAS SUBTERRANEAS-
		ESCALA: %  APROBADO PARA FINES DE CONSTRUCCION VºBº _____ FECHA _____


ESTE PLANO CONTIENE INFORMACION PROPIEDAD DE REDEXIS GAS Y NO SE PERMITE SU REPRODUCCION O USO SIN AUTORIZACION ESCRITA DE REDEXIS GAS



Colegio Oficial de Ingenieros Industriales de Madrid. Visado: No 301901881. Fecha Visado: 04/11/2019. Firmado Electrónicamente por el C.O.I.I.M. Para comprobar su validez: http://www.colim.es/Verificacion. Cód.Ver.: 1327094.  
 N.º Colegiado: 12392. Colegiado: JOSÉ ROIG GÓMEZ

SERVICIO	LEGISLACIÓN /NORMA	CRUCE	PARALELISMO	CONSIDERACIONES
DISTRIBUCIÓN (5<MOP≤16)	ITC-ICG-01 (RD 919/2006) UNE 60310	0,20m	0,40m	Siempre que sea posible, se deben aumentar estas distancias, de manera que se reduzcan los riesgos inherentes a la ejecución de trabajos de reparación y mantenimiento en la obra o conducción vecina.
DISTRIBUCIÓN (MOP≤5)	ITC-ICG-01 (RD 919/2006) UNE 60311	0,20m	0,20m	Siempre que sea posible, se deben aumentar estas distancias, de manera que se reduzcan los riesgos inherentes a la ejecución de trabajos de reparación y mantenimiento en la obra o conducción vecina.

**NOTAS:**

- 1.- DISTANCIAS DE APLICACION EN CRUCES Y PARALELISMOS CON SERVICIOS DISTINTOS A LINEAS ELECTRICAS SUBTERRANEAS.
- 2.- SE DEBERAN RESPETAR LAS LIMITACIONES Y CONDICIONADOS ESTABLECIDOS EN LOS PERMISOS DE CRUCE Y PARALELISMO CON OTROS SERVICIOS, CUANDO ESTOS SEAN MAS RESTRICTIVOS QUE LAS DISTANCIAS ESTABLECIDAS EN EL PRESENTE DOCUMENTO.
- 3.- SIEMPRE QUE SEA POSIBLE SE AUMENTARAN ESTAS DISTANCIAS, DE MANERA QUE SE REDUZCAN LOS RIESGOS INHERENTES A LA EJECUCION DE TRABAJOS DE REPARACION Y MANTENIMIENTO EN LA OBRA O CONDUCCION VECINA.
- 4.- CUANDO POR CAUSAS JUSTIFICADAS NO PUEDAN RESPETARSE LAS DISTANCIAS MINIMAS MENCIONADAS ENTRE SERVICIOS, SE ACTUARA SEGUN LO INDICADO EN EL PROCEDIMIENTO POBR-18-RG Y PLANOS TIPO PTRG-LIN-OC-036.

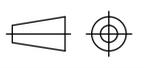0	12/16	REVISION ESTANDARIZACION
REVISION	FECHA	DESCRIPCION / MODIFICACION
		PLANO TIPO REDEXIS GAS CODIGO: PTRG-LIN-OC-034 3 DE 3 DENOMINACION: DISTANCIAS A SERVICIOS ENTERRADOS -CRUCES Y PARALELISMOS CON OTROS SERVICIOS-
		ESCALA: %  APROBADO PARA FINES DE CONSTRUCCION VºBº _____ FECHA _____

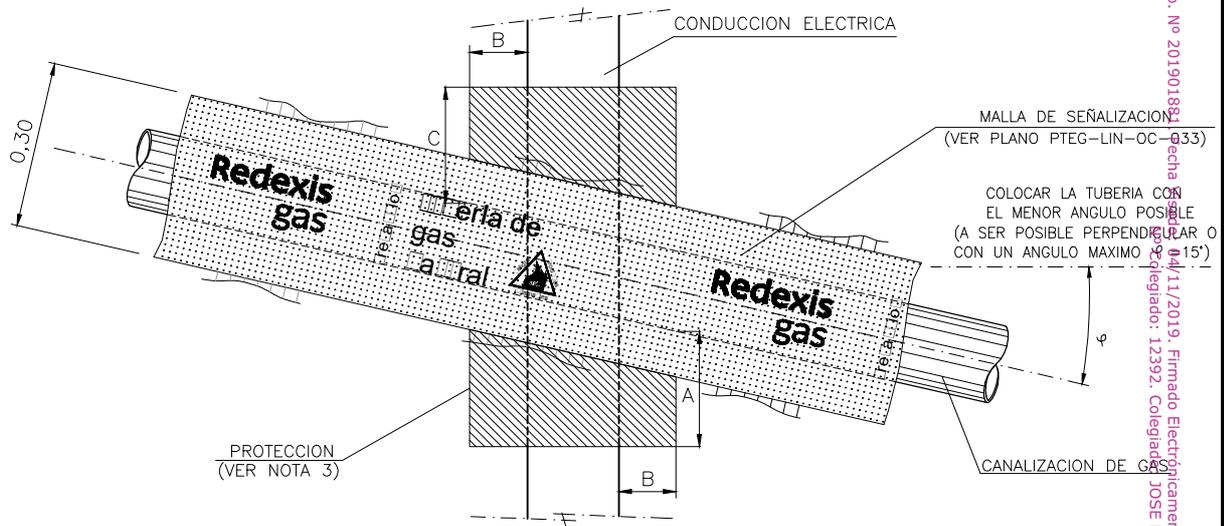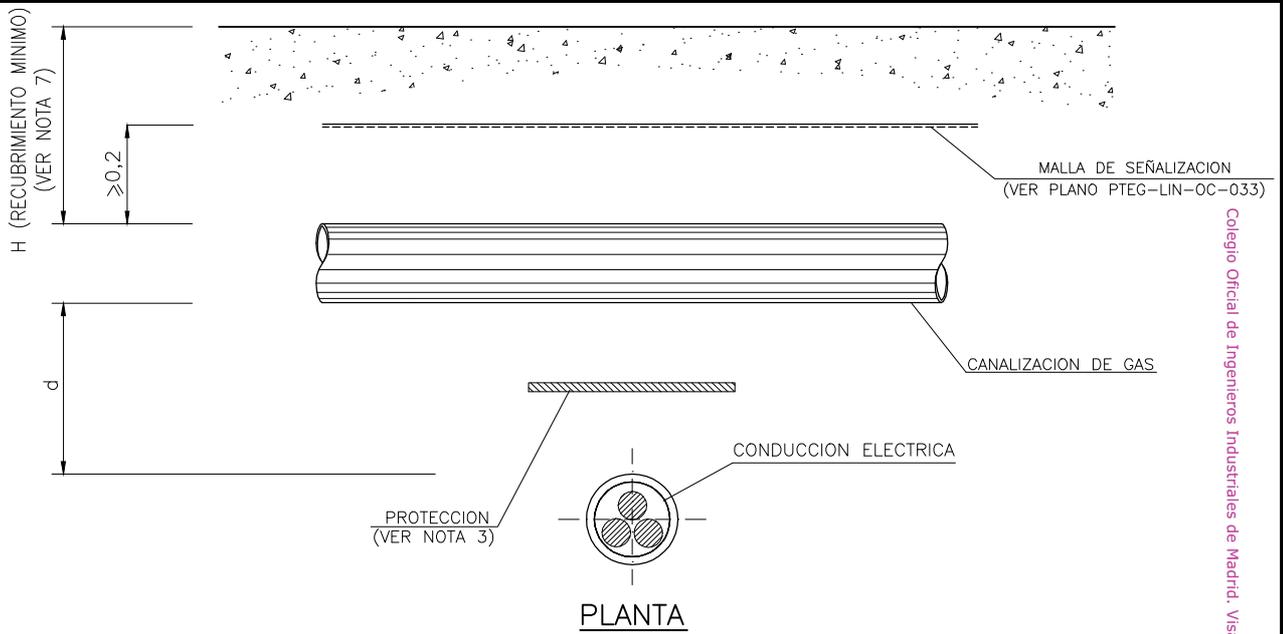


**DIMENSIONES PROTECCION**

	B.T.	A.T.
A	0,10	0,45
B	0,10	0,15


**NOTAS:**

- SE DEBERA RESPETAR LA DISTANCIA REGLAMENTARIA ENTRE SERVICIOS (D, SEGUN PLANOS TIPO PTRG-LIN-OC-034), O LAS ESTABLECIDAS EN LOS PERMISOS DE CRUCE, CUANDO SEAN MAS RESTRICTIVAS.
- SIEMPRE QUE SEA POSIBLE SE AUMENTARAN ESTAS DISTANCIAS, DE MANERA QUE SE REDUZCAN LOS RIESGOS INHERENTES A LA EJECUCION DE TRABAJOS DE REPARACION Y MANTENIMIENTO EN LA OBRA O CONDUCCION VECINA.
- CUANDO POR CAUSAS JUSTIFICADAS NO PUEDAN RESPETARSE LAS DISTANCIAS MINIMAS ENTRE SERVICIOS ( $d < D$ ), SE INSTALARAN PROTECCIONES DE ACUERDO AL PROCEDIMIENTO POBR-18-RG Y PLANOS TIPO PTRG-LIN-OC-036.
- SE EVITARA LA EXISTENCIA DE JUNTAS O EMPALMES EN LAS CANALIZACIONES A UNA DISTANCIA INFERIOR A 1,00 m DE CADA LADO DEL CRUCE.
- EN FUNCION DEL DIAMETRO DE LAS TUBERIAS Y A CRITERIO DE LA PROPIEDAD SE HORMIGONARA CON HM-20 EL ESPACIO COMPRENDIDO ENTRE ELLAS, PROTEGIENDO LA TUBERIA CON REVESTIMIENTO ANTIRROCA CUANDO LA CANALIZACION SEA DE ACERO, EN CASO DE CANALIZACION DE PE SE INTRODUCIRA EN UNA VAINA DE PROTECCION PLASTICA CUYO DIAMETRO SEA EL MINIMO POSIBLE QUE PERMITA LA INTRODUCCION, SIN DIFICULTAD, DE LA CANALIZACION DE GAS. EN SU DEFECTO SE RELLENARA CON SACOS TERREROS. (VER PLANOS PTEG-LIN-OM-003 Y PTEG-LIN-OM-004)
- PARA EL CASO DE LINEAS ELECTRICAS DE MEDIA TENSION Y ALTA TENSION, SE REALIZARA ESTUDIO DE DETALLE DE LAS PROTECCIONES A INSTALAR.
- EN MOP HASTA 5 BAR RECURRIMIENTO MINIMO  $\geq 0,60$  m.  
EN MOP MAYOR QUE 5 BAR Y HASTA 16 BAR RECURRIMIENTO MINIMO  $\geq 0,80$  m.
- COTAS EN METROS.

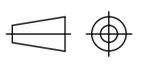
1	12/16	REVISION ESTANDARIZACION	
0	09/12	REVISION ESTANDARIZACION - NORMALIZACION REDEXIS GAS	
REVISION	FECHA	DESCRIPCION / MODIFICACION	
			PLANO TIPO REDEXIS GAS CODIGO: PTRG-LIN-OC-035 1 DE 6 DENOMINACION: AFICCIONES CON CONDUCCION ELECTRICA ENTERRADA -CRUCE SUPERIOR-
			ESCALA: %  APROBADO PARA FINES DE CONSTRUCCION VºBº _____ FECHA _____

Colegio Oficial de Ingenieros Industriales de Madrid. Visado. Nº 20190188. Fecha 14/11/2019. Firmado Electrónicamente por el C.O.I.I.M. Para comprobar su validez: <http://www.ccoifim.es/Verificacion>. Cód.Ver.: 1327094. Colegiado: 12392. Colegiado: JOSE ROIG GÓMEZ

SECCION

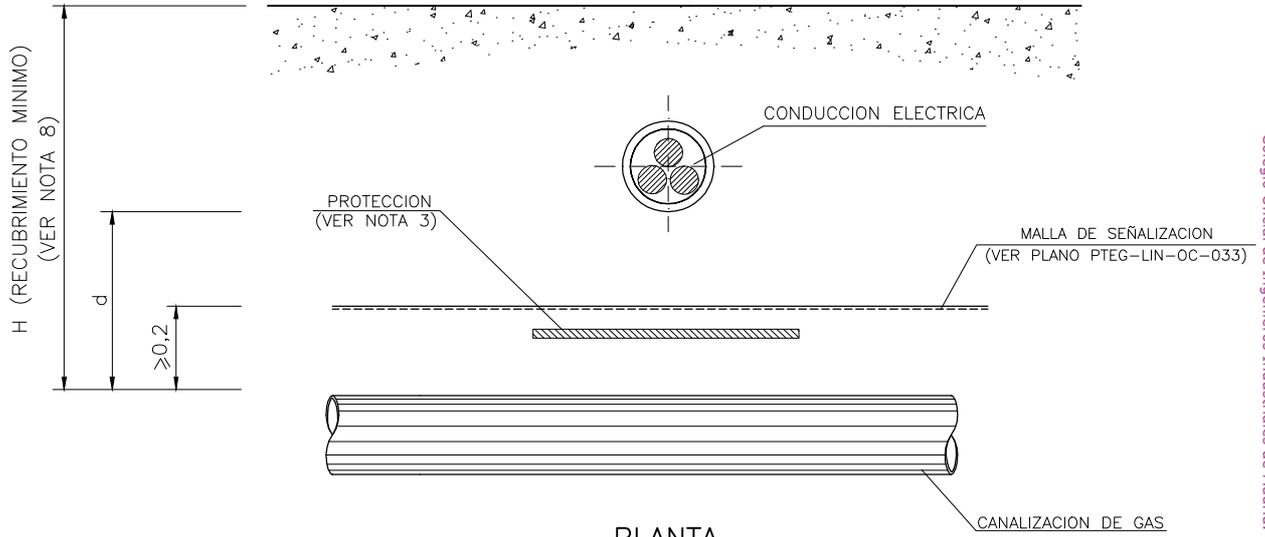

PLANTA

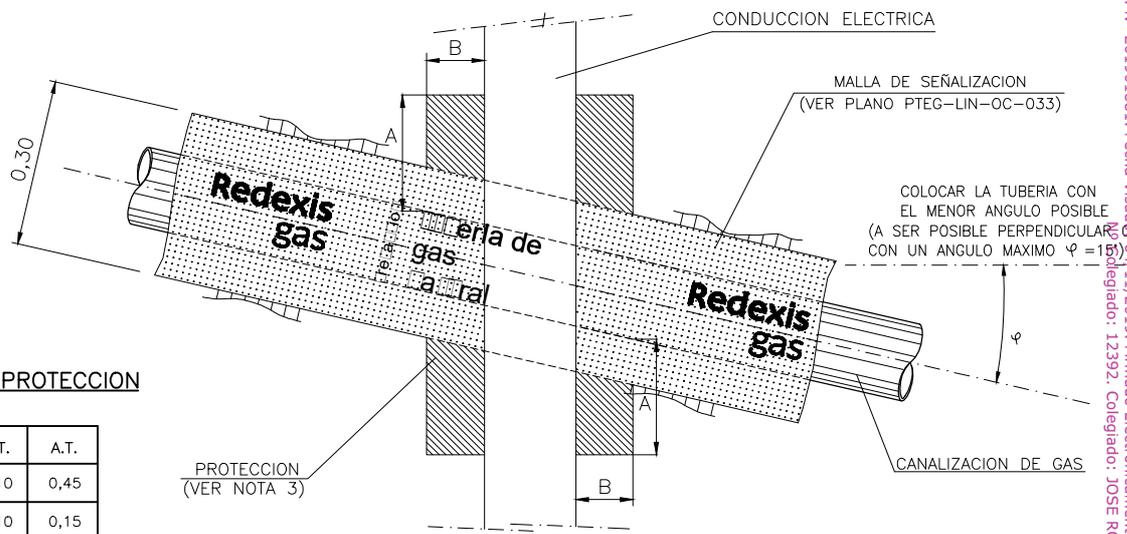

DIMENSIONES PROTECCION

	B.T.	A.T.
A	0,10	0,45
B	0,10	0,15


NOTAS:

- SE DEBERA RESPETAR LA DISTANCIA REGLAMENTARIA ENTRE SERVICIOS (D, SEGUN PLANOS TIPO PTRG-LIN-OC-034), O LAS ESTABLECIDAS EN LOS PERMISOS DE CRUCE, CUANDO SEAN MAS RESTRICTIVAS.
- SIEMPRE QUE SEA POSIBLE SE AUMENTARAN ESTAS DISTANCIAS, DE MANERA QUE SE REDUZCAN LOS RIESGOS INHERENTES A LA EJECUCION DE TRABAJOS DE REPARACION Y MANTENIMIENTO EN LA OBRA O CONDUCCION VECINA.
- CUANDO POR CAUSAS JUSTIFICADAS NO PUEDAN RESPETARSE LAS DISTANCIAS MINIMAS ENTRE SERVICIOS ( $d < D$ ), SE INSTALARAN PROTECCIONES DE ACUERDO AL PROCEDIMIENTO POBR-18-RG Y PLANOS TIPO PTRG-LIN-OC-036.
- SE EVITARA LA EXISTENCIA DE JUNTAS O EMPALMES EN LAS CANALIZACIONES A UNA DISTANCIA INFERIOR A 1,00 m DE CADA LADO DEL CRUCE.
- EN CRUCES BAJO CONDUCCIONES, ESTAS DEBERAN SUSTENTARSE MEDIANTE APOYOS TEMPORALES, SITUADOS A AMBOS LADOS DE LA TUBERIA DE GAS, Y NUNCA SOBRE ELLA. EL TIPO Y LAS DIMENSIONES DE ESTOS APOYOS SERAN DETERMINADOS, EN CADA CASO, POR LA PROPIEDAD.
- EN FUNCION DEL DIAMETRO DE LAS TUBERIAS Y A CRITERIO DE LA PROPIEDAD SE HORMIGONARA CON HM-20 EL ESPACIO COMPRENDIDO ENTRE ELLAS, PROTEGIENDO LA TUBERIA CON REVESTIMIENTO ANTIRROCA CUANDO LA CANALIZACION SEA DE ACERO, EN CASO CANALIZACION DE PE SE INTRODUCIRA EN UNA VAINA DE PROTECCION PLASTICA CUYO DIAMETRO SEA EL MINIMO POSIBLE QUE PERMITA LA INTRODUCCION, SIN DIFICULTAD, DE LA CANALIZACION DE GAS. EN SU DEFECTO SE RELLENARA CON SACOS TERREROS. (VER PLANOS PTEG-LIN-OM-003 Y PTEG-LIN-OM-004)
- PARA EL CASO DE LINEAS ELECTRICAS DE MEDIA TENSION Y ALTA TENSION, SE REALIZARA ESTUDIO DE DETALLE DE LAS PROTECCIONES A INSTALAR.
- EN MOP HASTA 5 BAR RECUBRIMIENTO MINIMO  $\geq 0,60$  m.  
EN MOP MAYOR QUE 5 BAR Y HASTA 16 BAR RECUBRIMIENTO MINIMO  $\geq 0,80$  m.
- COTAS EN METROS.


1	12/16	REVISION ESTANDARIZACION		
0	09/12	REVISION ESTANDARIZACION - NORMALIZACION REDEXIS GAS		
REVISION	FECHA	DESCRIPCION / MODIFICACION		
		PLANO TIPO REDEXIS GAS	ESCALA: %	
		CODIGO: PTRG-LIN-OC-035 2 DE 6		
		DENOMINACION: AFECCIONES CON CONDUCCION ELECTRICA ENTERRADA -CRUCE INFERIOR-	APROBADO PARA FINES DE CONSTRUCCION	
			VºBº	FECHA

ESTE PLANO CONTIENE INFORMACION PROPIEDAD DE REDEXIS GAS Y NO SE PERMITE SU REPRODUCCION O USO SIN AUTORIZACION ESCRITA DE REDEXIS GAS

# SECCION

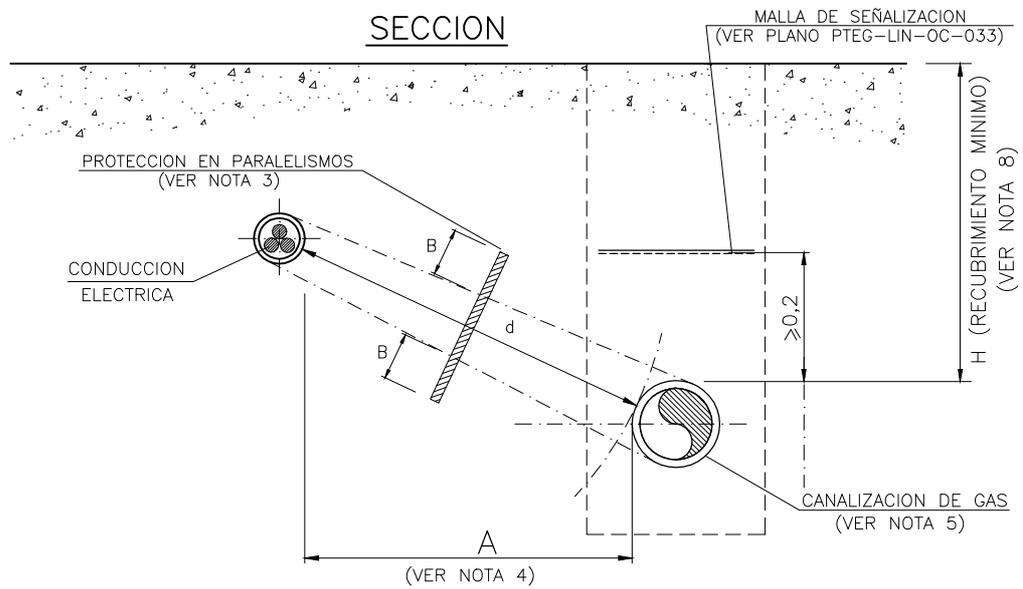

# PLANTA

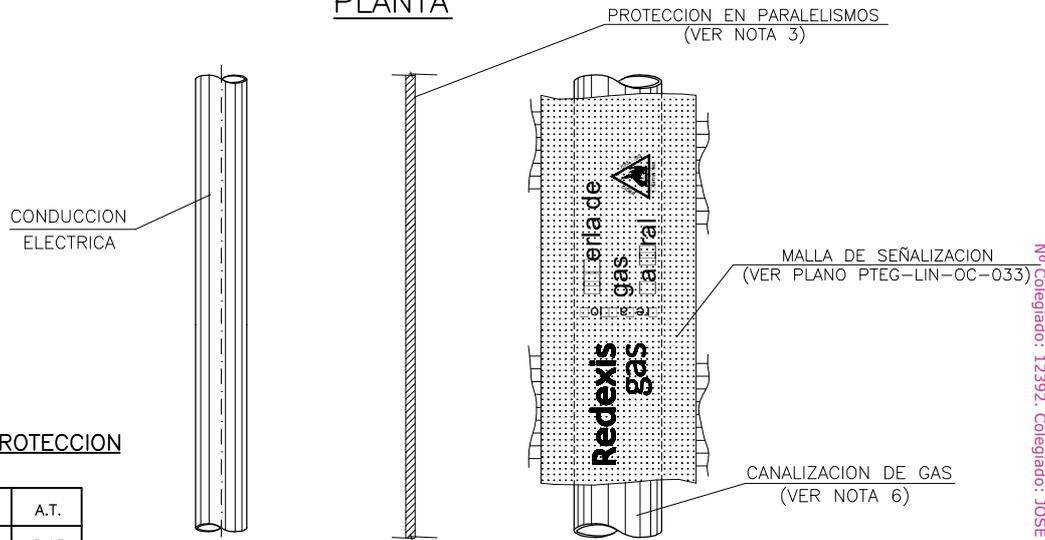



## DIMENSIONES PROTECCION

	B.T.	A.T.
B	0,10	0,15


## NOTAS:

- SE DEBERA RESPETAR LA DISTANCIA REGLAMENTARIA ENTRE SERVICIOS (D, SEGUN PLANOS TIPO PTRG-LIN-OC-034), O LAS ESTABLECIDAS EN LOS PERMISOS DE PARALELISMO, CUANDO SEAN MAS RESTRICTIVAS.
- SIEMPRE QUE SEA POSIBLE SE AUMENTARAN ESTAS DISTANCIAS, DE MANERA QUE SE REDUZCAN LOS RIESGOS INHERENTES A LA EJECUCION DE TRABAJOS DE REPARACION Y MANTENIMIENTO EN LA OBRA O CONDUCCION VECINA.
- CUANDO POR CAUSAS JUSTIFICADAS NO PUEDAN RESPETARSE LAS DISTANCIAS MINIMAS ENTRE SERVICIOS ( $d < D$ ), SE INSTALARAN PROTECCIONES DE ACUERDO AL PROCEDIMIENTO POBR-18-RG Y PLANOS TIPO PTRG-LIN-OC-036.
- QUEDARA PROHIBIDA LA INSTALACION DE UN SERVICIO EN LA VERTICAL DEL OTRO. SE PROCURARA MANTENER UNA DISTANCIA MINIMA DE 0,20 m EN PROYECCION HORIZONTAL (A).
- LA DISTANCIA MINIMA ENTRE EMPALMES DE CONDUCCIONES ELECTRICAS Y JUNTAS DE CANALIZACIONES DE GAS SERA DE 1,00 m.
- EN FUNCION DEL DIAMETRO DE LAS TUBERIAS Y A CRITERIO DE LA PROPIEDAD SE HORMIGONARA CON HM-20 EL ESPACIO COMPRENDIDO ENTRE ELLAS, PROTEGIENDO LA TUBERIA CON REVESTIMIENTO ANTIRROCA CUANDO LA CANALIZACION SEA DE ACERO, EN CASO CANALIZACION DE PE SE INTRODUCIRA EN UNA VAINA DE PROTECCION PLASTICA CUYO DIAMETRO SEA EL MINIMO POSIBLE QUE PERMITA LA INTRODUCCION, SIN DIFICULTAD, DE LA CANALIZACION DE GAS. EN SU DEFECTO SE RELLENARA CON SACOS TERREROS. (VER PLANOS PTEG-LIN-OM-003 Y PTEG-LIN-OM-004)
- PARA EL CASO DE LINEAS ELECTRICAS DE MEDIA TENSION Y ALTA TENSION, SE REALIZARA ESTUDIO DE DETALLE DE LAS PROTECCIONES A INSTALAR.
- EN MOP HASTA 5 BAR RECUBRIMIENTO MINIMO  $\geq 0,60$  m.  
EN MOP MAYOR QUE 5 BAR Y HASTA 16 BAR RECUBRIMIENTO MINIMO  $\geq 0,80$  m.
- COTAS EN METROS.

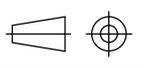1	12/16	REVISION ESTANDARIZACION		
0	09/12	REVISION ESTANDARIZACION - NORMALIZACION REDEXIS GAS		
REVISION	FECHA	DESCRIPCION / MODIFICACION		
			PLANO TIPO REDEXIS GAS	
			CODIGO: <b>PTRG-LIN-OC-035</b>	3 DE 6
DENOMINACION: AFECIONES CON CONDUCCION ELECTRICA ENTERRADA -PARALELISMO-			ESCALA: %	
			APROBADO PARA FINES DE CONSTRUCCION	
			VºBº	FECHA
ESTE PLANO CONTIENE INFORMACION PROPIEDAD DE REDEXIS GAS Y NO SE PERMITE SU REPRODUCCION O USO SIN AUTORIZACION ESCRITA DE REDEXIS GAS				

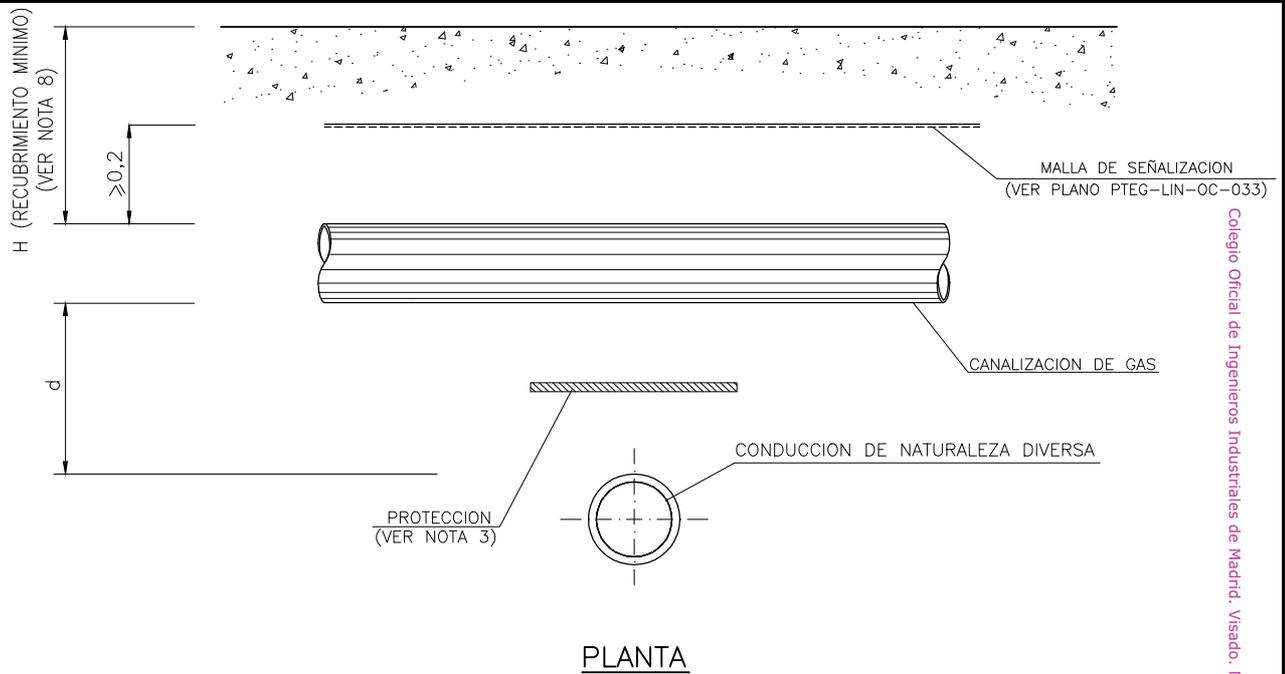

PLANTA

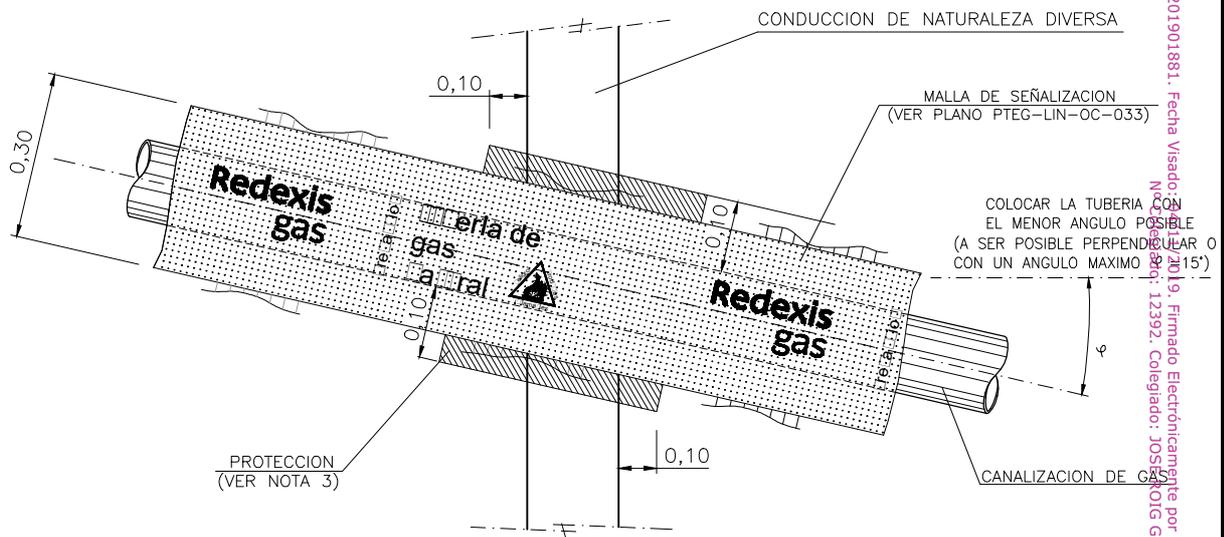

NOTAS:


- 1.- SE DEBERA RESPETAR LA DISTANCIA REGLAMENTARIA ENTRE SERVICIOS (D, SEGUN PLANOS TIPO PTRG-LIN-OC-034), O LAS ESTABLECIDAS EN LOS PERMISOS DE CRUCE, CUANDO SEAN MAS RESTRICTIVAS.
- 2.- SIEMPRE QUE SEA POSIBLE SE AUMENTARAN ESTAS DISTANCIAS, DE MANERA QUE SE REDUZCAN LOS RIESGOS INHERENTES A LA EJECUCION DE TRABAJOS DE REPARACION Y MANTENIMIENTO EN LA OBRA O CONDUCCION VECINA.
- 3.- CUANDO POR CAUSAS JUSTIFICADAS NO PUEDAN RESPETARSE LAS DISTANCIAS MINIMAS ENTRE SERVICIOS ( $d < D$ ), SE INSTALARAN PROTECCIONES DE ACUERDO AL PROCEDIMIENTO POBR-18-RG Y PLANOS TIPO PTRG-LIN-OC-036.
- 4.- SE EVITARA LA EXISTENCIA DE JUNTAS O EMPALMES EN LAS CANALIZACIONES A UNA DISTANCIA INFERIOR A 1,00 m DE CADA LADO DEL CRUCE.
- 5.- EN AQUELLAS CONDUCCIONES QUE DISPONGAN DE PROTECCION CATODICA, SE ESTUDIARAN LAS MEDIDAS A UTILIZAR PARA EVITAR INTERACCIONES. EN EL CASO DE CRUCES CON OTRAS CONDUCCIONES METALICAS QUE PUEDAN DISPONER DE PROTECCION CATODICA, SE INSTALARA UNA TOMA DE POTENCIAL CON PROBETA, DE ACUERDO A LO INDICADO EN LOS PLANOS DE OM (PTEG-LIN-OM). ESTAS MEDIDAS DEBEN SER APROBADAS POR LA PROPIEDAD Y LOS ORGANISMOS AFECTADOS.
- 6.- EN FUNCION DEL DIAMETRO DE LAS TUBERIAS Y A CRITERIO DE LA PROPIEDAD SE HORMIGONARA CON HM-20 EL ESPACIO COMPRENDIDO ENTRE ELLAS, PROTEGIENDO LA TUBERIA CON REVESTIMIENTO ANTIRROCA CUANDO LA CANALIZACION SEA DE ACERO, EN CASO CANALIZACION DE PE SE INTRODUCIRA EN UNA VAINA DE PROTECCION PLASTICA CUYO DIAMETRO SEA EL MINIMO POSIBLE QUE PERMITA LA INTRODUCCION, SIN DIFICULTAD, DE LA CANALIZACION DE GAS. EN SU DEFECTO SE RELLENARA CON SACOS TERREROS.
- 7.- EN MOP HASTA 5 BAR RECUBRIMIENTO MINIMO  $\geq 0,60$  m.  
EN MOP MAYOR QUE 5 BAR Y HASTA 16 BAR RECUBRIMIENTO MINIMO  $\geq 0,80$  m.
- 8.- COTAS EN METROS.

1	12/16	REVISION ESTANDARIZACION
0	09/12	REVISION ESTANDARIZACION - NORMALIZACION REDEXIS GAS
REVISION	FECHA	DESCRIPCION / MODIFICACION
		<p>PLANO TIPO REDEXIS GAS</p> <p>CODIGO: PTRG-LIN-OC-035 4 DE 6</p> <p>DENOMINACION: AFECIONES CON CONDUCCION DE NATURALEZA DIVERSA -CRUCE SUPERIOR-</p>
		<p>ESCALA: %</p> <p>APROBADO PARA FINES DE CONSTRUCCION</p> <p>VºBº FECHA</p>


ESTE PLANO CONTIENE INFORMACION PROPIEDAD DE REDEXIS GAS Y NO SE PERMITE SU REPRODUCCION O USO SIN AUTORIZACION ESCRITA DE REDEXIS GAS

Colegio Oficial de Ingenieros Industriales de Madrid. Visado. Nº 201901881. Fecha Visado: 2019. Firmado Electrónicamente por el C.O.I.I.M. Para comprobar su validez: <http://www.coh.ing.es/Verificacion>. Cód. Ver.: 1327094. No. de Registro: 12392. Colegiado: JOSÉ ANTONIO GÓMEZ

## SECCION

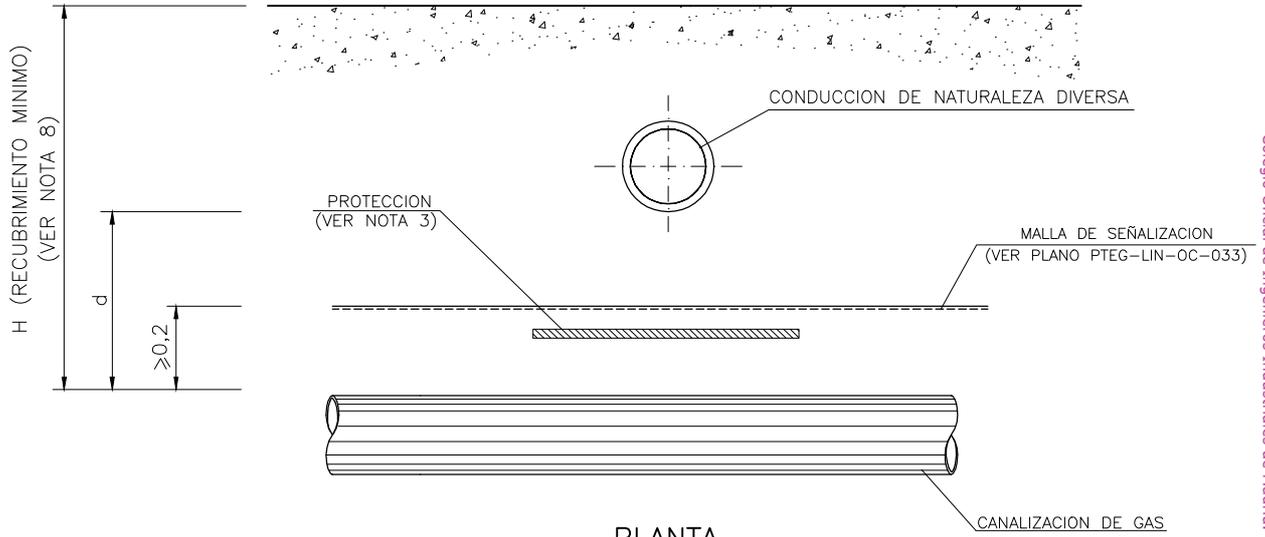

## PLANTA

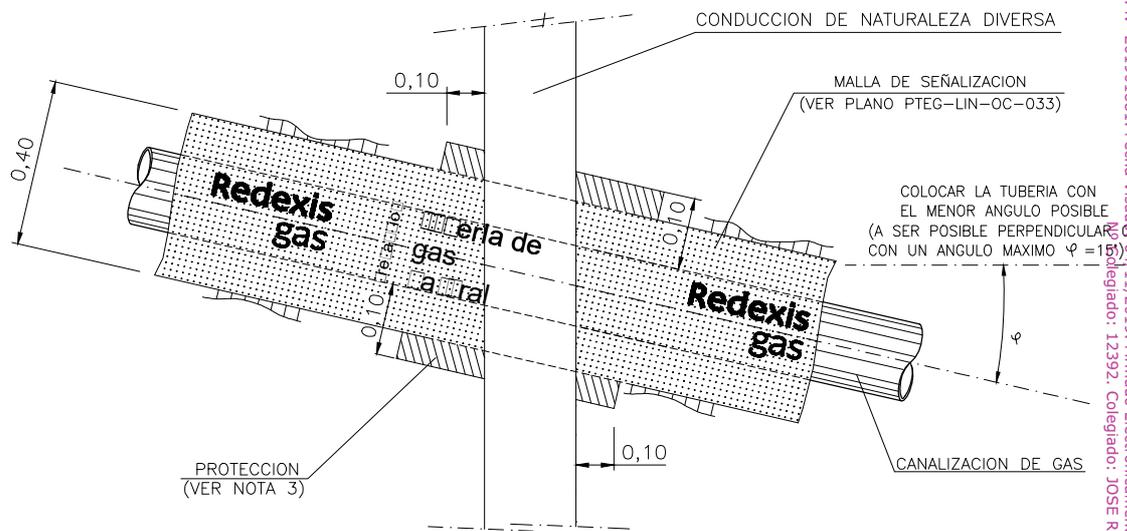

### NOTAS:

- 1.- SE DEBERA RESPETAR LA DISTANCIA REGLAMENTARIA ENTRE SERVICIOS (D, SEGUN PLANOS TIPO PTRG-LIN-OC-034), O LAS ESTABLECIDAS EN LOS PERMISOS DE CRUCE, CUANDO SEAN MAS RESTRICTIVAS.
- 2.- SIEMPRE QUE SEA POSIBLE SE AUMENTARAN ESTAS DISTANCIAS, DE MANERA QUE SE REDUZCAN LOS RIESGOS INHERENTES A LA EJECUCION DE TRABAJOS DE REPARACION Y MANTENIMIENTO EN LA OBRA O CONDUCCION VECINA.
- 3.- CUANDO POR CAUSAS JUSTIFICADAS NO PUEDAN RESPETARSE LAS DISTANCIAS MINIMAS ENTRE SERVICIOS ( $d < D$ ), SE INSTALARAN PROTECCIONES DE ACUERDO AL PROCEDIMIENTO POBR-18-RG Y PLANOS TIPO PTRG-LIN-OC-036.
- 4.- SE EVITARA LA EXISTENCIA DE JUNTAS O EMPALMES EN LAS CANALIZACIONES A UNA DISTANCIA INFERIOR A 1,00 m DE CADA LADO DEL CRUCE.
- 5.- EN CRUCES BAJO CONDUCCIONES, ESTAS DEBERAN SUSTENTARSE MEDIANTE APOYOS TEMPORALES, SITUADOS A AMBOS LADOS DE LA TUBERIA DE GAS, Y NUNCA SOBRE ELLA. EL TIPO Y LAS DIMENSIONES DE ESTOS APOYOS SERAN DETERMINADOS, EN CADA CASO, POR LA PROPIEDAD.
- 6.- EN AQUELLAS CONDUCCIONES QUE DISPONGAN DE PROTECCION CATODICA, SE ESTUDIARAN LAS MEDIDAS A UTILIZAR PARA EVITAR INTERACCIONES. EN EL CASO DE CRUCES CON OTRAS CONDUCCIONES METALICAS QUE PUEDAN DISPONER DE PROTECCION CATODICA, SE INSTALARA UNA TOMA DE POTENCIAL CON PROBETA, DE ACUERDO A LO INDICADO EN LOS PLANOS DE OM (PTEG-LIN-OM). ESTAS MEDIDAS DEBEN SER APROBADAS POR LA PROPIEDAD Y LOS ORGANISMOS AFECTADOS.
- 7.- EN FUNCION DEL DIAMETRO DE LAS TUBERIAS Y A CRITERIO DE LA PROPIEDAD SE HORMIGONARA CON HM-20 EL ESPACIO COMPRENDIDO ENTRE ELLAS, PROTEGIENDO LA TUBERIA CON REVESTIMIENTO ANTIRROCA CUANDO LA CANALIZACION SEA DE ACERO, EN CASO CANALIZACION DE PE SE INTRODUCIRA EN UNA VAINA DE PROTECCION PLASTICA CUYO DIAMETRO SEA EL MINIMO POSIBLE QUE PERMITA LA INTRODUCCION, SIN DIFICULTAD, DE LA CANALIZACION DE GAS. EN SU DEFECTO SE RELLENARA CON SACOS TERREROS. (VER PLANOS PTEG-LIN-OM-003 Y PTEG-LIN-OM-004)
- 8.- EN MOP HASTA 5 BAR RECUBRIMIENTO MINIMO  $\geq 0,60$  m.  
EN MOP MAYOR QUE 5 BAR Y HASTA 16 BAR RECUBRIMIENTO MINIMO  $\geq 0,80$  m.
- 9.- COTAS EN METROS.


REVISION	FECHA	DESCRIPCION / MODIFICACION
1	12/16	REVISION ESTANDARIZACION
0	09/12	REVISION ESTANDARIZACION - NORMALIZACION REDEXIS GAS

	PLANO TIPO REDEXIS GAS	ESCALA: %	
	CODIGO: <b>PTRG-LIN-OC-035</b>	<b>5 DE 6</b>	
	DENOMINACION: <b>AFECCIONES CON CONDUCCION DE NATURALEZA DIVERSA                  -CRUCE INFERIOR-</b>		APROBADO PARA FINES DE CONSTRUCCION
		VºBº _____ FECHA _____	


ESTE PLANO CONTIENE INFORMACION PROPIEDAD DE REDEXIS GAS Y NO SE PERMITE SU REPRODUCCION O USO SIN AUTORIZACION ESCRITA DE REDEXIS GAS

Colegio Oficial de Ingenieros Industriales de Madrid. Visado. Nº 201901881. Fecha Visado: 04/11/2019. Firmado Electrónicamente por el C.O.I.I.M. Para comprobar su validez: <http://www.ccoim.com.es/Verificacion>. Cód.Ver: 1327094. Colegiado: 12392. Colegiado: JOSE ROIG GÓMEZ

# SECCION

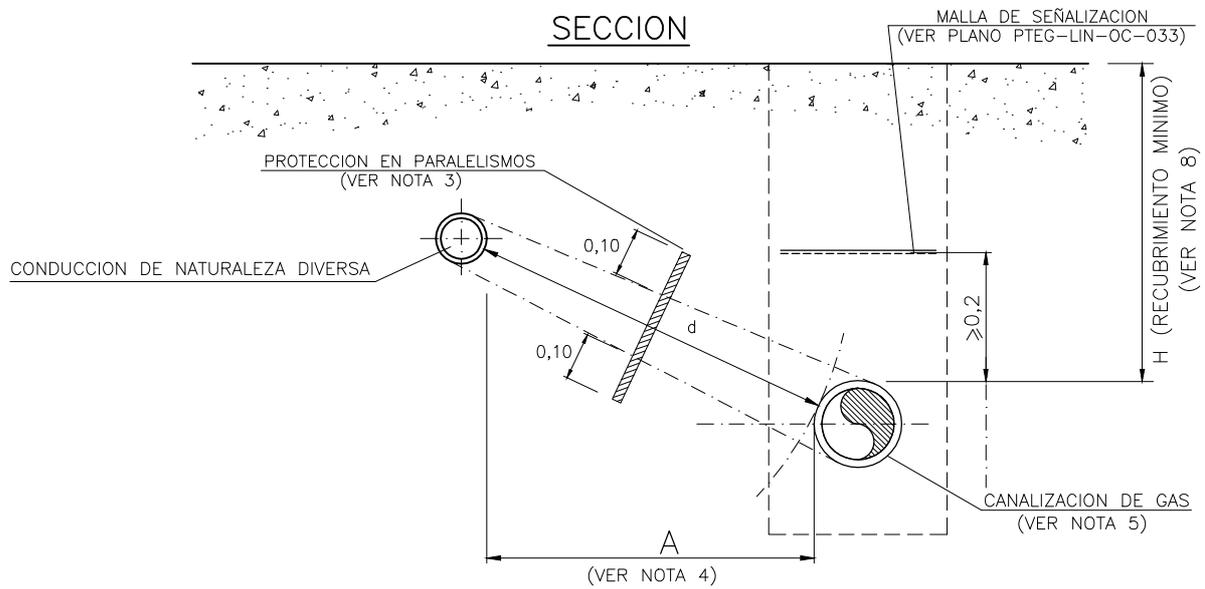


# PLANTA

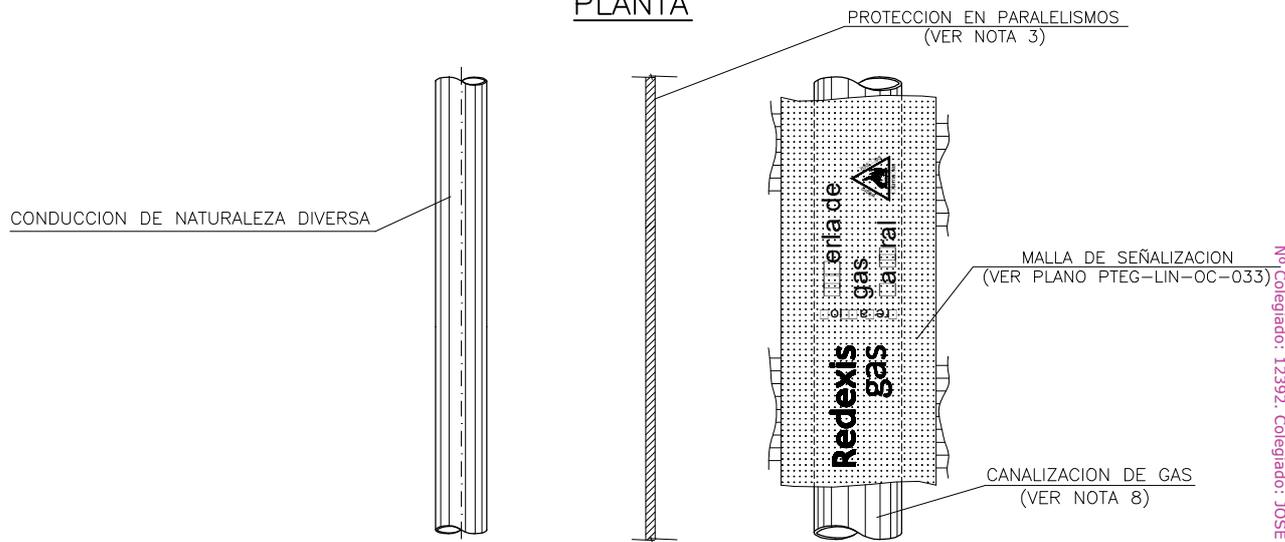

### NOTAS:

- SE DEBERA RESPETAR LA DISTANCIA REGLAMENTARIA ENTRE SERVICIOS (D, SEGUN PLANOS TIPO PTRG-LIN-OC-034), O LAS ESTABLECIDAS EN LOS PERMISOS DE PARALELISMO, CUANDO SEAN MAS RESTRICTIVAS.
- SIEMPRE QUE SEA POSIBLE SE AUMENTARAN ESTAS DISTANCIAS, DE MANERA QUE SE REDUZCAN LOS RIESGOS INHERENTES A LA EJECUCION DE TRABAJOS DE REPARACION Y MANTENIMIENTO EN LA OBRA O CONDUCCION VECINA.
- CUANDO POR CAUSAS JUSTIFICADAS NO PUEDAN RESPETARSE LAS DISTANCIAS MINIMAS ENTRE SERVICIOS ( $d < D$ ), SE INSTALARAN PROTECCIONES DE ACUERDO AL PROCEDIMIENTO POBR-18-RG Y PLANOS TIPO PTRG-LIN-OC-036.
- QUEDARA PROHIBIDA LA INSTALACION DE UN SERVICIO EN LA VERTICAL DEL OTRO. SE PROCURARA MANTENER UNA DISTANCIA MINIMA DE 0,20 m EN PROYECCION HORIZONTAL (A).
- EN NINGUN CASO PODRA SITUARSE UNA TUBERIA A LO LARGO Y POR DEBAJO, PARA CANALIZACIONES DE GAS NATURAL, O POR ENCIMA, PARA CANALIZACIONES DE PROPANO, DE UNA CONDUCCION DE TUBULARES NO ESTANCAS.
- LA DISTANCIA MINIMA ENTRE EMPALMES O JUNTAS DE LOS SERVICIOS SERA DE 1,00 m.
- EN AQUELLAS CONDUCCIONES QUE DISPONGAN DE PROTECCION CATODICA, SE ESTUDIARAN LAS MEDIDAS A UTILIZAR PARA EVITAR INTERACCIONES. ESTAS MEDIDAS DEBEN SER APROBADAS POR LA PROPIEDAD Y LOS ORGANISMOS AFECTADOS.
- EN FUNCION DEL DIAMETRO DE LAS TUBERIAS Y A CRITERIO DE LA PROPIEDAD SE HORMIGONARA CON HM-20 EL ESPACIO COMPRENDIDO ENTRE ELLAS, PROTEGIENDO LA TUBERIA CON REVESTIMIENTO ANTIRROCA CUANDO LA CANALIZACION SEA DE ACERO, EN CASO CANALIZACION DE PE SE INTRODUCIRA EN UNA VAINA DE PROTECCION PLASTICA CUYO DIAMETRO SEA EL MINIMO POSIBLE QUE PERMITA LA INTRODUCCION, SIN DIFICULTAD, DE LA CANALIZACION DE GAS. EN SU DEFECTO SE RELLENARA CON SACOS TERREROS.
- EN MOP HASTA 5 BAR RECUBRIMIENTO MINIMO  $\geq 0,60$  m.  
EN MOP MAYOR QUE 5 BAR Y HASTA 16 BAR RECUBRIMIENTO MINIMO  $\geq 0,80$  m.
- COTAS EN METROS.

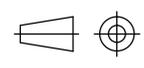1	12/16	REVISION ESTANDARIZACION
0	09/12	REVISION ESTANDARIZACION - NORMALIZACION REDEXIS GAS
REVISION	FECHA	DESCRIPCION / MODIFICACION
		PLANO TIPO REDEXIS GAS CODIGO: PTRG-LIN-OC-035 6 DE 6 DENOMINACION: AFECIONES CON CONDUCCION DE NATURALEZA DIVERSA -PARALELISMO-
		ESCALA: %  APROBADO PARA FINES DE CONSTRUCCION VºBº _____ FECHA _____


ESTE PLANO CONTIENE INFORMACION PROPIEDAD DE REDEXIS GAS Y NO SE PERMITE SU REPRODUCCION O USO SIN AUTORIZACION ESCRITA DE REDEXIS GAS

Colegio Oficial de Ingenieros Industriales de Madrid. Visado: No 201901881. Fecha Visado: 04/11/2019. Firmado Electrónicamente por el C.O.I.I.M. Para comprobar su validez: <http://www.ccoim.es/Verificacion>. Cód.Ver: 1327094. No Colegiado: 12392. Colegiado: JOSE ROIG GÓMEZ

SERVICIO	Tipo de afección	Materiales de protección				
		Compound ignífugo elastom.	Ladrillo macizo	Fibroce-mento	PVC	NBR
Redes de Agua Presurizada	Mecánica	SI (1)(2)	SI (2)	SI	NO	NO
Cables eléctricos (Alumbrado público, compañía eléctrica, etc.) (3)	Térmica y Eléctrica	SI (1)(2)	SI (2)	SI	NO	NO
Telecomunicaciones	Eléctrica	SI	SI	SI	SI (1)	SI
Tuberías de hormigón, Servicios hormigonados y arquetas de ladrillo (4)	Mecánica (Rozamiento)	NO	NO	NO	SI (1)	SI (1)
Conducciones de aguas residuales y desagües	Química	NO	NO	NO	SI (1)	NO


**NOTAS:**

- 1.- USO PREFERENTE.
- 2.- EN EL CASO DE PARALELISMOS DE SUFICIENTE LONGITUD, LA PREFERENCIA DE USO ENTRE COMPOUND IGNIFUGO ELASTOMERICO Y LADRILLO MACIZO, VENDRA DADA POR EL ANALISIS TECNICO-ECONOMICO A REALIZAR EN CADA CASO, CORRESPONDIENDO AL TECNICO DE LA PROPIEDAD O AL DIRECTOR SUPERVISOR DE LAS OBRAS DETERMINAR LA PROTECCION A APLICAR.
- 3.- EN EL CASO DE LINEA ELECTRICA SUBTERRANEA CON CANALIZACION ENTUBADA DE ACUERDO CON LO ESTABLECIDO EN LA ITC-LAT 06 SE CONSIDERARA COMO PROTECCION SUPLEMENTARIA EL PROPIO TUBO.
- 4.- EN EL CASO DE QUE LAS REDES DE SERVICIOS ESTEN PROTEGIDAS POR HORMIGON, O QUE LOS PROPIOS TUBOS SEAN DE HORMIGON SE CONSIDERA QUE ESTE MATERIAL CONSTITUYE DE POR SI PROTECCION ADECUADA, POR LO QUE SOLO PROCEDE LA INSTALACION DE PVC O NBR QUE PROTEJA LA CANALIZACION DE GAS DEL POSIBLE DESGASTE SUPERFICIAL POR ROZAMIENTO
- 5.- EN CASO DE COEXISTIR MAS DE UN TIPO DE AFECCION, LA CONDUCCION DE GAS SE PROTEGERA CON EL MINIMO TIPO DE MATERIALES NECESARIOS QUE DEN COBERTURA AL MAXIMO TIPO DE AFECCIONES A PROTEGER.
- 6.- LAS PROTECCIONES SE INSTALARAN DE ACUERDO AL PROCEDIMIENTO POBR-18-RG Y PLANOS TIPO PTRG-LIN-OC-035 Y PTRG-LIN-OC-036.

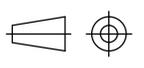
0	12/16	REVISION ESTANDARIZACION
REVISION	FECHA	DESCRIPCION / MODIFICACION
		PLANO TIPO REDEXIS GAS CODIGO: <b>PTRG-LIN-OC-036</b> 1 DE 6 DENOMINACION: SISTEMAS DE PROTECCION -TIPOS DE PROTECCIONES EN FUNCION DEL SERVICIO-
		ESCALA: %  APROBADO PARA FINES DE CONSTRUCCION VºBº _____ FECHA _____

## APLICACION EN CANALIZACIONES DE GAS

### EN PARALELISMOS CON OTROS SERVICIOS

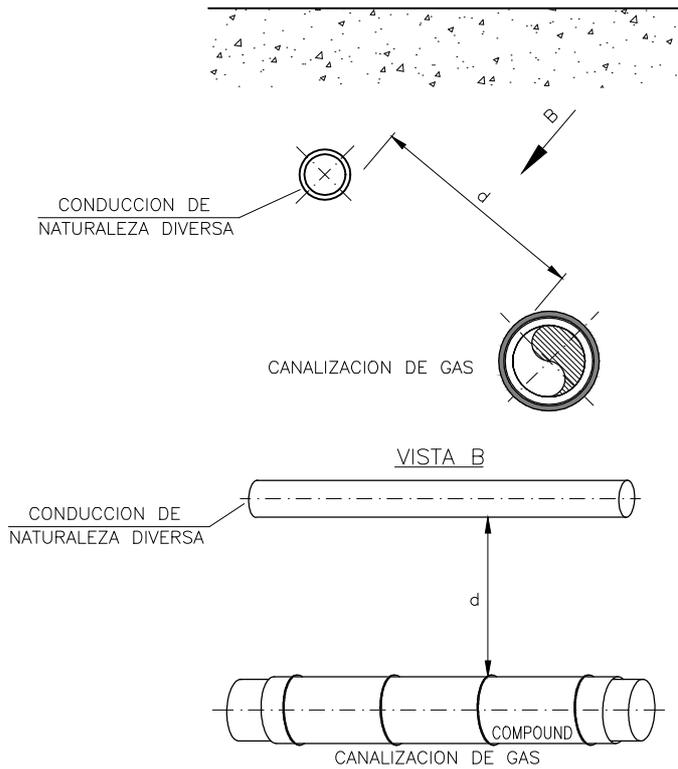


### EN CRUCES CON OTROS SERVICIOS

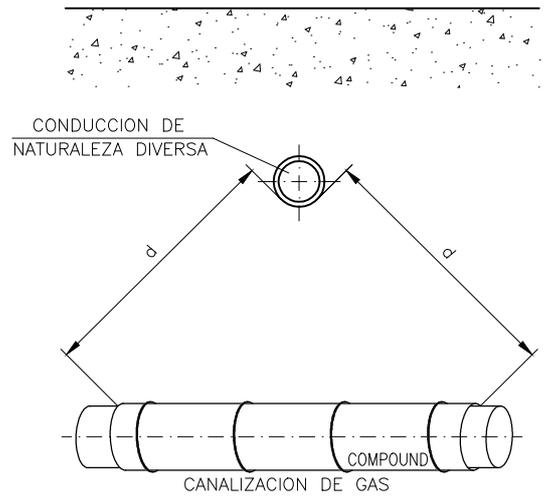


## APLICACION EN ACCESORIOS

### EN PARALELISMOS CON OTROS SERVICIOS

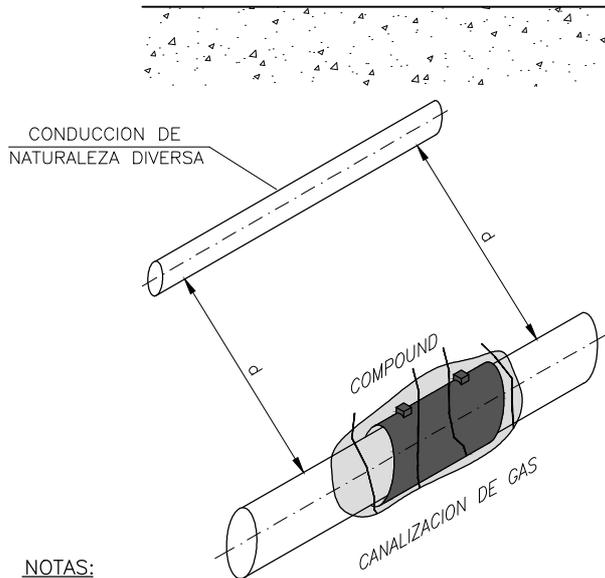

### EN CRUCES CON OTROS SERVICIOS

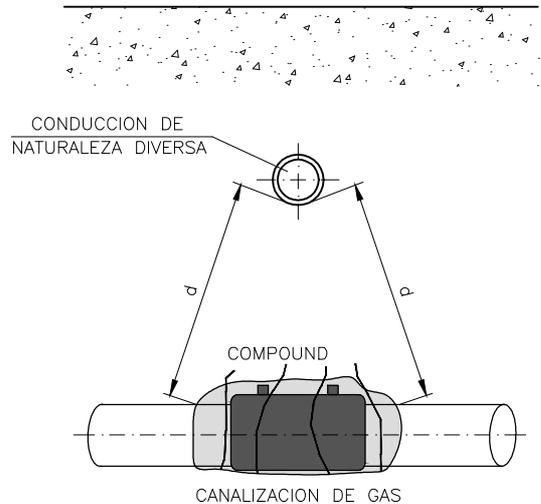

#### NOTAS:



- 1.- PROTECCION MEDIANTE LAMINAS DE COMPOUND IGNIFUGO ELASTOMERICO DE ACUERDO CON PROCEDIMIENTO POBR-18-RG.
- 2.- SE INSTALARA LA LAMINA RODEANDO LA CANALIZACION DE GAS A PROTEGER. PARA CANALIZACIONES DE DN  $\geq 200$  LA LAMINA SE INSTALARA ORIENTADA HACIA EL SERVICIO DEL QUE SE PROTEGE.
- 3.- LA LONGITUD DE LA PROTECCION SERA TAL QUE LA DISTANCIA ENTRE LOS PUNTOS MAS CERCANOS DE LOS SERVICIOS SEA IGUAL O MAYOR A LAS DISTANCIAS REGLAMENTARIAS ENTRE SERVICIOS, O LAS ESTABLECIDAS EN EL PERMISO CORRESPONDIENTE.
- 4.- SE INSTALARA EL NUMERO DE LAMINAS PRECISO, EL SOLAPE ENTRE LAS MISMAS SERA DE AL MENOS 1 O 2 cm.

0	12/16	REVISION ESTANDARIZACION	
REVISION	FECHA	DESCRIPCION / MODIFICACION	
	PLANO TIPO REDEXIS GAS		ESCALA: %
	CODIGO:	PTRG-LIN-OC-036	2 DE 6
DENOMINACION:	SISTEMAS DE PROTECCION -LAMINA DE COMPOUND IGNIFUGO ELASTOMERICO-		APROBADO PARA FINES DE CONSTRUCCION
	VºBº	FECHA	

ESTE PLANO CONTIENE INFORMACION PROPIEDAD DE REDEXIS GAS Y NO SE PERMITE SU REPRODUCCION O USO SIN AUTORIZACION ESCRITA DE REDEXIS GAS


EN PARALELISMOS CON OTROS SERVICIOS

EN CRUCES CON OTROS SERVICIOS

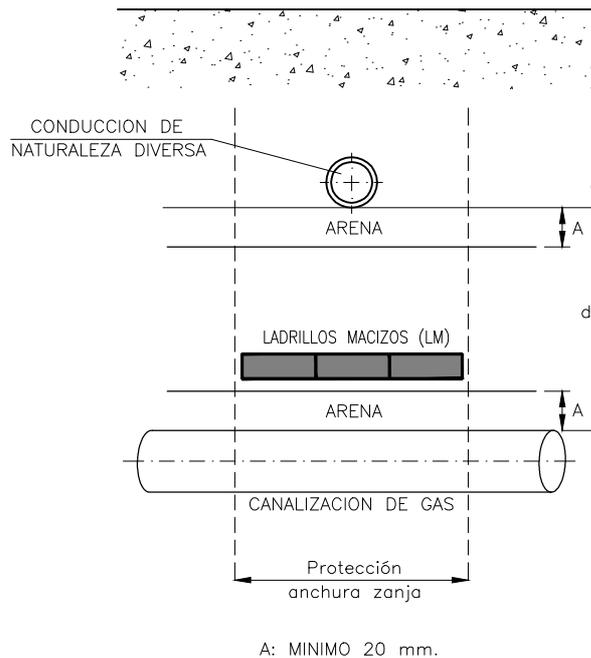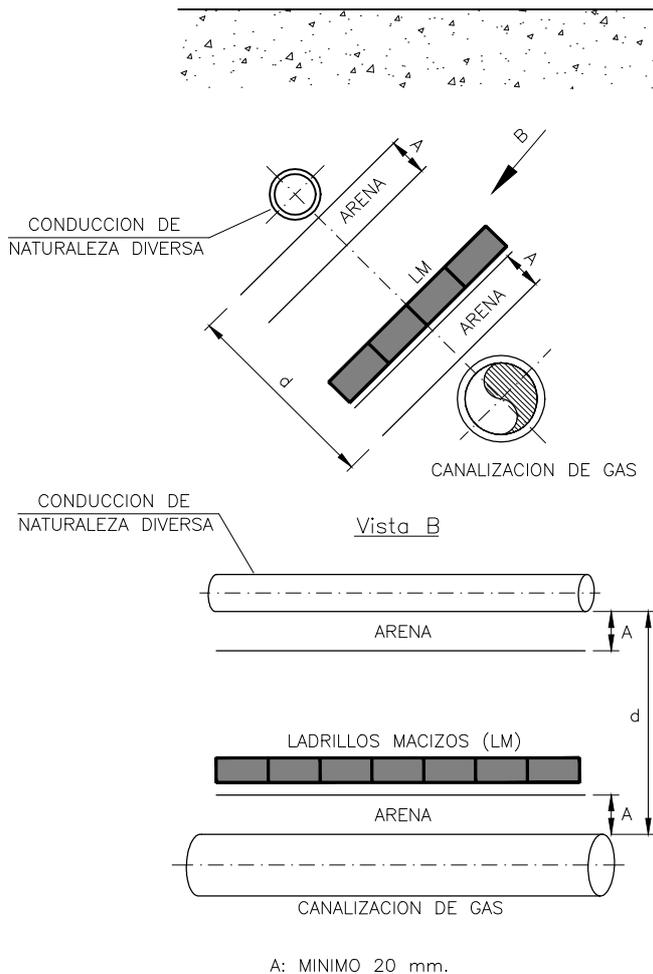


NOTAS:

- 1.- PROTECCION MEDIANTE HILERAS DE LADRILLO MACIZO DE ACUERDO CON PROCEDIMIENTO POBR-18-RG.
- 2.- SE APLICARA ENTRE EL TUBO DE GAS Y EL SERVICIO A PROTEGER, CUANDO ENTRE ELLOS EXISTA ESPACIO SUFICIENTE PARA LA COLOCACION DE DOS CAPAS DE ARENA DE COMO MINIMO 20 mm CADA UNA, A AMBOS LADOS DE LA PROTECCION A INSTALAR, PARA EVITAR EL CONTACTO DE LAS PROTECCIONES CON LOS SERVICIOS A PROTEGER.
- 3.- SI EL ESPACIO ES INFERIOR A 20 mm, SE SUSTITUIRA LA CAPA DE ARENA POR PLACA DE GOMA SINTETICA O NBR DE 3 mm.
- 4.- EN FUNCION DE LAS DIMENSIONES DEL SERVICIO A PROTEGER SE INSTALARA HILERA DE LADRILLOS MACIZOS SIMPLE, DOBLE O TRIPLE.

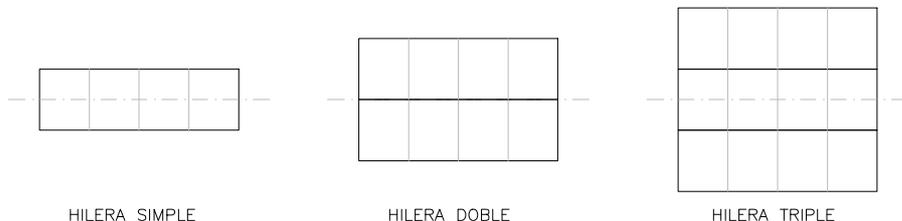


0	12/16	REVISION ESTANDARIZACION		
REVISION	FECHA	DESCRIPCION / MODIFICACION		
		PLANO TIPO REDEXIS GAS		ESCALA: %
		CODIGO: <b>PTRG-LIN-OC-036</b>	<b>3 DE 6</b>	
		DENOMINACION: SISTEMAS DE PROTECCION -LADRILLO MACIZO-	APROBADO PARA FINES DE CONSTRUCCION	
			VºBº	FECHA

EN PARALELISMOS CON OTROS SERVICIOS

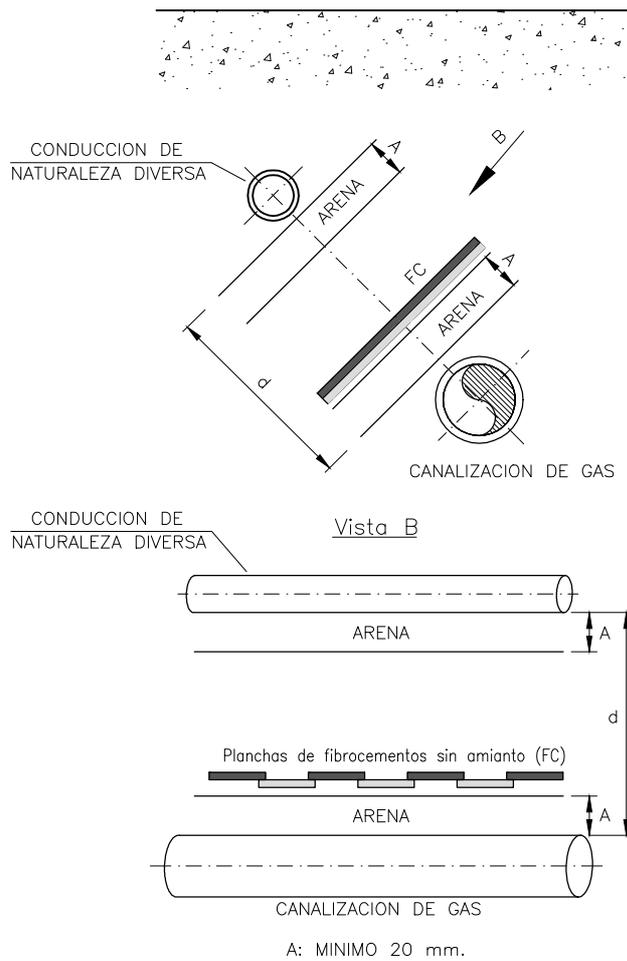


EN CRUCES CON OTROS SERVICIOS

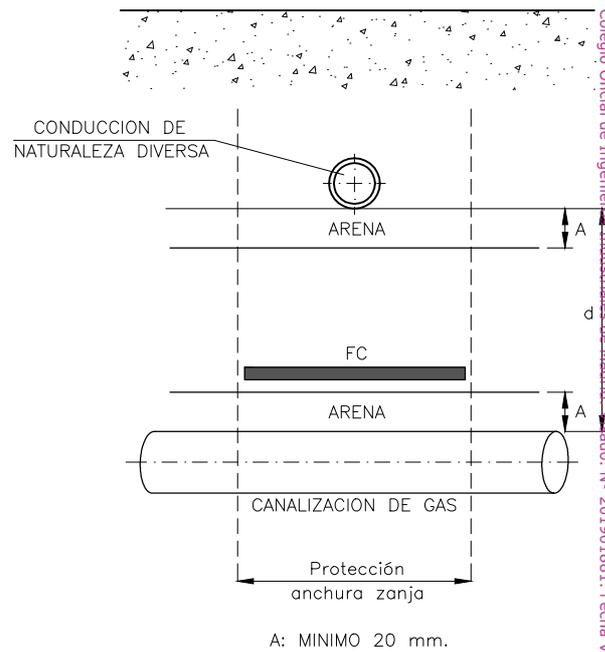


NOTAS:


- 1.- PROTECCION MEDIANTE ELEMENTOS DE FIBROCEMENTO DE ACUERDO CON PROCEDIMIENTO POBR-18-RG.
- 2.- LA PROTECCION CON PLACAS DE FIBROCEMENTO SE APLICARA ENTRE EL TUBO DE GAS Y EL SERVICIO A PROTEGER, CUANDO ENTRE ELLOS EXISTA ESPACIO SUFICIENTE PARA LA COLOCACION DE DOS CAPAS DE ARENA DE COMO MINIMO 20 mm CADA UNA, A AMBOS LADOS DE LA PROTECCION A INSTALAR, PARA EVITAR EL CONTACTO DE LAS PROTECCIONES CON LOS SERVICIOS A PROTEGER.
- 3.- SI EL ESPACIO ES INFERIOR A 20 mm, SE SUSTITUIRA LA CAPA DE ARENA POR PLACA DE GOMA SINTETICA O NBR DE 3 mm.
- 4.- EN CASOS ESPECIALES DONDE LA CONCURRENCIA DE SERVICIOS SEA GRANDE SE PROTEGERA LA CONDUCCION MEDIANTE VAINA DE FIBROCEMENTO ABIERTA POR AMBOS EXTREMOS.

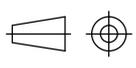0	12/16	REVISION ESTANDARIZACION
REVISION	FECHA	DESCRIPCION / MODIFICACION
		PLANO TIPO REDEXIS GAS CODIGO: PTRG-LIN-OC-036 4 DE 6 DENOMINACION: SISTEMAS DE PROTECCION -ELEMENTOS DE FIBROCEMENTO-
		ESCALA: %  APROBADO PARA FINES DE CONSTRUCCION VºBº _____ FECHA _____
ESTE PLANO CONTIENE INFORMACION PROPIEDAD DE REDEXIS GAS Y NO SE PERMITE SU REPRODUCCION O USO SIN AUTORIZACION ESCRITA DE REDEXIS GAS		

PROTECCION CON VAINA O  
MEDIAS CAÑAS DE PVC

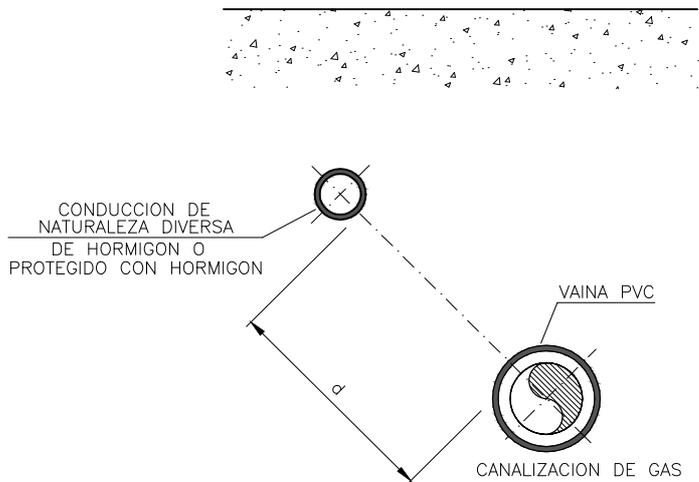

PROTECCION CON CON PLACAS  
DE CAUCHO NITRILLO NBR

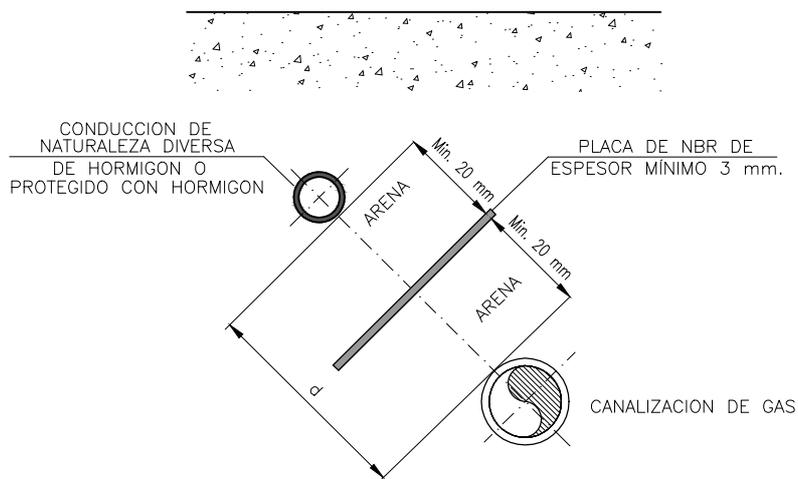


NOTAS:


- 1.- PROTECCION MEDIANTE VAINA O MEDIA CAÑA DE PVC Y LAMINAS DE NBR DE ACUERDO CON PROCEDIMIENTO POBR-18-RG.
- 2.- d: DISTANCIA MENOR QUE LA DISTANCIA MINIMA DEFINIDA EN EL PROCEDIMIENTO POBR-18-RG.

0	12/16	REVISION ESTANDARIZACION		
REVISION	FECHA	DESCRIPCION / MODIFICACION		
		PLANO TIPO REDEXIS GAS		ESCALA: %
		CODIGO:	<b>PTRG-LIN-OC-036</b>	<b>5 DE 6</b>
		DENOMINACION:	SISTEMAS DE PROTECCION -ELEMENTOS DE PVC O NBR-	
				VºBº _____ FECHA _____
ESTE PLANO CONTIENE INFORMACION PROPIEDAD DE REDEXIS GAS Y NO SE PERMITE SU REPRODUCCION O USO SIN AUTORIZACION ESCRITA DE REDEXIS GAS				


EN PARALELISMOS CON PUNTOS DE PROTECCION ESPECIAL DE OTROS SERVICIOS

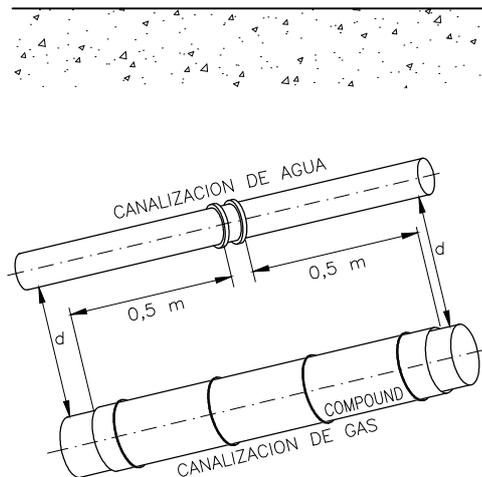


EN PARALELISMOS CON PUNTOS DE PROTECCION ESPECIAL DE OTROS SERVICIOS

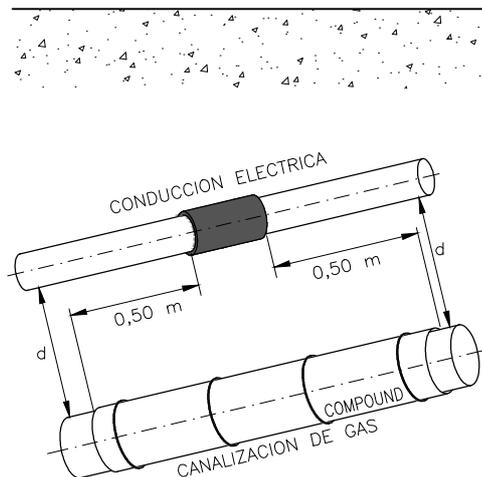

EN CRUCES CON PUNTOS DE PROTECCION ESPECIAL DE OTROS SERVICIOS

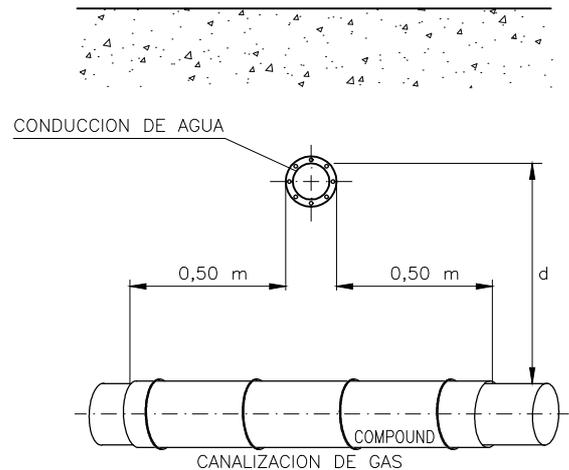

EN CRUCES CON PUNTOS DE PROTECCION ESPECIAL DE OTROS SERVICIOS

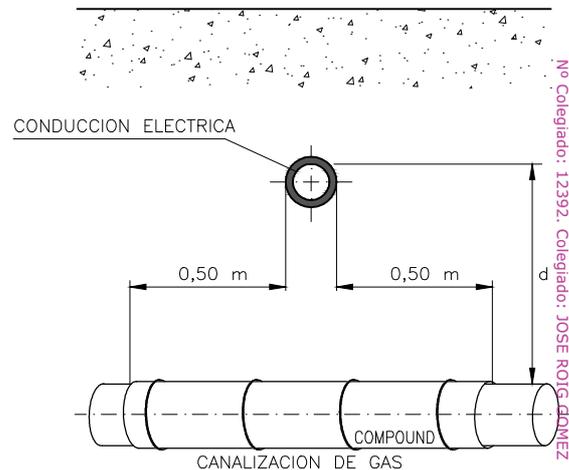


**NOTAS:**

**UNIONES DESMONTABLES EN TUBERIAS Y ACCESORIOS DE CANALIZACIONES DE AGUA:**

- 1.- LA DISTANCIA MINIMA ENTRE LAS UNIONES DE CANALIZACIONES DE AGUA Y LAS CANALIZACIONES DE GAS SERA DE 0,5 m.
- 2.- LAS PROTECCIONES SE COLOCARAN DE TAL FORMA QUE EL TUBO DE GAS QUEDE PROTEGIDO 0,50 m A CADA LADO DEL PUNTO ESPECIAL.

**EMPALMES DE CABLES DE DISTRIBUCION ELECTRICA:**


- 1.- DISTANCIA MINIMA ENTRE EMPALMES DE CONDUCCIONES ELECTRICAS Y JUNTAS DE CANALIZACIONES DE GAS SERA DE 1,00 m.
- 2.- LA DISTANCIA MINIMA ENTRE EMPALMES DE CONDUCCIONES ELECTRICAS Y CANALIZACIONES DE GAS SERA DE 0,50 m.
- 3.- LAS PROTECCIONES SE COLOCARAN DE TAL FORMA QUE EL TUBO DE GAS QUEDE PROTEGIDO 0,50 m A CADA LADO DEL PUNTO ESPECIAL.

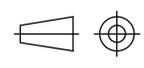0	12/16	REVISION ESTANDARIZACION
REVISION	FECHA	DESCRIPCION / MODIFICACION
		PLANO TIPO REDEXIS GAS CODIGO: PTRG-LIN-OC-036 6 DE 6 DENOMINACION: SISTEMAS DE PROTECCION -PUNTOS DE PROTECCION ESPECIAL-
		ESCALA: %  APROBADO PARA FINES DE CONSTRUCCION VºBº _____ FECHA _____

ESTE PLANO CONTIENE INFORMACION PROPIEDAD DE REDEXIS GAS Y NO SE PERMITE SU REPRODUCCION O USO SIN AUTORIZACION ESCRITA DE REDEXIS GAS

Colegio Oficial de Ingenieros Industriales de Madrid. Visado: No 201901881. Fecha Visado: 04/11/2019. Firmado Electrónicamente por el C.O.I.I.M. Para comprobar su validez: http://www.colim.es/Verificacion. Cód.Ver: 1327094. No Colegiado: 12392. Colegiado: JOSE ROIG-DOMEZ

TALADROS PARA FIJACION  
POR REMACHE (3,25mm.)

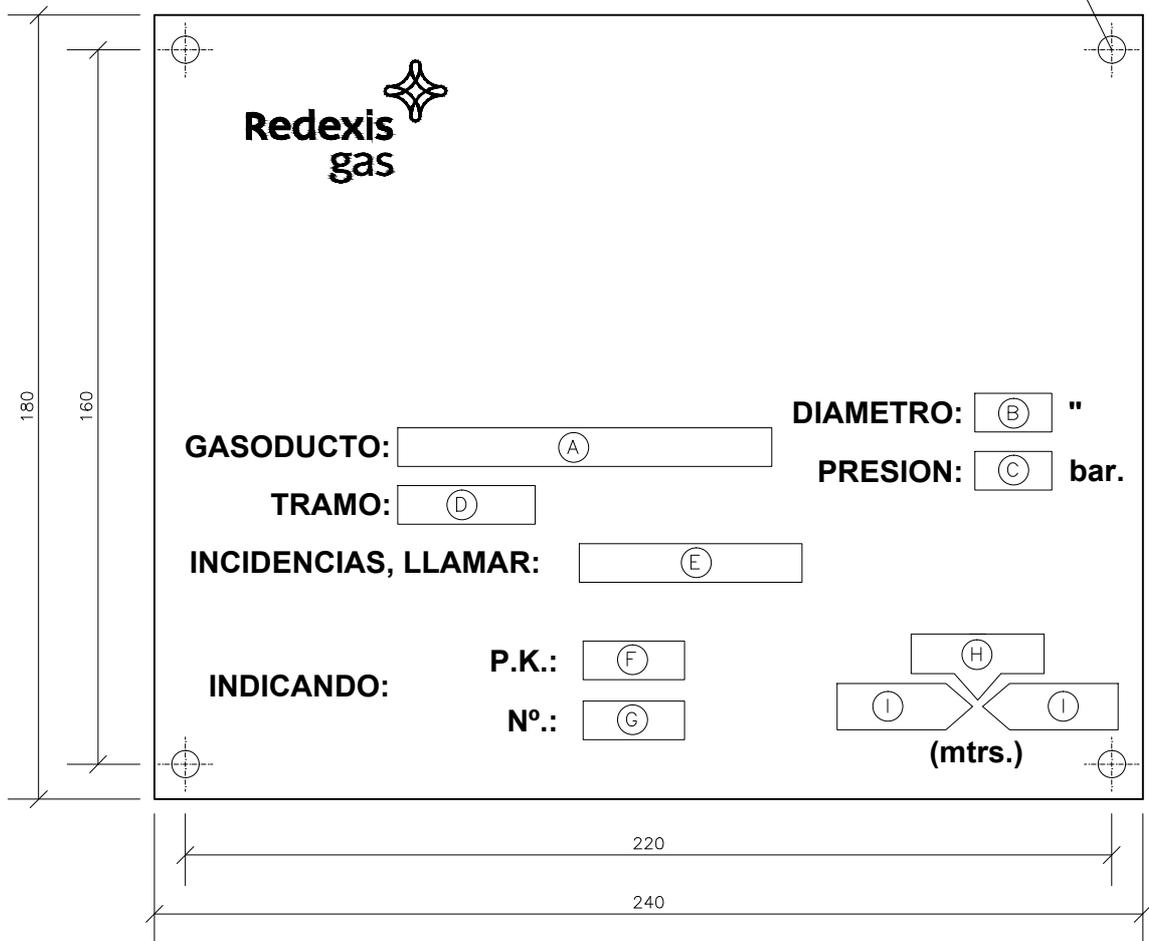



**NOTAS:**

- 1.- PLACA CONSTRUIDA EN ALUMINIO DE 2 mm. DE ESPESOR.
- 2.- CUMPLIMENTAR INFORMACION SEGUN EL PROCEDIMIENTO DE LA PROPIEDAD.
- 3.- INFORMACION A CUMPLIMENTAR EN LA PLACA:
  - MEDIANTE GRABADO EN BAJO RELIEVE AL ACIDO (20 MICRAS) Y TINTA NEGRA AL HORNO 240°C:
    - (A) DENOMINACION DEL GASODUCTO EN LETRAS MAYUSCULAS.
    - (B) DIAMETRO NOMINAL DE LA TUBERIA EN PULGADAS (EN NUMERO).
    - (C) PRESION MAXIMA DE OPERACION DEL GASODUCTO (EN BAR).
    - (D) TRAMO CORRESPONDIENTE DEL GASODUCTO (INDICADO EN NUMEROS ROMANOS), EN SU CASO.
    - (E) NUMERO DE TELEFONO DE URGENCIAS DE LA PROPIEDAD.
  - MEDIANTE TROQUELADO Y MARCADO EN NEGRO:
    - (F) SE INDICARA, CON REFERENCIA AL ORIGEN DEL GASODUCTO, EL KM. CORRESPONDIENTE A LA UBICACION DEL HITO.
    - (G) NUMERO CORRELATIVO DE HITO
    - (H) PROFUNDIDAD DE ENTERRAMIENTO
    - (I) DISTANCIA HORIZONTAL RESPECTO A LA TRAZA DEL GASODUCTO
- 4.- PLACA DE ALUMINIO, GRABADA EN BAJO RELIEVE AL ACIDO (20 MICRAS), FONDO ANODIZADO EN BLANCO MATE (12 MICRAS), TEXTO NEGRO (TINTA NEGRA AL HORNO 240°C).
- 5.- COTAS EN MILIMETROS.

0	09/12	REVISION ESTANDARIZACION – NORMALIZACION REDEXIS GAS	
REVISION	FECHA	DESCRIPCION / MODIFICACION	
		PLANO TIPO REDEXIS GAS	ESCALA: %
		CODIGO: PTEG-LIN-OM-023      2 DE 2 DENOMINACION: HITO DE SEÑALIZACION VERTICAL	
			APROBADO PARA FINES DE CONSTRUCCION VºBº _____ FECHA _____


ESTE PLANO CONTIENE INFORMACION PROPIEDAD DE REDEXIS GAS Y NO SE PERMITE SU REPRODUCCION O USO SIN AUTORIZACION ESCRITA DE REDEXIS GAS

Colegio Oficial de Ingenieros Industriales de Madrid. Visado. Nº 201901881. Fecha Visado: 04/11/2019. Firmado Electrónicamente por el C.O.I.I.M. Para comprobar su validez: <http://www.coiim.es/Verificacion>. Cód.Ver: 1327094. Nº Colegiado: 12392. Colegiado: JOSE ROIG GÓMEZ

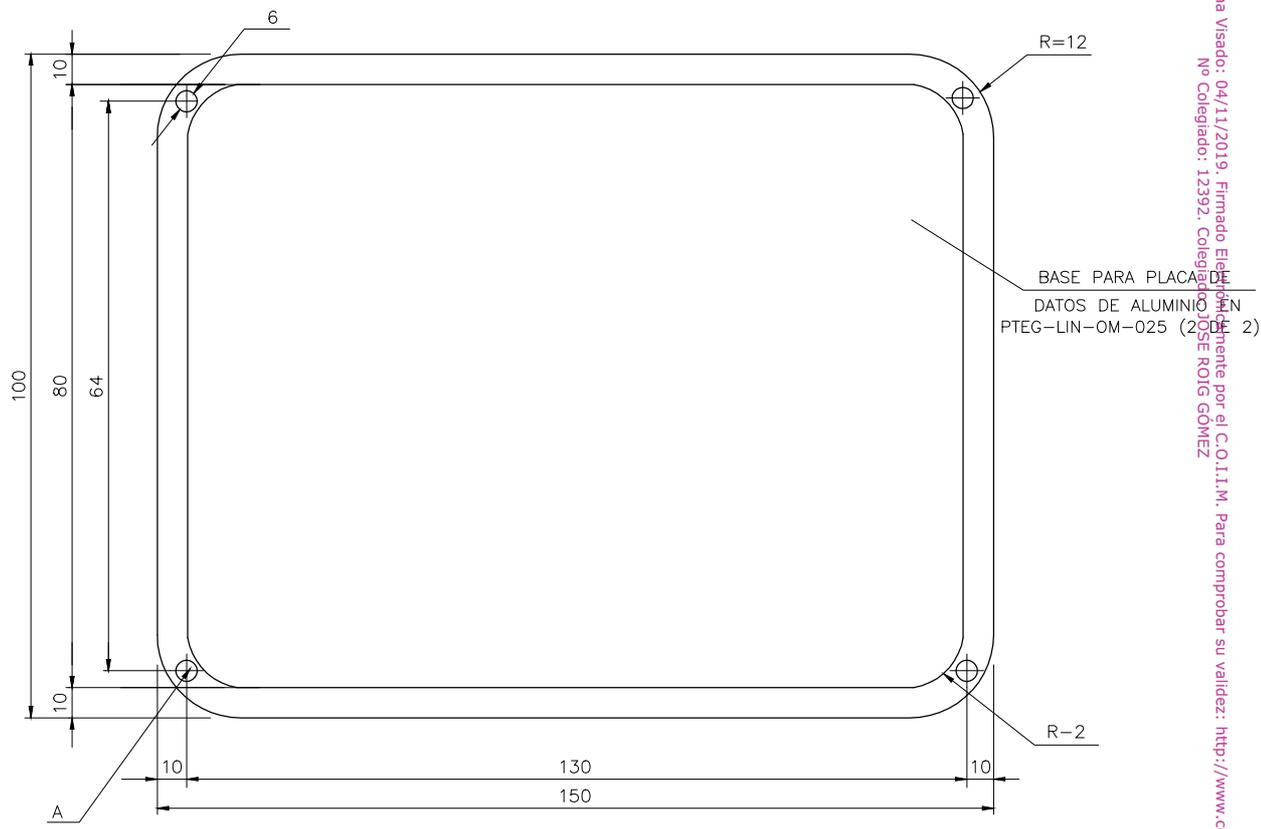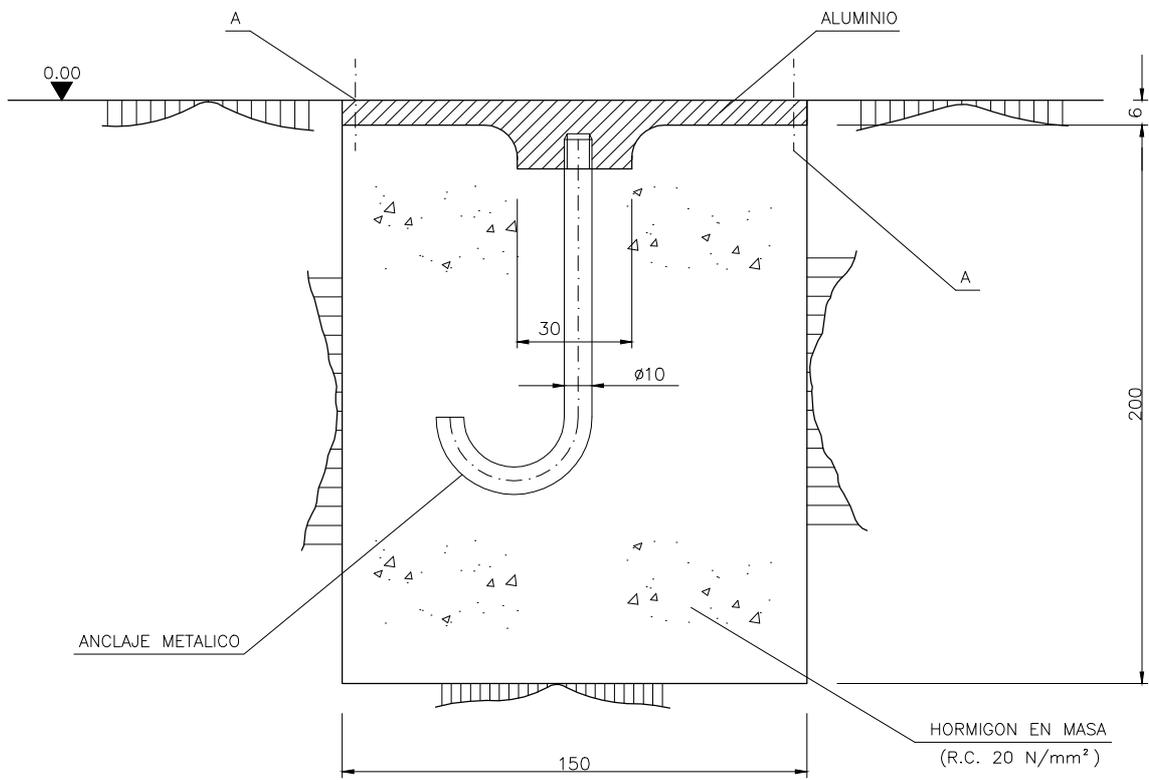


**NOTA:**  
1.- COTAS EN MILIMETROS.

Colegio Oficial de Ingenieros Industriales de Madrid. Visado. Nº 201901881. Fecha Visado: 04/11/2019. Firmado Electrónicamente por el C.O.I.I.M. Para comprobar su validez: <http://www.colim.es/Verificacion>. Cód.Ver: 1327094. Nº Colegiado: 12392. Colegiado por SE ROIG GÓMEZ

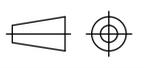0	09/12	REVISION ESTANDARIZACION – NORMALIZACION REDEXIS GAS	
REVISION	FECHA	DESCRIPCION / MODIFICACION	
		<b>PLANO TIPO REDEXIS GAS</b> CODIGO: <b>PTEG-LIN-OM-025</b> <b>1 DE 2</b> DENOMINACION: <b>HITO DE SEÑALIZACION HORIZONTAL –MONTAJE OBRA CIVIL–</b>	ESCALA: %  APROBADO PARA FINES DE CONSTRUCCION VºBº      FECHA
ESTE PLANO CONTIENE INFORMACION PROPIEDAD DE REDEXIS GAS Y NO SE PERMITE SU REPRODUCCION O USO SIN AUTORIZACION ESCRITA DE REDEXIS GAS			

TALADROS PARA FIJACIÓN  
POR REMACHE (3,25mm.)

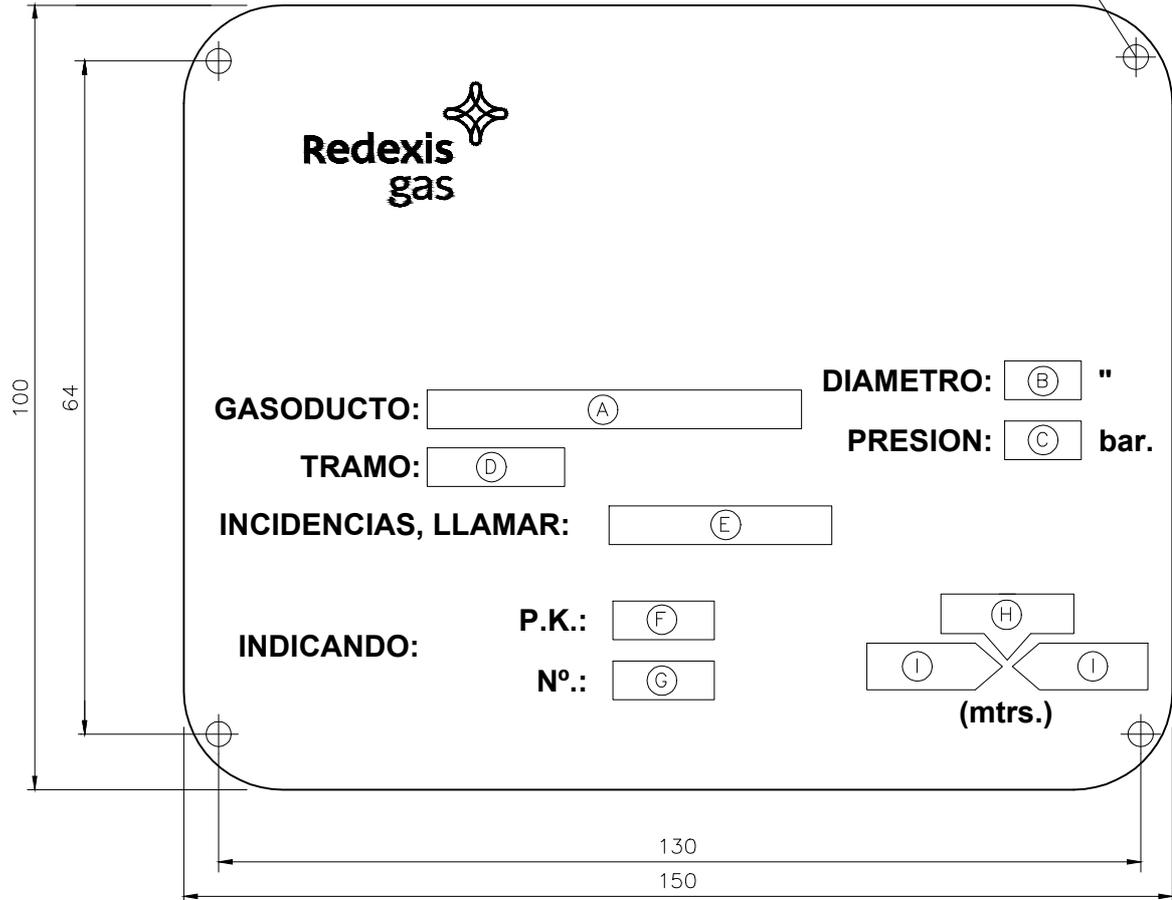

**NOTAS:**

- 1.- PLACA CONSTRUIDA EN ALUMINIO DE 2 mm. DE ESPESOR, CON MATERIAL ANTIDESLIZANTE.
- 2.- CUMPLIMENTAR INFORMACION SEGUN EL PROCEDIMIENTO DE LA PROPIEDAD.
- 3.- INFORMACION A CUMPLIMENTAR EN LA PLACA:
  - MEDIANTE GRABADO EN BAJO RELIEVE AL ACIDO (20 MICRAS) Y TINTA NEGRA AL HORNO 240°C:
    - (A) DENOMINACION DEL GASODUCTO EN LETRAS MAYUSCULAS.
    - (B) DIAMETRO NOMINAL DE LA TUBERIA EN PULGADAS (EN NUMERO).
    - (C) PRESION MAXIMA DE OPERACION DEL GASODUCTO (EN BAR).
    - (D) TRAMO CORRESPONDIENTE DEL GASODUCTO (INDICADO EN NUMEROS ROMANOS), EN SU CASO.
    - (E) NUMERO DE TELEFONO DE URGENCIAS DE LA PROPIEDAD.
  - MEDIANTE TROQUELADO Y MARCADO EN NEGRO:
    - (F) SE INDICARA, CON REFERENCIA AL ORIGEN DEL GASODUCTO, EL KM. CORRESPONDIENTE A LA UBICACION DEL HITO.
    - (G) NUMERO CORRELATIVO DE HITO
    - (H) PROFUNDIDAD DE ENTERRAMIENTO
    - (I) DISTANCIA HORIZONTAL RESPECTO A LA TRAZA DEL GASODUCTO
- 4.- PLACA DE ALUMINIO, GRABADA EN BAJO RELIEVE AL ACIDO (20 MICRAS), FONDO ANODIZADO EN BLANCO MATE (12 MICRAS), TEXTO NEGRO (TINTA NEGRA AL HORNO 240°C).
- 5.- COTAS EN MILIMETROS.

0	09/12	REVISION ESTANDARIZACION – NORMALIZACION REDEXIS GAS	
REVISION	FECHA	DESCRIPCION / MODIFICACION	
		PLANO TIPO REDEXIS GAS	ESCALA: %
		CODIGO: PTEG-LIN-OM-025 2 DE 2 DENOMINACION: HITO DE SEÑALIZACION HORIZONTAL –PLACA DE SEÑALIZACION–	APROBADO PARA FINES DE CONSTRUCCION VºBº _____ FECHA _____
ESTE PLANO CONTIENE INFORMACION PROPIEDAD DE REDEXIS GAS Y NO SE PERMITE SU REPRODUCCION O USO SIN AUTORIZACION ESCRITA DE REDEXIS GAS			

Colegio Oficial de Ingenieros Industriales de Madrid. Visado. Nº 201901881. Fecha Visado: 04/11/2019. Firmado Electrónicamente por el C.O.I.I.M. Para comprobar su validez: <http://www.colim.es/Verificacion>. Cód.Ver: 1327094.  
 Nº Colegiado: 12392. Colegiado: JOSE ROIG GÓMEZ