




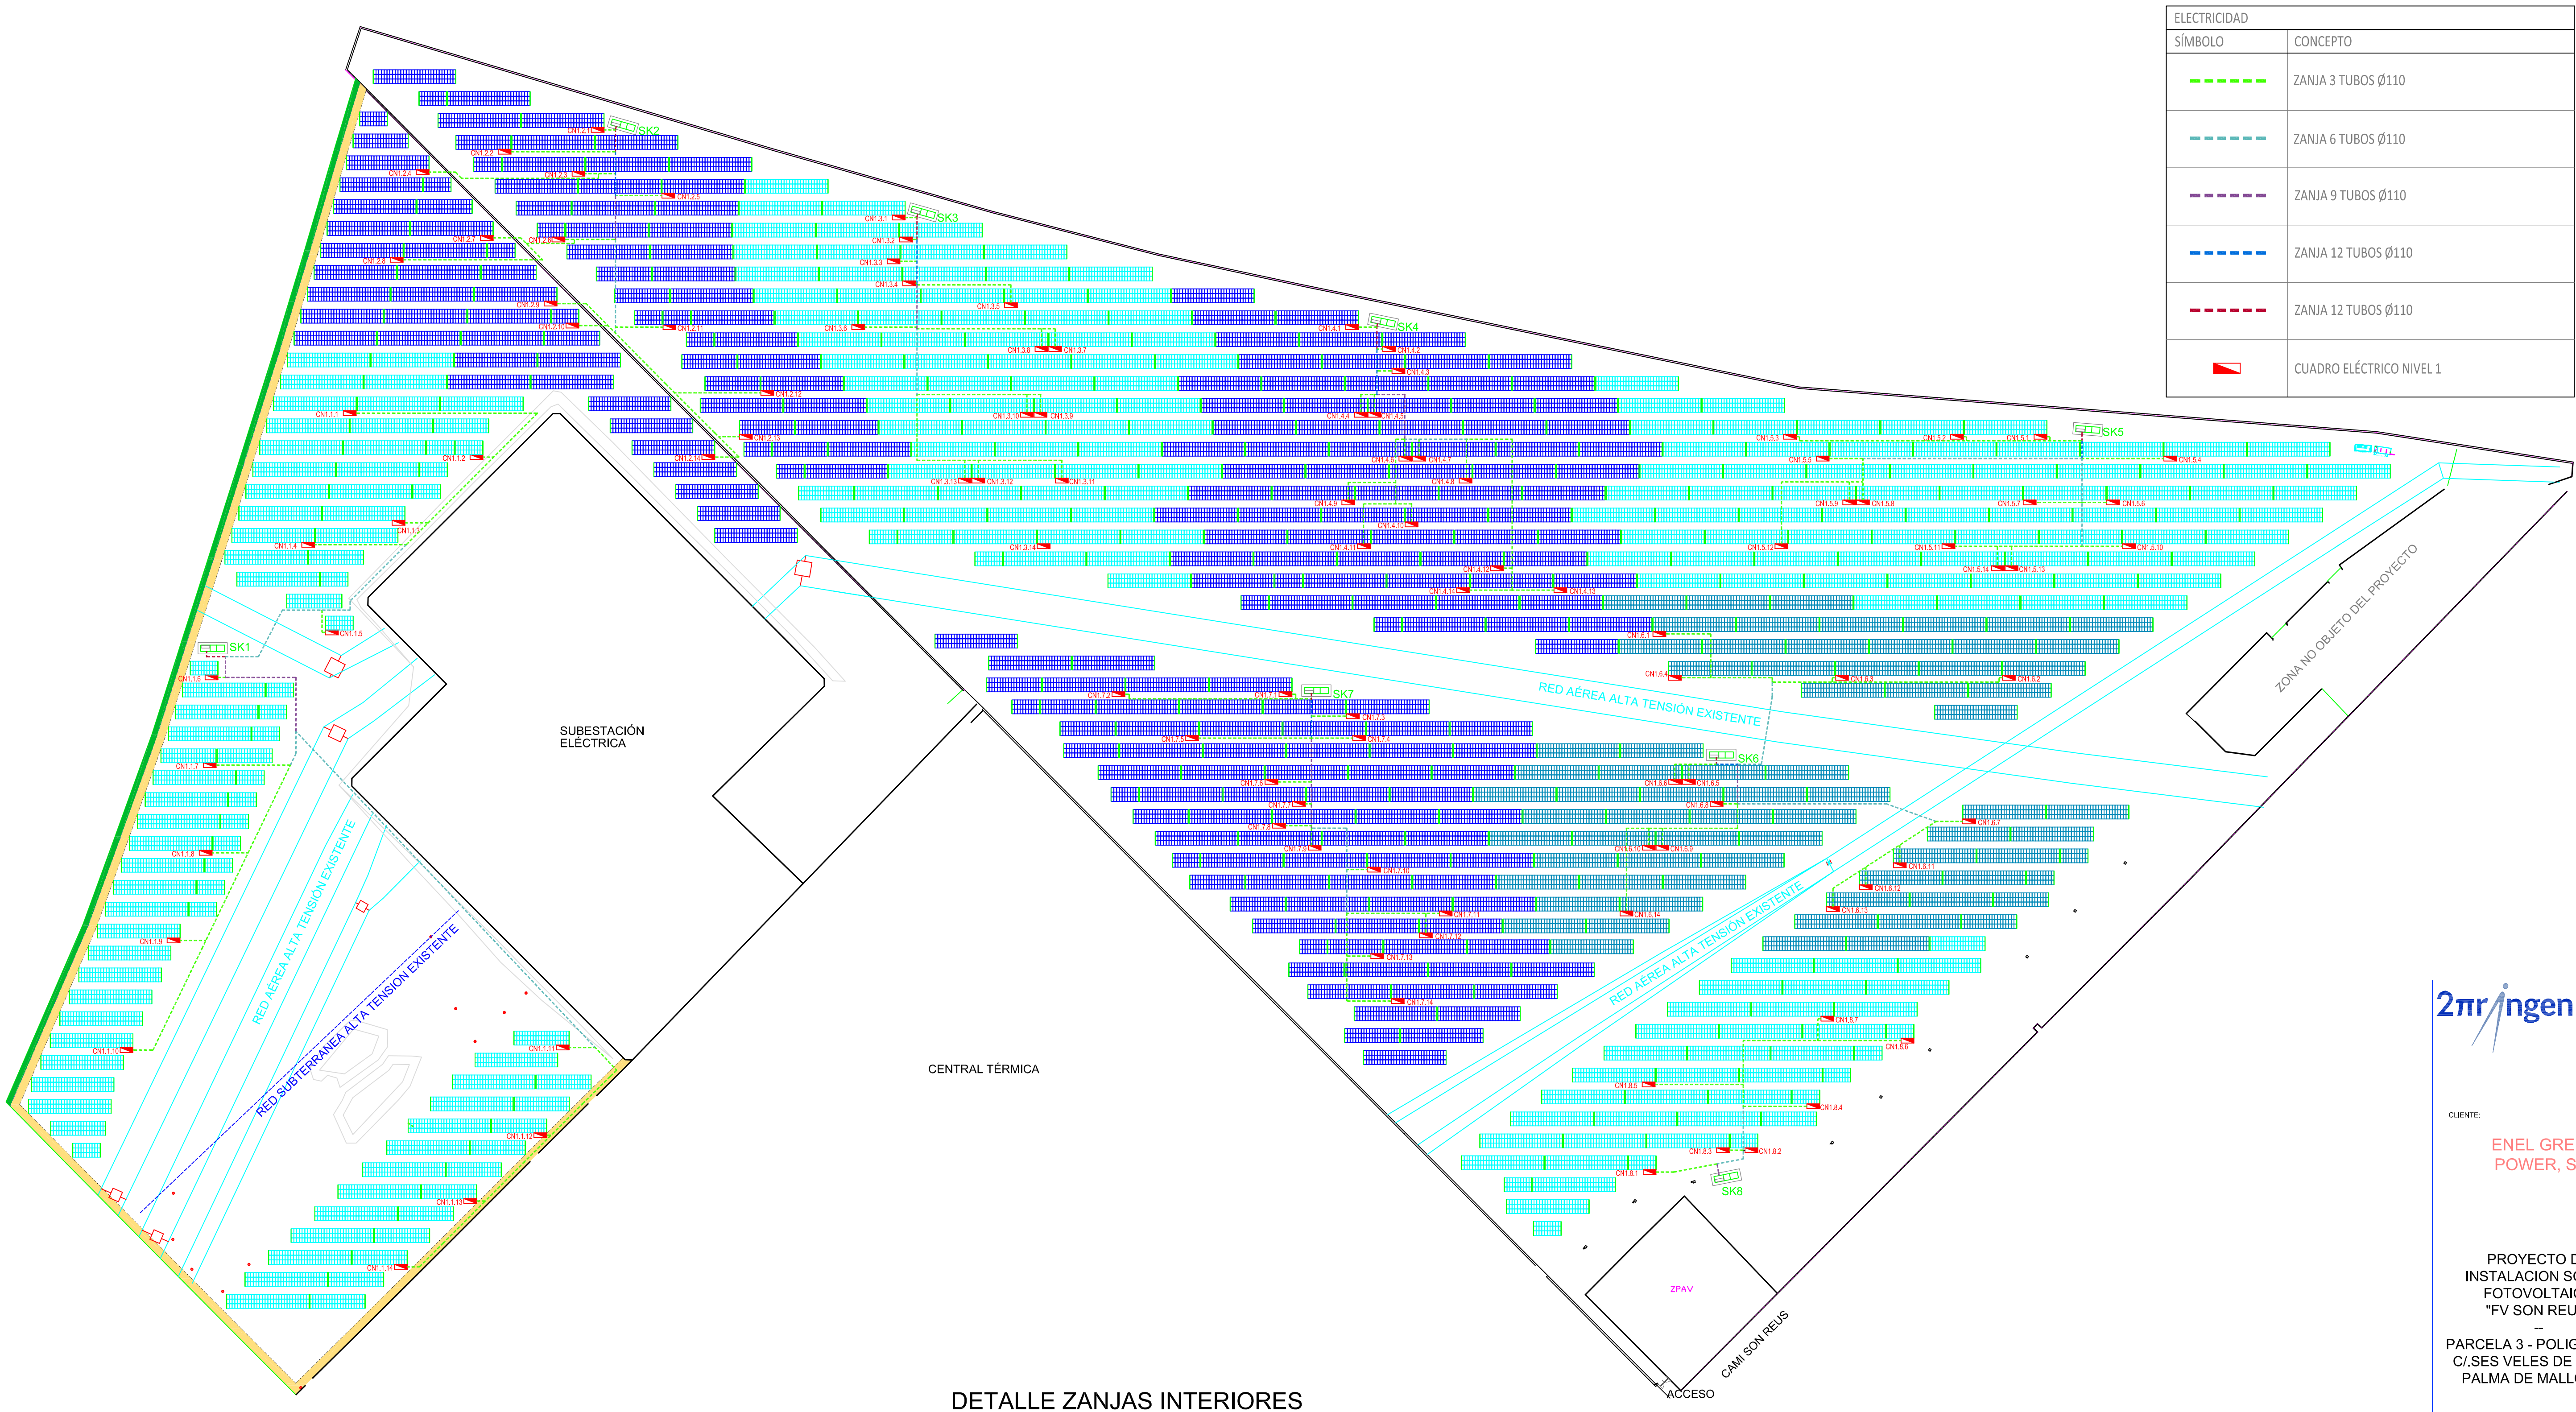


DETALLE ZANJAS INTERIORES

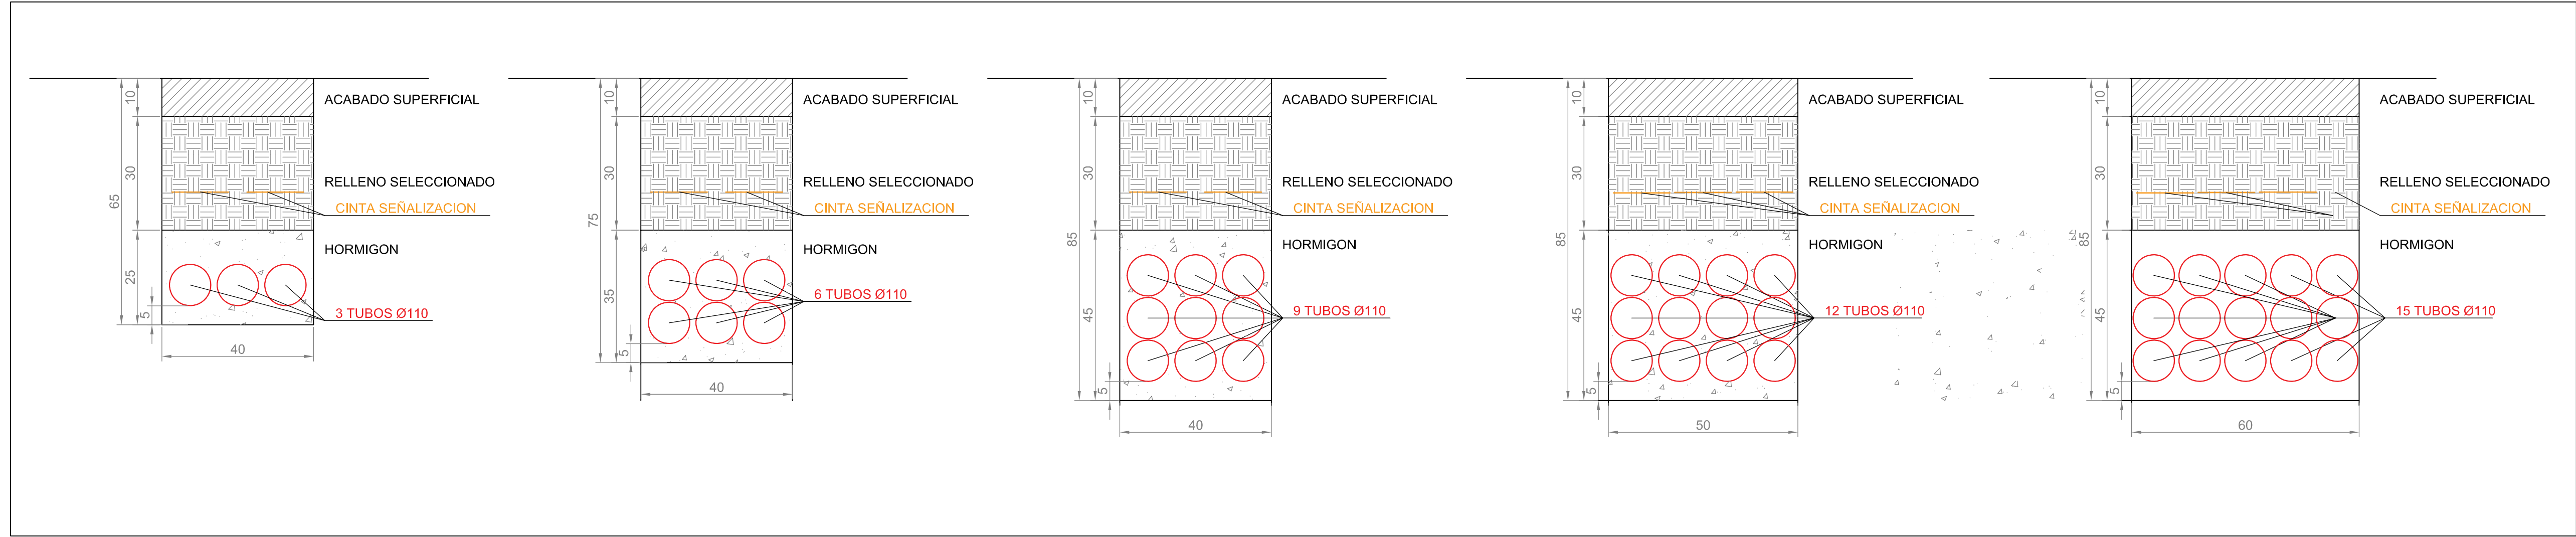

LEYENDA	
SÍMBOLO	CONCEPTO
	NUEVO MURO =1m. + VALLA METALICA h=1m.
	CERRAMIENTO EXISTENTE

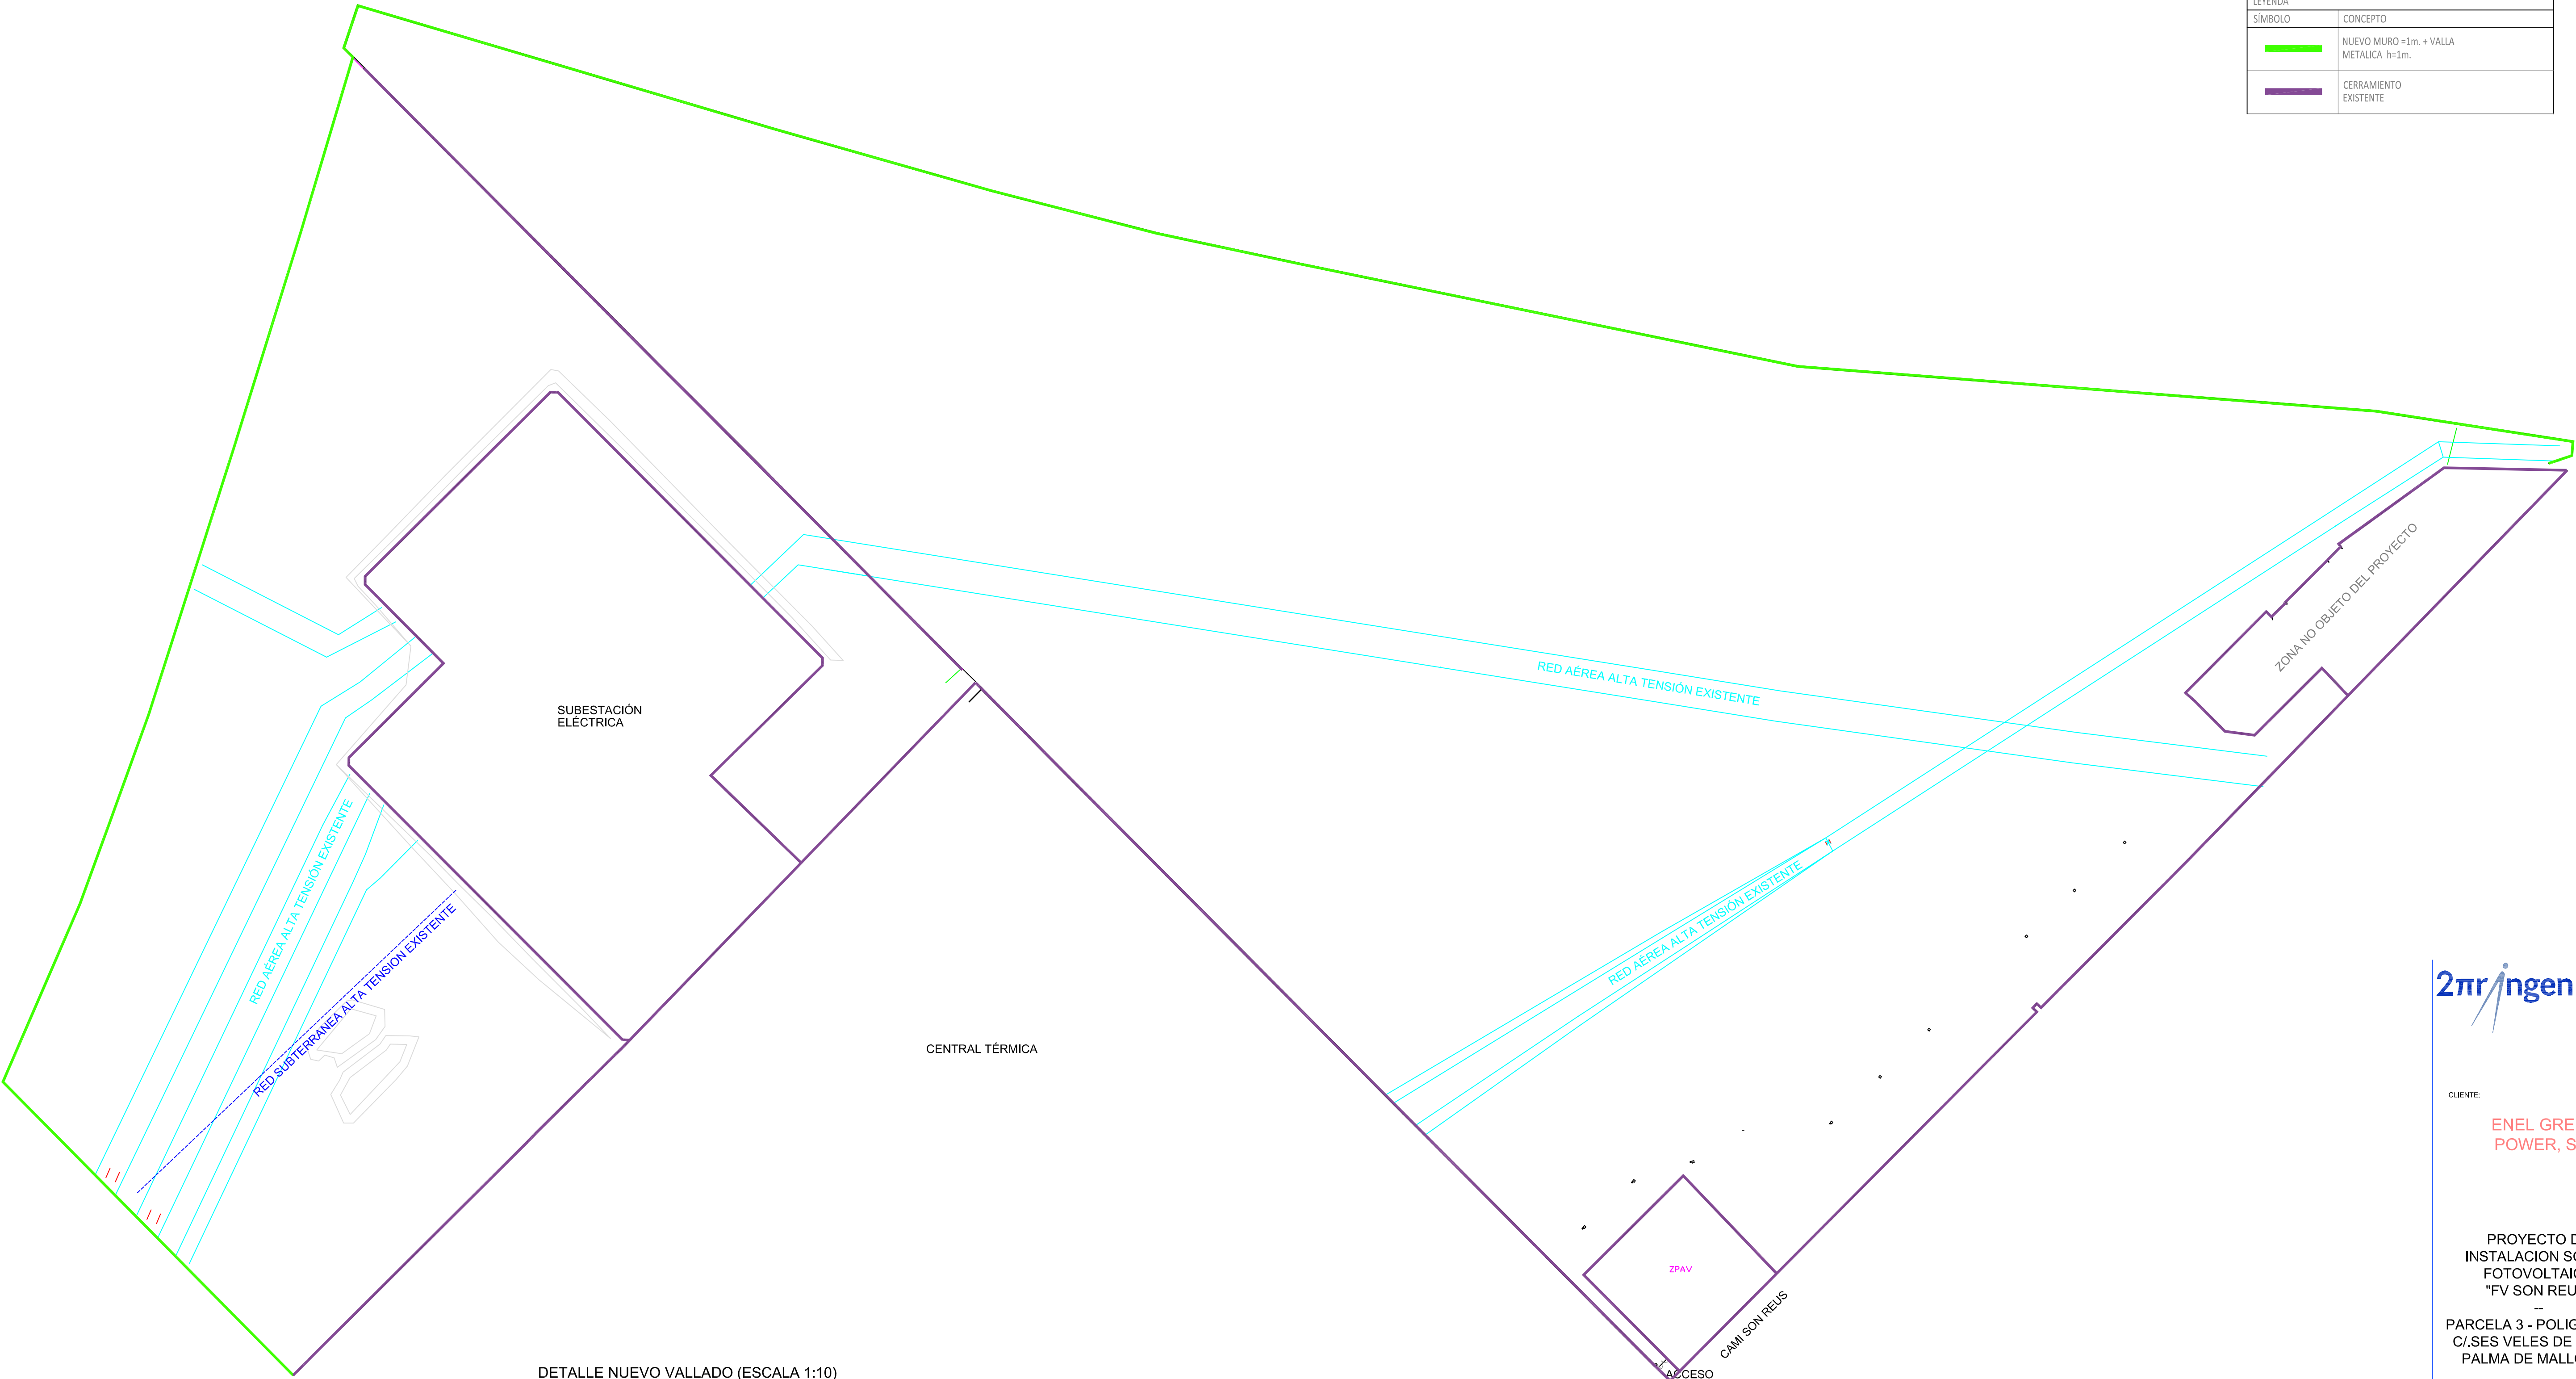


DETALLE NUEVO VALLADO (ESCALA 1:10)

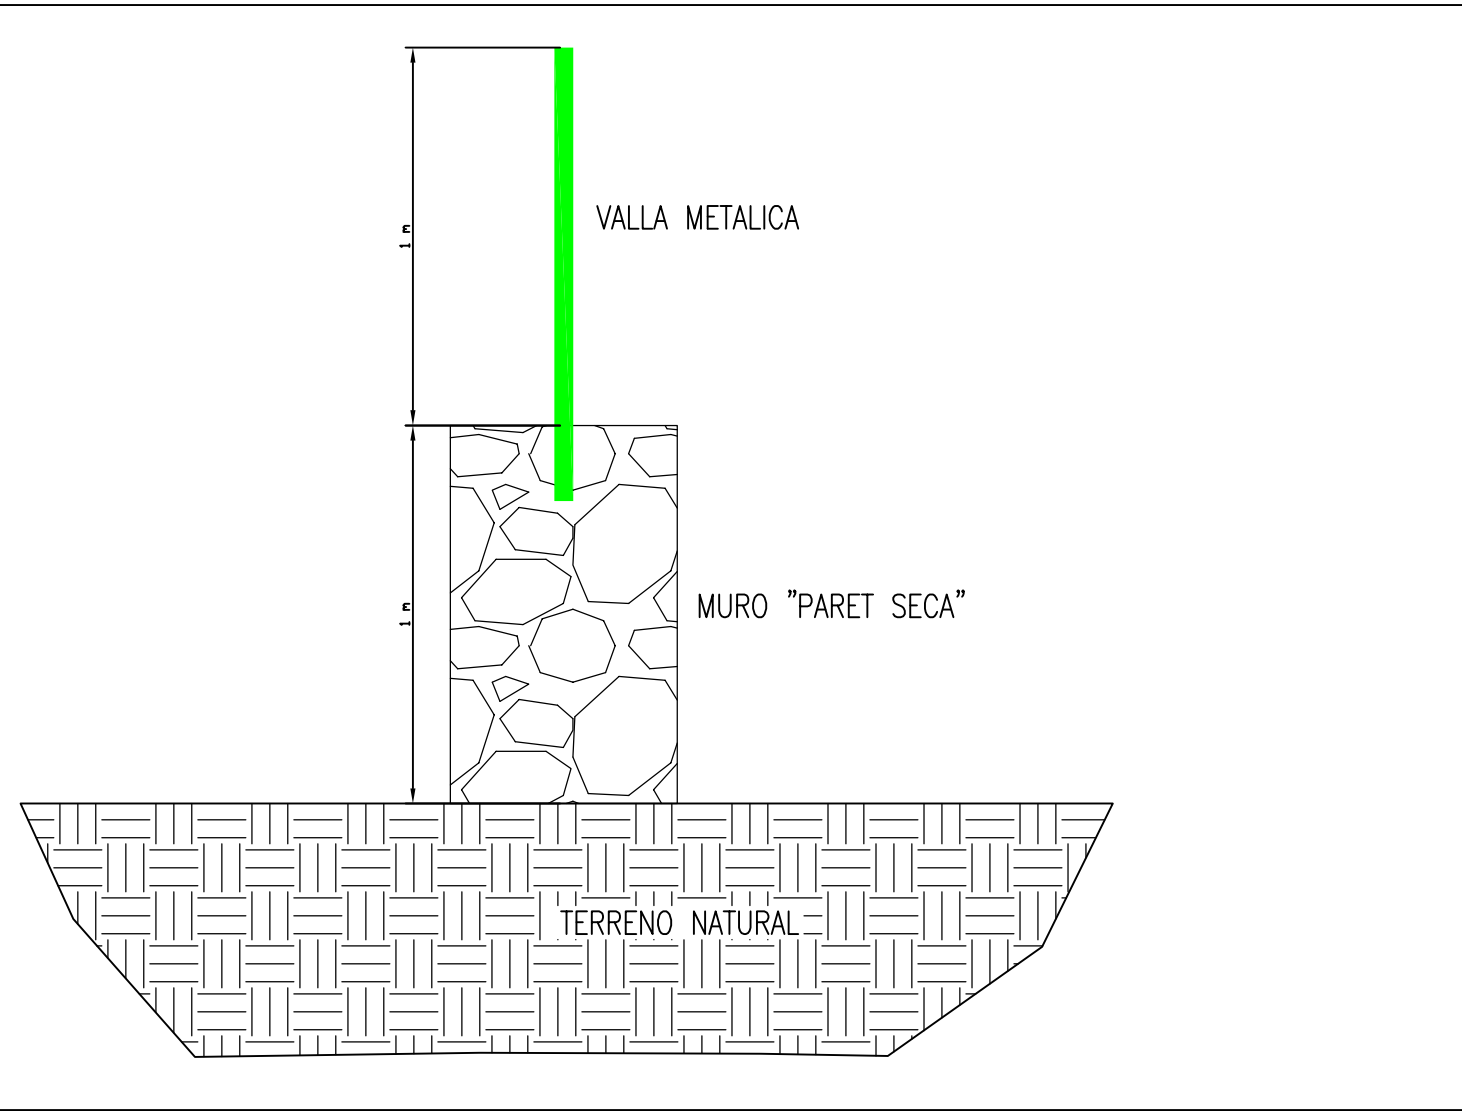

CLIENTE:
ENEL GREEN
POWER, S.L.


PROYECTO DE
INSTALACION SOLAR
FOTOVOLTAICA
"FV SON REUS"
—
PARCELA 3 - POLIGONO 22
C./SES VELES DE PALMA
PALMA DE MALLORCA

CERRAMIENTOS

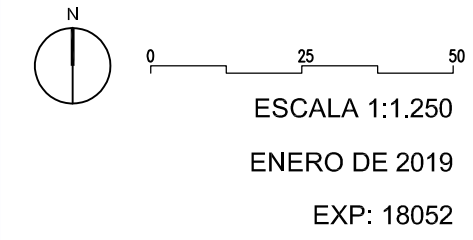

PLANO PROYECTO BASICO ☒
PLANO PROYECTO EJECUTIVO ☐
PLANO DE OBRA ☐

Nº 09

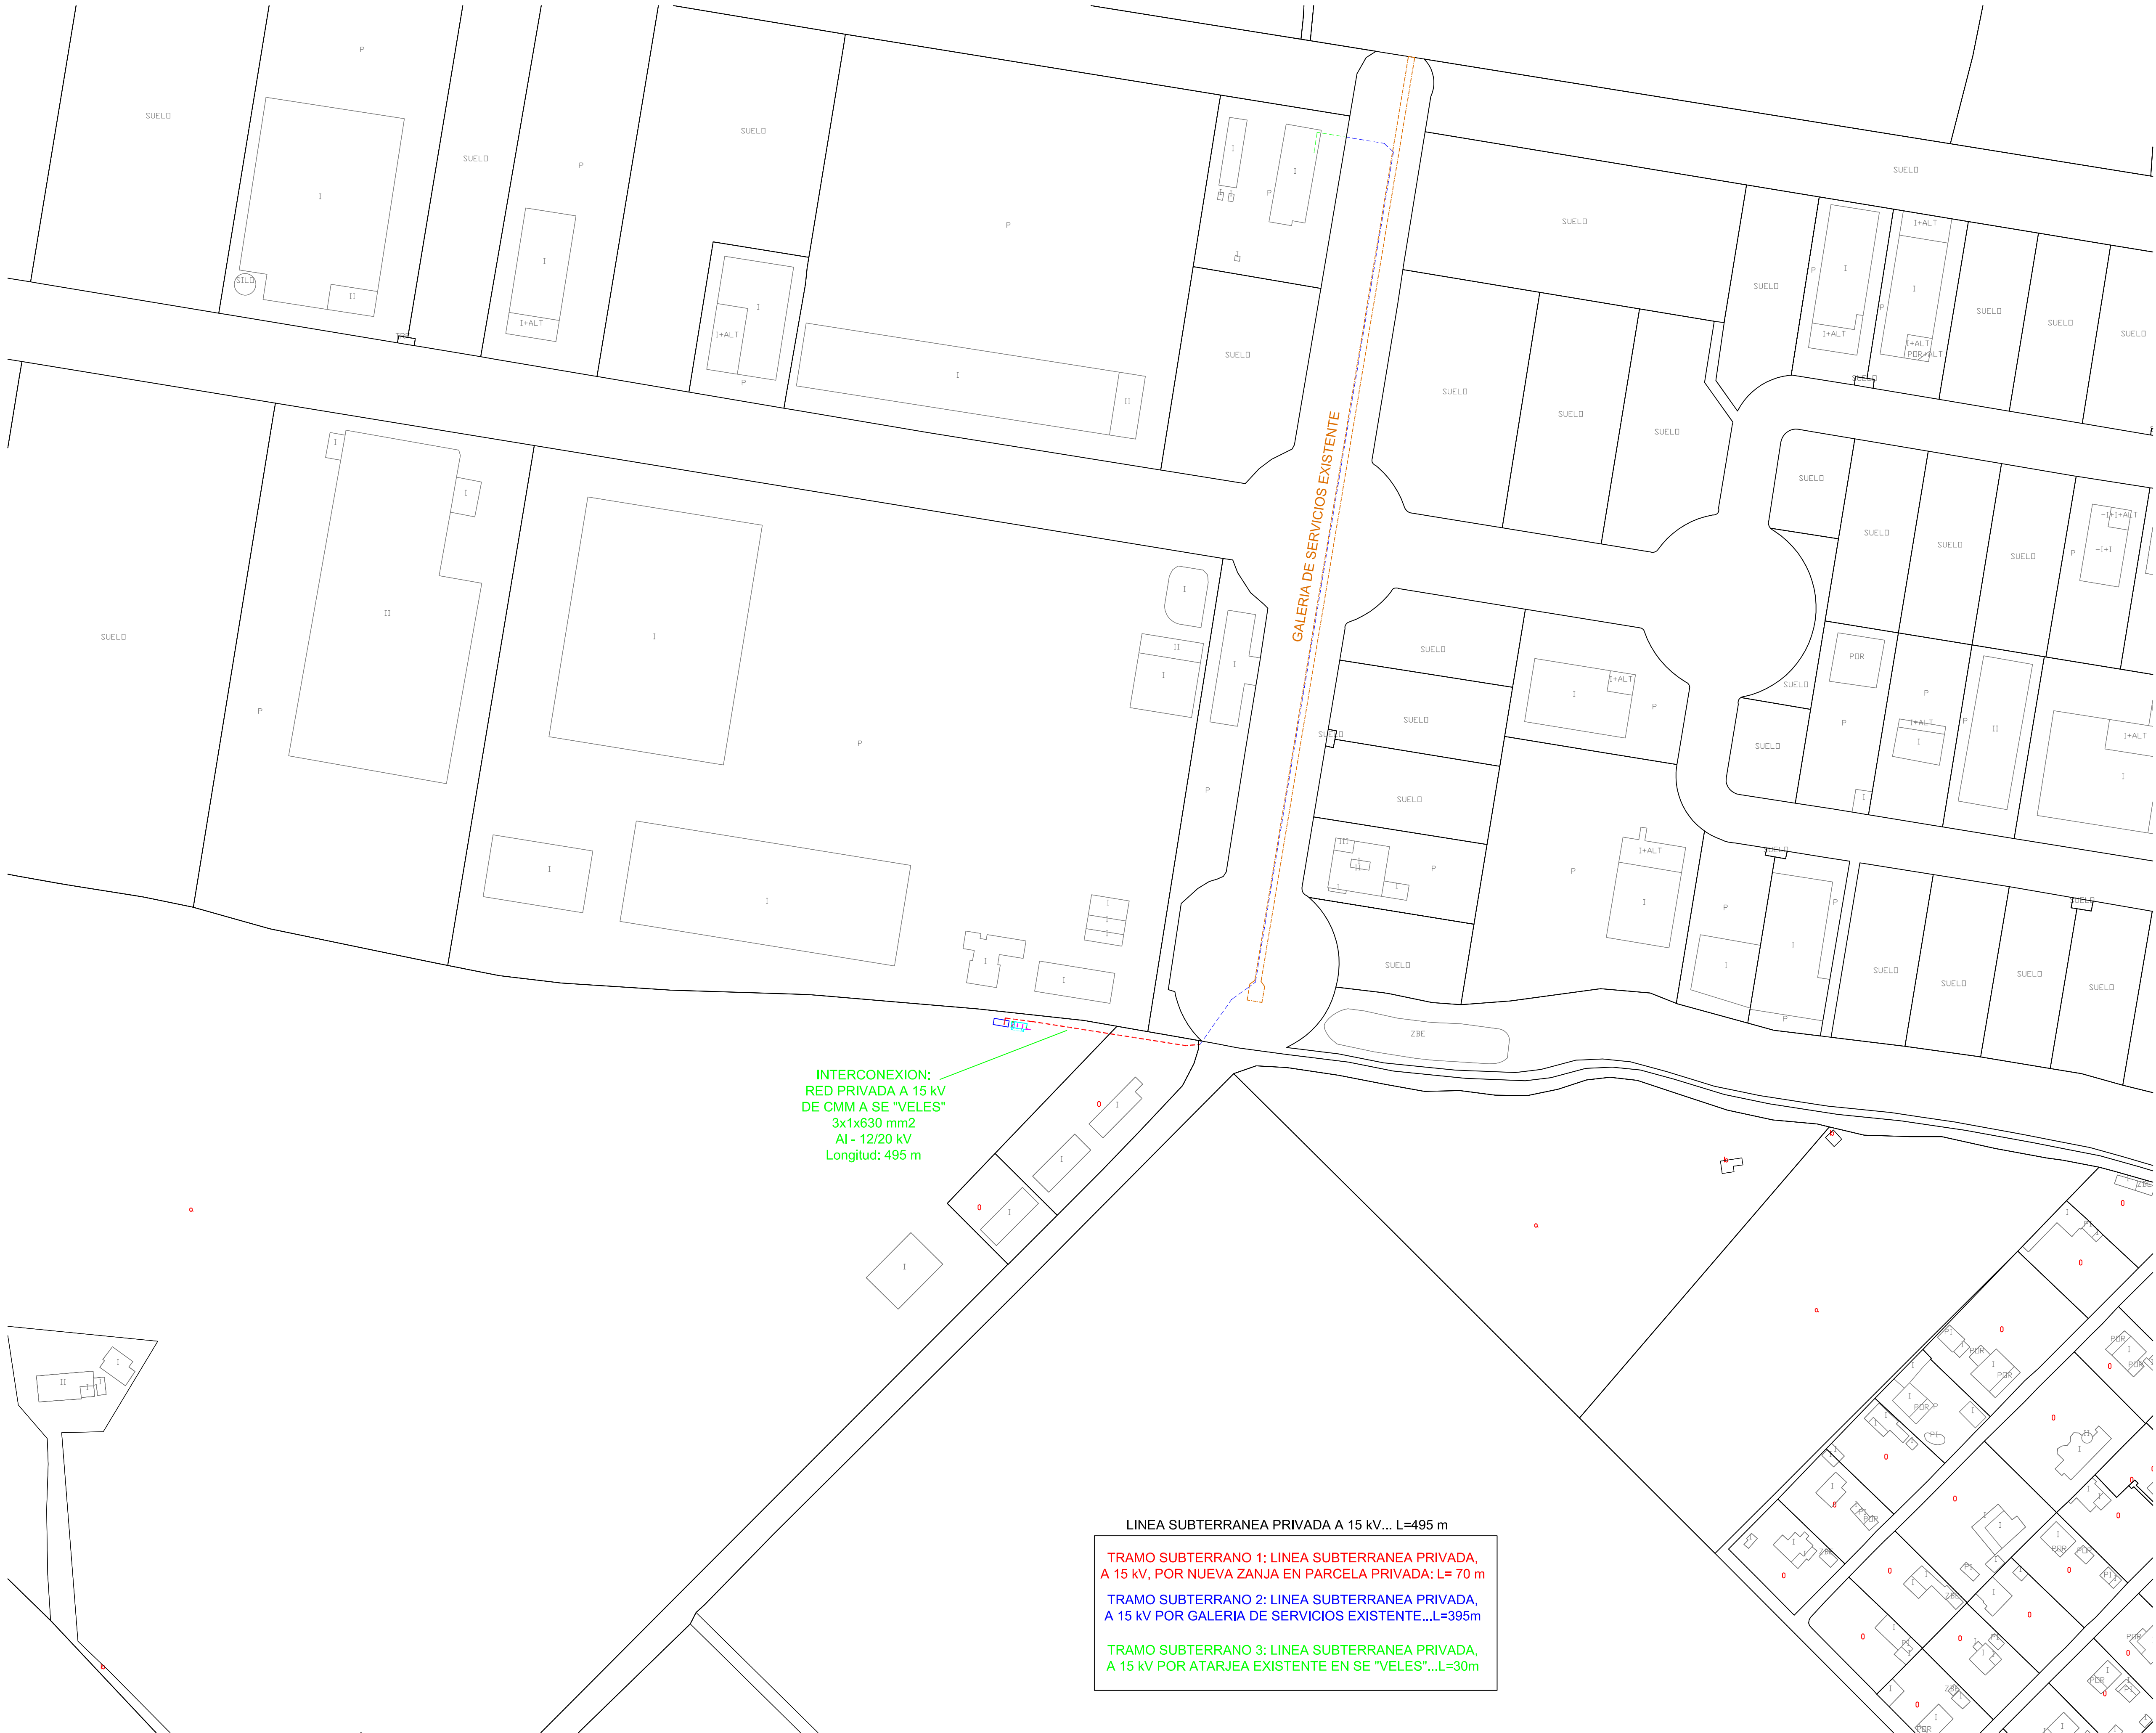

INTERCONEXION:
RED PRIVADA A 15 kV
DE CMM A SE "VELES"
3x1x630 mm²
Al - 12/20 kV
Longitud: 495 m

LINEA SUBTERRANEA PRIVADA A 15 kV... L=495 m

TRAMO SUBTERRANO 1: LINEA SUBTERRANEA PRIVADA,
A 15 kV, POR NUEVA ZANJA EN PARCELA PRIVADA: L= 70 m
TRAMO SUBTERRANO 2: LINEA SUBTERRANEA PRIVADA,
A 15 kV POR GALERIA DE SERVICIOS EXISTENTE...L=395m
TRAMO SUBTERRANO 3: LINEA SUBTERRANEA PRIVADA,
A 15 kV POR ATARJEA EXISTENTE EN SE "VELES"...L=30m

CLIENTE:

ENEL GREEN
POWER, S.L.

PROYECTO DE
INSTALACION SOLAR
FOTOVOLTAICA
"FV SON REUS"

PARCELA 3 - POLIGONO 22
C/.SES VELES DE PALMA
PALMA DE MALLORCA

DETALLES CMM

0 1,5 3

ESCALA 1:75



ENERO DE 2019

EXP: 18052


PLANO PROYECTO BASICO ☒
PLANO PROYECTO EJECUTIVO ☐
PLANO DE OBRA ☐

Nº 11


Josep Quintana Subirats
Ingeniero Industrial
Colegiado nº 373

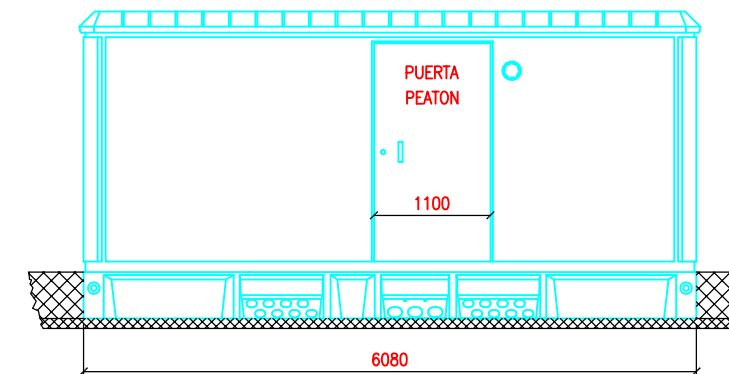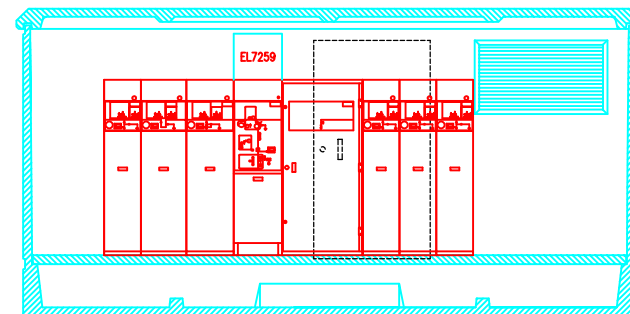


VISTA FRONTAL

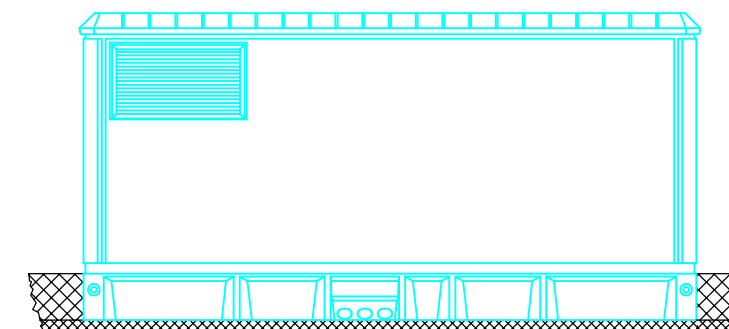



VISTA POSTERIOR

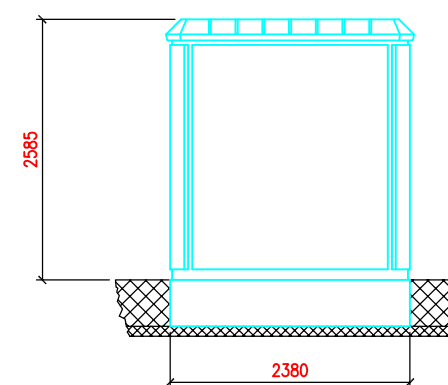

VISTA LATERAL
IZQUIERDA

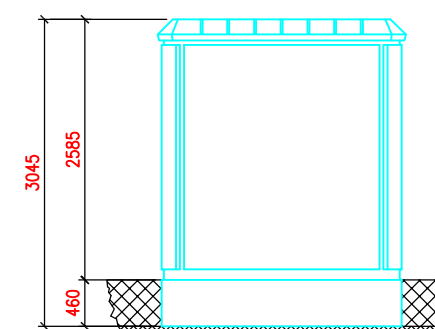

VISTA LATERAL
DERECHA

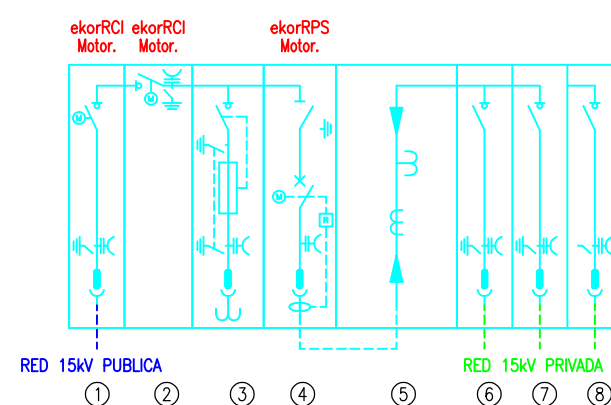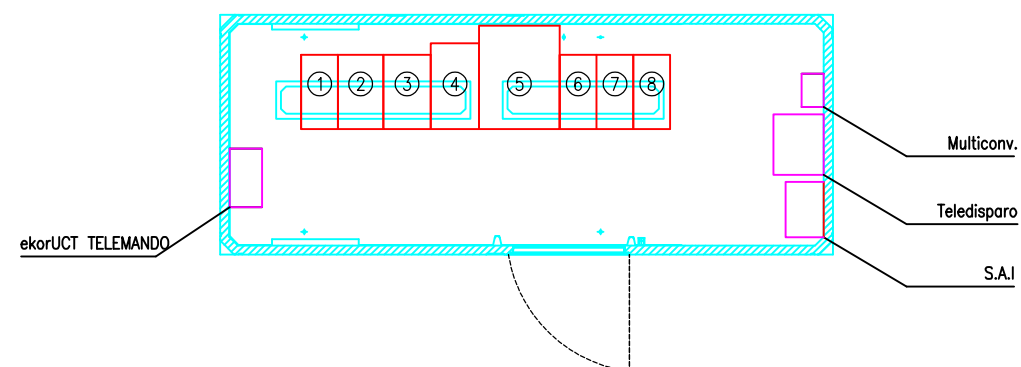


CLIENTE:

ENEL GREEN
POWER, S.L.

PROYECTO DE
INSTALACION SOLAR
FOTOVOLTAICA
"FV SON REUS"
--
PARCELA 3 - POLIGONO 22
C/.SES VELES DE PALMA
PALMA DE MALLORCA

DETALLES CASETA
CONTROL

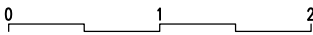


ESCALA 1:50

ENERO DE 2019

EXP: 18052

PLANO PROYECTO BASICO	☒
PLANO PROYECTO EJECUTIVO	☐
PLANO DE OBRA	☐

Nº 12

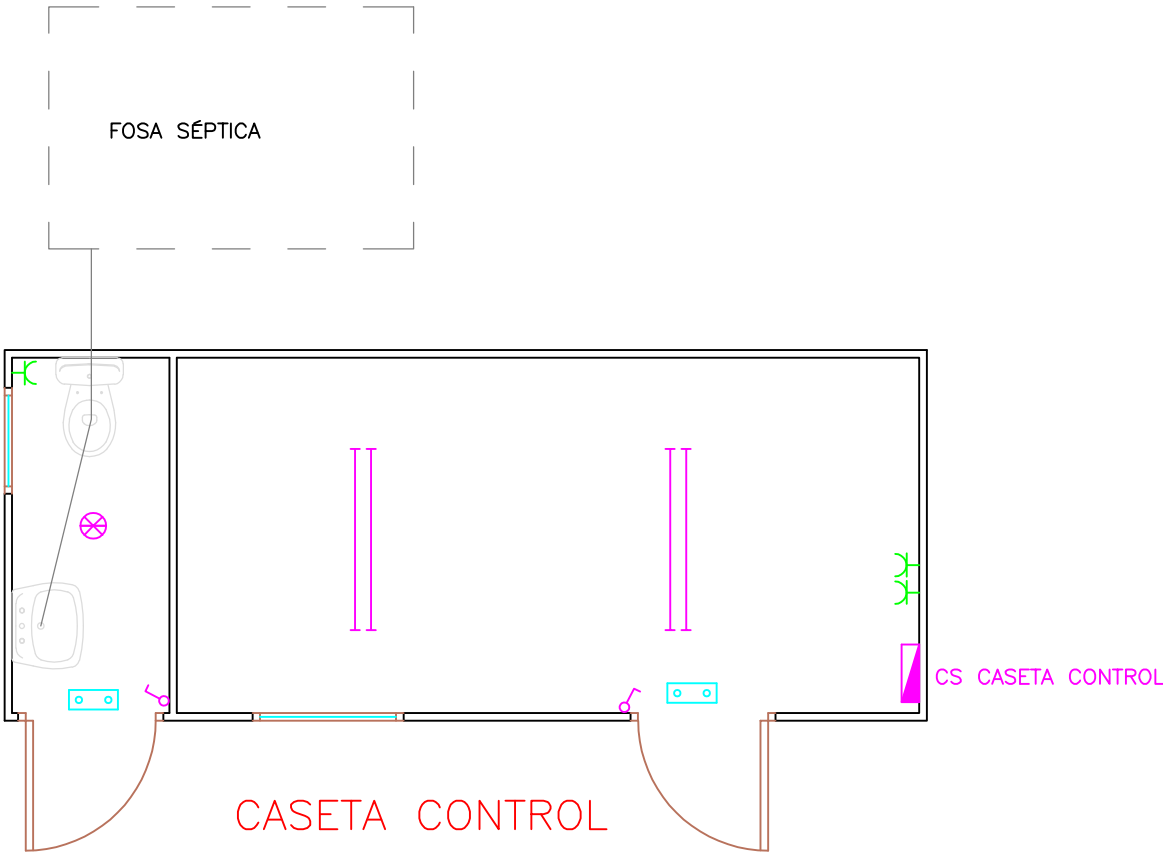

LEYENDA

	TOMA DE CORRIENTE
	BLOQUE AUTONOMO DE EMERGENCIA – 200 lm
	PUNTO LUZ TECHO INCANDESCENTE – 40 W
	PUNTO LUZ FLUORESCENTE – 2x36 W
	INTERRUPTOR
	CUADRO PROTECCION Y MANIOBRA

CLIENTE:

ENEL GREEN
POWER, S.L.

PROYECTO DE
INSTALACION SOLAR
FOTOVOLTAICA
"FV SON REUS"

PARCELA 3 - POLIGONO 22
C/.SES VELES DE PALMA
PALMA DE MALLORCA

DETALLE ESTRUCTURA

ESCALA S/E

ENERO DE 2019

EXP: 18052

PLANO PROYECTO BASICO ☒

PLANO PROYECTO EJECUTIVO ☐

PLANO DE OBRA ☐

Nº 13

Josep Quintana Subirats
Ingeniero Industrial
Colegiado nº 373

